


Technisch plan

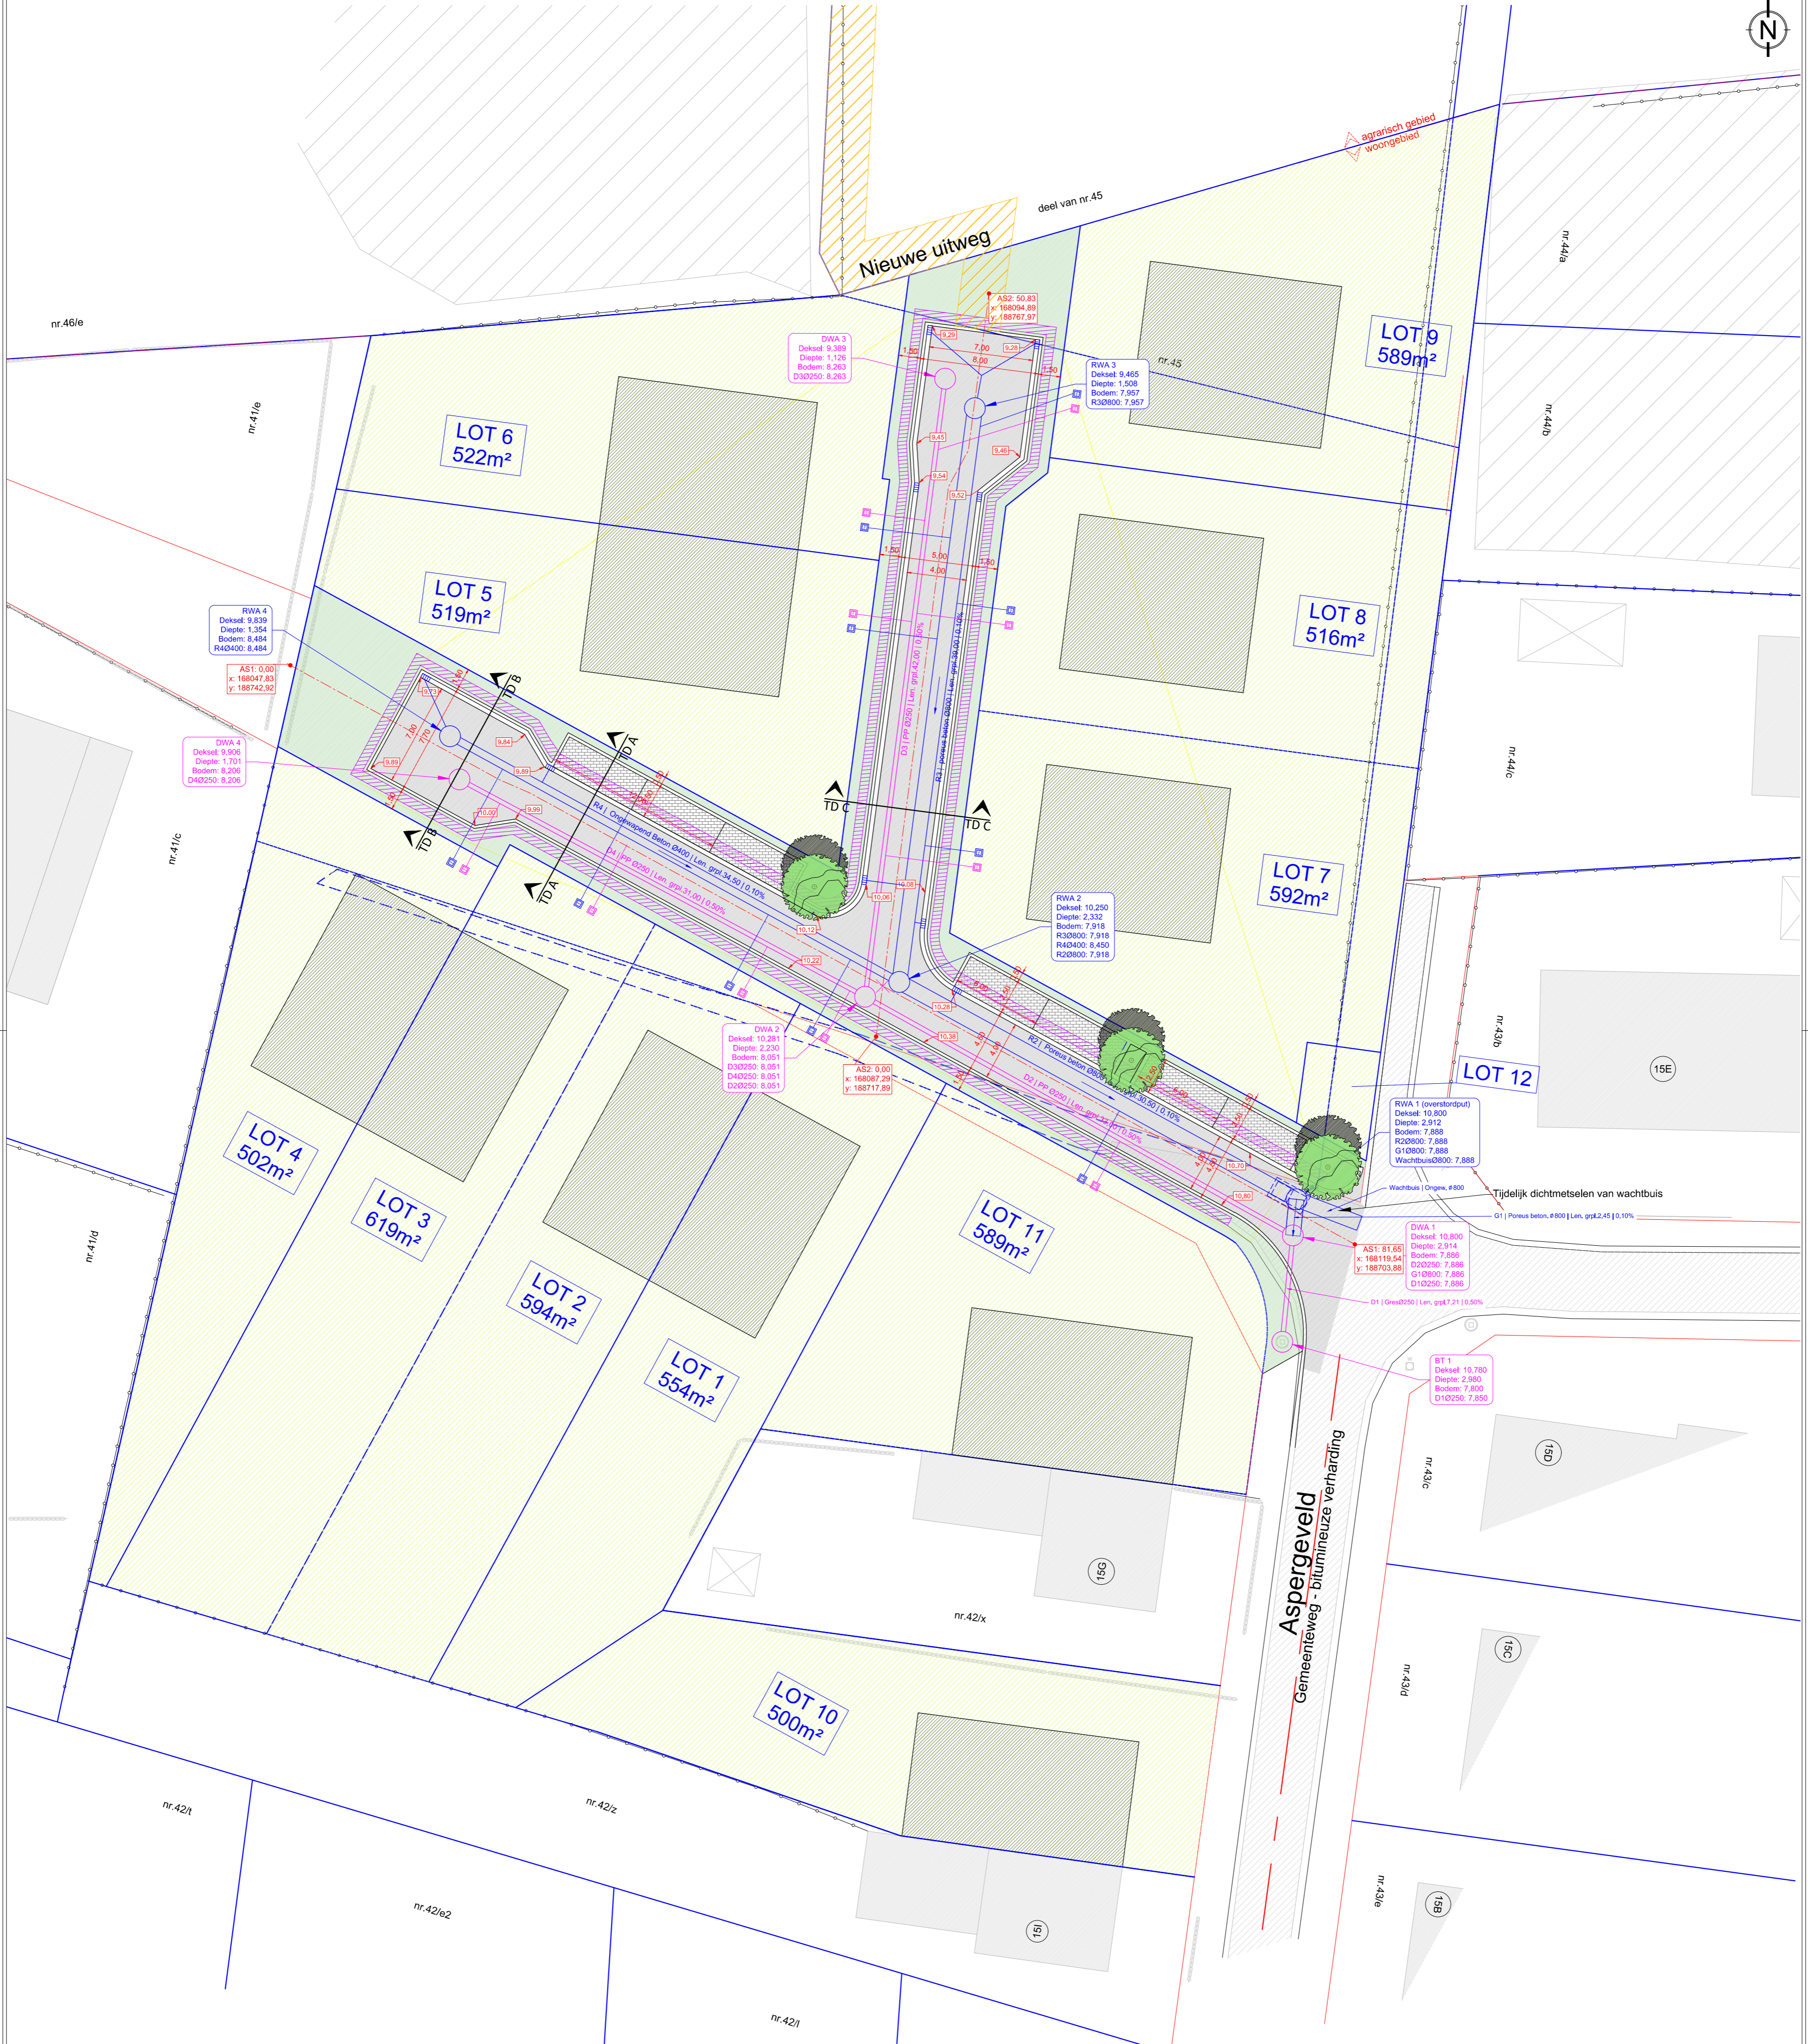

Keerbergen	Index	nvt.	Dossier	19/6527	Schaal	1/250
Ontworpen toestand	Datum	17/12/2019	Tekenaar	LL		
Infrastructuur	OT Aspergeveld 03.dwg					

