






OVERZICHTPLAN gelijkvloers 1/100

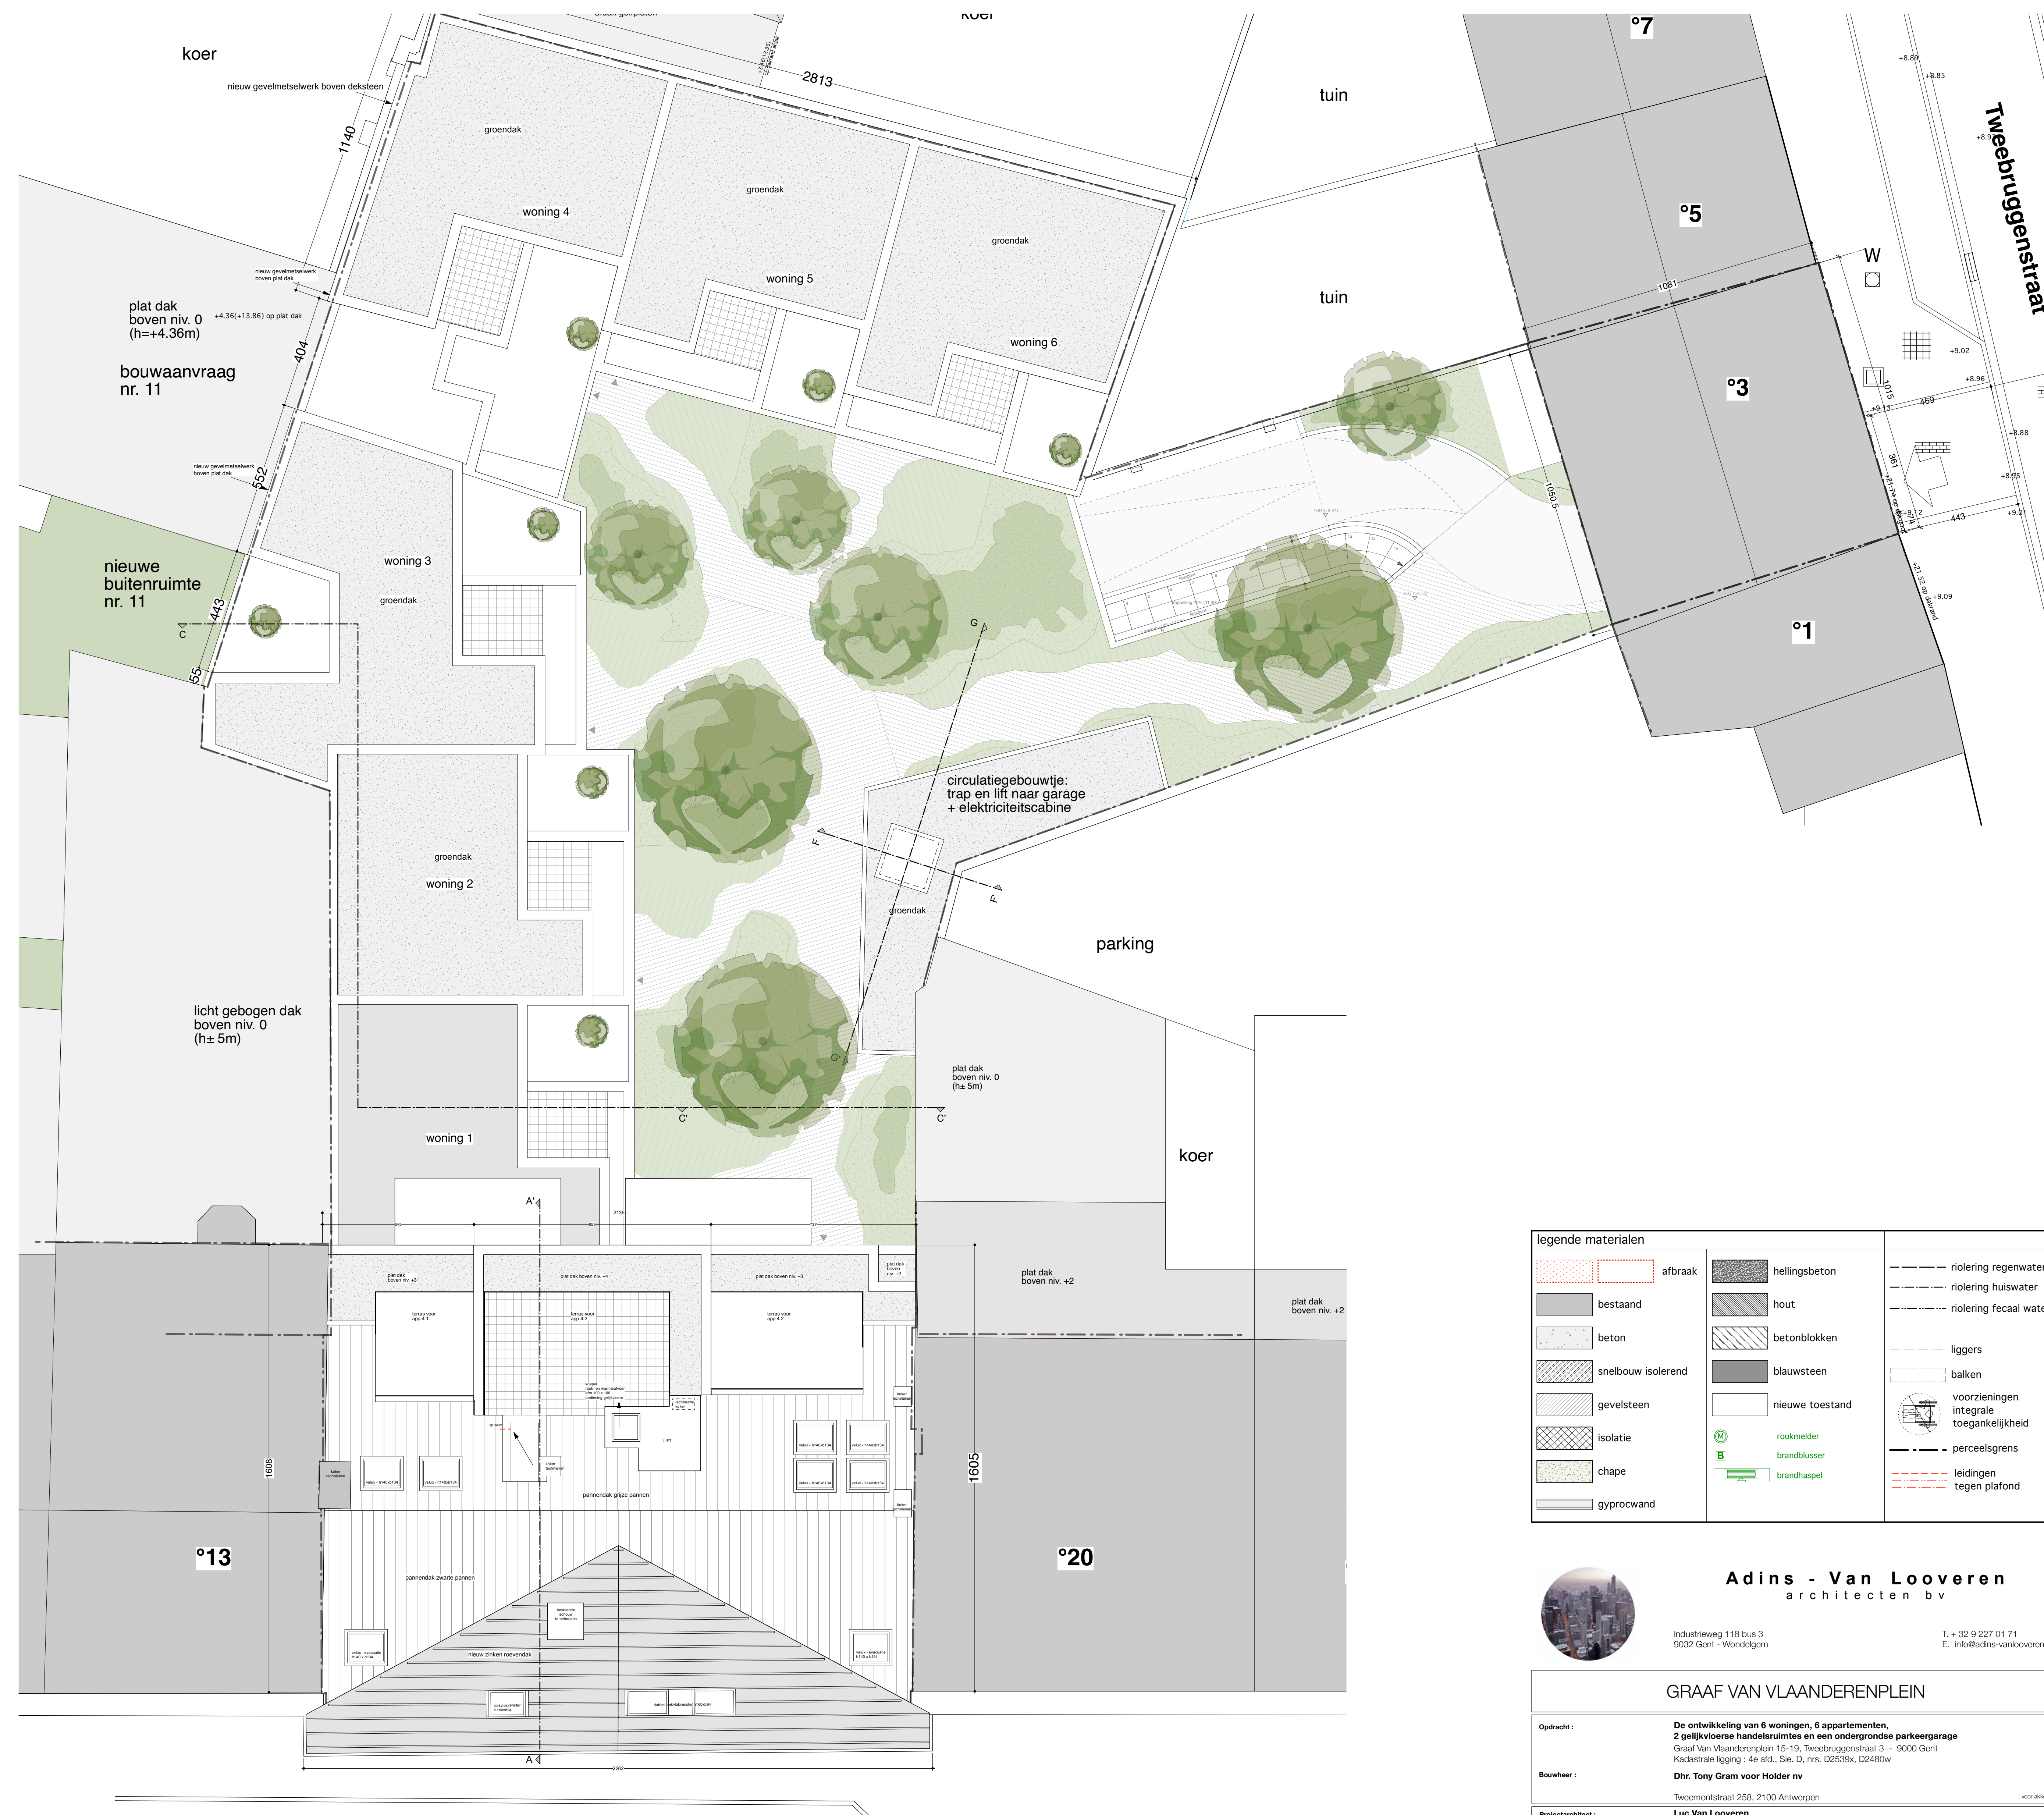


INPLANTINGSPLAN 1/100

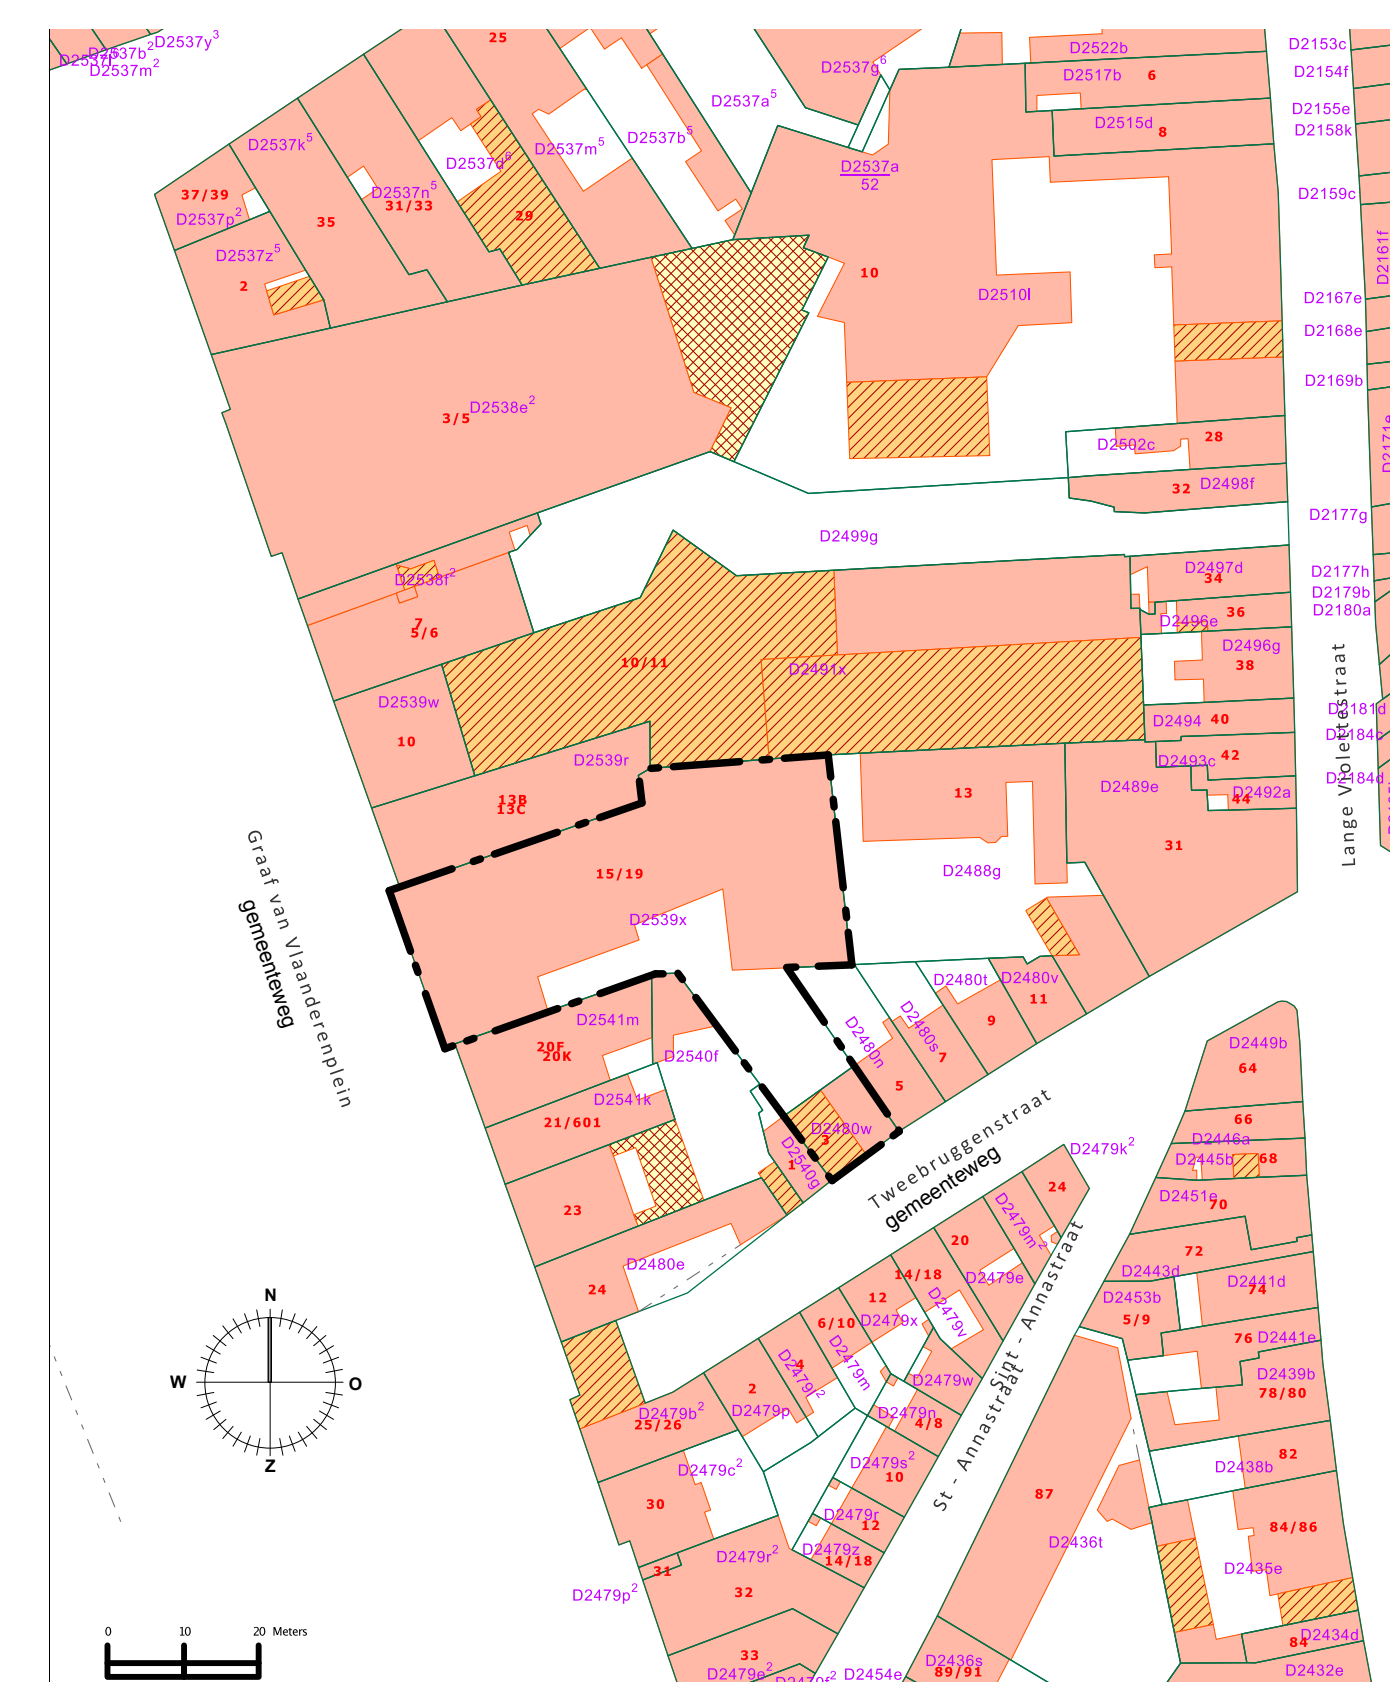

OMGEVINGSPLAN 1/1.000

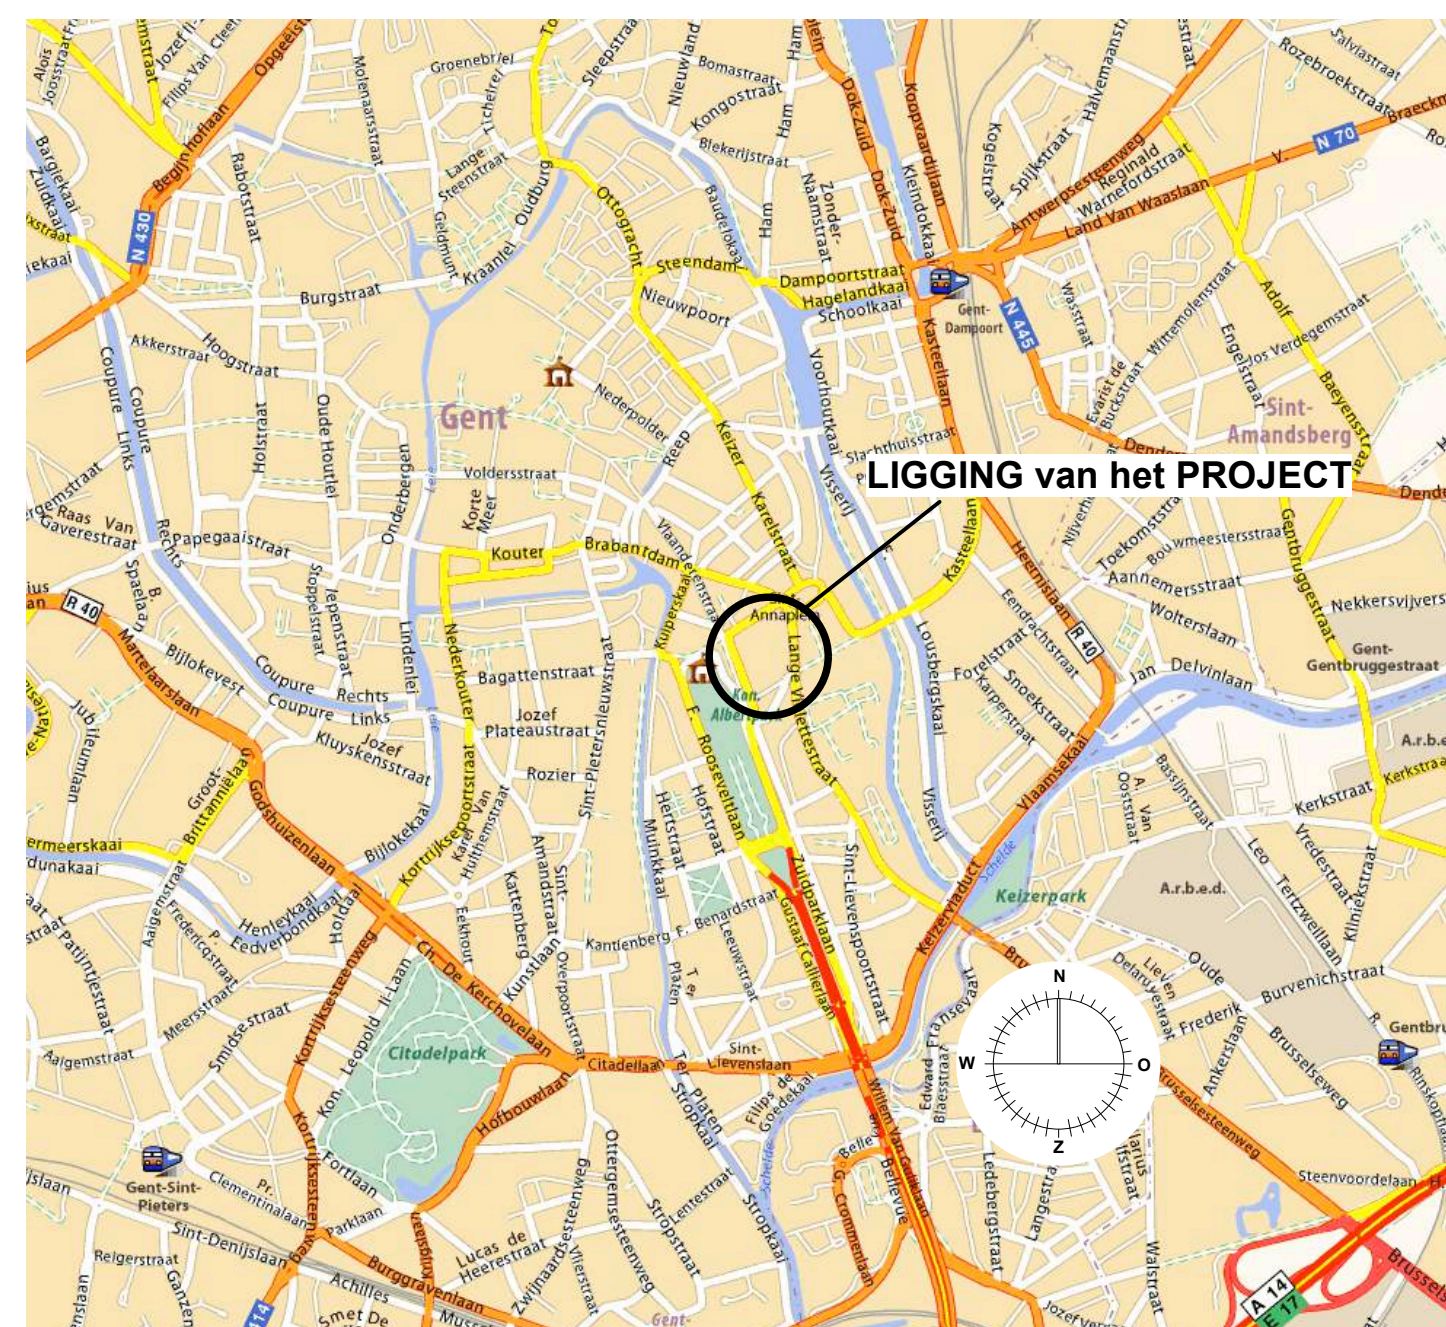

LIGGINGSPLAN 1/20.000

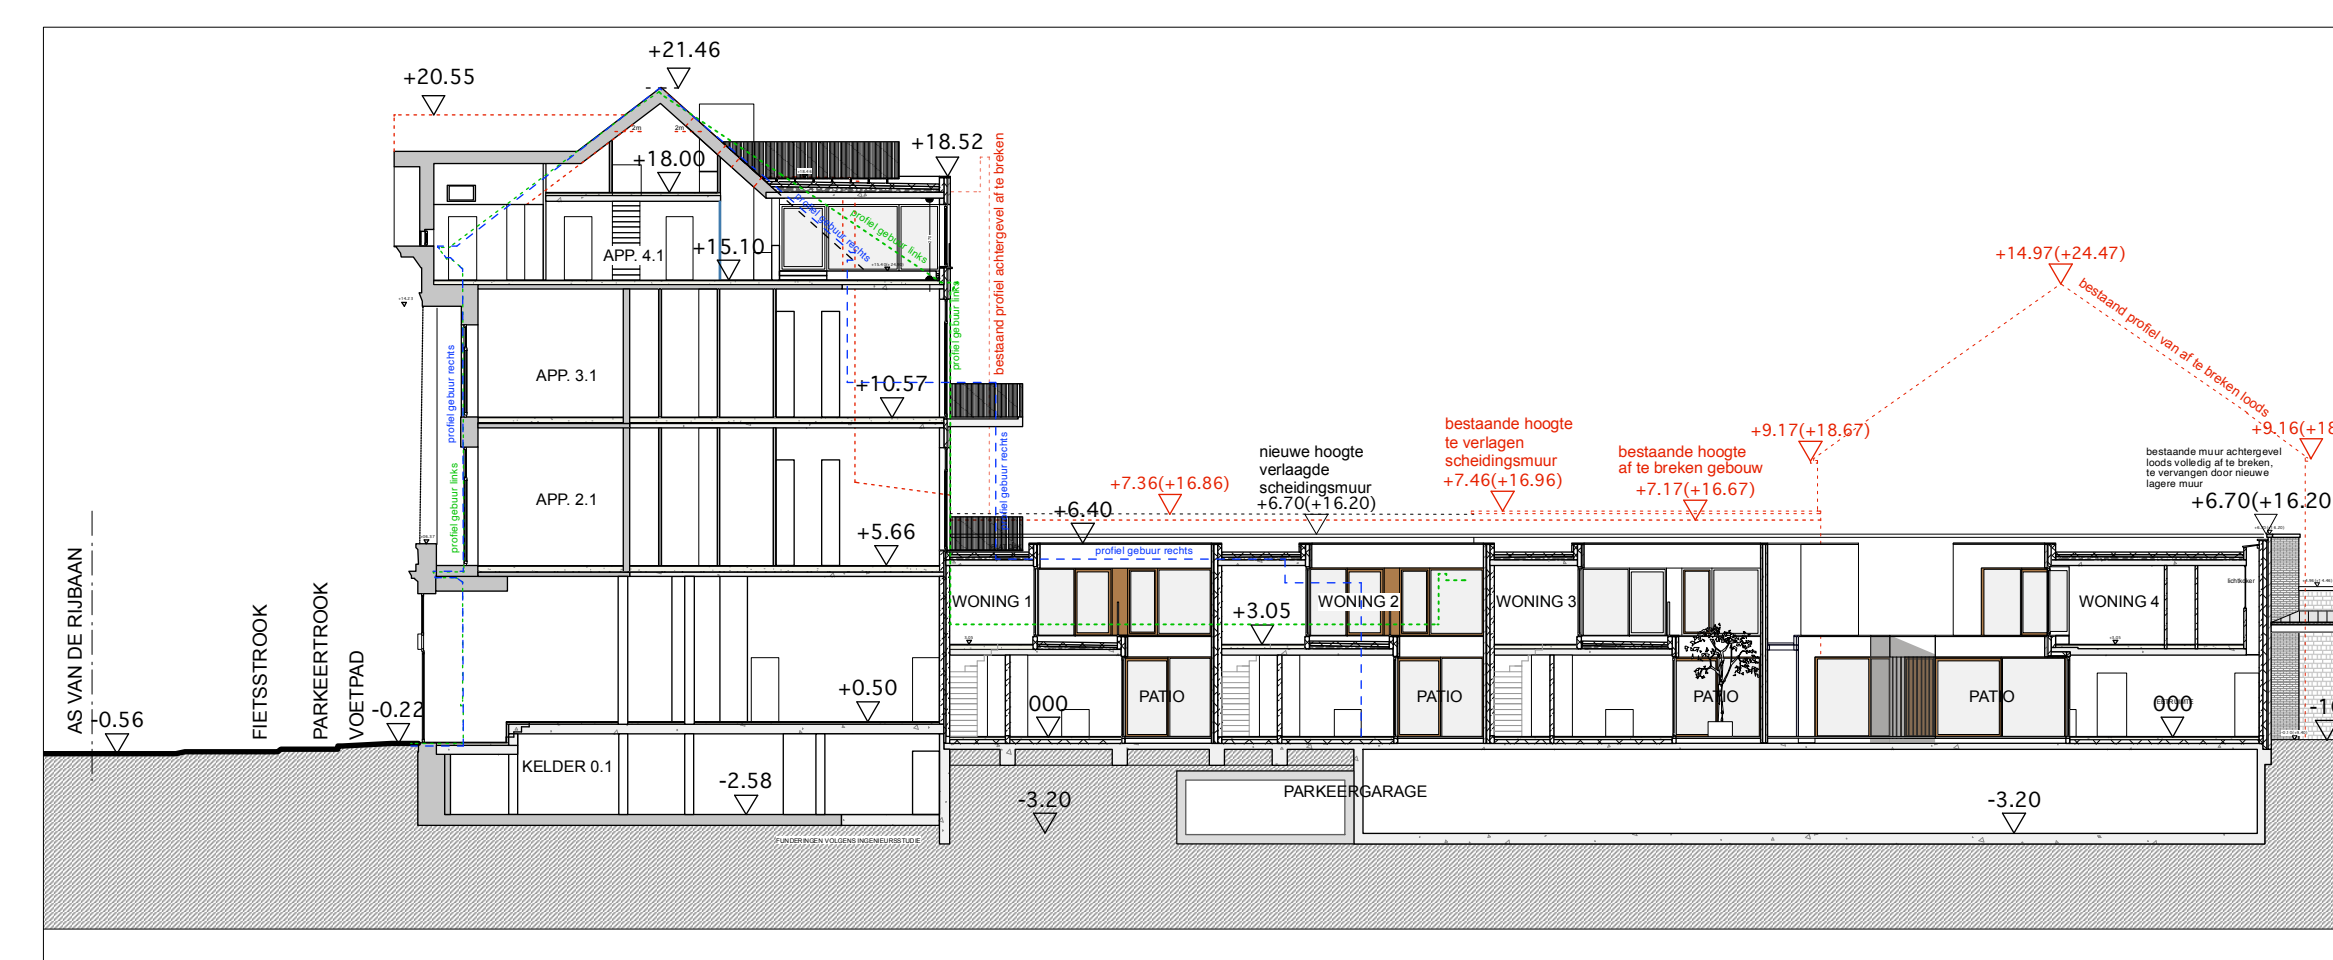

TERREINPROFIEL 1/250

legende materialen

	afbraak		beton		hellingsbeton		riolering regenwater
	bestand		hout		betonblokken		riolering huiswater
	sneebouw isolerend		blauwsteen		balken		riolering fecaal water
	gevelsteen		nieuwe toestand		rookmelder		brandblusser
	isolatie		brandkapel		brandtrap		voorzieningen integrale toegankelijkheid
	chape		perceelsgrens		leidingen tegen plafond		vloerpeil
	gyprocwand						

Adins - Van Looveren
architecten bv

Industrieweg 118 bus 3
3022 Gent - Wondelgem
T +32 9 227 01 71
E info@adinsvanlooveren.be

GRAF VAN VLAANDERENPLEIN

Opdracht: De ontwikkeling van 6 woningen, 6 appartementen, 2 gelijkvloerse handelsruimtes en een ondergrondse parkeergarage
Graaf Van Vlaanderenplein 15-19, Tweebruggenstraat 1 - 3000 Gent
Kadastrale ligging: -4e afs., Sse. D, rnr. D2539v, D2480w

Bouwheer: Dhr. Tony Gram voor Holder nv
Weemontstraat 25B, 2100 Antwerpen

Projectleider: Luc Van Looveren
Industrieweg 118/3, 3022 Gent
T +32 9 227 01 71

Ingenieur stabiliteit: CEM nv
Rauwlandstraat 14 bus 5.8 2000 Antwerpen
T +32 475 63 32 25

Ingenieur EFB / VWT/LAIE: Fays bvba
T. 057 33 27 18
E. info@faysbvba.be

Bouwkundige technieken:

Archeoloog: GRAMMYCO
Weemontstraat 25B, 2100 Antwerpen

UITVOERING

datum	aanvang	indiging	datum	afsluiting	
A	24/02/2016	voorstudie	M	10/06/2020	stabielit verdieping
B	30/05/2016	bouwaanvraag	N	20/04/2021	staalverdieping
C	16/02/2017	aangevraagd bouwplan	O	19/05/2021	betonvloeren
D	05/07/2017	aankoop bouwplan	P	23/12/2021	werk
E	14/09/2018	afwerking	Q	23/02/2022	werk
F	27/08/2019	afwerking	R	31/05/2022	afwerking binnenwerk
G	13/12/2019	afwerking na afbraak	S	09/06/2023	afwerking binnenwerk
H	21/09/2020	afwerking binnenwerk			
I	27/01/2020	afwerking			
J	05/04/2020	staal OZ			
K	31/08/2020	hoogspanningskabel			
L	04/09/2020	stabielit gelijkvloers			

PLAN 1/100, INPLANTINGSPLAN, LIGGINGSPLAN, TERREINPROFIEL