

PROVINCIE OOST-VLAANDEREN  
 GEMEENTE EVERGEM (Sleidinge)  
 KADASTRAAL Evergem, 3de Afdeling, Sectie D,  
 nrs. 819/r en 819/s.

Planidentificatie:

OPMETINGSPLAN

Zeven percelen bouwgrond  
 gelegen in een goedgekeurde verkaveling  
 aan de Weststraat nr. 95.


Verkavelingsvergunning goedgekeurd op 17/10/2022  
 Dossiernummer Omgevingsloket: OMV\_2022105166  
 Gemeentelijk dossiernummer: 2022/397

Opgemaakt door: Paul Caus (landmeter-expert)  
 BV WILLE-CAUS  
 Oostveld Kouter 61  
 9300 Lieregem  
 O.V.D. NR. 0469.434.270  
 tel: 09/372.05.44  
 paul.caus@wille-caus.be


SCHAAL : 1/250  
 DATUM : 14/02/2023  
 DOSSIERNR. : 2015/27

LIGGINGSPLAN

Schaal : 1/1000

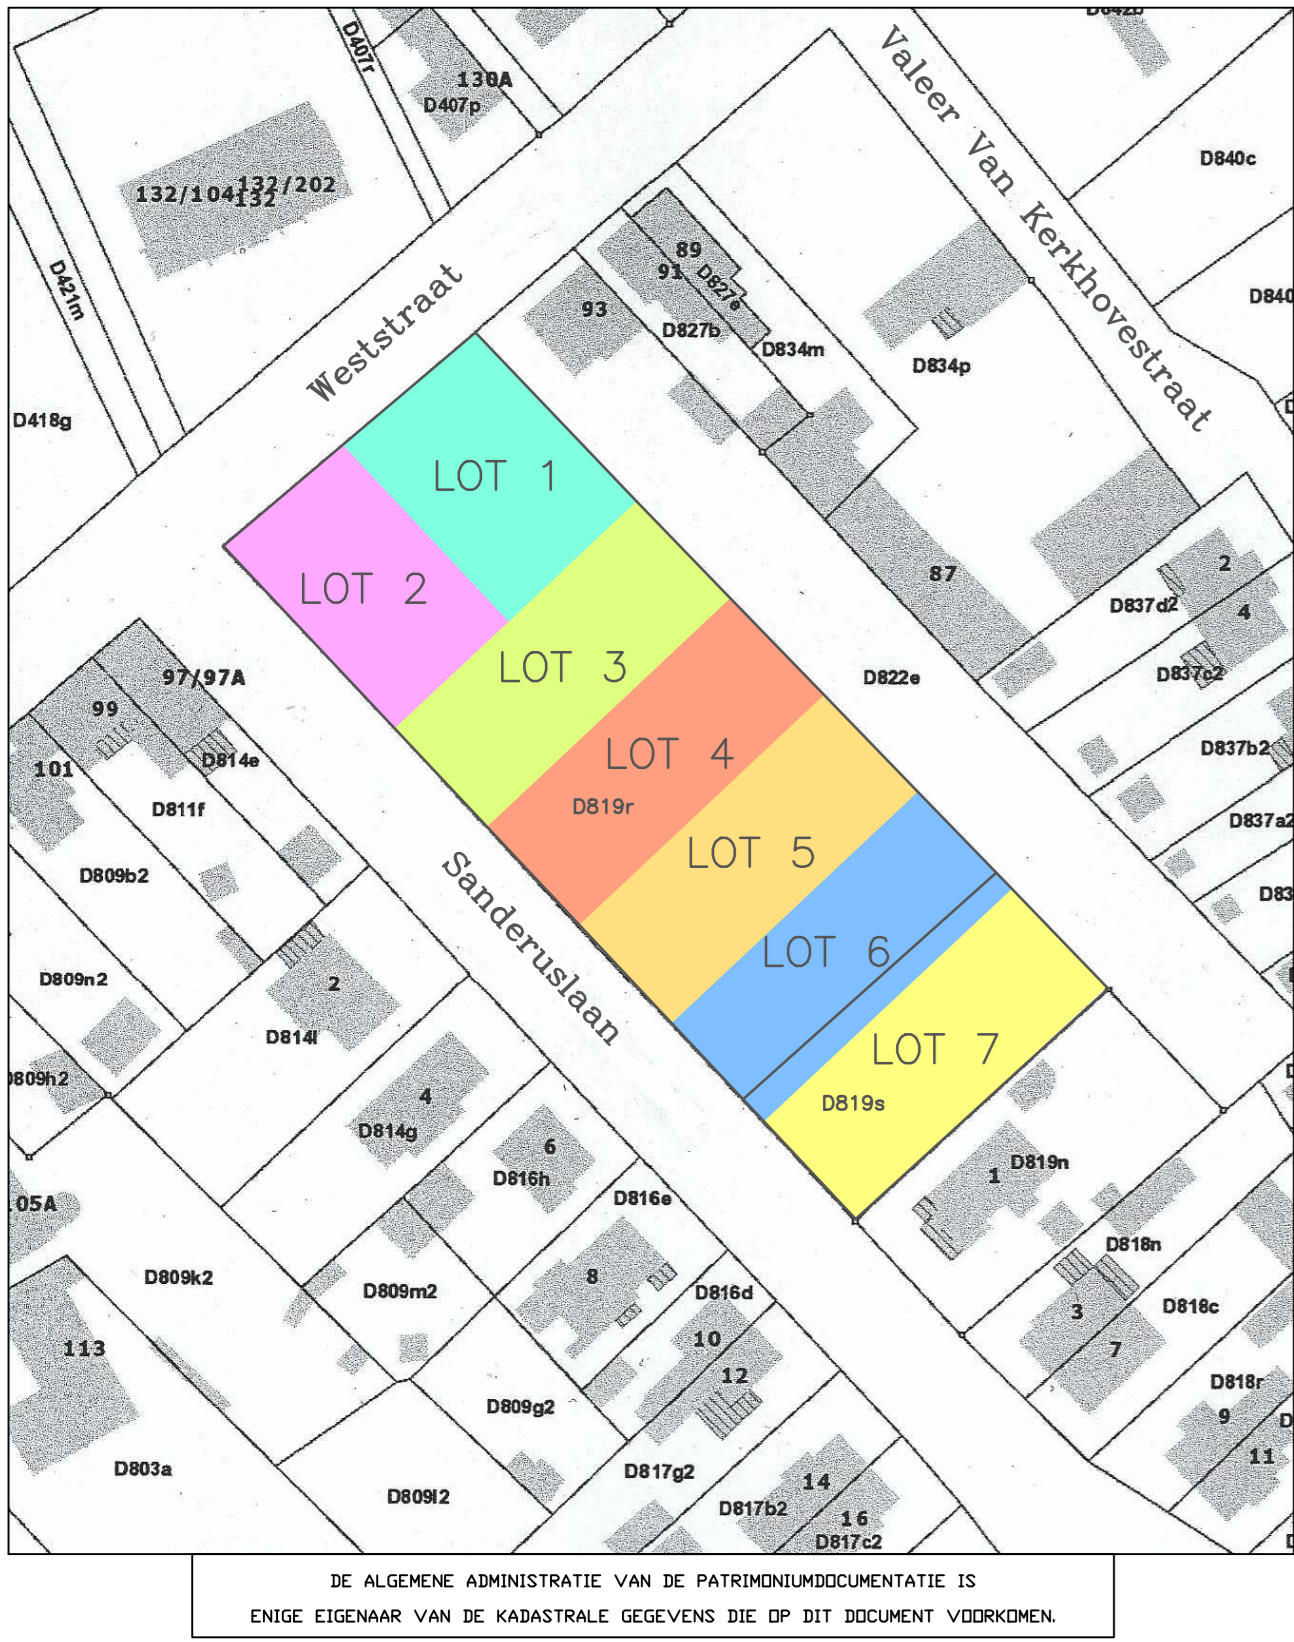

LOT	OPPERVLAKTE	deel van nrs.
LOT 1	732,64 m <sup>2</sup>	819/r
LOT 2	689,87 m <sup>2</sup>	819/r
LOT 3	799,81 m <sup>2</sup>	819/r
LOT 4	804,92 m <sup>2</sup>	819/r
LOT 5	809,85 m <sup>2</sup>	819/r
LOT 6	814,78 m <sup>2</sup>	819/r en 819/s
LOT 7	824,67 m <sup>2</sup>	819/s

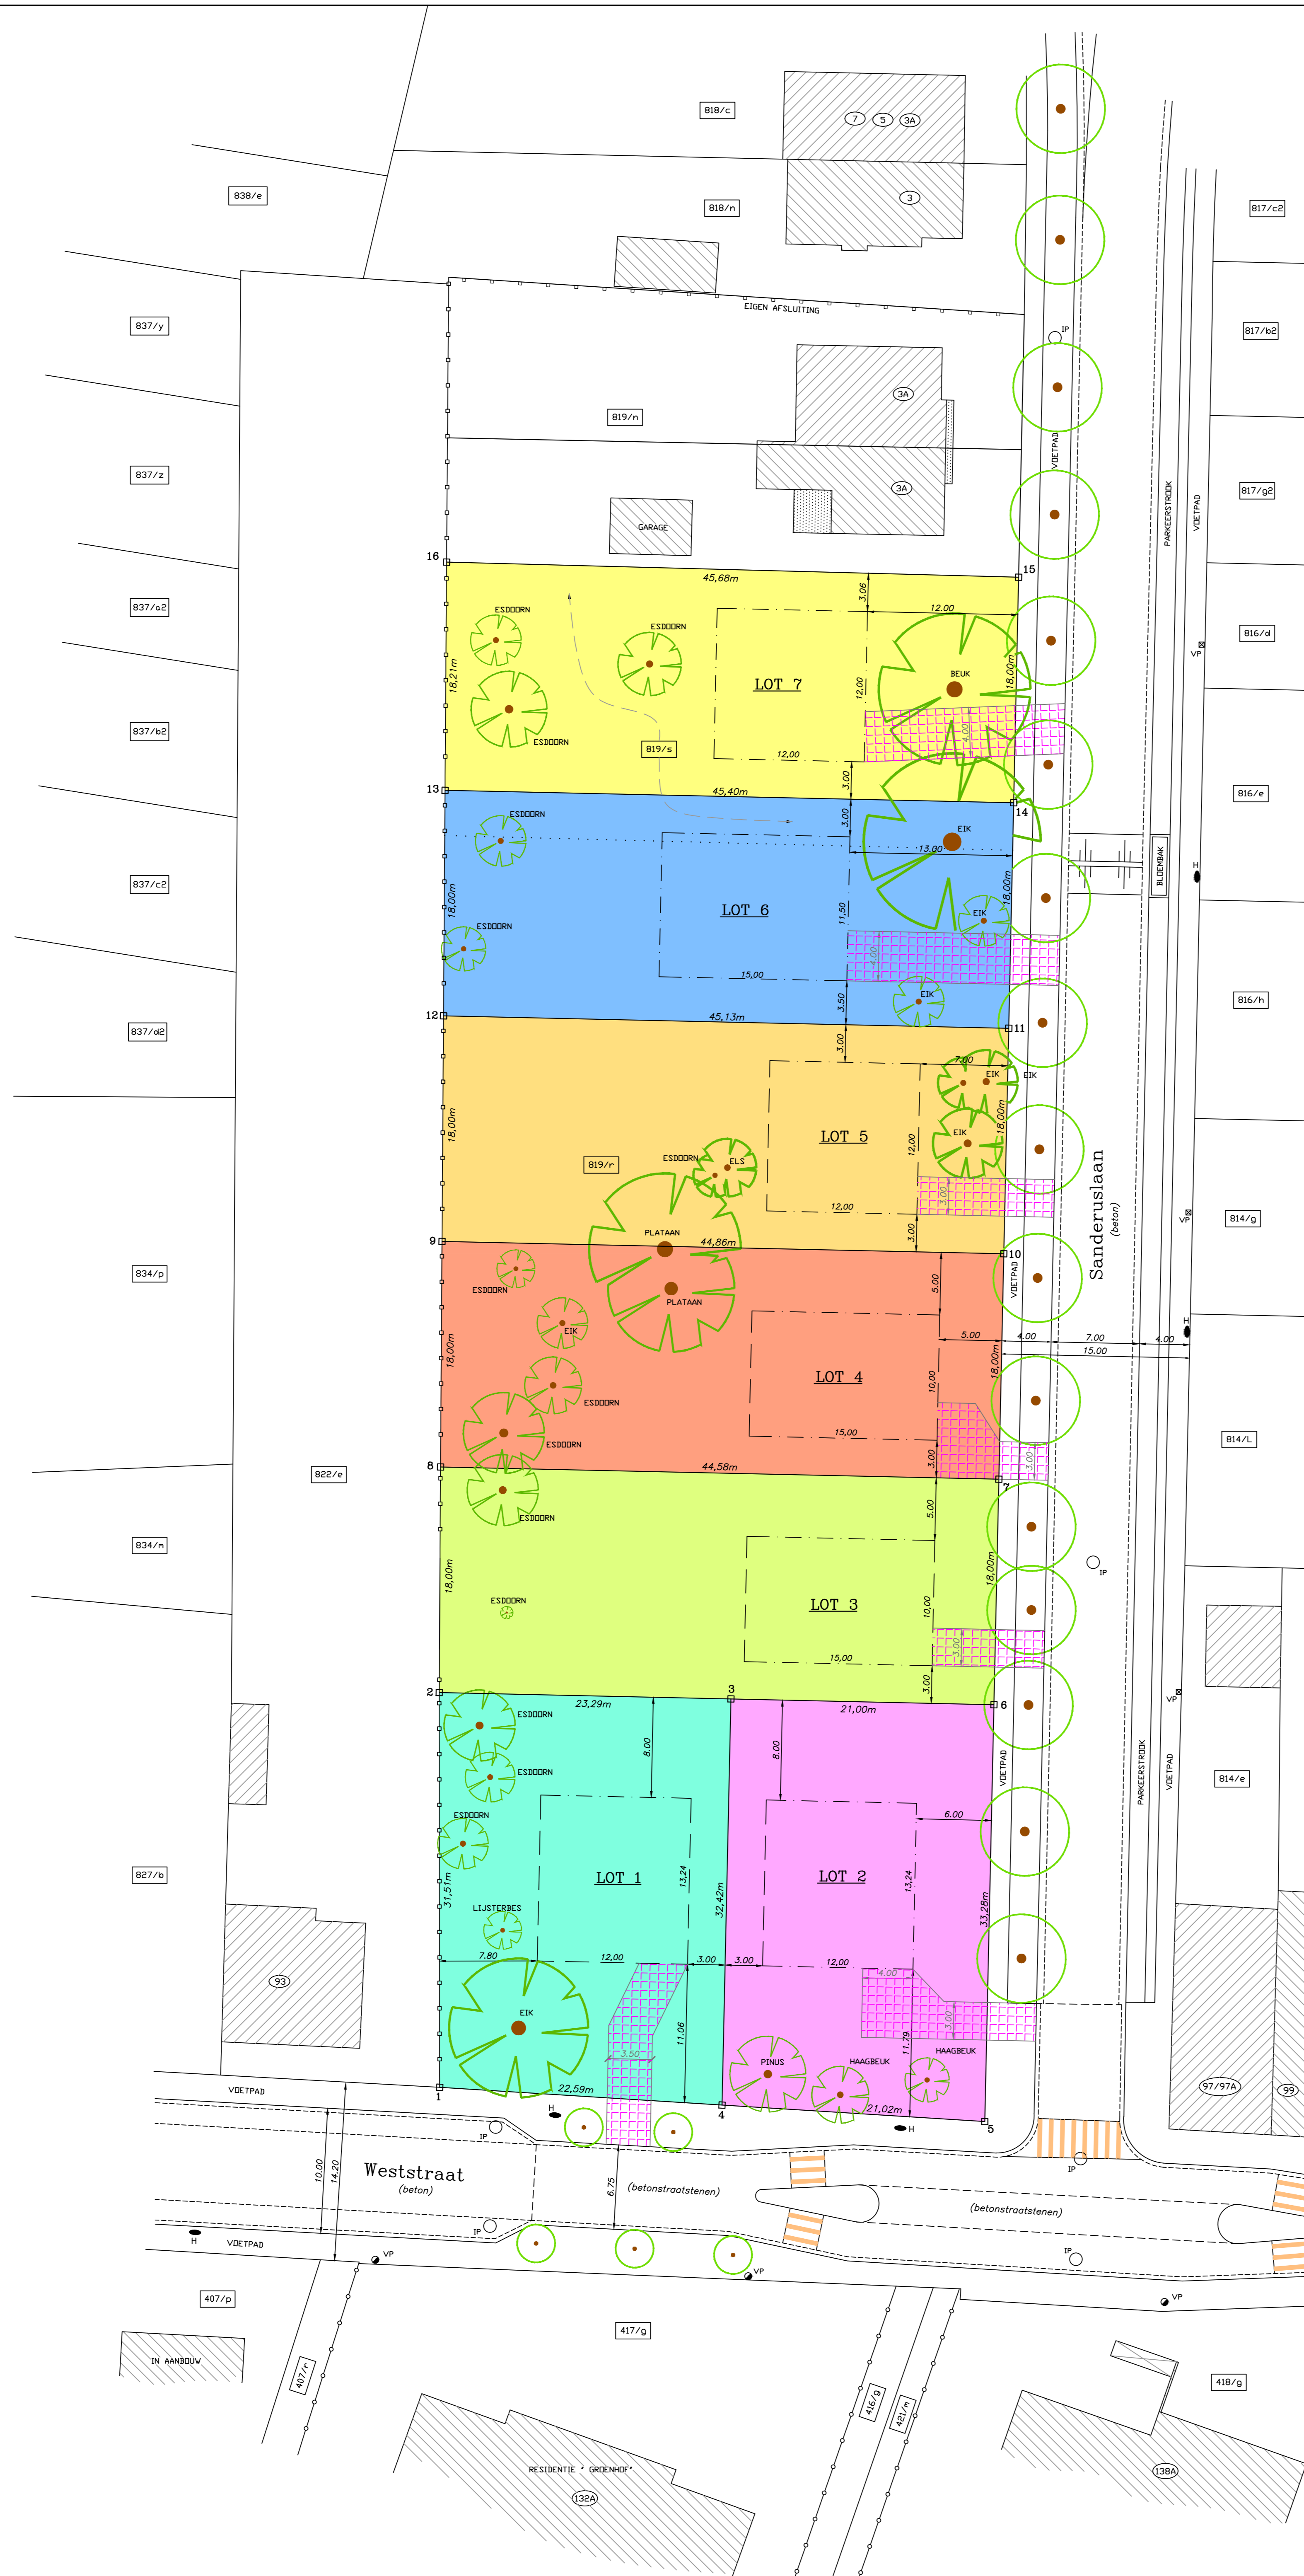

DE HOEKPUNTEN VERDEN NIET GEMATERIALISEERD  
 TENZIJ ANDERS VERMELD.

PTNR	X	Y	DMSCHRIJVING
0001	944,00	1017,14	GRENSPAAL
0002	943,97	1048,65	GRENSPAAL
0003	967,25	1048,14	GRENSPAAL
0004	966,54	1015,73	GRENSPAAL
0005	987,52	1014,41	GRENSPAAL
0006	988,25	1047,68	GRENSPAAL
0007	988,64	1065,68	GRENSPAAL
0008	944,07	1066,65	GRENSPAAL
0009	944,19	1084,66	GRENSPAAL
0010	989,03	1083,67	GRENSPAAL
0011	989,43	1101,67	GRENSPAAL
0012	944,31	1102,66	GRENSPAAL
0013	944,43	1120,66	GRENSPAAL
0014	989,82	1119,67	GRENSPAAL
0015	990,22	1137,67	GRENSPAAL
0016	944,55	1138,67	GRENSPAAL

BESCHRIJVING VAN DE GRENZEN

1-2-8-9-12-13-16 : afsluiting  
 De niet beschreven grenzen zijn niet gematerialiseerd.

VERANTWOORDING VAN DE PERCEELSGRENZEN

- PERCEEL 819/S : VOLGENS HET METINGSPLAN OPGEMAakt DOOR M.S.G.G. GILBERT VAN DE VYVER DE DATO 13/05/1990. PLANIDENTIFICATIE : 44066-721.  
 - ROEDILIN VAN DE SANDERTUISLAAN : VOLGENS BPA NR. 1, "BERNT-SLEIDINGE", GOEDGEKEURD BIJ H.B. DE DATO 27/04/1999.  
 - DE NIEUWE LOTTING CONFORM DE GOEDGEKURDE VERKAVELINGSVERGUNNING DE DATO 17/10/2022 (OMV\_2022105166) EN HET BIJBEHOORENDE VERKAVELINGSPLAN.  
 - DIVERGE PERCEELSGRENZEN VOLGENS BESTAANDE AFSLUITINGEN.

LEGENDE

- : grenspunt
- : grenspaal
- : afsluiting
- [ ] : zone voor bebouwing
- [ ] : zone voor oprijt
- 819/r : kadastrummer
- ..... : niet-gematerialiseerde kadastrale grens
- [ ] : bestaande bebouwing
- 33 : huisnummer
- IP : inspectiepulp riolering
- H : brandkraan
- VP : verlichtingspaal
- [ ] : zebrapad
- : straatboom
- : bestaande bomen
- [ ] : overbouw