



REFERENTIEPUNT


VOORGEVEL
1/100

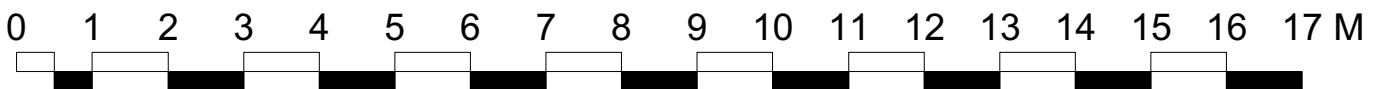





ZIJGEVEL
1/100

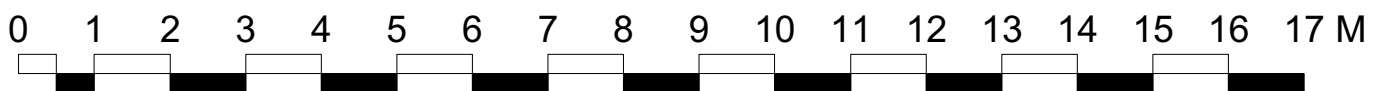

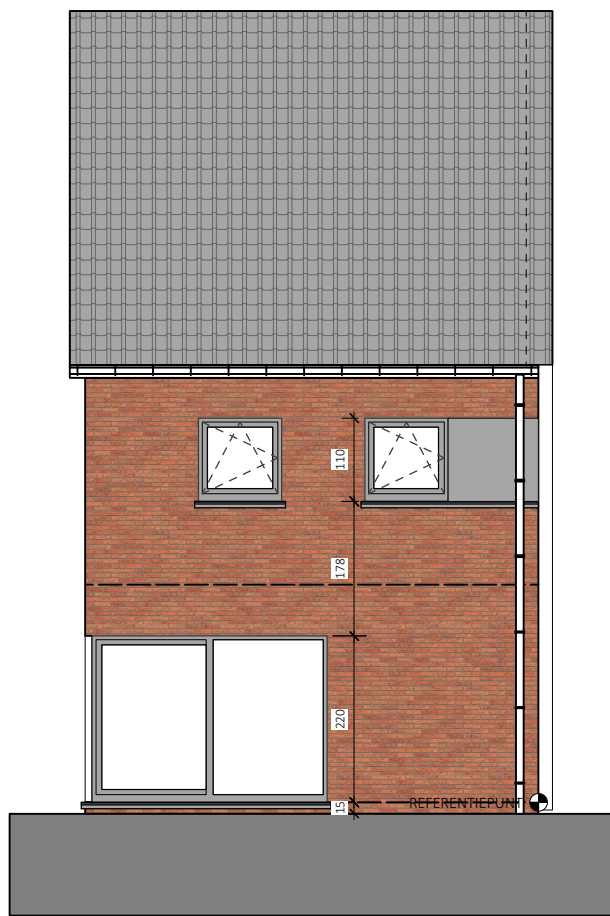



ACHTERGEVEL
1/100

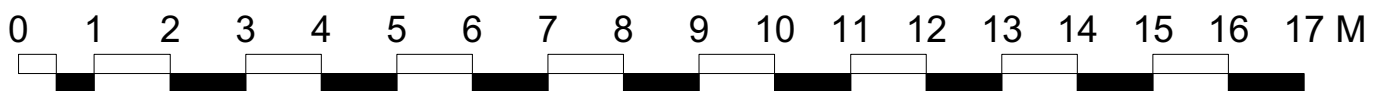

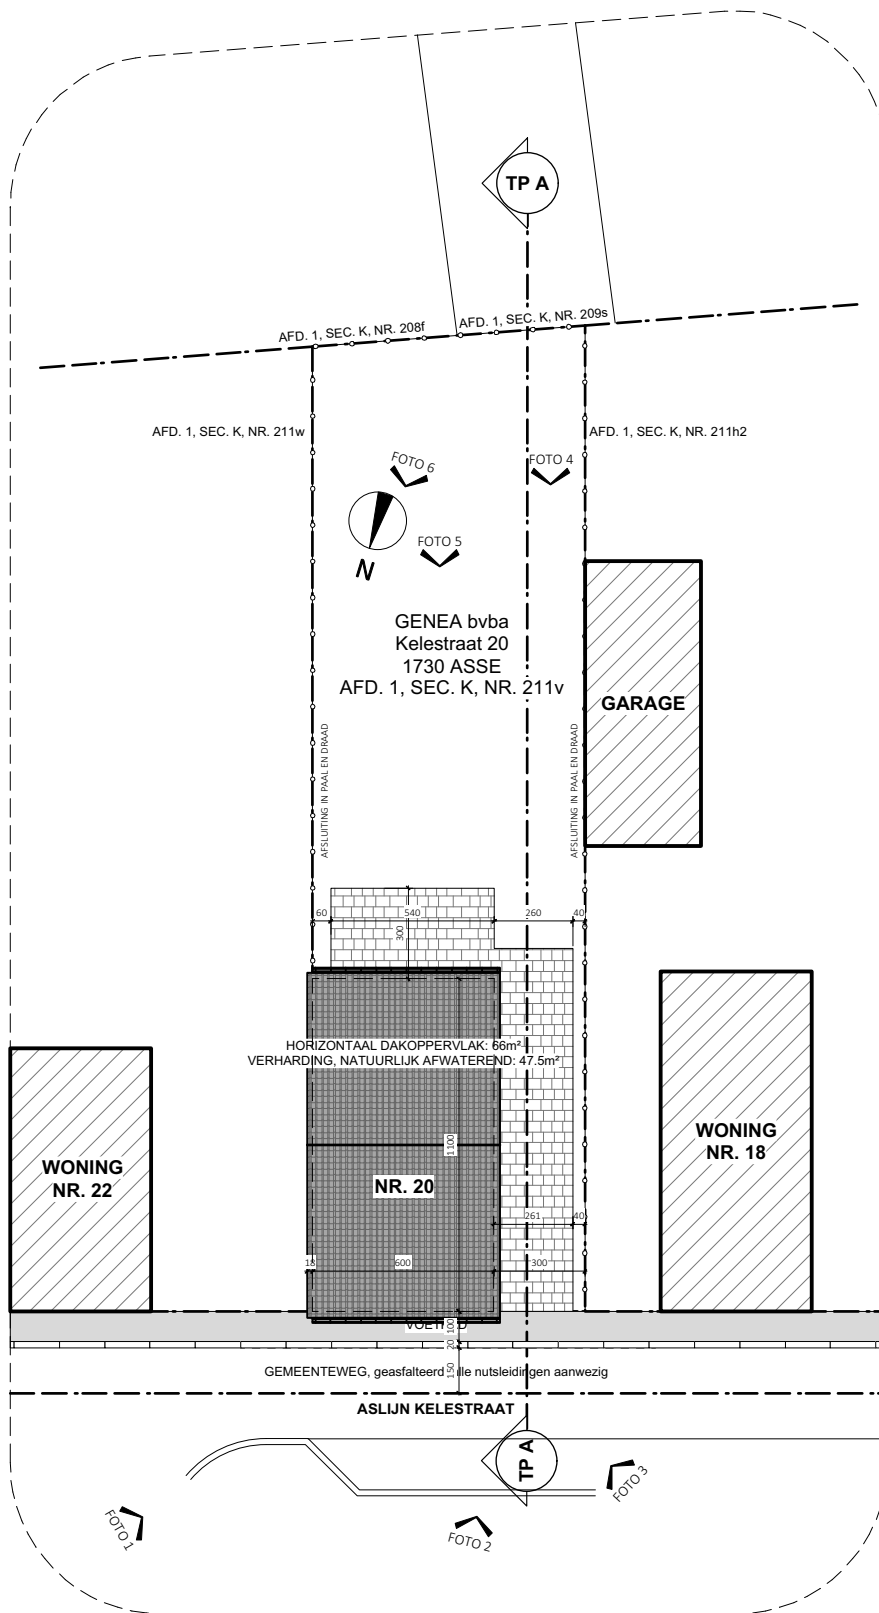



**INPLANTINGSPLAN
GEWENSTE TOESTAND
1/250**

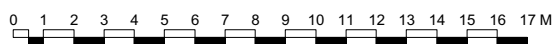

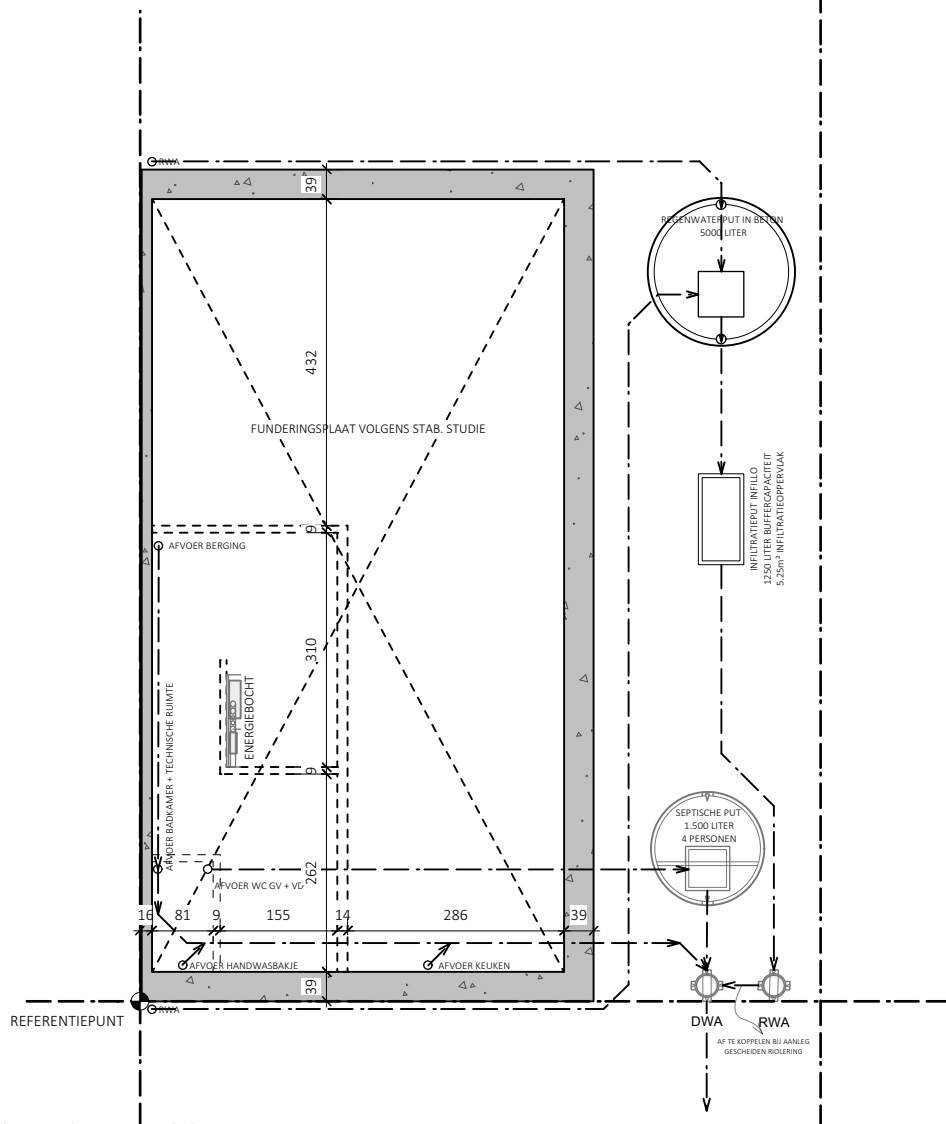



FUNDERINGS_ RIOLERINGSPLAN
1/100

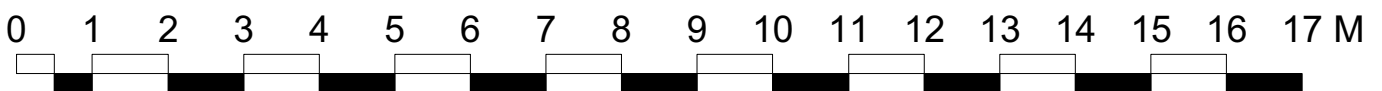

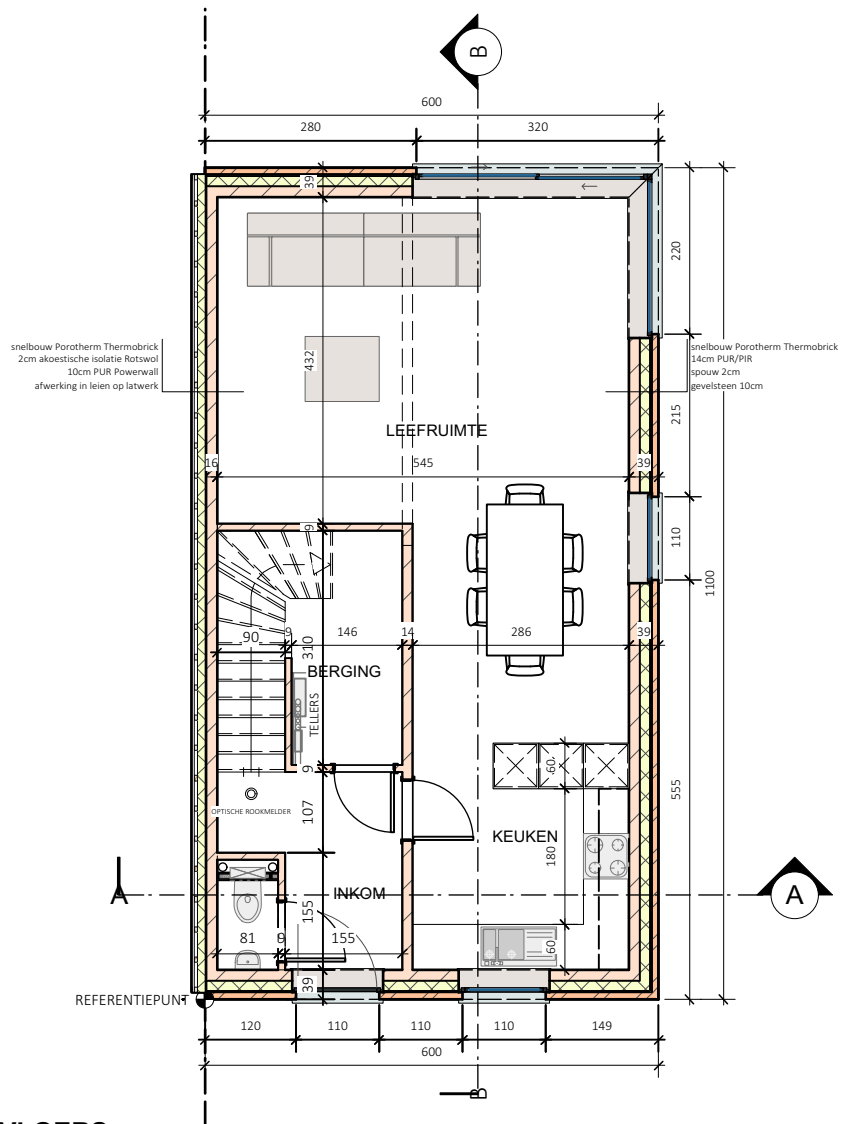



**GELIJKVLOERS
1/100**

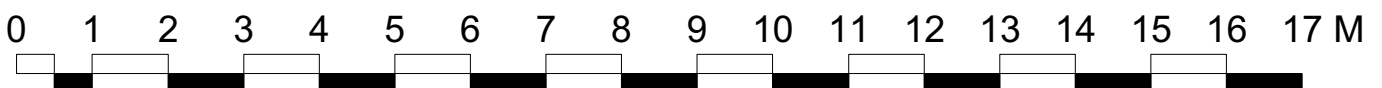

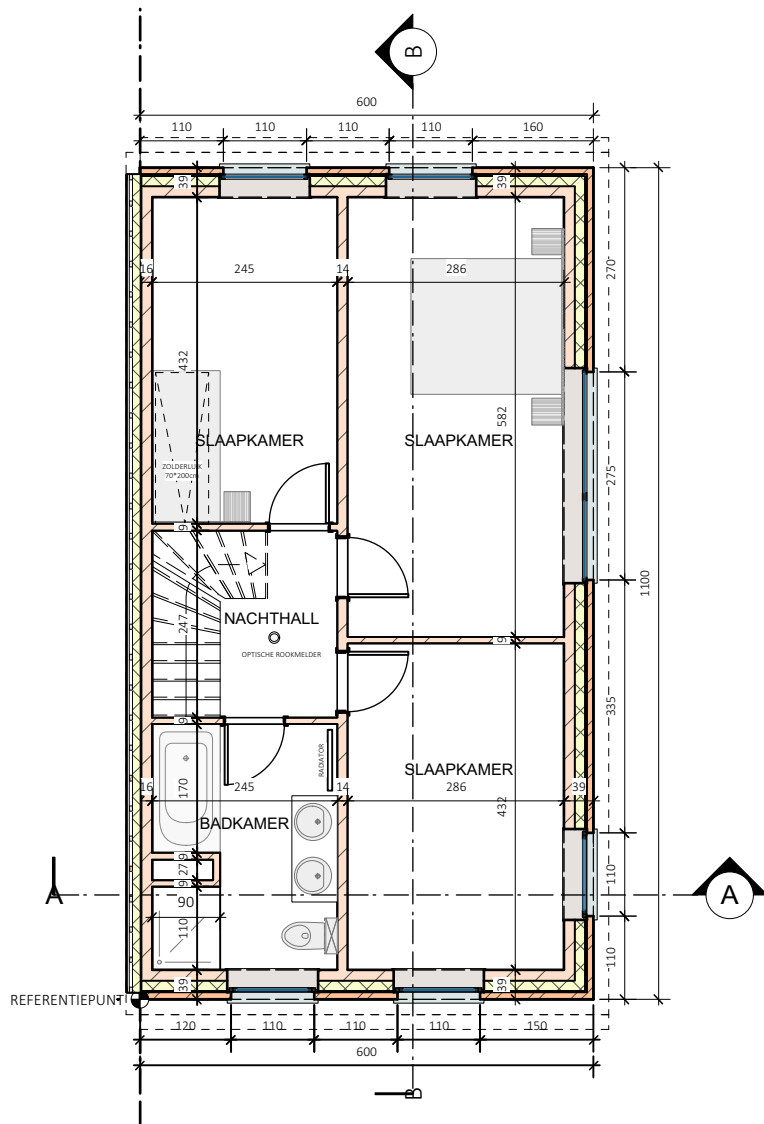



**VERDIEPING
1/100**

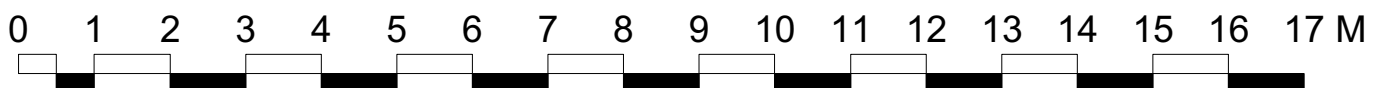

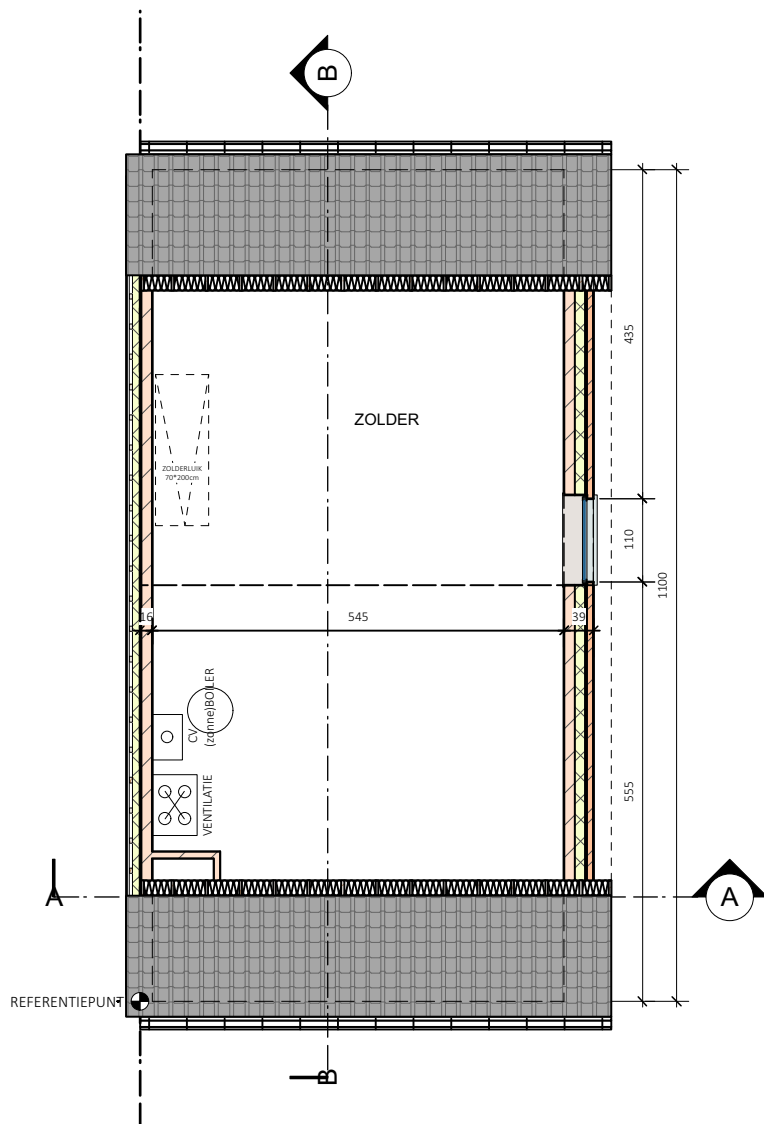



ZOLDER
1/100

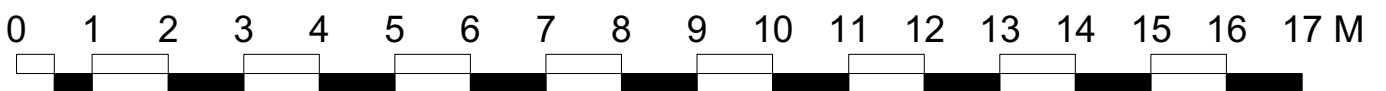

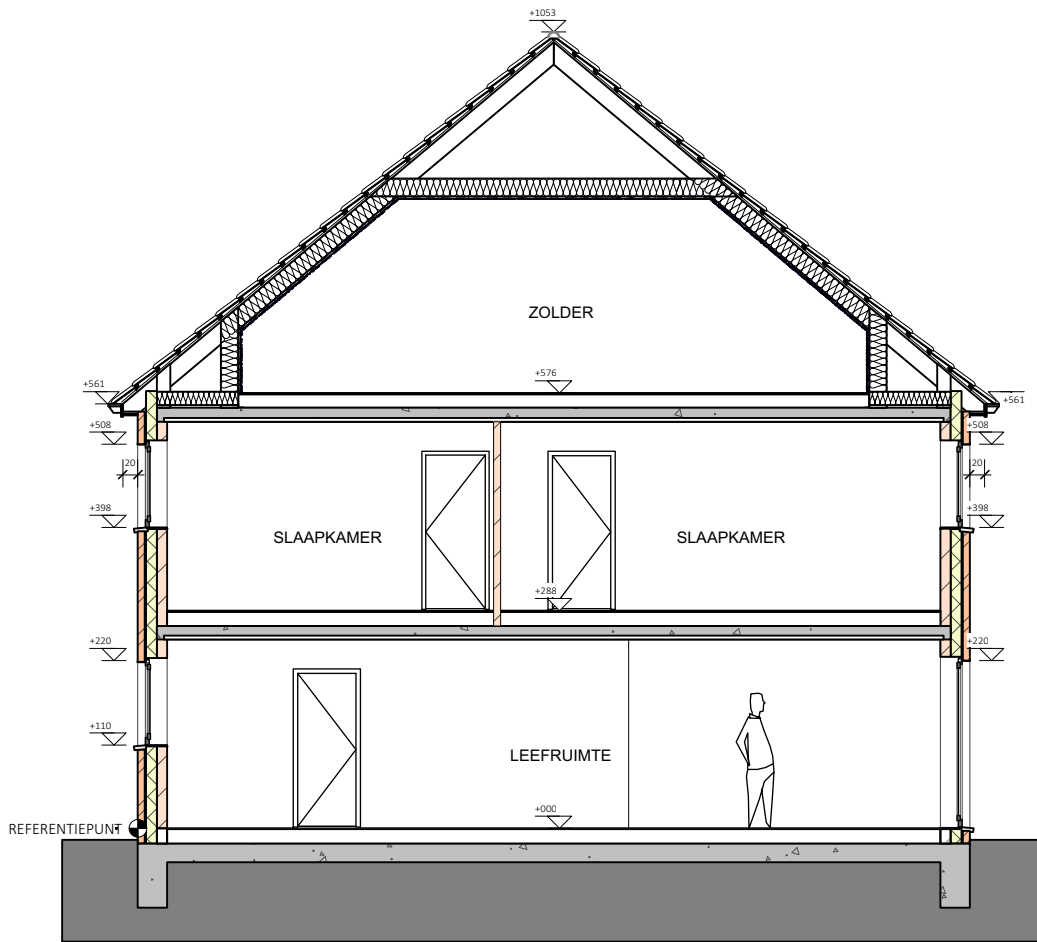


LANGSSNEDE
1/100

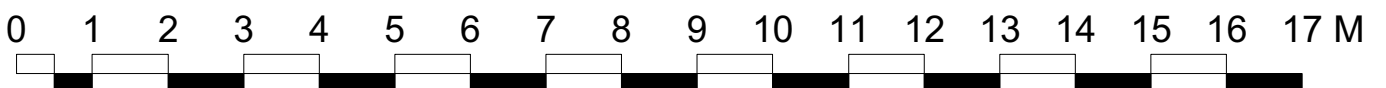

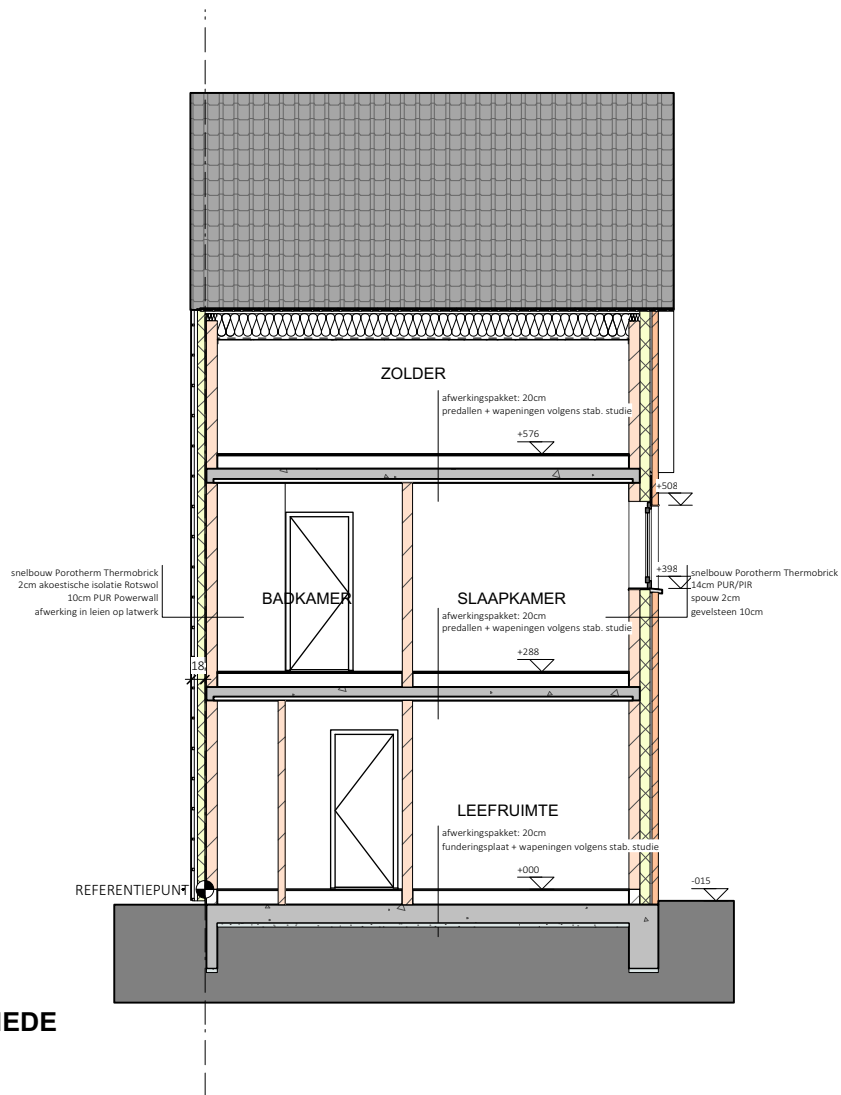

**DWARSSNEDE
1/100**

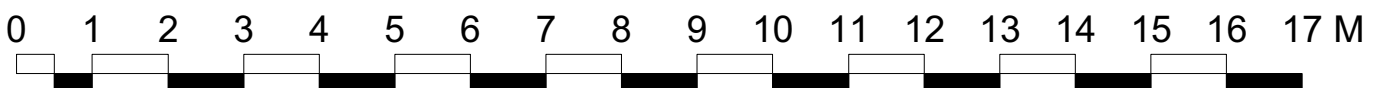

**TERREINPROFIEL TP A
GEWENSTE TOESTAND
1/250**

