


PROVINCIE	OOST-VLAANDEREN
GEEMEENTE	BENDERLEEUW
AANVRAAG VERKAVELING NIEUWE TOESTAND	
SCHAAL: 1/250	DATE: 16 februari 2021
STUUR/ING: 02AD/111/11W - Kadaster 41 SINODALE TOEGANG - 16/10/2019 - 16/10/2019	
OPDRACHTGEVER: Kruiswilde Beproevers Rijck de Guchtstraat 1 - 3410 Banderleu	
ELBA PARTNERS	
VANZINSBODIC Ben Linderhof 1 - Eizen 45 - 3440 B.D. 9743 Oudegras T: 0476 50 15 74 E: info@elbapartners.be Fotografie: IAN SM/1788 Betrocht door de Rechtspraak van Borger Arnhem 18 Court	Elba is een landelijk bureau met 200 medewerkers voor 7 landen met aanpak 24/7 met een Lid van de FIPER
WWW.LANDMETRIE.VLAANDEREN	DD55164 - 20/0922.061

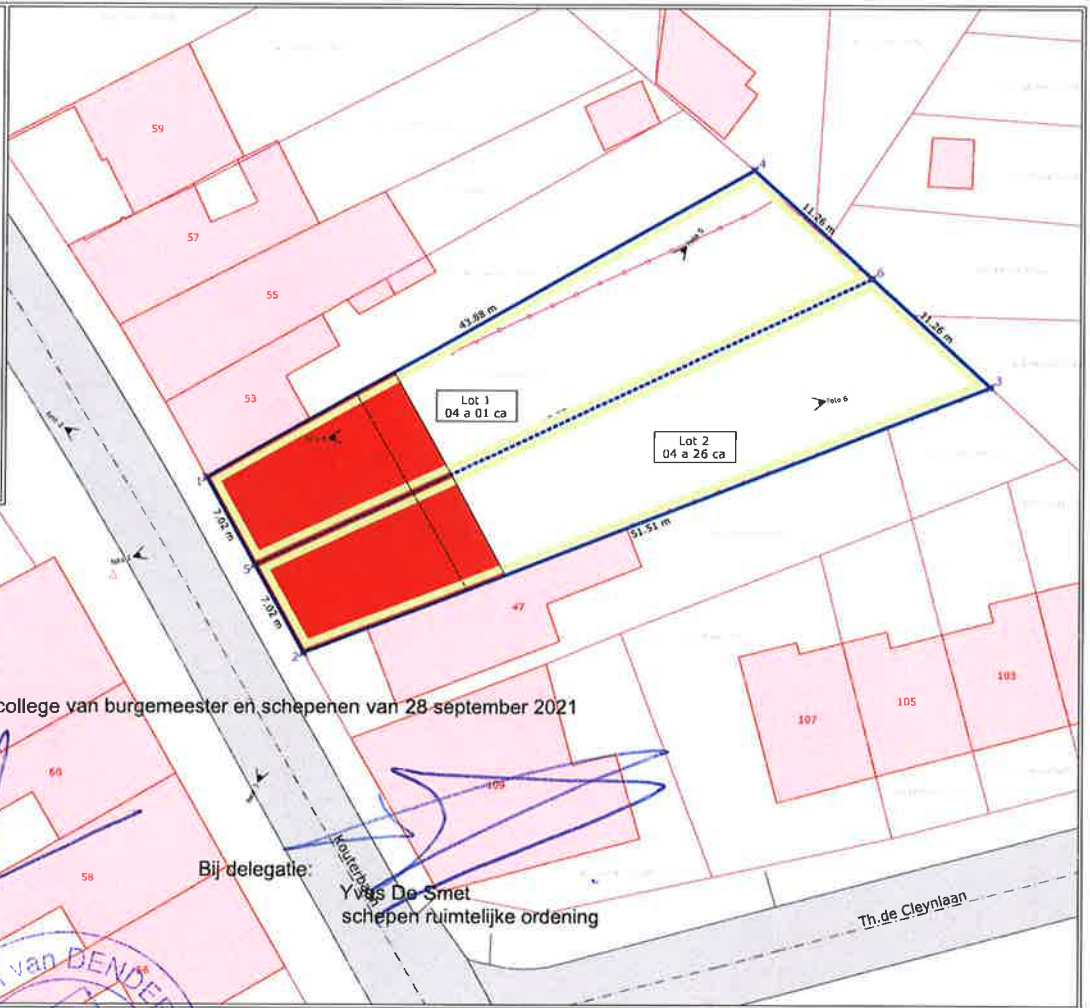

COORDINATEN
Lambert 22

	- X -	- Y -
1	129042,844	175459,073
2	129042,742	175446,046
3	129097,759	175465,493
4	129081,074	175480,614
5	129046,293	175452,960
6	129089,416	175473,053

Goedgekeurd in zitting van het college van burgemeester en schepenen van 28 september 2021



Jimmy Geeraerts
algemeen directeur

Bij delegatie: Yves De Smet
schepenen ruimtelijke ordening

