
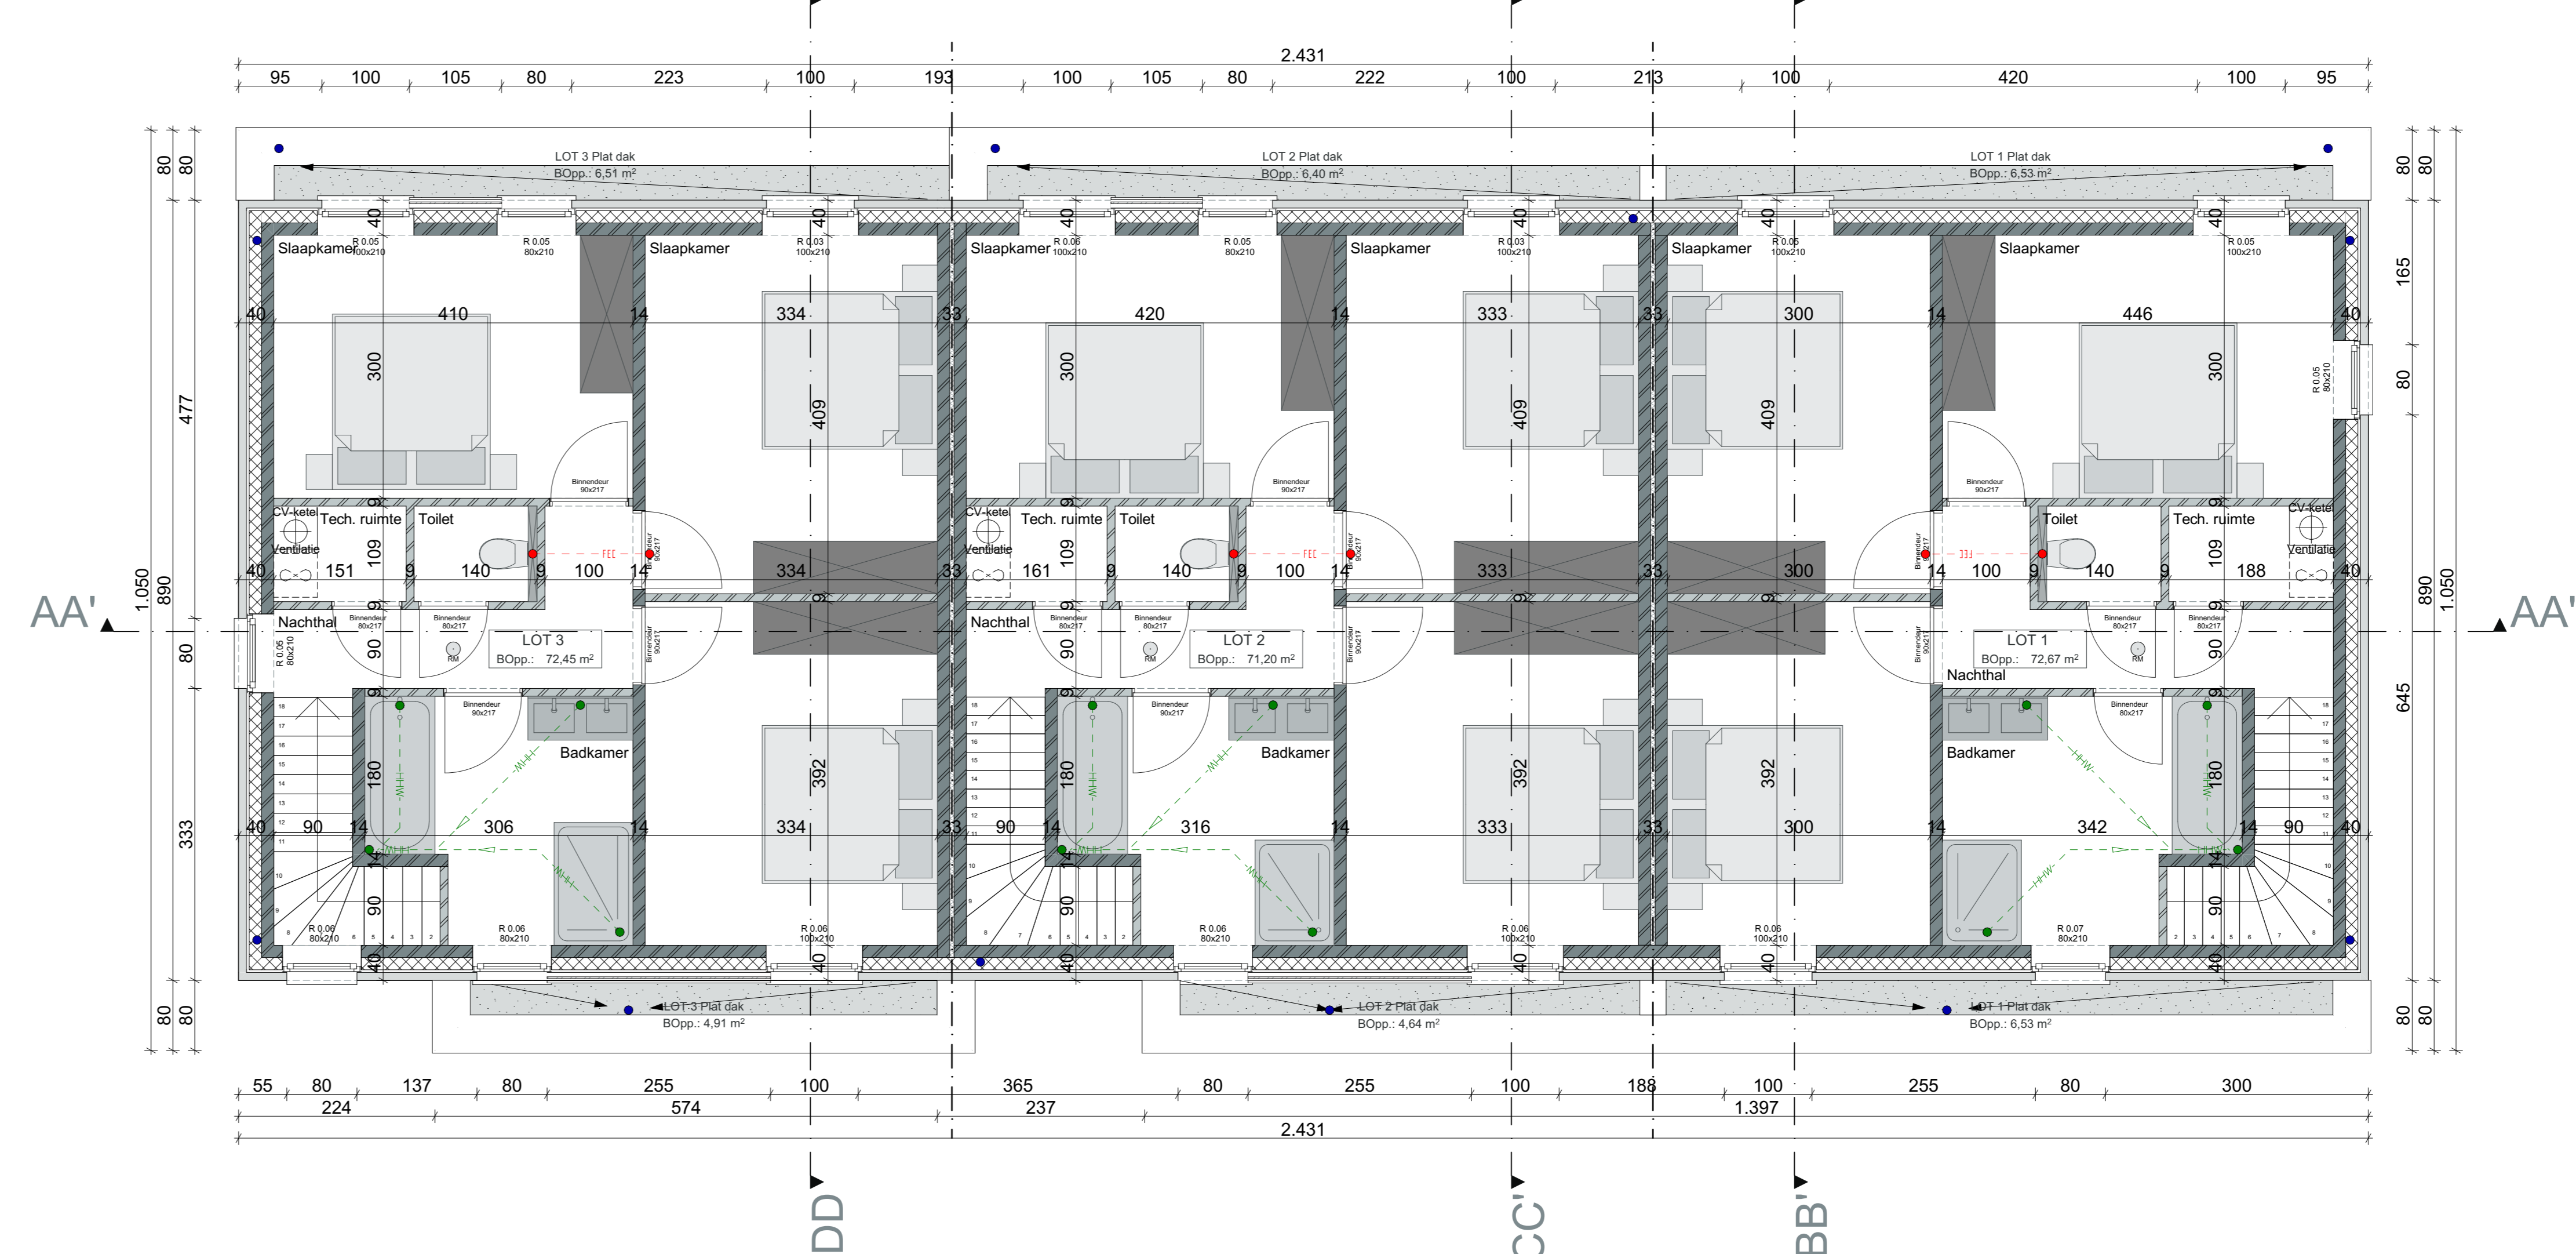


plan **GELIJKVLOERS** 1/50

plan **VERDIEPING +1** 1/50

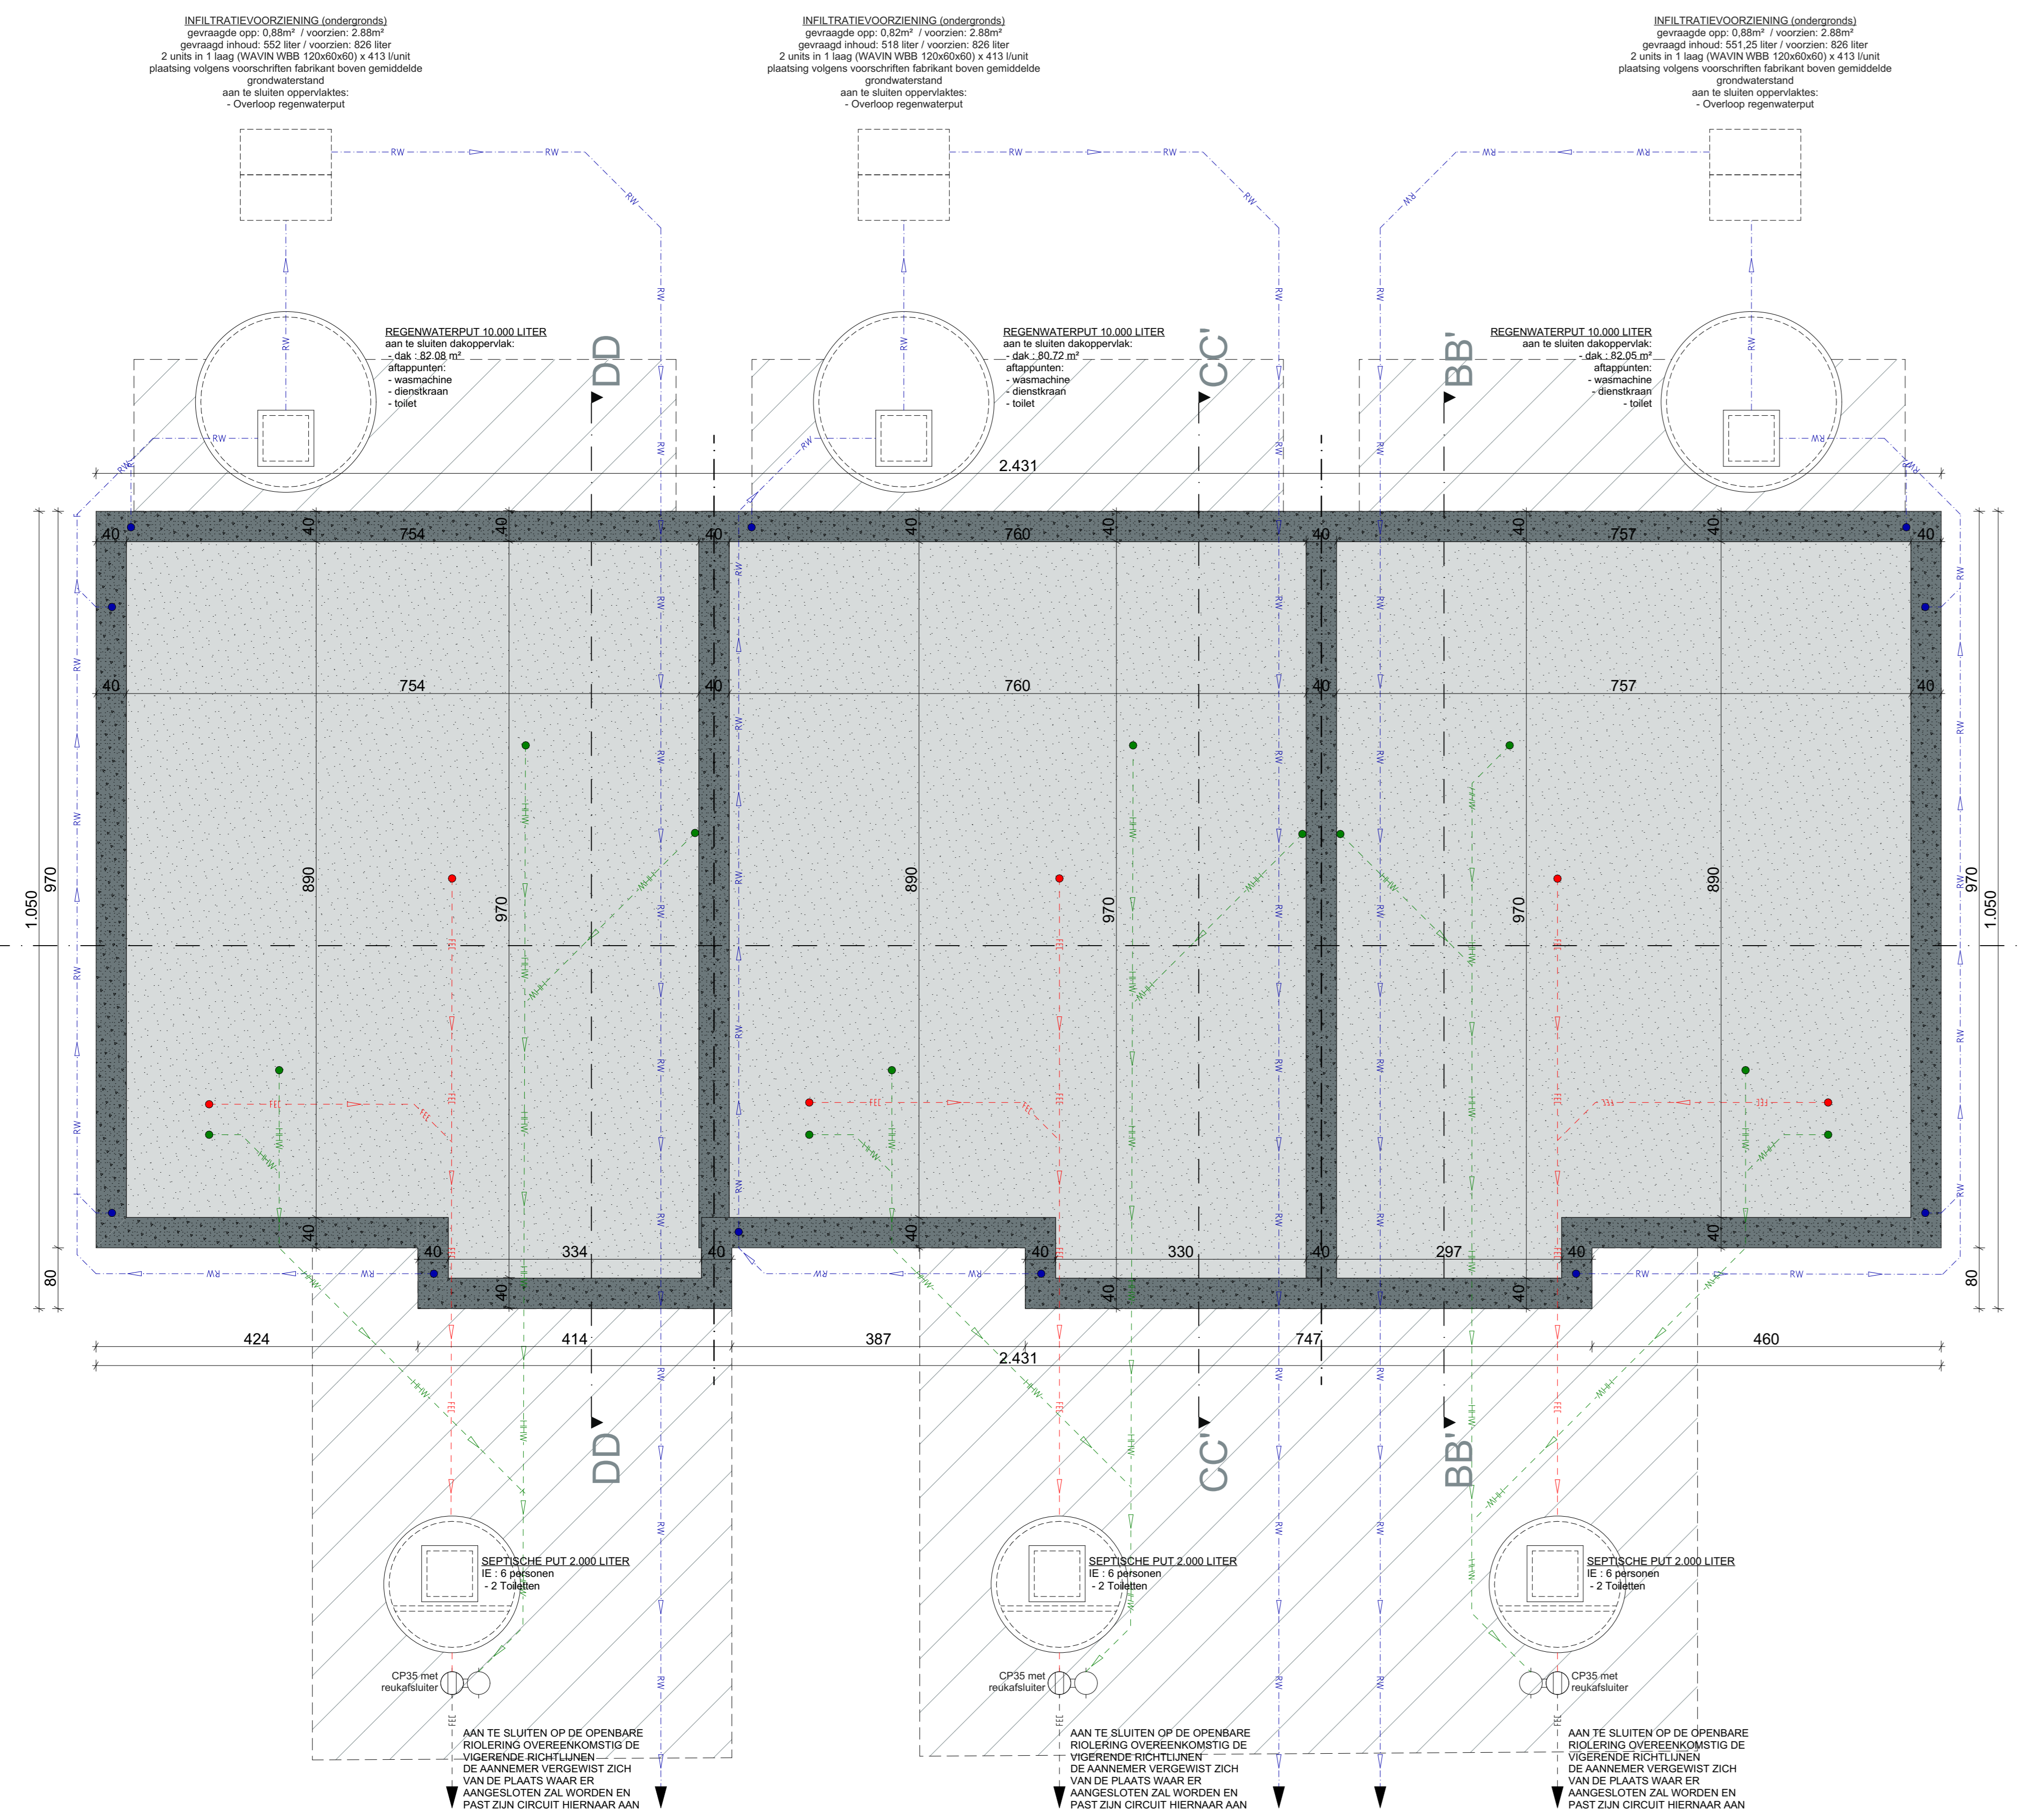

plan **DAKENPLAN** 1/50

plan **FUNDERING** 1/50

Legende:

- Gebouwen
- Prifite betonnen elementen
- Muur
- Multiplex
- EPS isolatie
- XPS isolatie
- Chappi
- Uitvalring
- Betonvloer
- Colortexton
- Gipsbeton
- Kalkzandsteen
- Straatwanden
- Harde isolatieplaten
- Tring
- Colortegels
- Terplaatse gestorte beton
- Regenwater (RW)
- Regenwater groendak (RWG)
- Regenwater terras (RWT)
- Afvalwater (RWV)
- Faculten (FEC)
- Opentbaar groen
- Privat
- Grasvelden
- Hoop
- Terras op volle grond
- Waterdoorlatende verharding
- Waterdoorlatende verharding keuzes
- Uitgwasen beton
- Tegels op gebouwen
- Builen

opmerkingen:

- Alle stabiliteitsberekeningen worden uitgevoerd door een erkend ingenieur afdelend.
- Alle afmetingen worden ter plaatse gecontroleerd door de uitvoerende aannemer.
- Bouwen volgens EPB 2021
- De plannen dienen uitgevoerd te worden conform de brandnormering KB 7 jar 1984, goedgekeurd versie 7 december 2016.
- Rookmelders, apparaten conform Belgische norm NBN EN 14604
- Rooking op plan is slechts schematisch, rooking dient opgevoerd te worden door aannemer na bouwwerken.
- Alle werk aangetoond op de bestaande bestemming.
- Bij afwerkwerken dient de stabiliteit van het gebouw constant te worden gewaarborgd door aannemer na bouwwerken.
- Alle plannen dienen enkel opgevoerd te worden in functie van bouwvervolg.

Wijzigingen

Datum	Index	Omschrijving

Conceptpersoon

Melissa Verheijen

Wielert Architecten BV
 Architect Tim Wielert
 Nieuweweg 8 1970 Wieringen
 +31 6 40 36 88 - info@wielertarchitecten.be
 BTW BE 0624 736 566

wielert architecten

22.91
 12/08/2022
 Het bouwen van 5 woningen

Bouwheer
 HSB bv
 Oudevaartse Steenweg 72/1
 9500 Denderen

Bouwoptaals
 Smoekweg 2m
 9400 Aalstern
 P. Vandenbroucke (Evr) 4638, 4638, 1309RZ, 464R, 1302V

22.91 plan 1.02_A
 Fundering, Gelijkvloers, 1e verdiep, Dakplan

Materiaal

- Baksteen licht grijs gevacueerd
- Baksteen licht grijs gevacueerd verticaal
- Aluminium buitenprofiel zwart met heldere beglazing
- Buizen met heldere beglazing
- Inclusie doppel
- Garaspoort zwart
- Aluminium dakendprofiel
- Fluorverlijming buitenprofiel