



Lot 1 tem 4 - Plan gelijkvloers

1 : 50

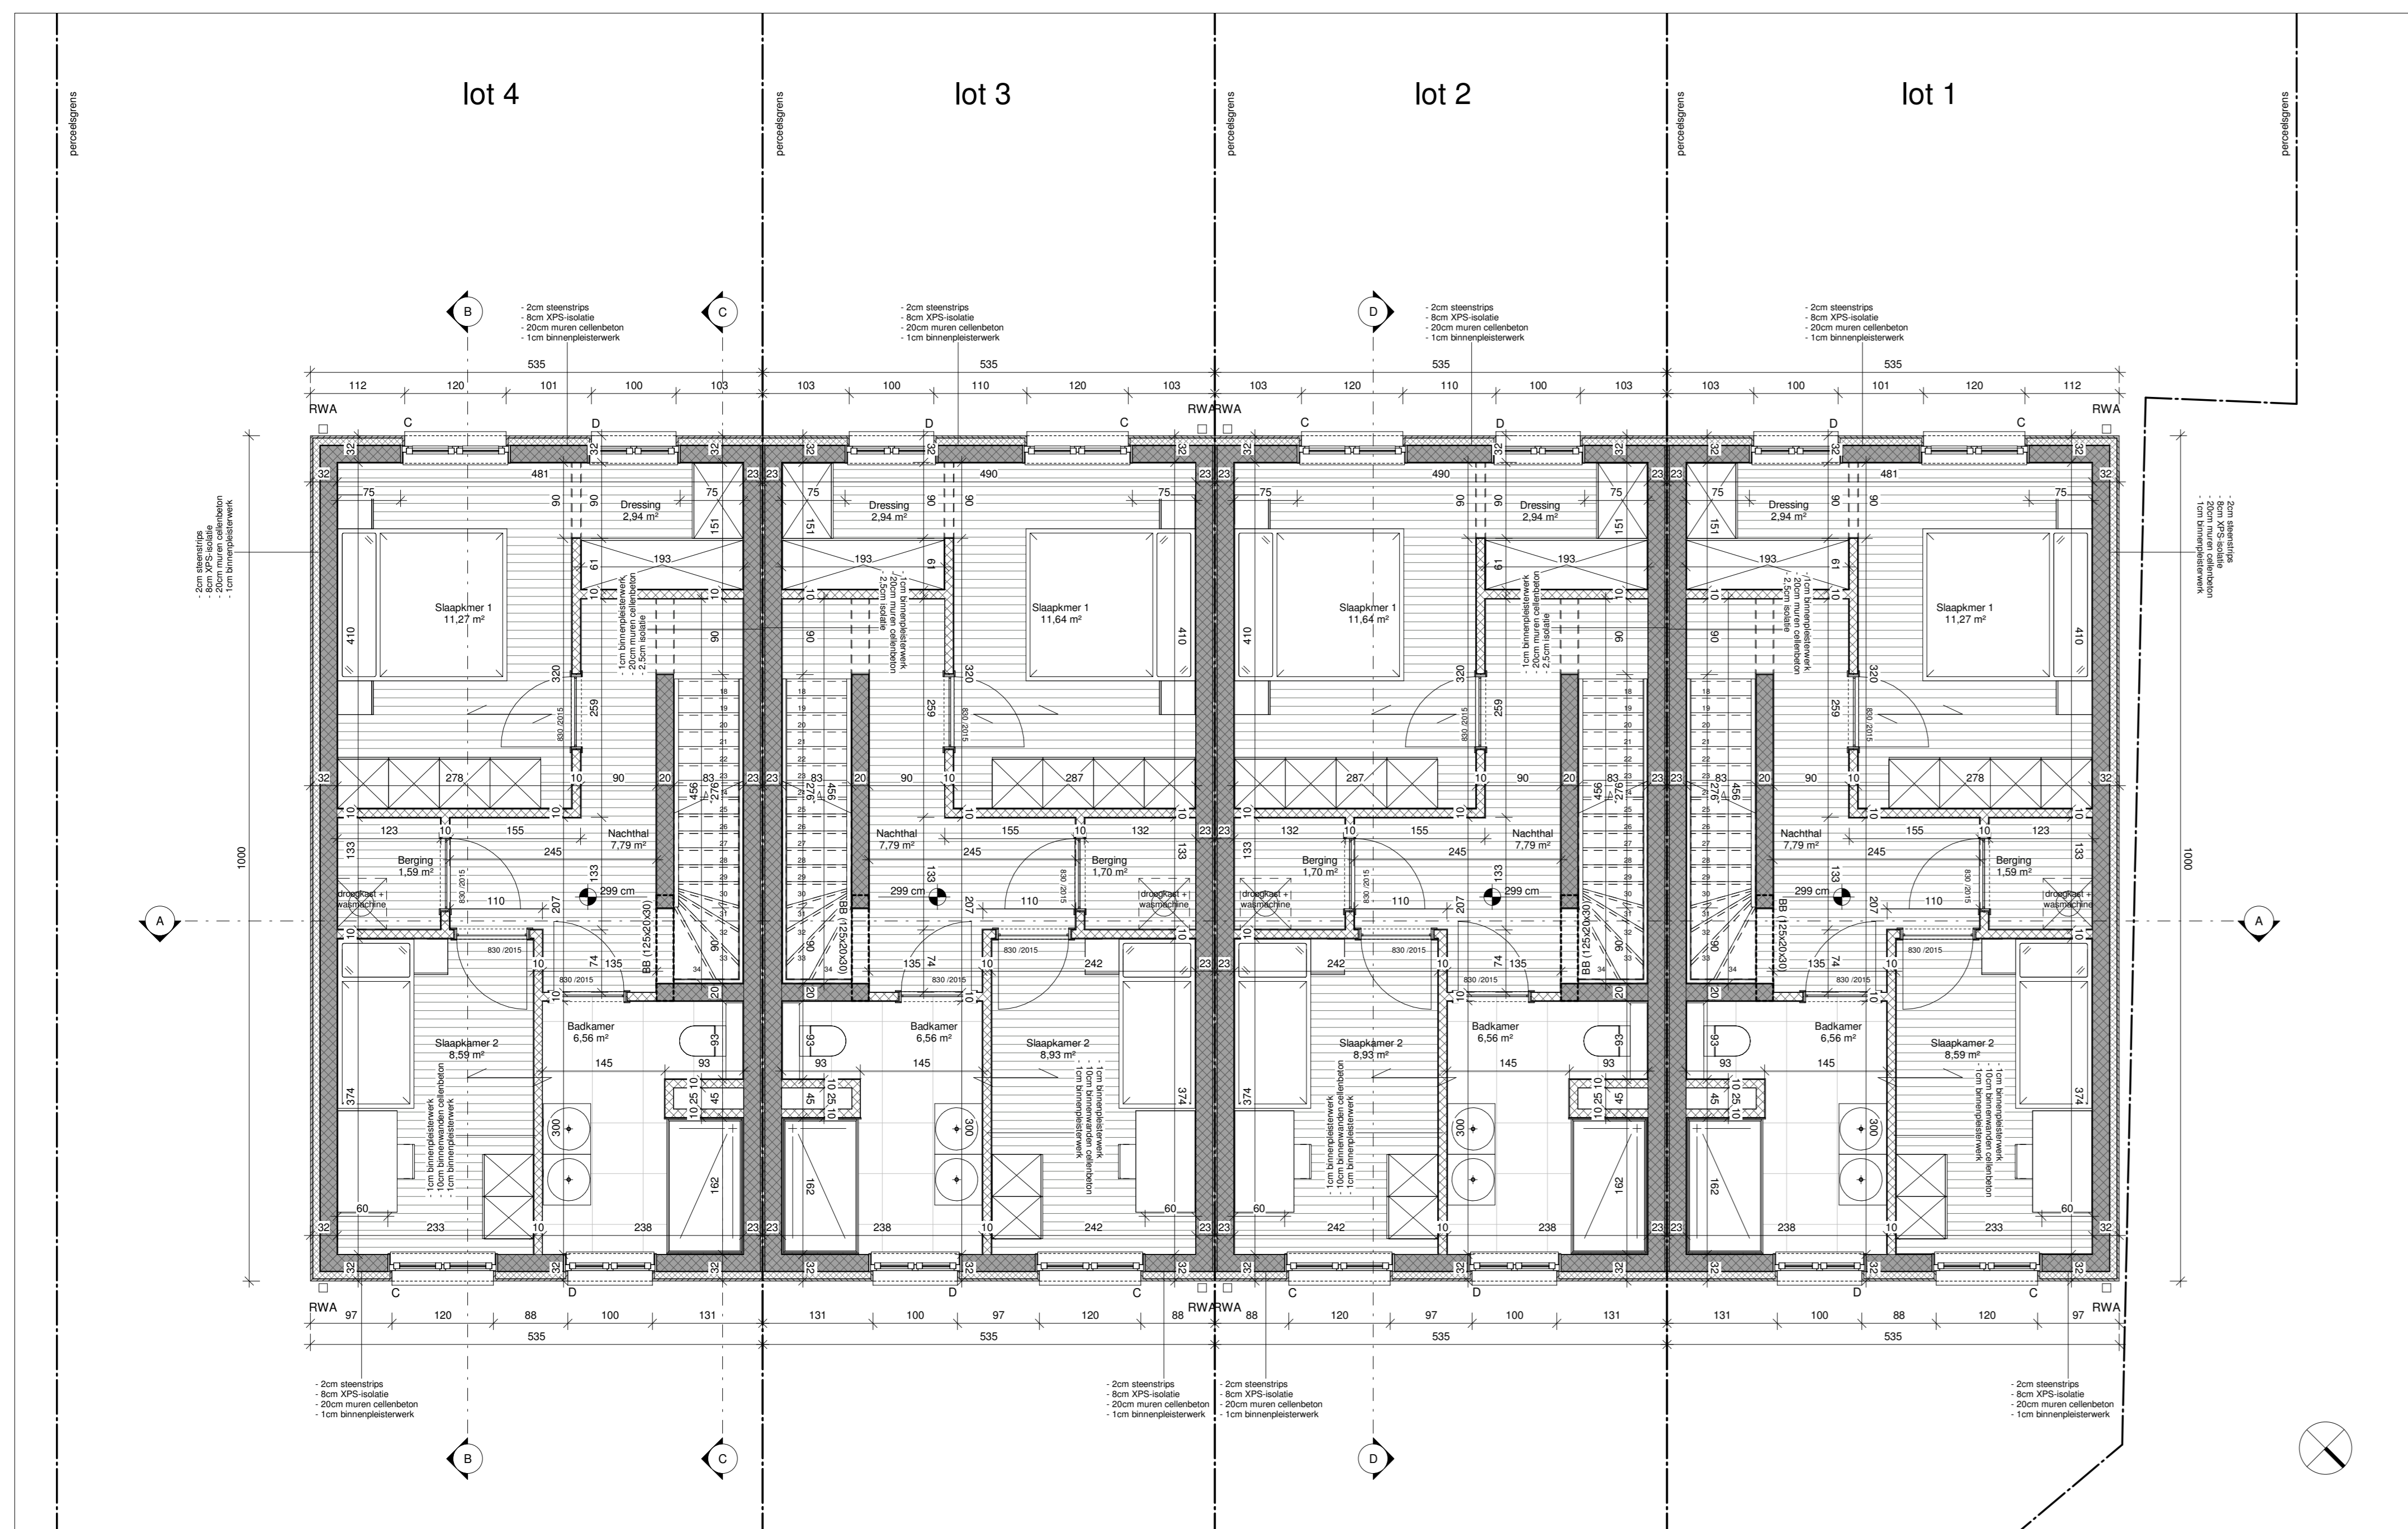

Lot 1 tem 4 - Plan eerste verdieping

1 : 50

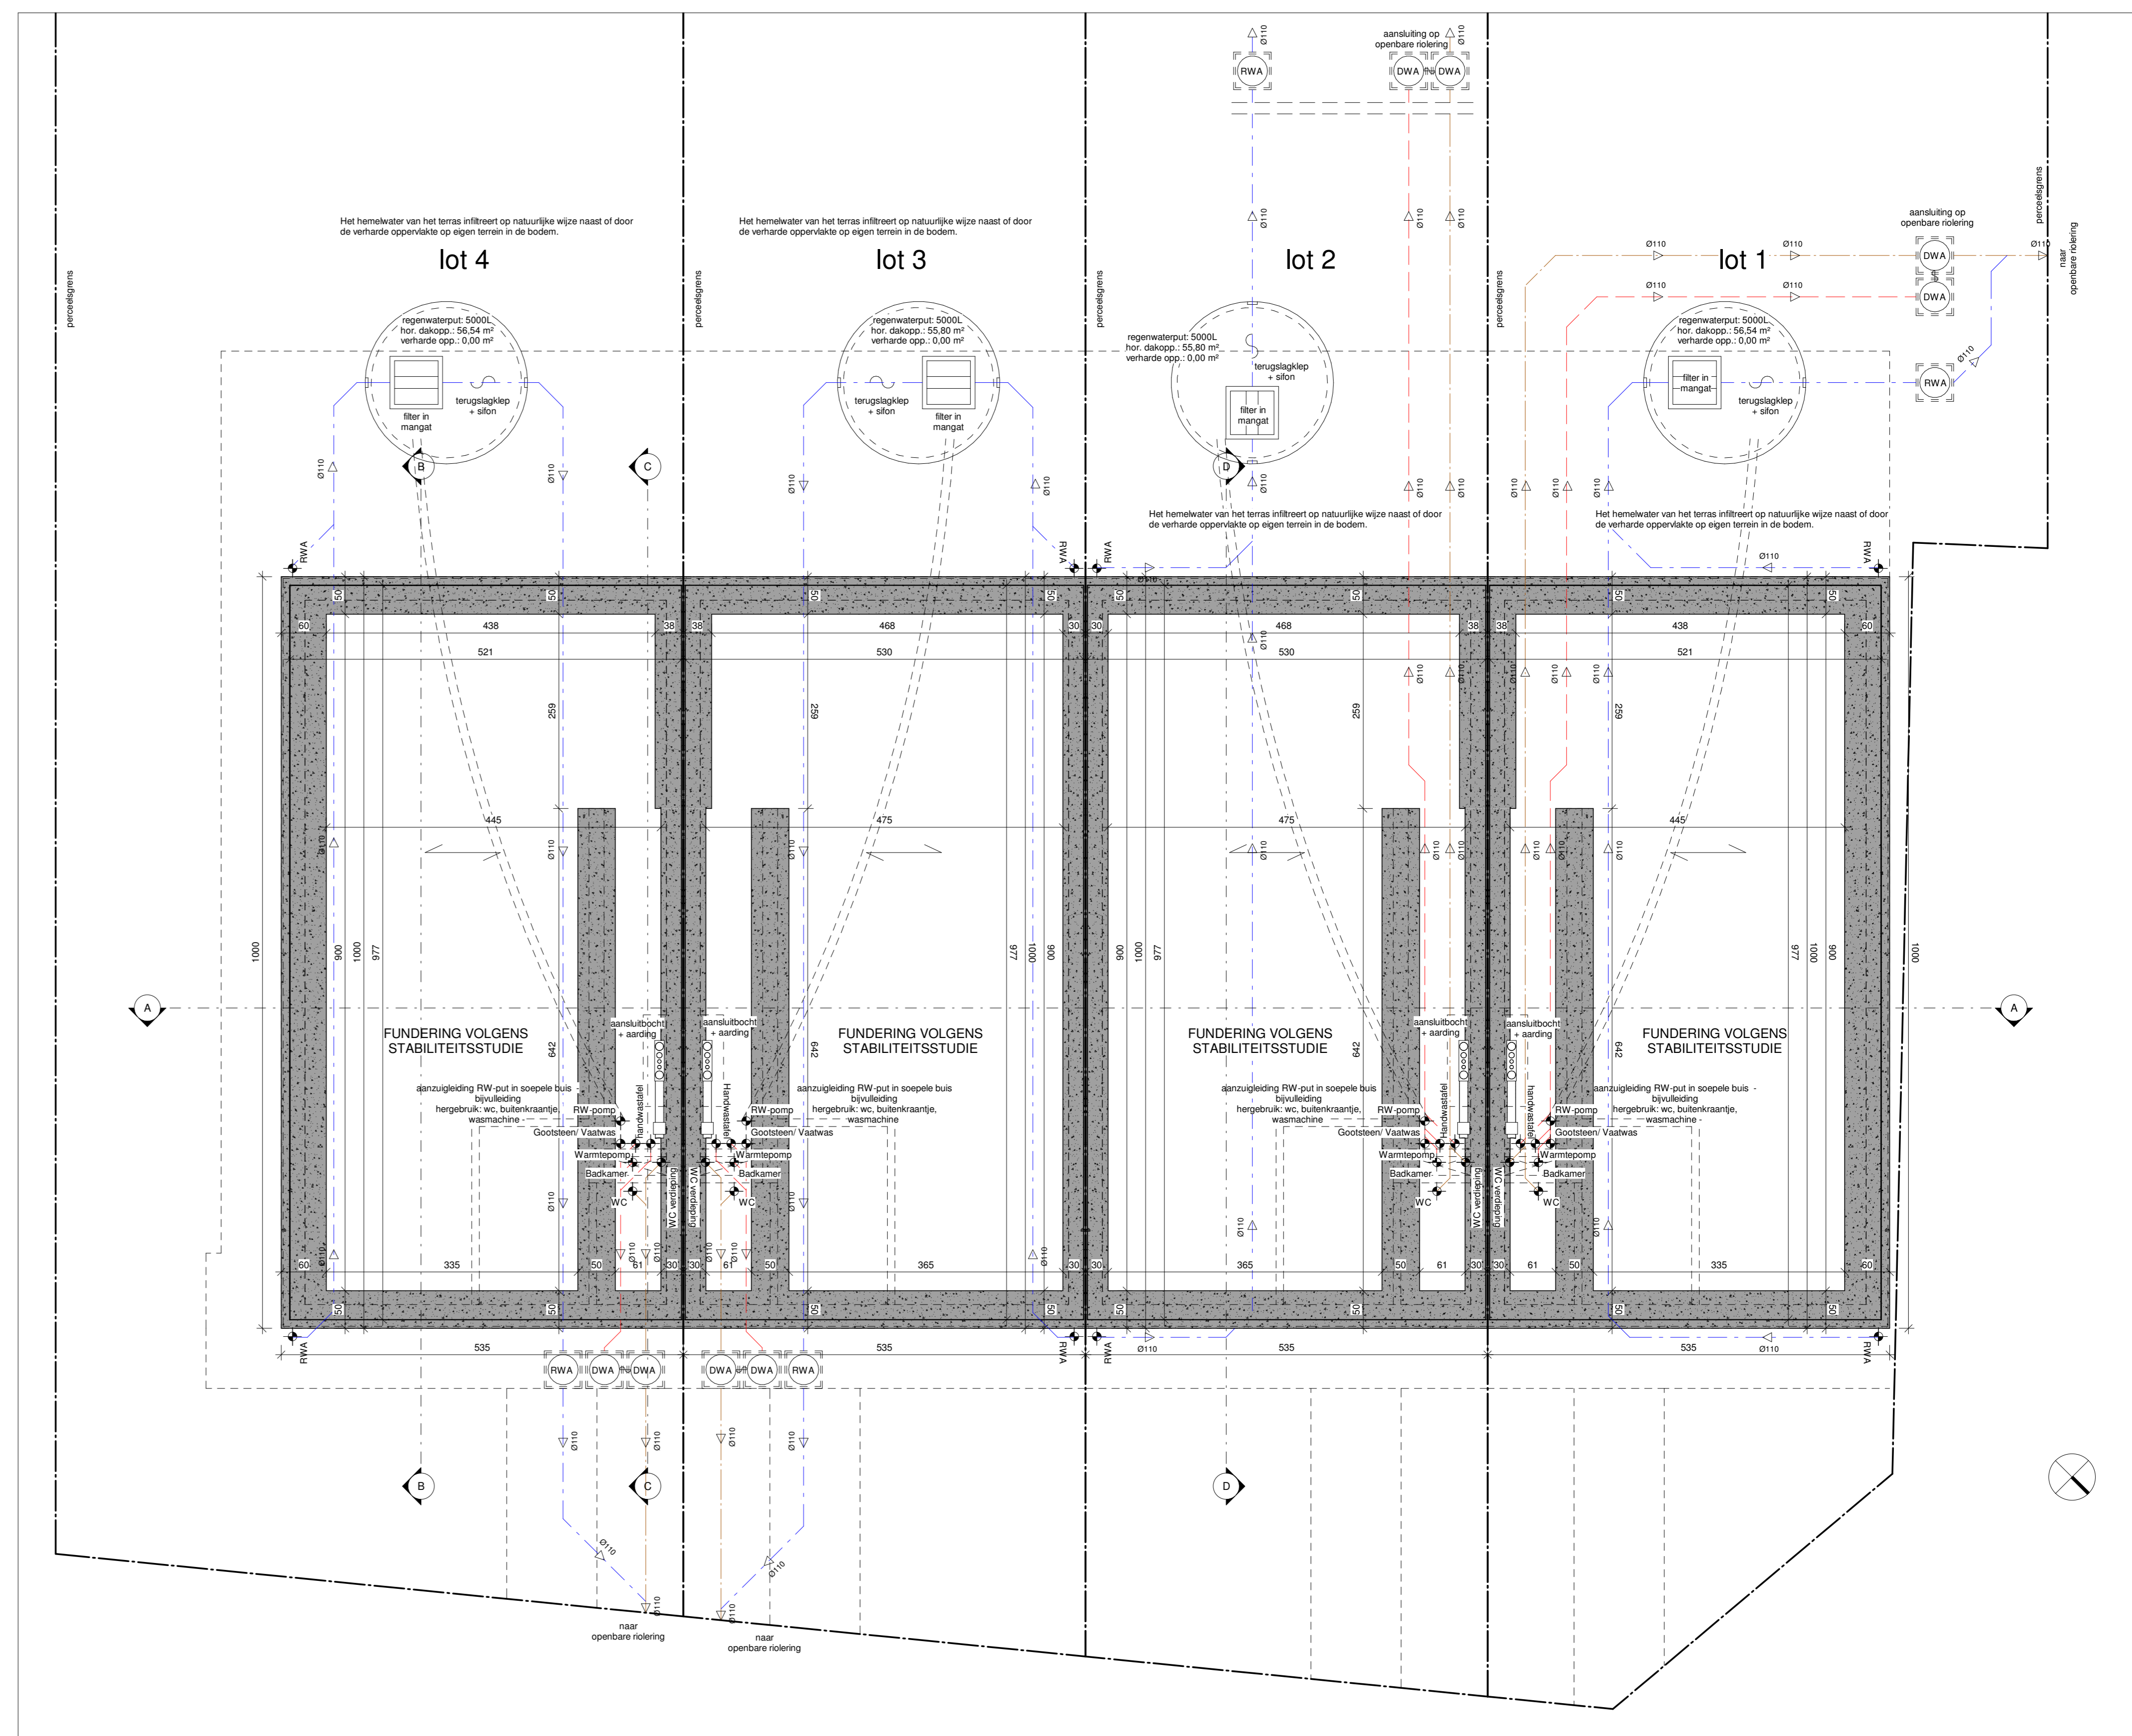

Lot 1 tem 4 - Plan fundering

1 : 50

STABILITEIT

- * ALLE CONSTRUCTIEVE ELEMENTEN (BALKEN, LIGGERS,...) ZIJN UIT TE VOEREN VOLGENS DE STABILITEITSSTUDIE
- * FUNDERING TOT OP VASTE EN VORSTVRIJE GROND EN VOLGENS STABILITEITSSTUDIE EN SONDERINGSVERSLAG.

EPB-REGELGEVING

- * ISOLATIE- EN VENTILATIEVOORZIENINGEN UIT TE VOEREN VOLGENS OVEREENSTEMMENDE BEREKENINGEN EPB.

BRANDBEVEILIGING

- * ROOKMELDERS TE VOORZIEN VOLGENS RICHTLIJNEN VAN DE BRANDWEER EN CONFORM HET DECRET HOUDENDE DE BEVEILIGING VAN WONINGEN DOOR OPTISCHE ROOKMELDERS (BS 13.06.2008)

cka+ Hogeschuurstraat - bouwen van 6 woningen
 cnockaert architecture

UV
 Diksmuidestraat - Hogeschuurstraat 8840 Staden
 Kadasternummer: Ald. 1. Sectie A, deel van nr. 1052L, 1052X en 1052Y

DATUM	OMSCHRIJVING
J.J...	voorontwerp
J.J...	bouwaanvraag
J.J...	uitvoeringsdossier
J.J...	basis aanbesteding

OPDRACHTGEVER Bouwer: Bodijnram Bouwer-Contractant	ONTWERPER Cnockaert Architecture BV over BVBA F. Cnockaert, architect Doornikewijk 91a 8500 Kortrijk 05603 6642
---	---