


Lot 1 tem 4 - Plan tweede verdieping

1 : 50

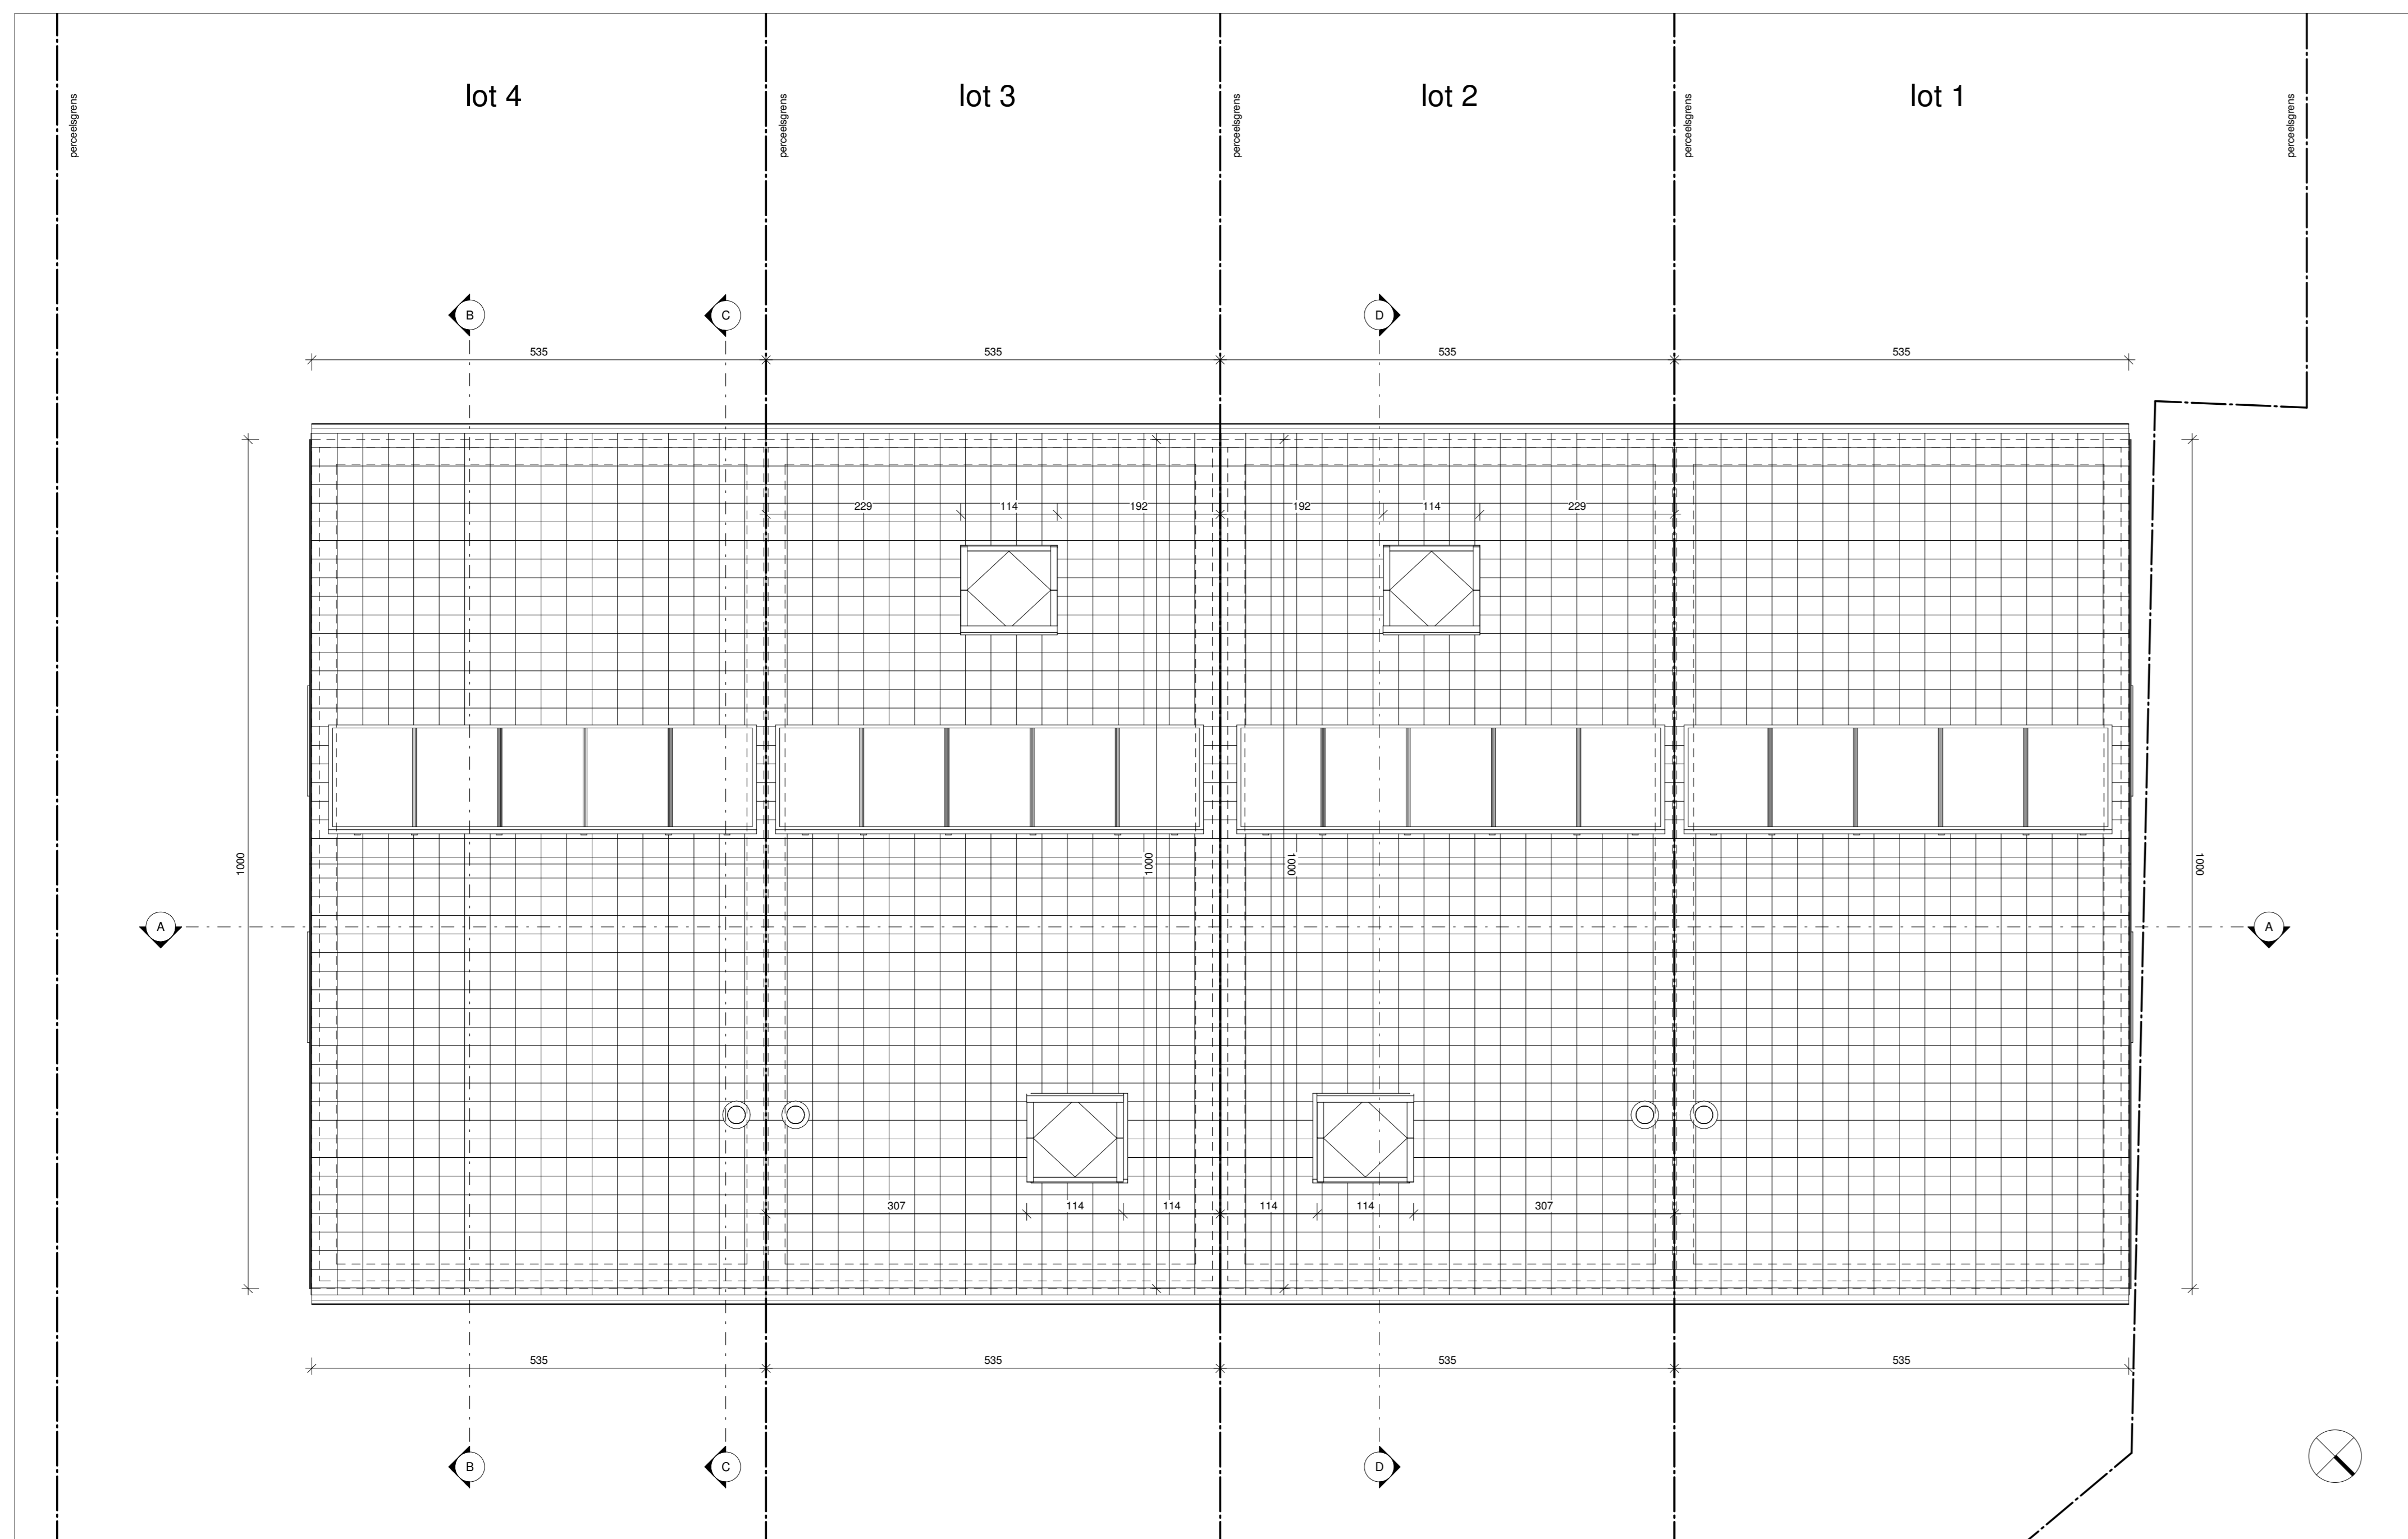

Lot 1 tem 4 - Plan dak

1 : 50

STABILITEIT

- * ALLE CONSTRUCTIEVE ELEMENTEN (BALKEN, LIGGERS,...) ZIJN UIT TE VOEREN VOLGENS DE STABILITEITSSTUDIE
- * FUNDERING TOT OP VASTE EN VORSTVRIJE GROND EN VOLGENS STABILITEITSSTUDIE EN SONDERINGSVERSLAG.

EPB-REGELGEVING

- * ISOLATIE- EN VENTILATIEVOORZIENINGEN UIT TE VOEREN VOLGENS OVEREENSTEMMENDE BEREKENINGEN EPB.

BRANDBEVEILIGING

- * ROOKMELDERS TE VOORZIEN VOLGENS RICHTLIJNEN VAN DE BRANDWEER EN CONFORM HET DECREET HOUDENDE DE BEVEILIGING VAN WONINGEN DOOR OPTISCHE ROOKMELDERS (BS 13.06.2008)

cka+ Hogeschoolstraat - bouwen van 6 woningen
cnockaert architecture

UV
Diksmuidestraat - Hogeschoolstraat 8840 Staden
Kadasternummer: Ald. 1. Sectie A, deel van nr. 1052L, 1052X en 1052Y

DATUM	OMSCHRIJVING
J.J....	voorontwerp
J.J....	bouwaanvraag
J.J....	uitvoeringsdossier
J.J....	basis aanbesteding

OPDRACHTGEVER	ONTWERPER
Bouwer: Bodijnram Bouwer: Contractant	Cnockaert Architectuur BV over BVBA F. Cnockaert, zedebestuurder
Street Nummer: 1234 - Gemeente: 102124007	Dormakwijk 91a 8500 - Kortrijk 05653 6642