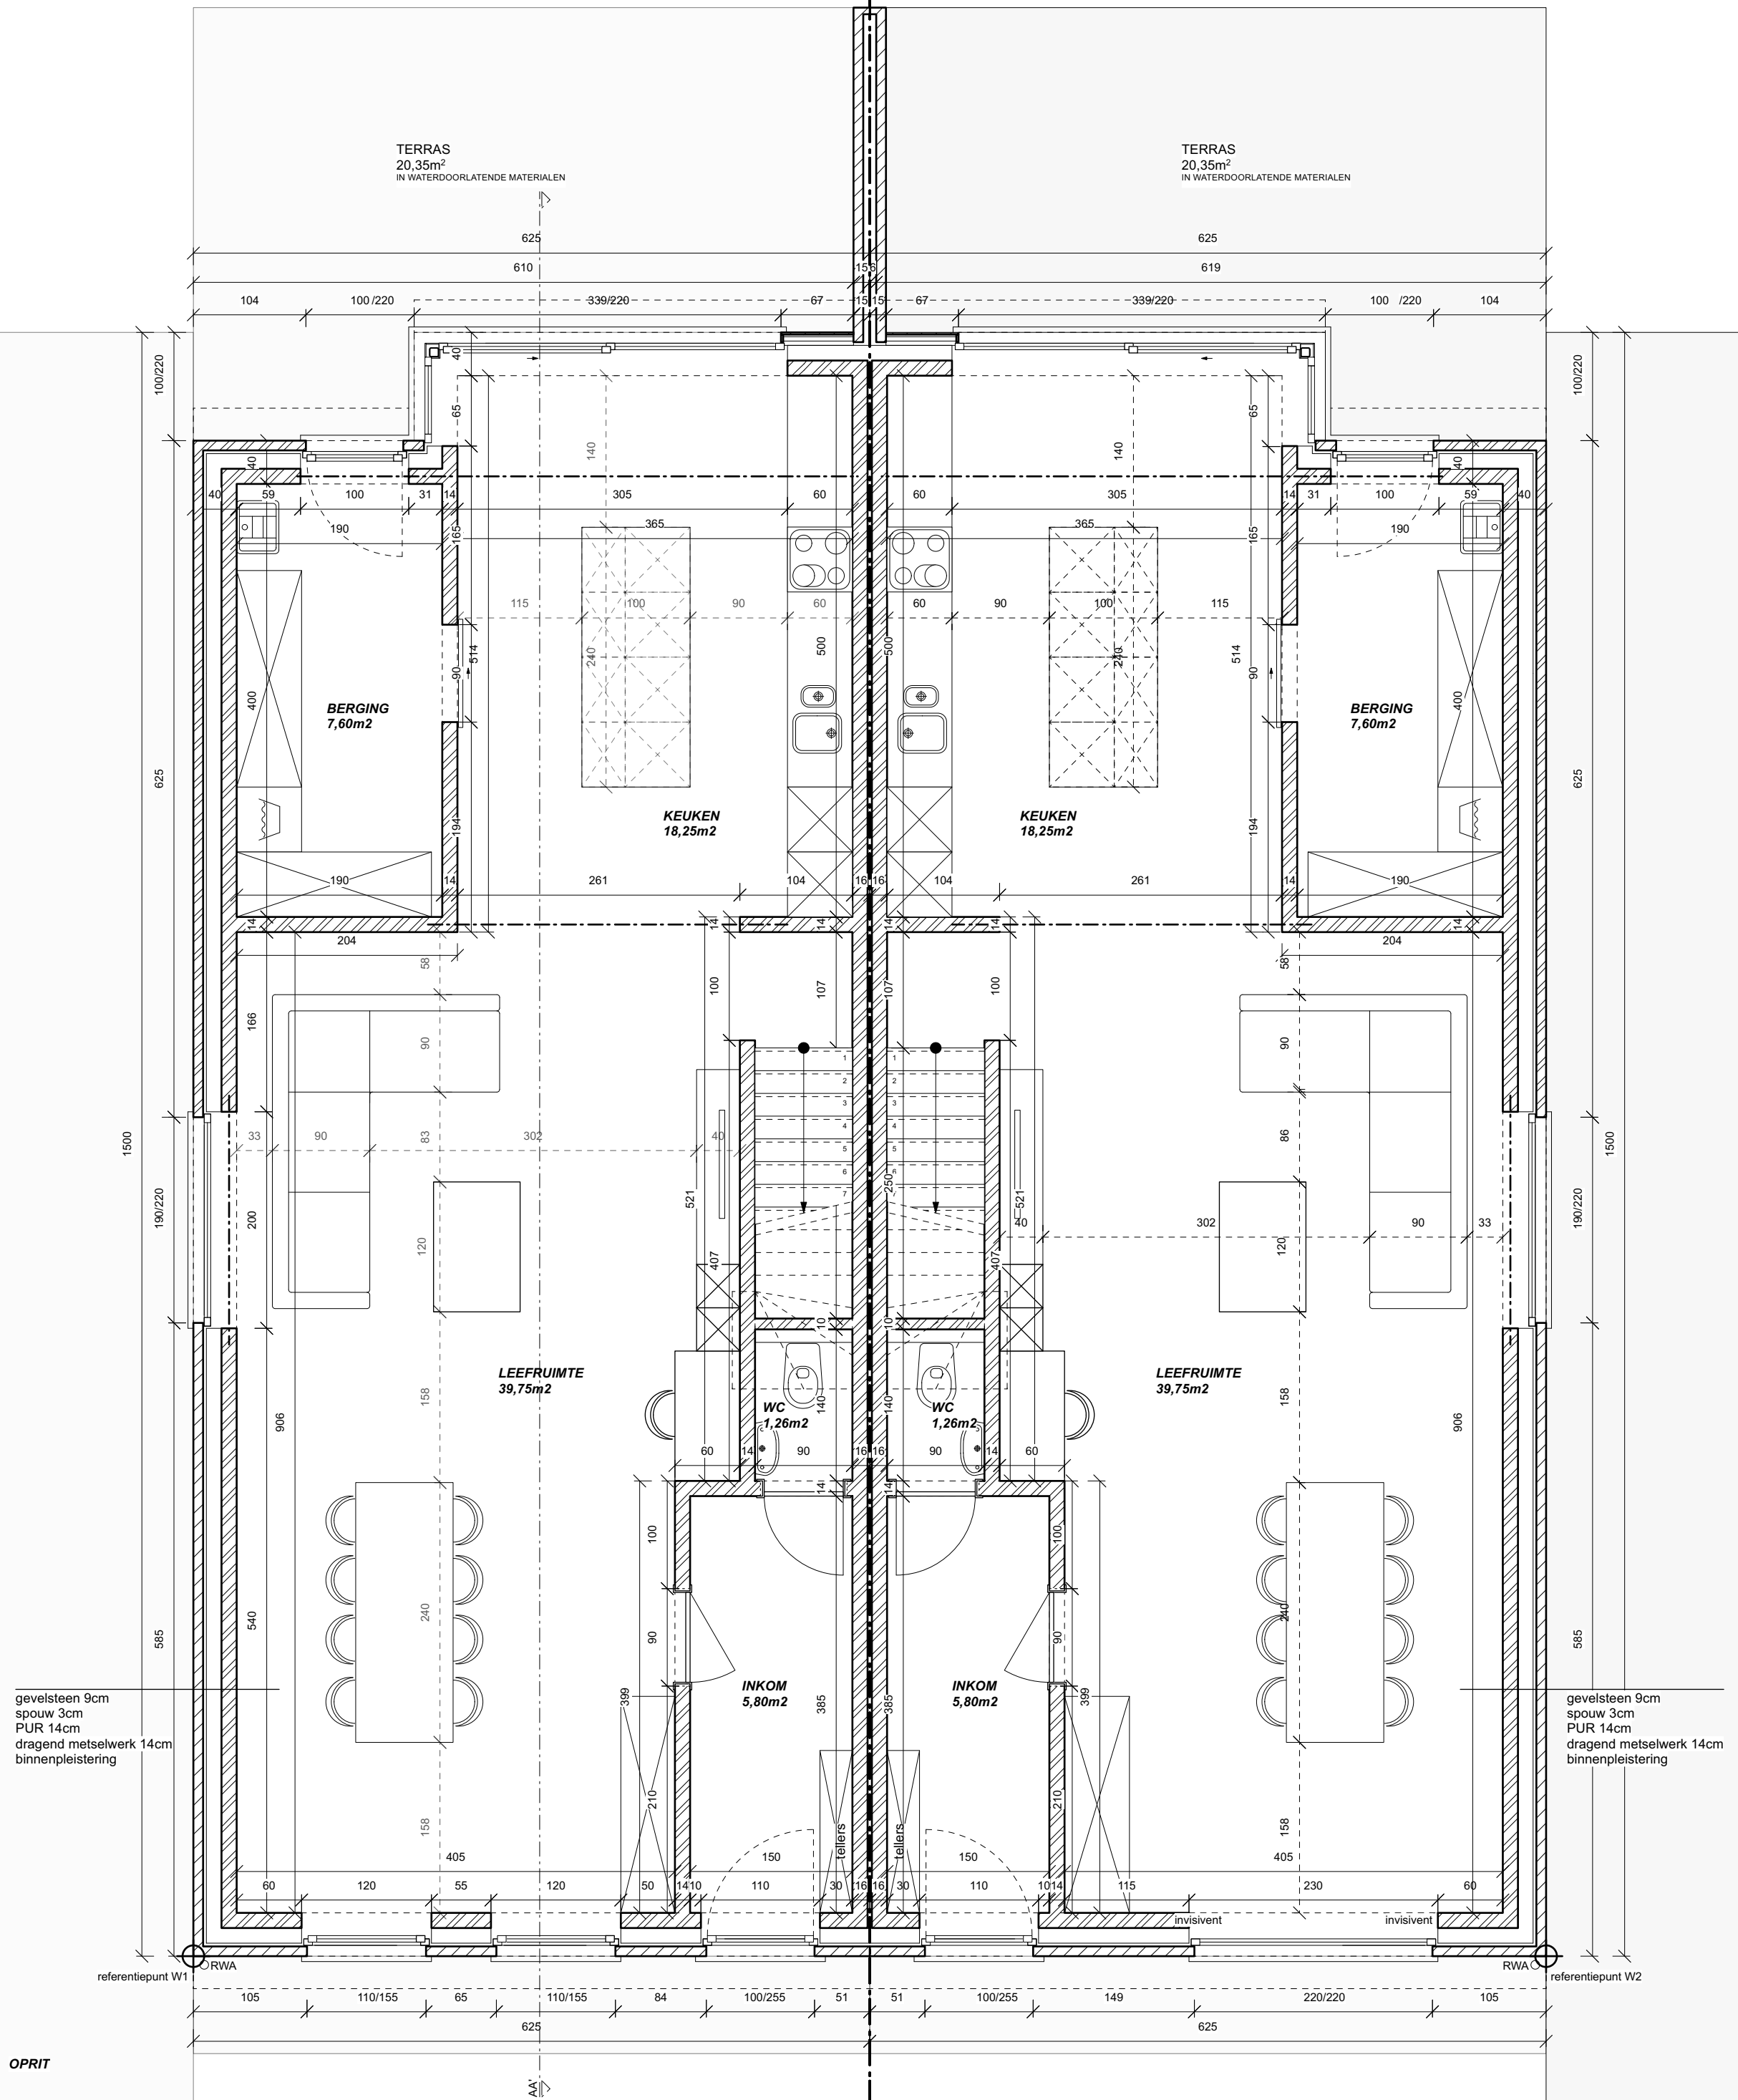


AANVRAAG TOT STEDENBOUWKUNDIGE VERGUNNING

ONTWERP BOUWEN VAN 2 HALFOPEN WONINGEN

BETREFT PLAN GELIJKVLOERS nieuwe toestand

SCHAAL

1/50

0 0,5 1,0 1,5 2,5 M



5/12