


PERCEELSGRENS


NIEUWE PUTTEN
BUITEN KELDER
i.p.v. RW in kelder
zoals vergund

PERCEELSGRENS

ROOILIJN

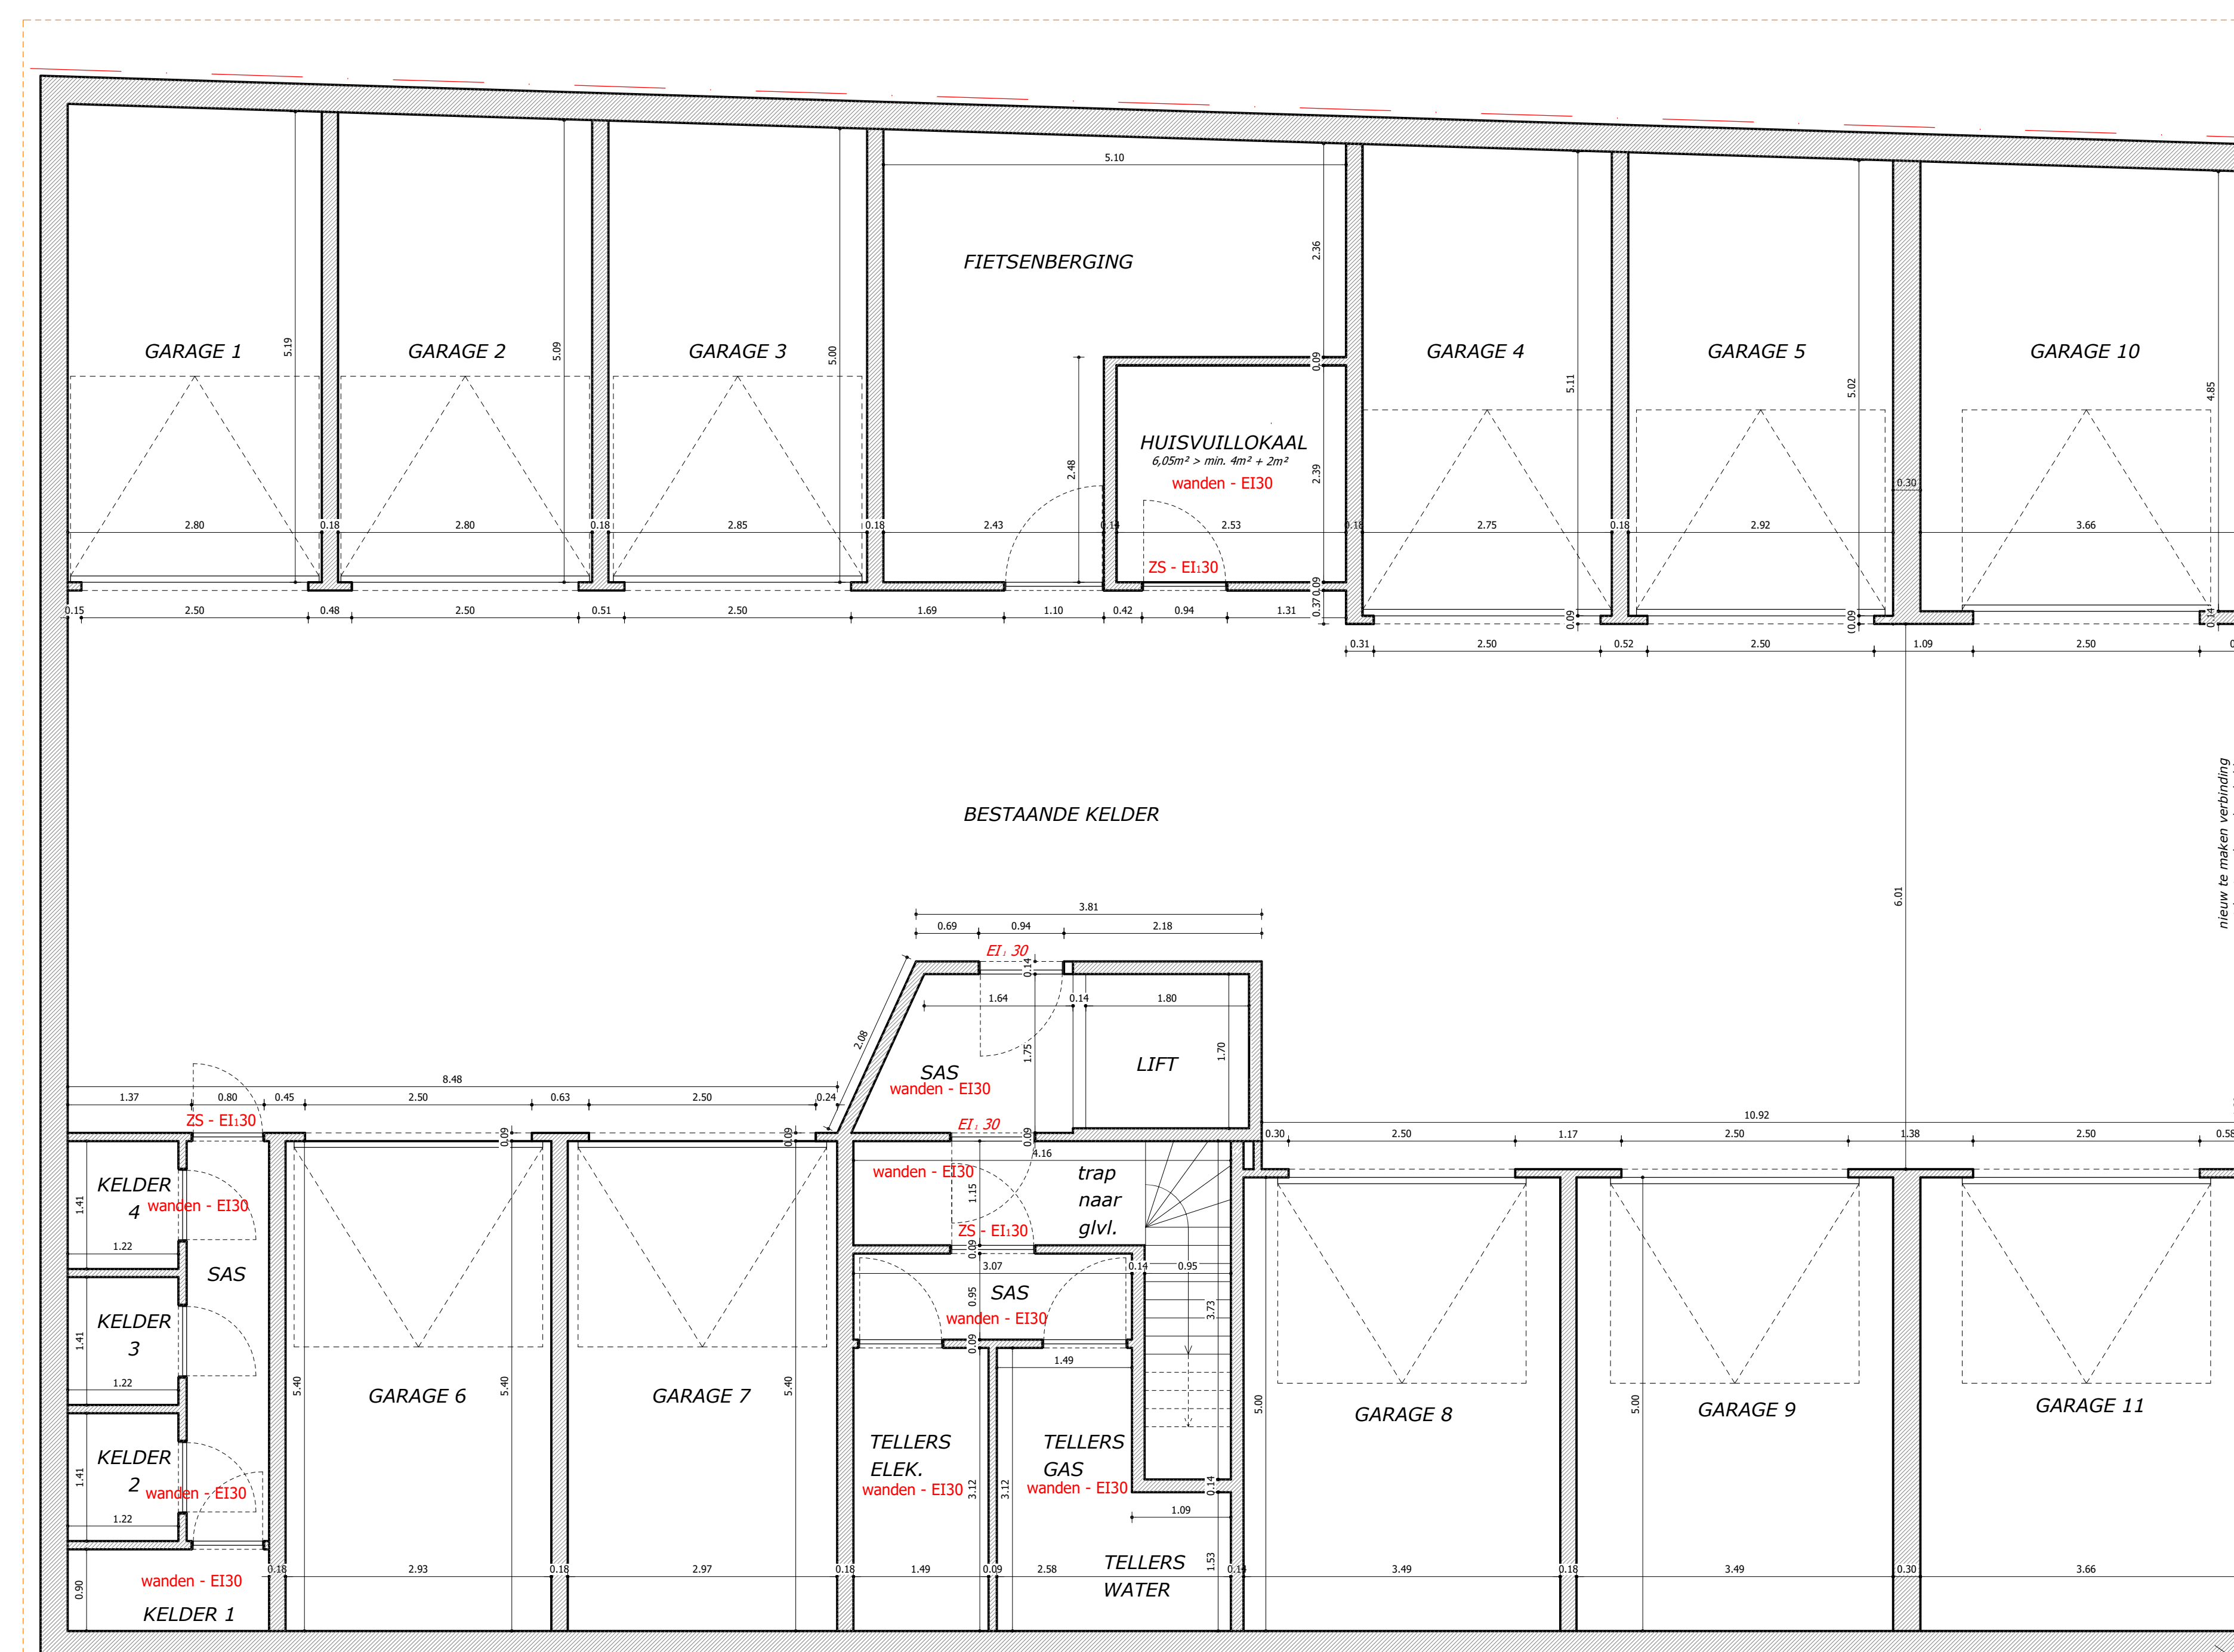

BESTAANDE KELDER - NIEUWE INDELING TE REGULARISEREN

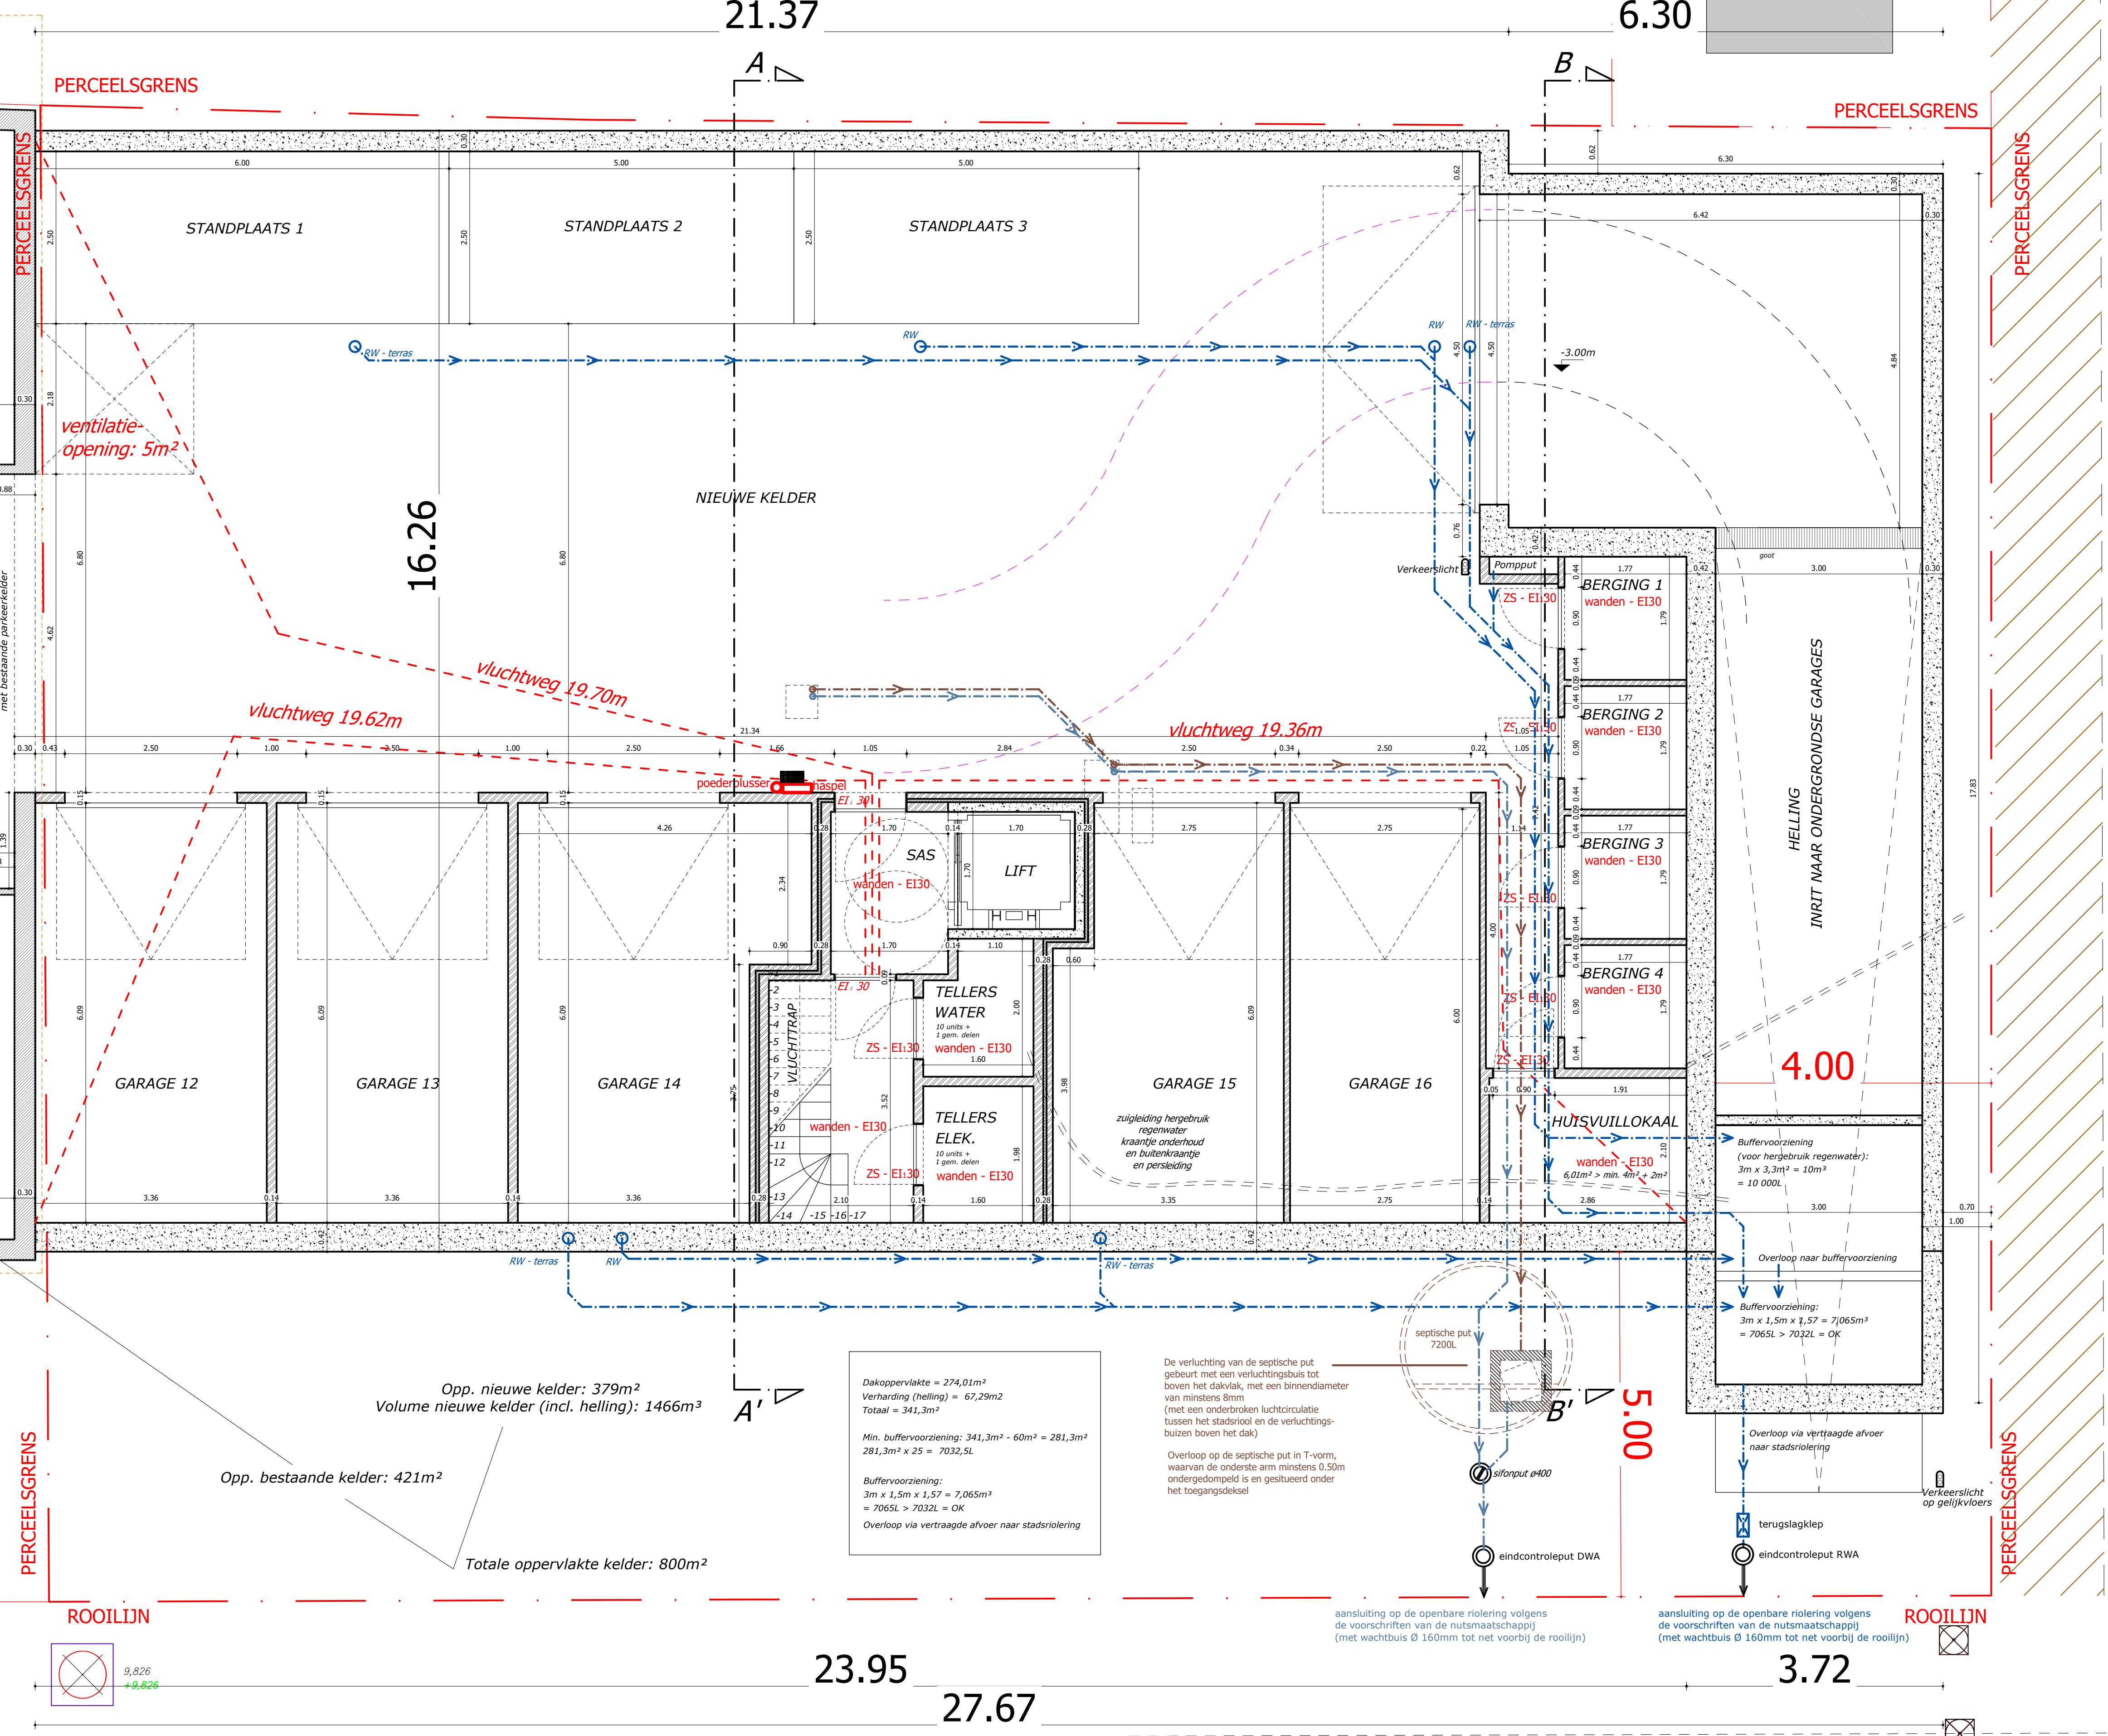

Opp. nieuwe kelder: 379m²
Volume nieuwe kelder (incl. helling): 1466m³

Opp. bestaande kelder: 421m²

Totale oppervlakte kelder: 800m²

Dakoppervlakte = 274,01m²
Verlating (helling) = 67,29m²
Totaal = 341,3m²

Min. buffervoorziening: 341,3m² - 60m² = 281,3m²
281,3m² x 25 = 7032,5L

Buffervoorziening:
3m x 1,5m x 1,57 = 7,065m³
= 7065L > 7032L = OK

Overloop via verhoogde vloer naar stadriolering

De verlating van de septic put gebeurt met een verlatingbus tot boven het dakvlak, met een binnendiameter van minstens 80mm (met een onderbroken luchtcirculatie tussen het stadriool en de verlatingbus boven het dak)

Overloop op de septic put in T-vorm, waarvan de onderste arm minstens 0,50m ondergrondsmiddellijn is en gesloten onder het toegangsdek

aansluiting op de openbare riolering volgens de voorschriften van de nutsmaatschappij (met wachtbuis Ø 160mm tot net voorbij de rooilijn)

aansluiting op de openbare riolering volgens de voorschriften van de nutsmaatschappij (met wachtbuis Ø 160mm tot net voorbij de rooilijn)

KELDER HENRI JASPARLAAN 127
TE REGULARISEREN

0 1m 2m 3m

KELDER- EN RIOLERINGSPLAN
NIEUW

0 1m 2m 3m