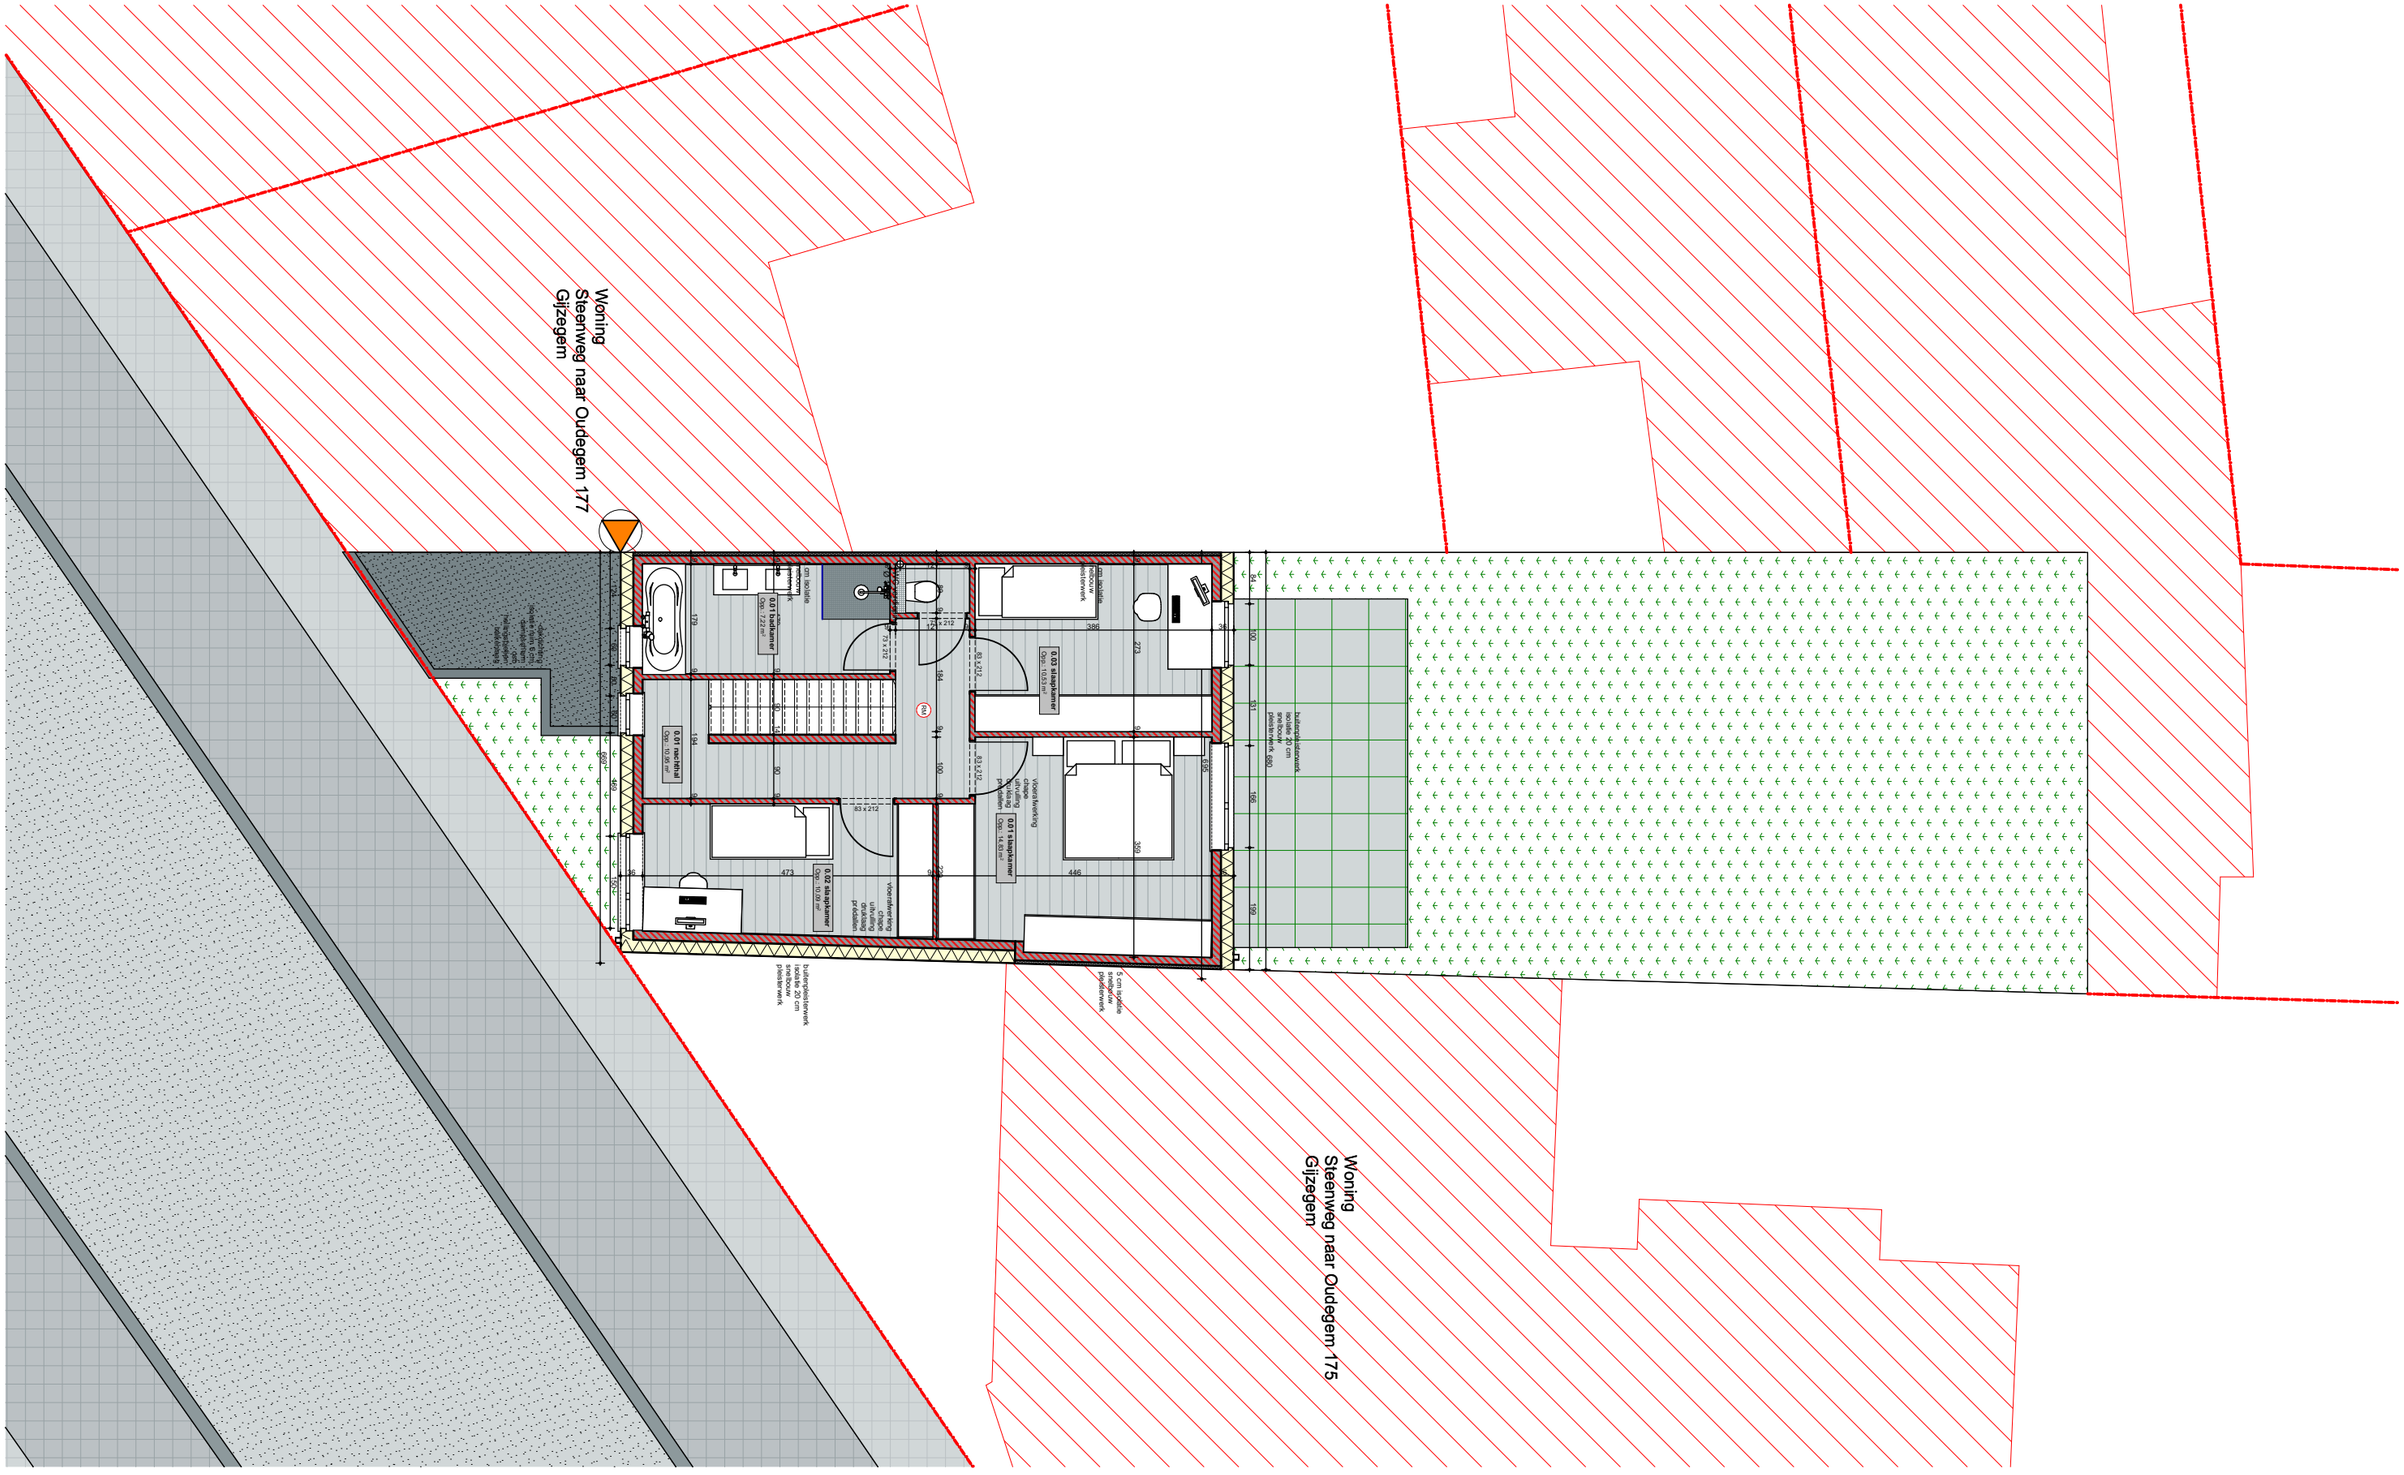
Woning
Steenweg naar Oudegem 177
Gijzegem
Woning
Steenweg naar Oudegem 175
Gijzegem
0.01 badkamer
0.01 nachthal
0.02 slaapkamer
0.03 slaapkamer
0.01 slaapkamer
