


LEGENDE	
	bestaand metselwerk
	silicaatsteen
	betonblokken
	gevelmetselwerk
	beton
	isolerende steen
	isolatie



RICHTING WELFELS VOLGENS STUDIE STABILITEIT.
VERDIEPINGSPLAN
 bruto opp.:308.68m2
+1

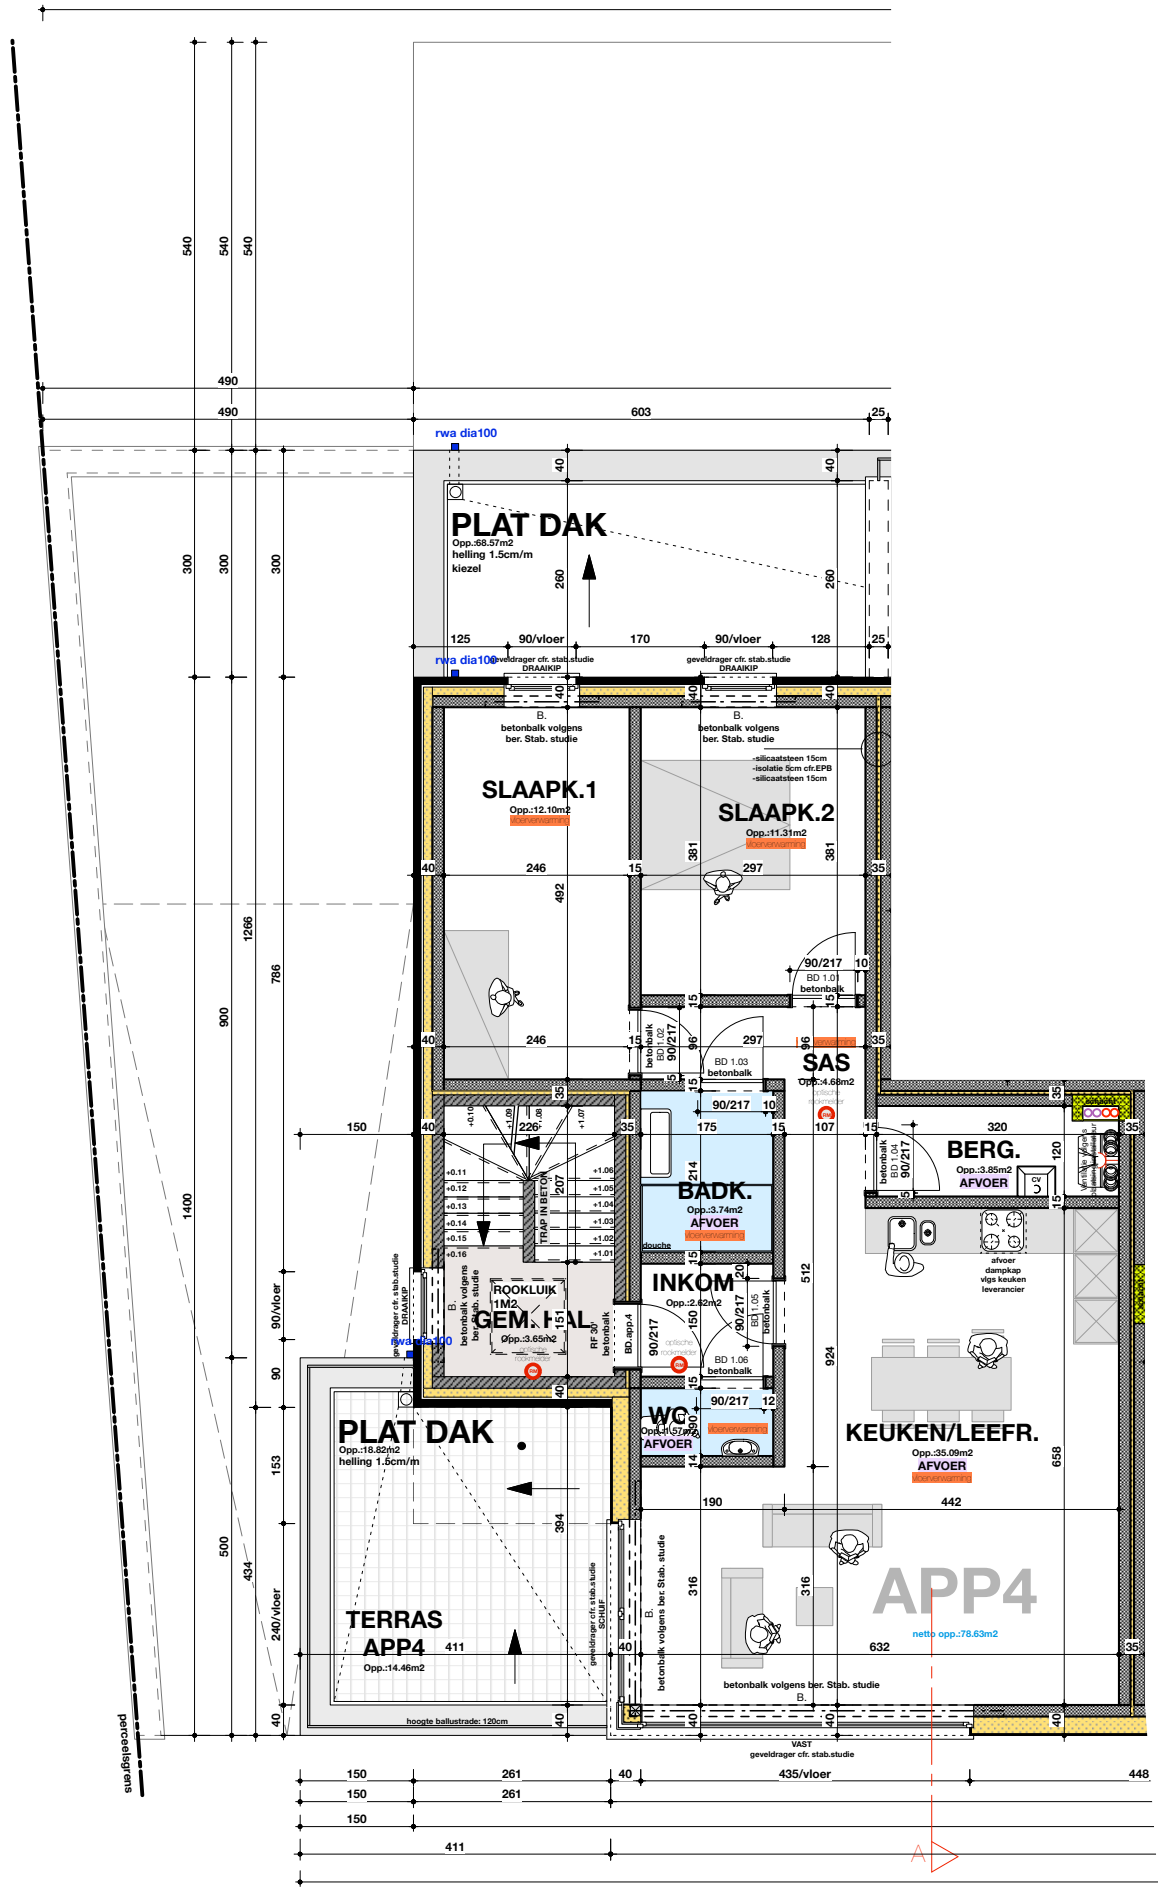