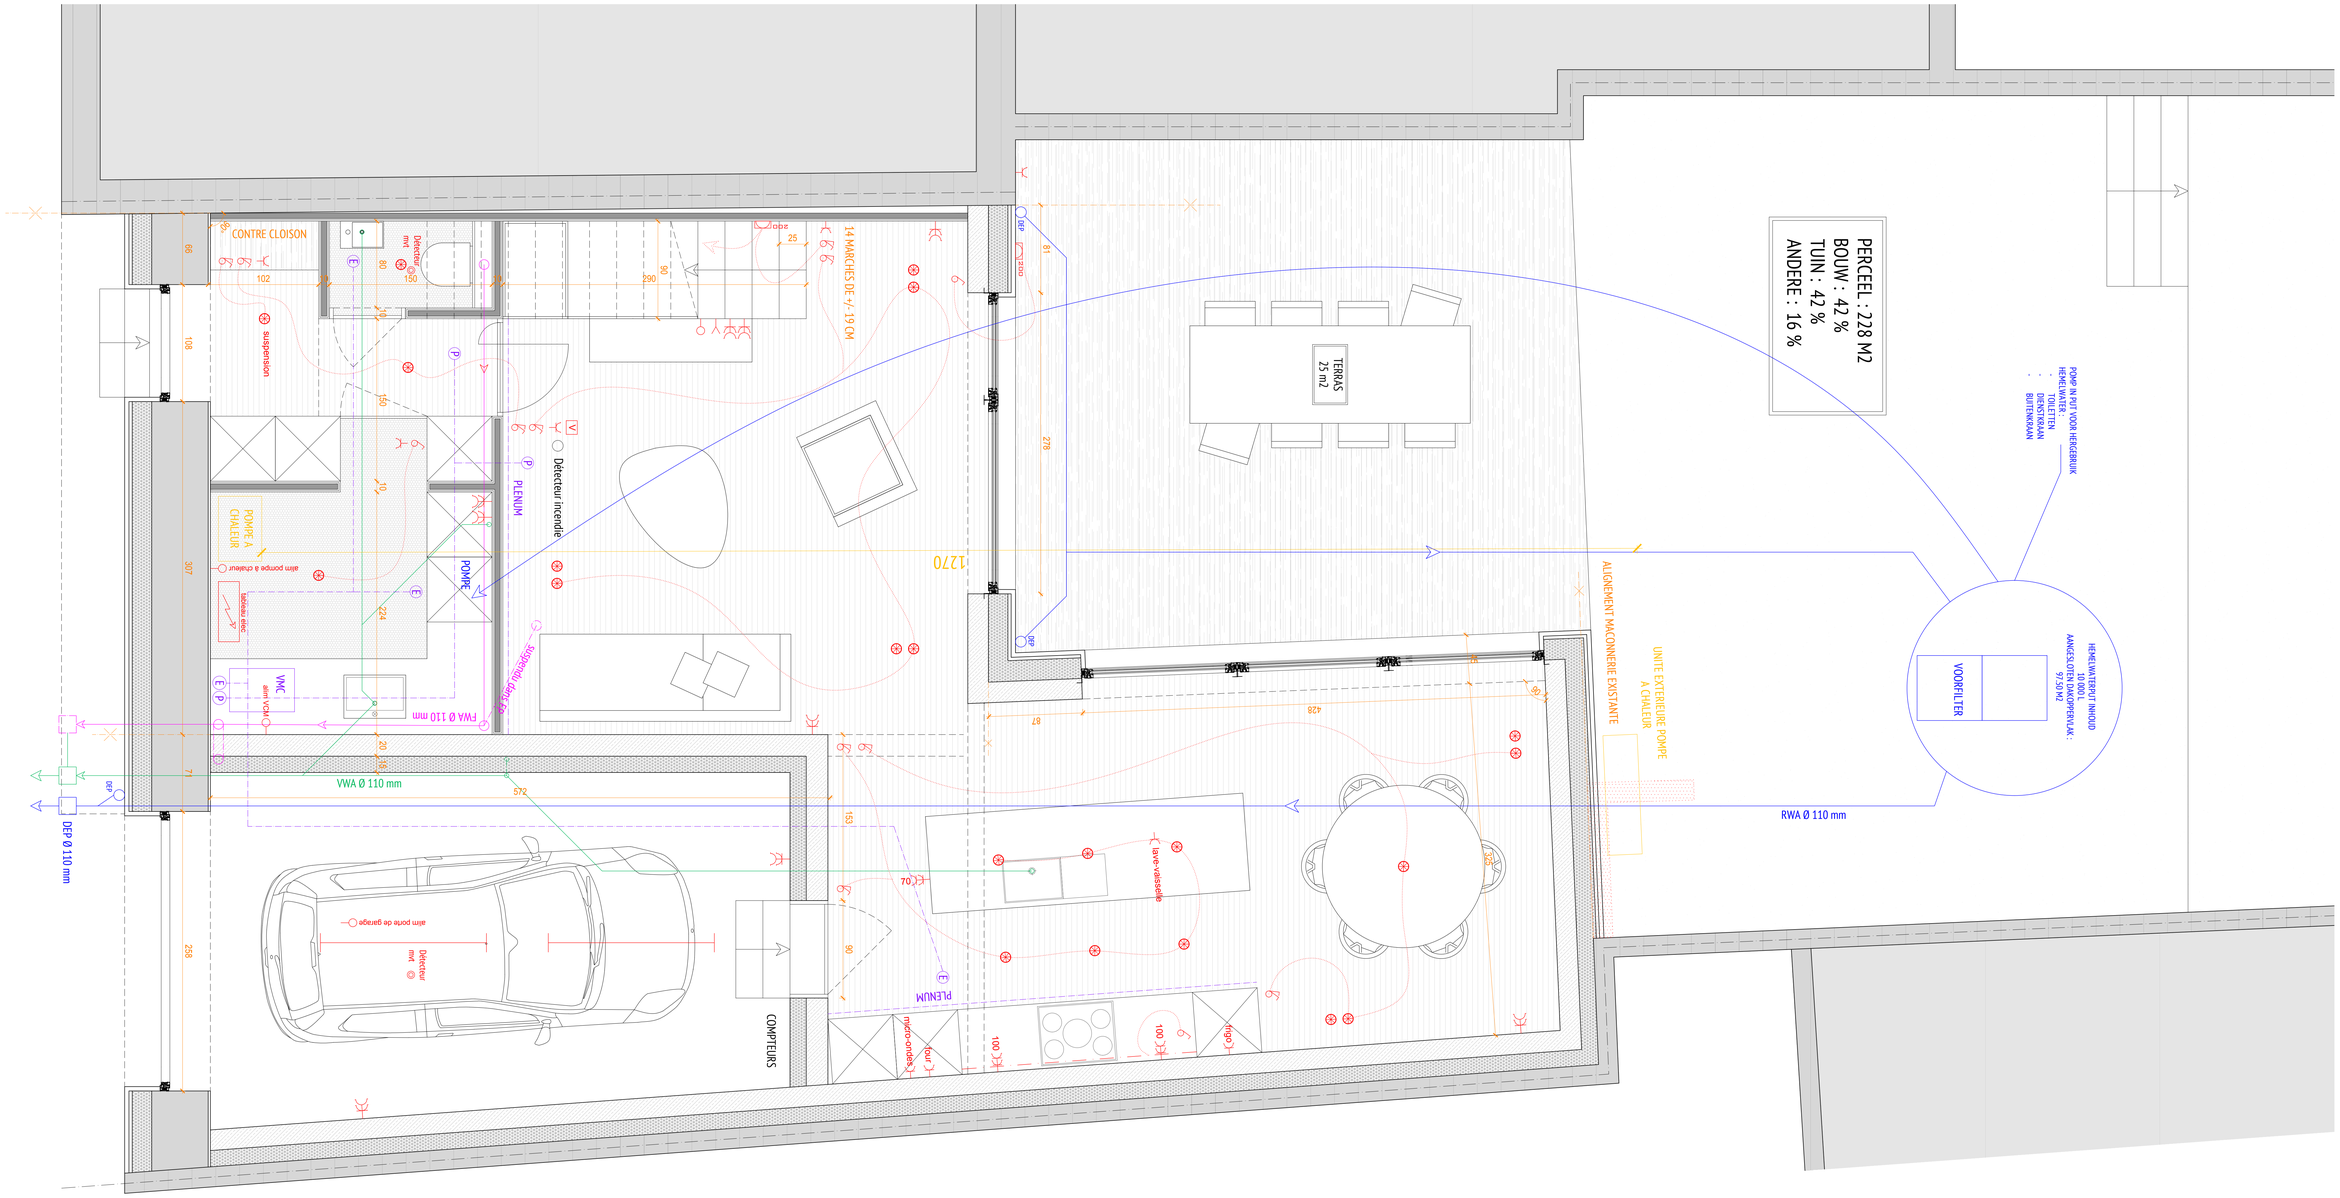

ARCHITECTURE ANAIS SAIVE Rue du Bailli 40, 1050 Ixelles T–: +32 488 65 88 21 M–: anais.saive@hotmail.com	PROJET LINDESTRAAT 4 LANDEN	MO GR CONTRACTORS AVENUE CHARLES–QUINT 584, BERCHEM SAINTE–AGATHE		
DESSIN : AS	TITRE PLAN PLANS D'EXECUTION RDC	ECH. 1/20	N° PLAN	INDICE

Les cotes sont données à titre indicatif. Toutes les mesures sont à vérifier par les entreprises avant mise en exécution du projet.