



**ACHTERGEVEL ontwerp**

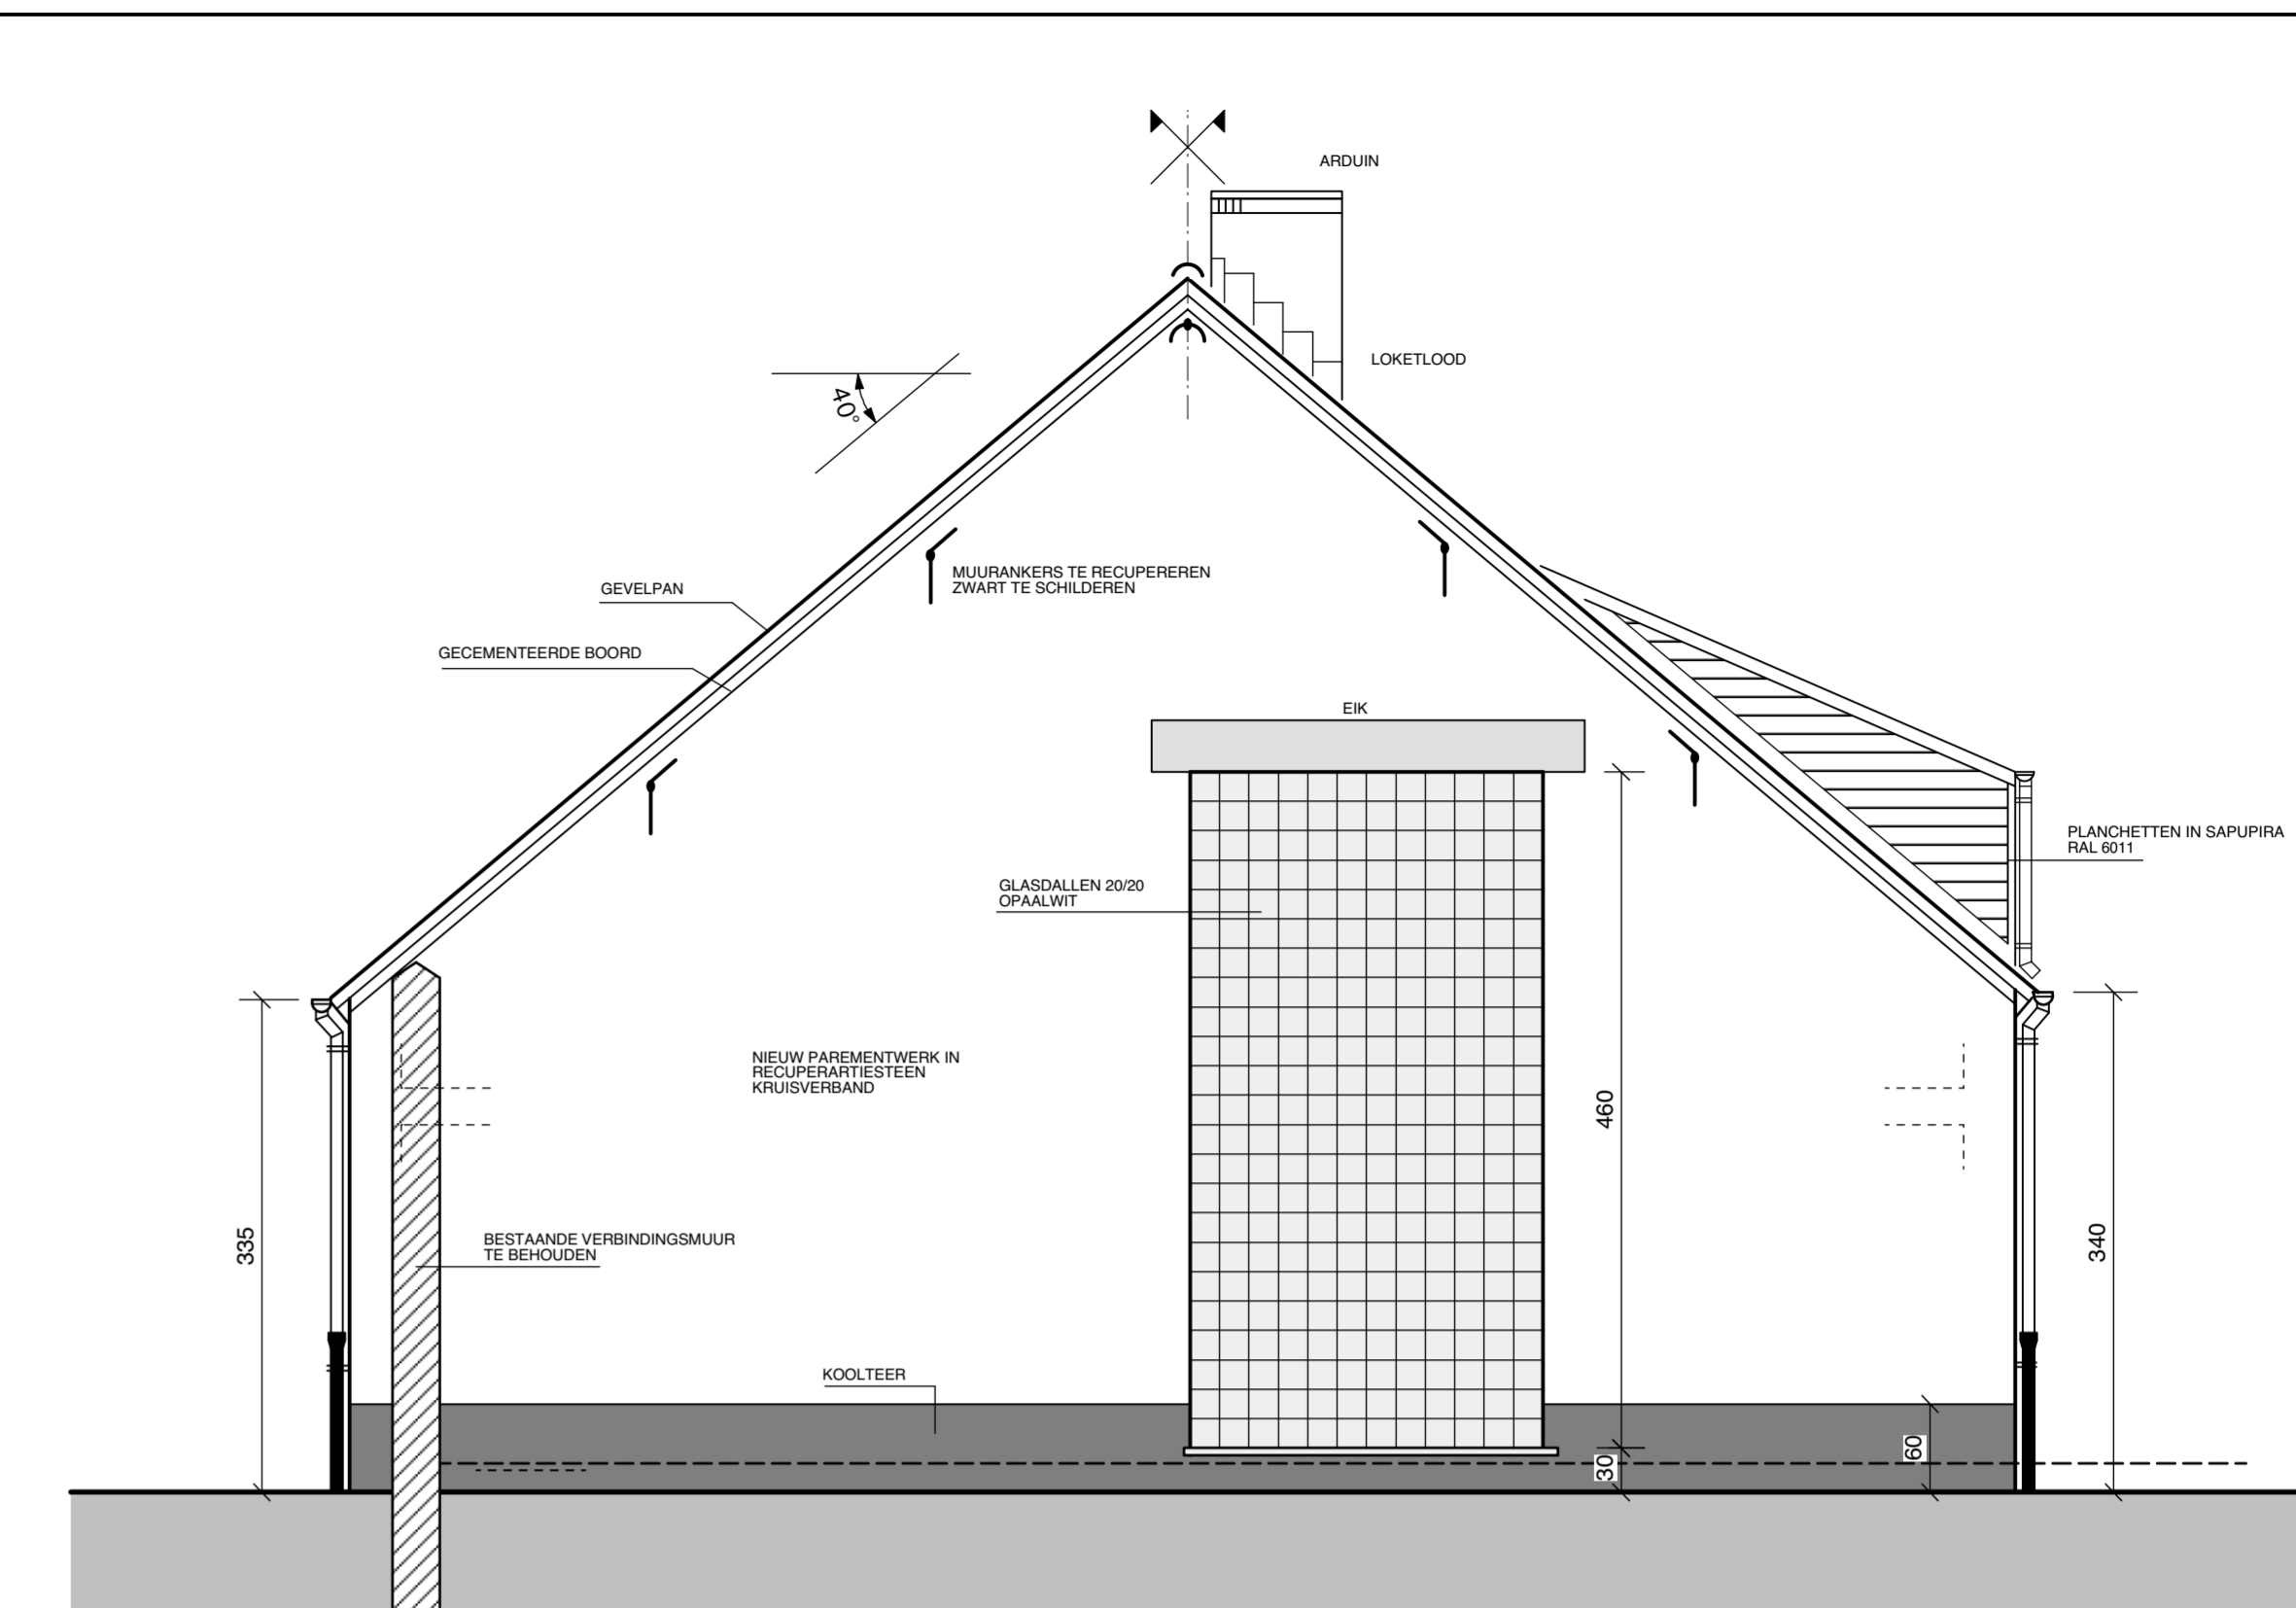

**ZIJGEVEL LINKS ontwerp**

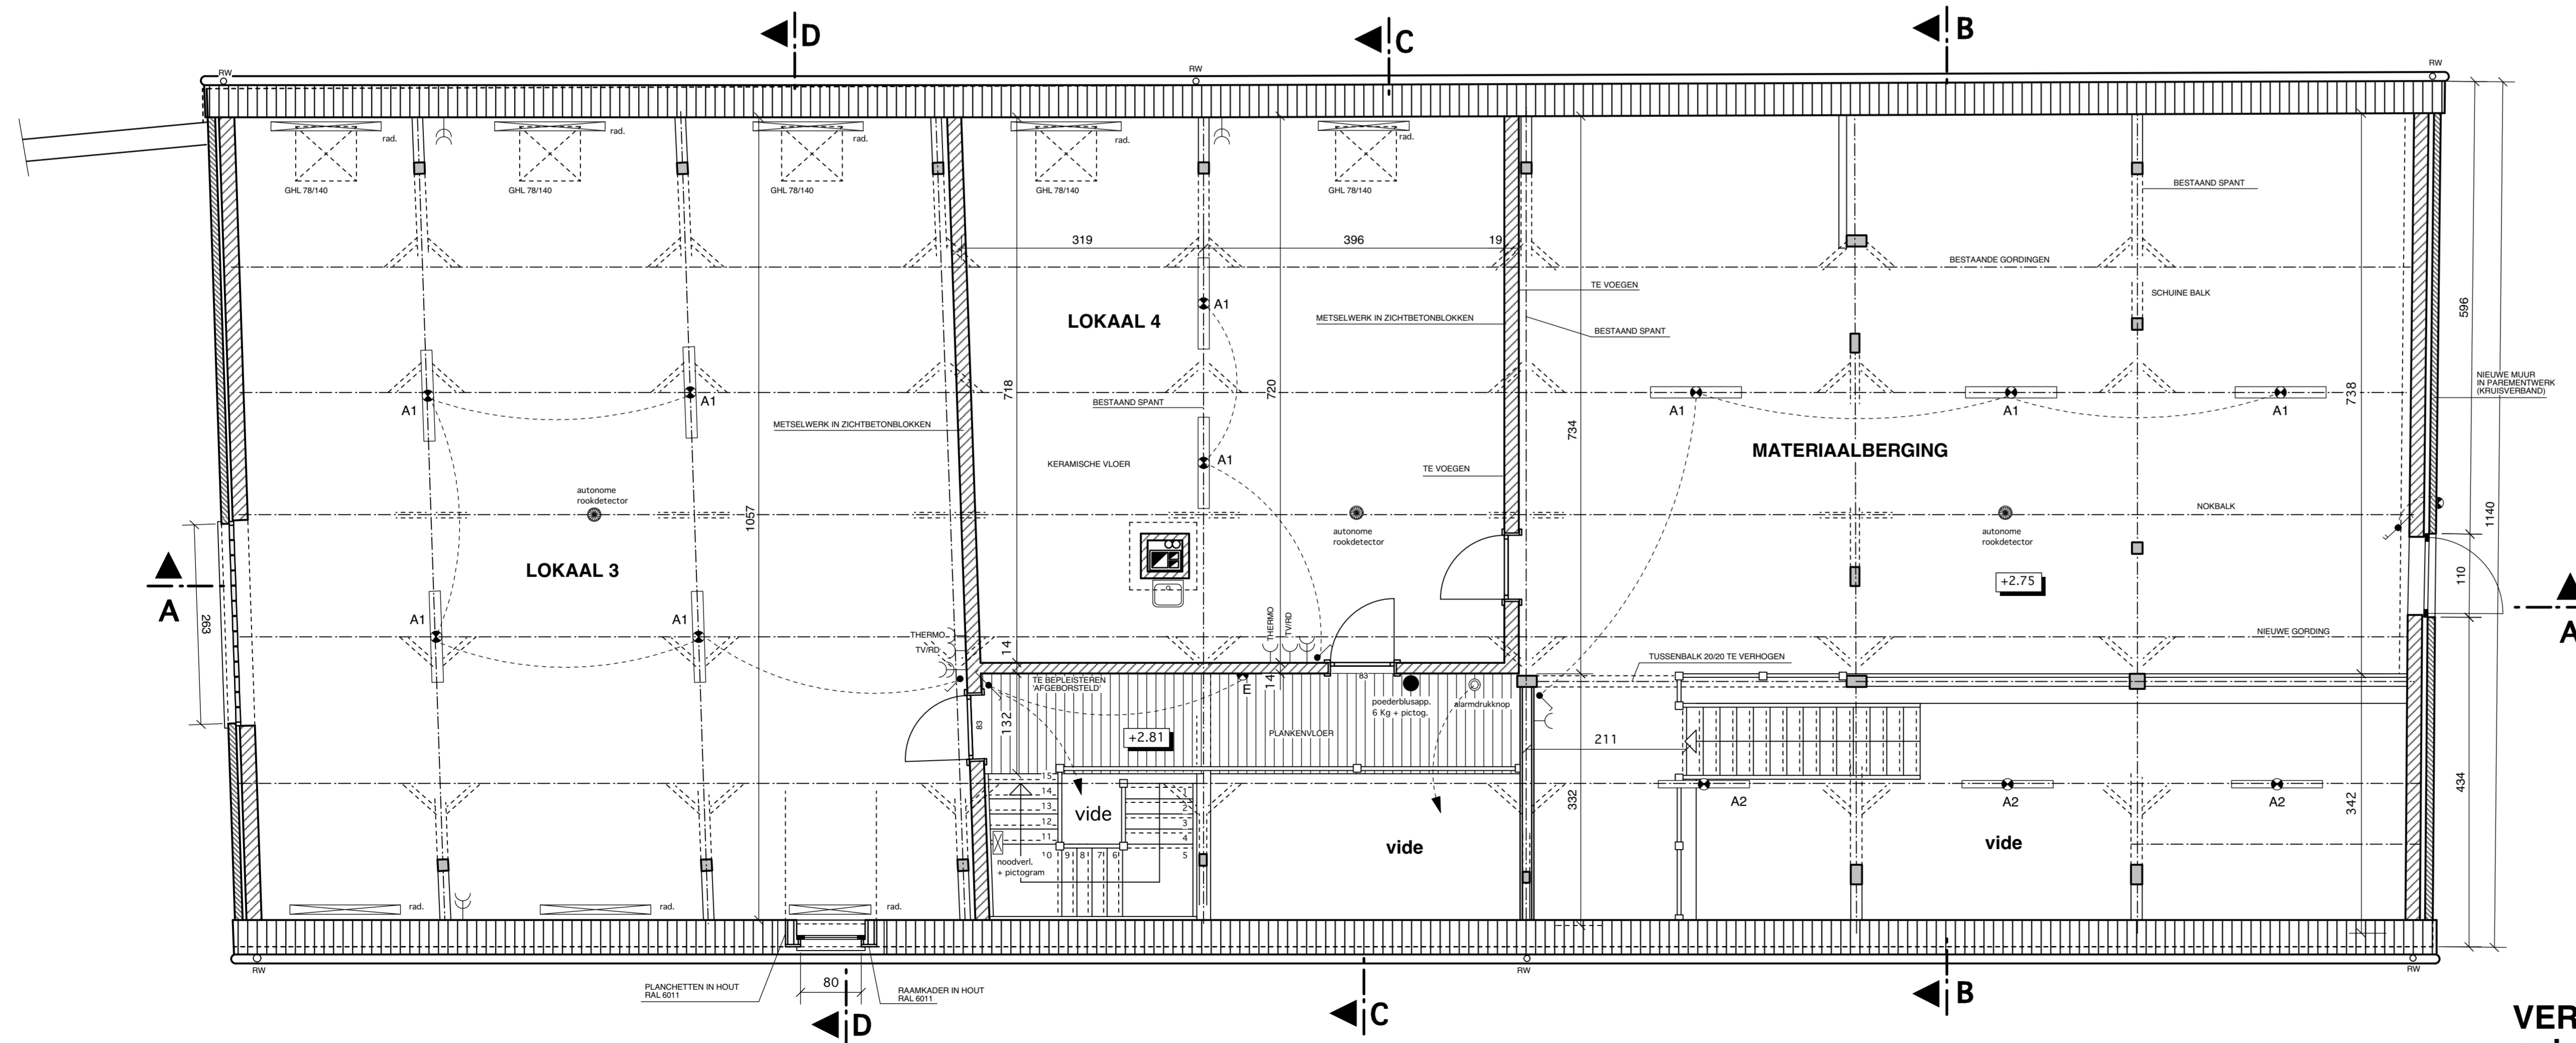

**VERDIEPING ontwerp**

**OPDRACHT RENOVIATIE SCHUUR SCHRANSHOEVE**

**2861 O.-L.VR.-WAVER  
Schrans 10**

**3e Afd. Sect. A nrs 260b, 261d, 260/2a, 260/2b, 246/dl en 259/dl**

Verkaveling : -  
Stb.ref.nr : -  
DD  
LOT

**FASE UITVOERING**

INDEX	DATUM	AANWIJZING
1	28-02-02	BA
2	28-12-02	UITV.
3	28-12-03	UITV. gewijzigd : bis
4	26-01-04	UITV. gewijzigd : kolommen

LEGENDE	
	BESTAANDE METSELWERK
	NIEUW METSELWERK
	NIEUW GEVELSTEEN
	GEWAPEND BETON
	STIEPENSLAG
	HOUT
	STABILISATIE
	AFSRAAK

**BOUWHEER Gemeentebestuur SINT-KATELJNE-WAVER**

**Lemanstraat 63  
2860 ST-KAT.-WAVER  
Tel.: 015/31 75 11  
Fax.: 015/31 89 10**

**STUDIE Architectenburo Wim VAN ITTERBEECK**

Groenstraat 28  
B-2860 SINT-KATELJNE-WAVER  
Tel.: 015/21 65 28 - 0477/42 37 37  
E-mail : info@architectvanitterbeek.be  
www.architectvanitterbeek.be

DOSSIER NR 200001

verdieping  
achtergevel  
1/50

4/6