



DOORSNEDE AA ontwerp

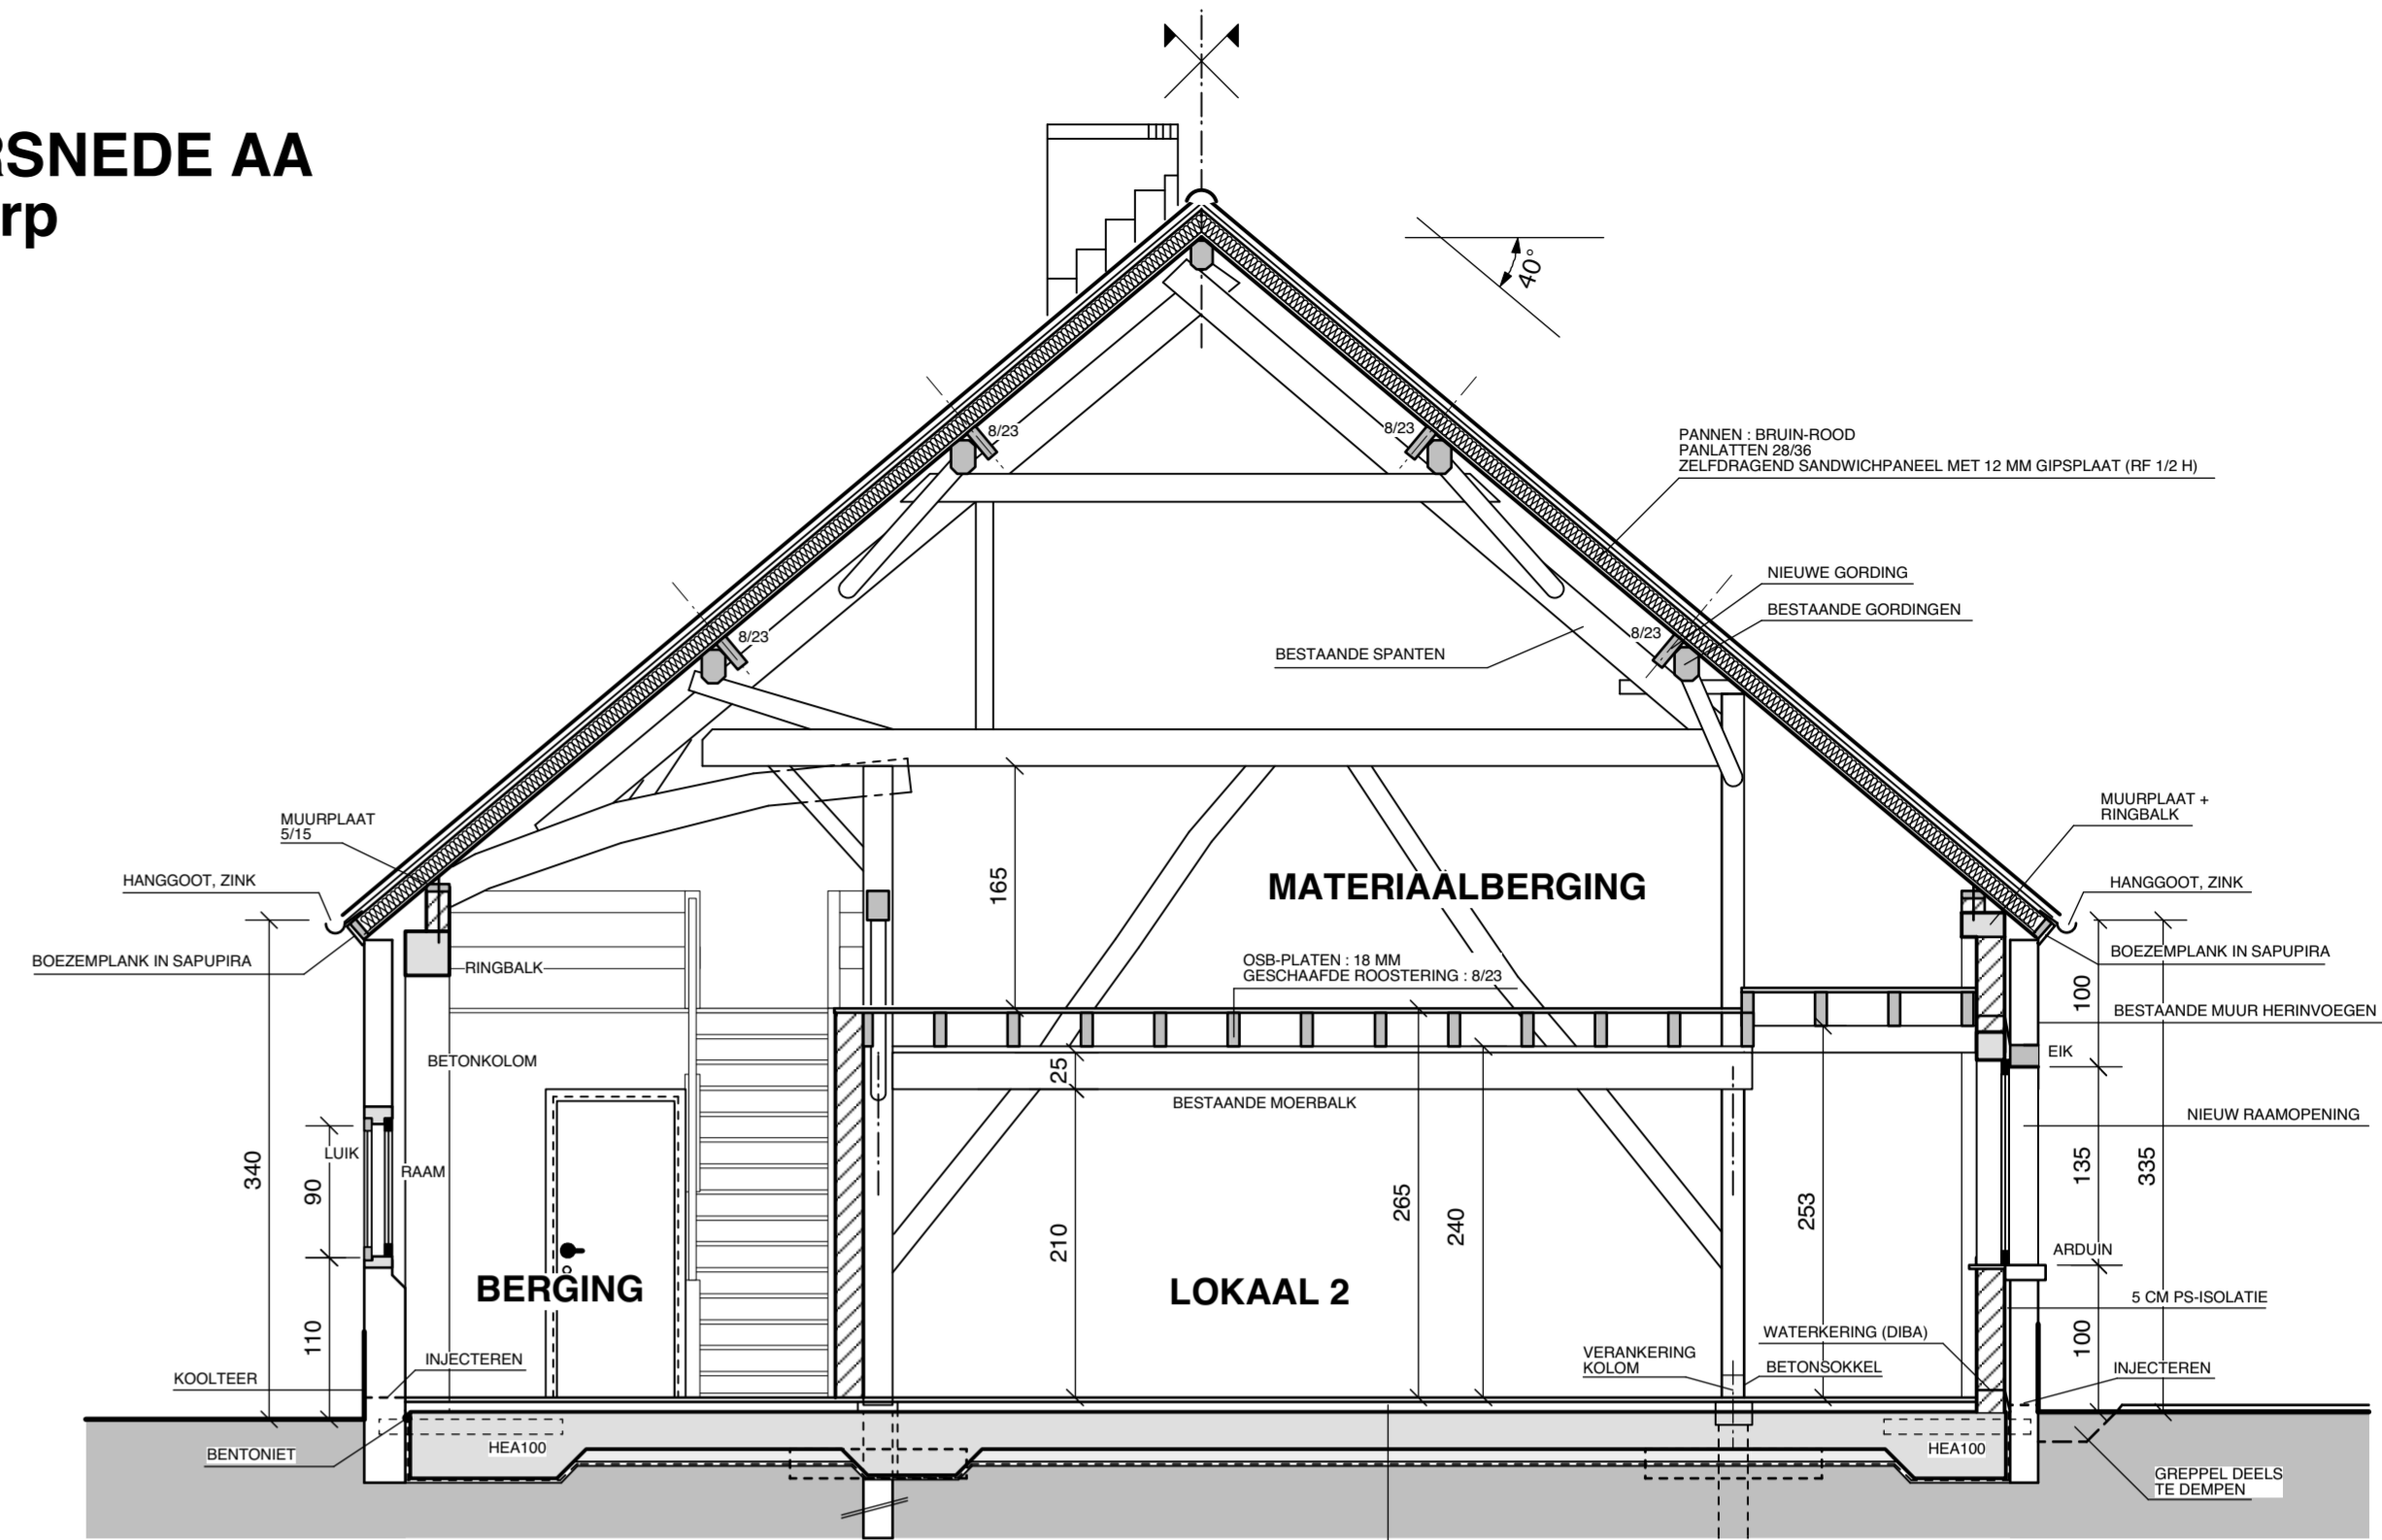

DOORSNEDE BB ontwerp

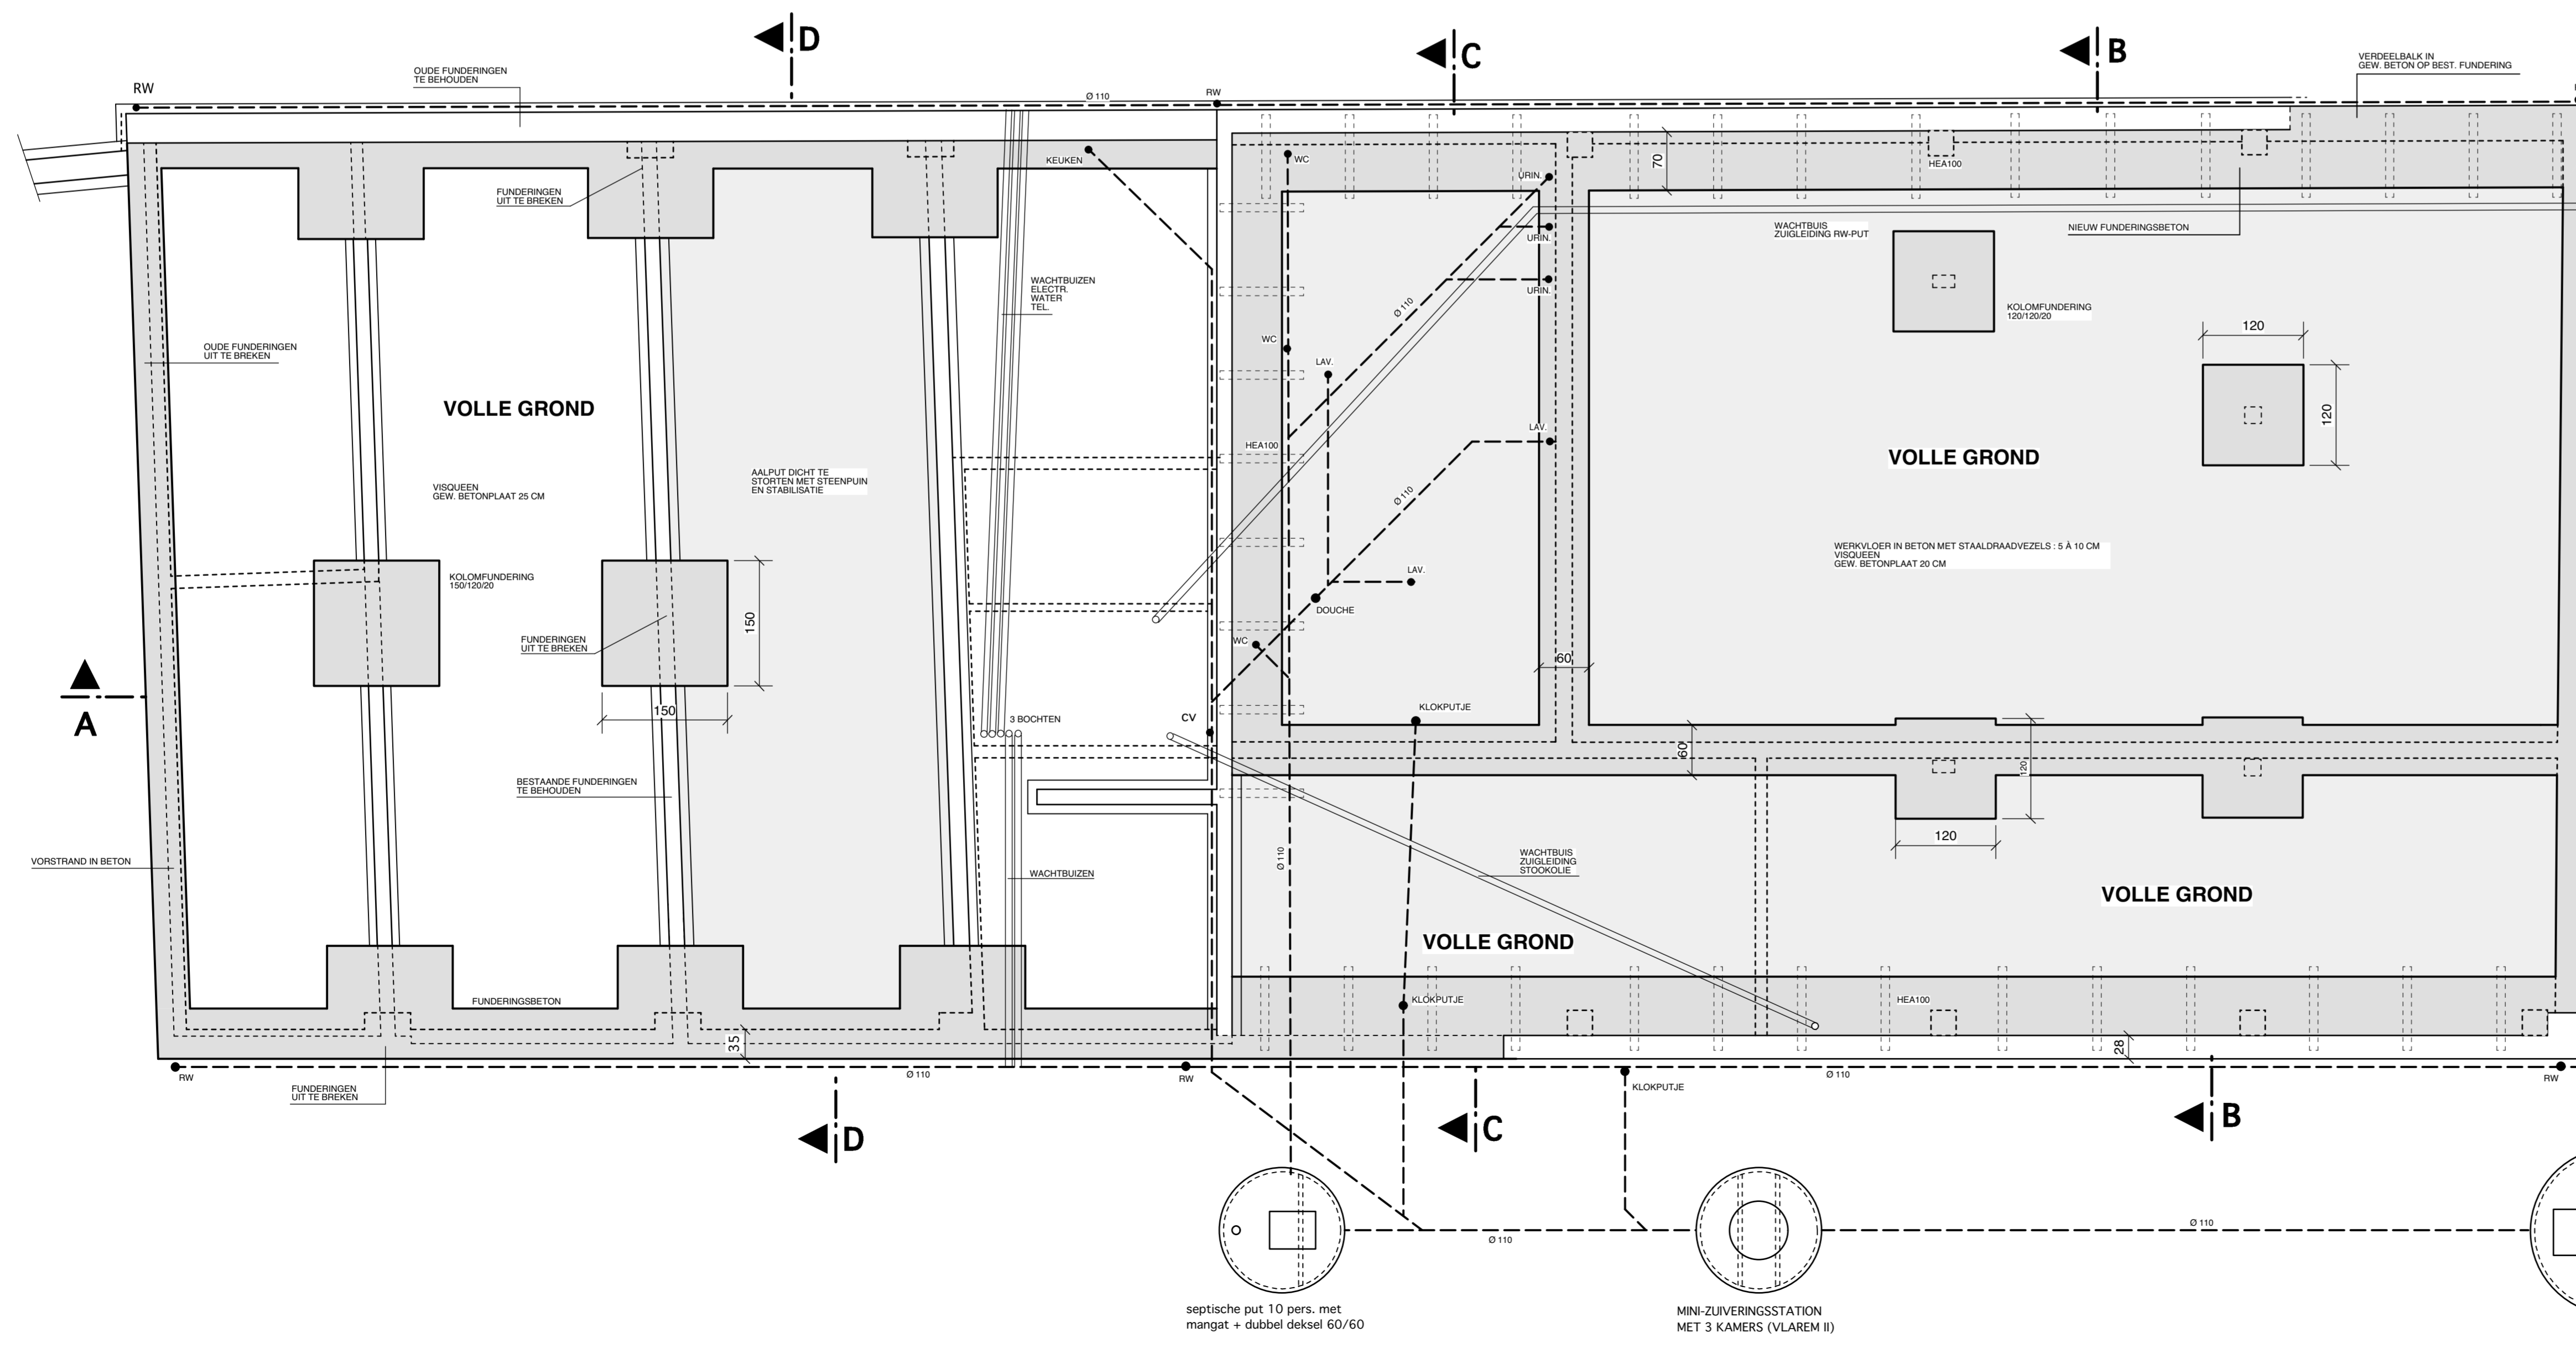

ALLE FUNDERINGEN :  
 - tot op vaste, onangeroerde en vorstvrije grond  
 - draagkracht min. 2.5kg/cm<sup>2</sup>  
 - onderzijde min. 80cm onder toekomstig maaiveld  
 - afmetingen overeenkomstig stabiliteitsstudie  
 ALLE RIOLERINGSBUIZEN :  
 - Ø 110mm tenzij anders vermeld  
 - min. met een bedekking van 25cm  
 - min. afwateringshelling 1,5cm/m

FUNDERING RIOLERING

OPDRACHT **RENOVATIE SCHUUR SCHRANSHOEVE**  
 2861 O.-L.VR.-WAVER  
 Schrans 10  
 3e Afd. Sect. A nrs 260b, 261d, 260/2a, 260/2b, 246/dl en 259/dl  
 Verkaveling : -  
 Sib.ref.nr : -  
 DD  
 LOT

FASE **UITVOERING**

INDEX	DATUM	AANDUIDING
1	28-02-02	BA
2	28-12-02	UITV.
3	28-12-03	UITV. gewijzigd
4	26-01-04	UITV. gewijzigd : kolommen

BOUWHEER **Gemeentebestuur SINT-KATELJNE-WAVER**  
 Lemanstraat 63  
 2860 ST-KAT.-WAVER  
 Tel.: 015/31 75 11  
 Fax.: 015/31 89 10

STUDIE **Architectenburo Wim VAN ITTERBEECK**  
 Groenstraat 28  
 B-2880 SINT-KATELJNE-WAVER  
 Tel.: 015/21 65 28 - 0477/42 37 37  
 E-mail : info@architectvanitterbeek.be  
 www.architectvanitterbeek.be

DOSSIER NR **200001**

fundering doorsnedes 1/50