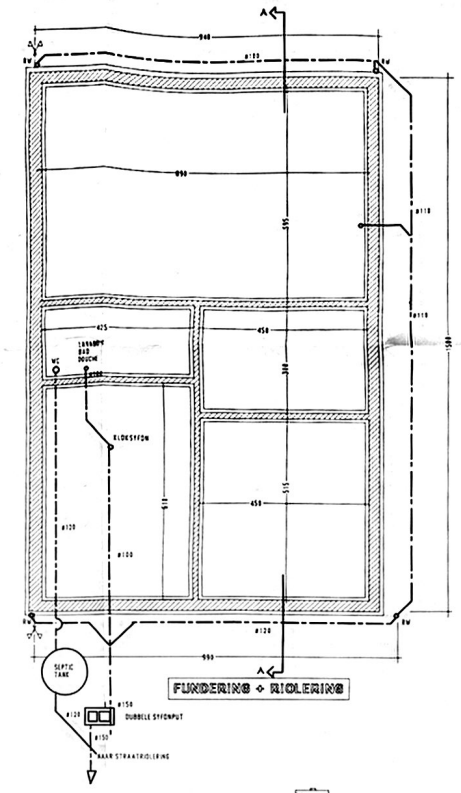

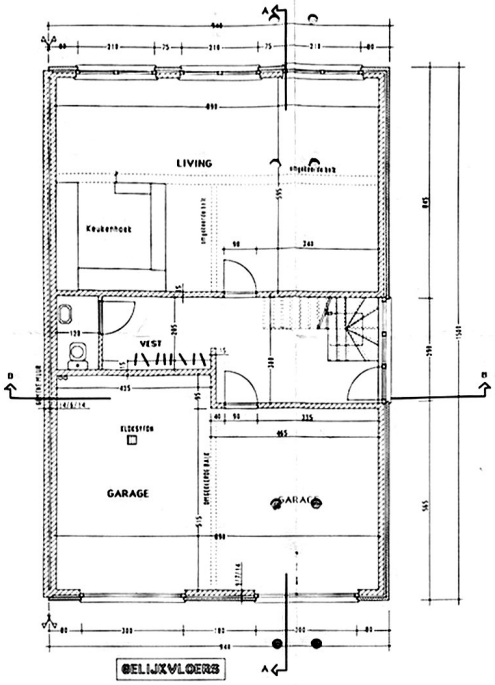

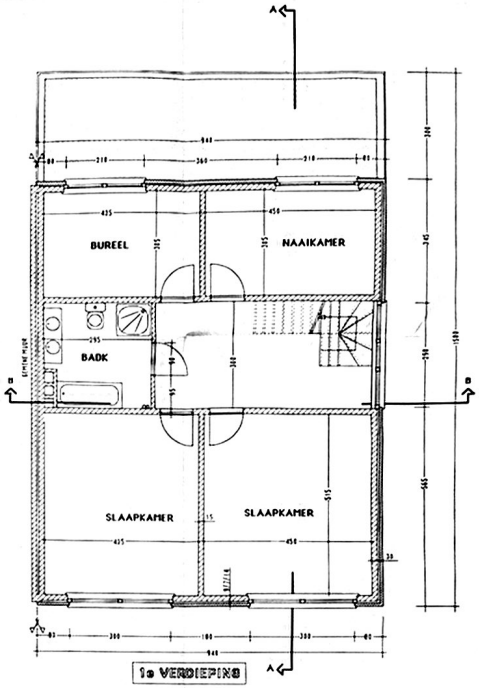

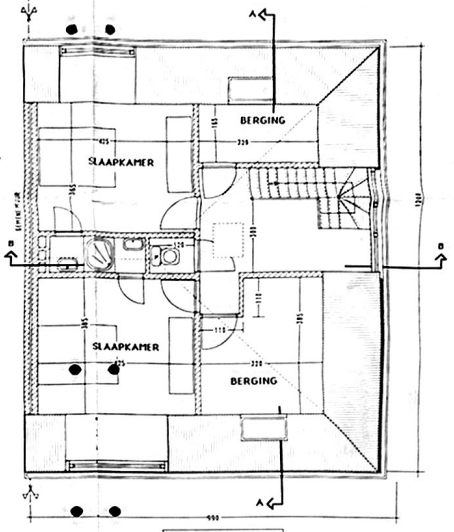

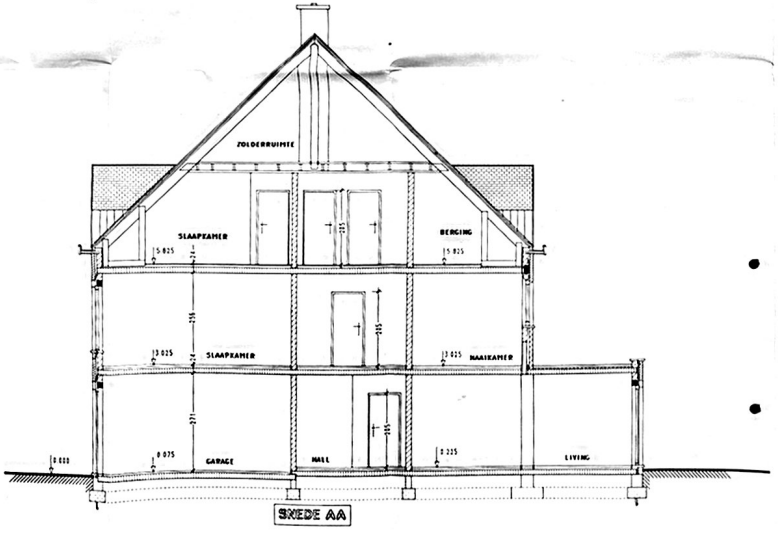

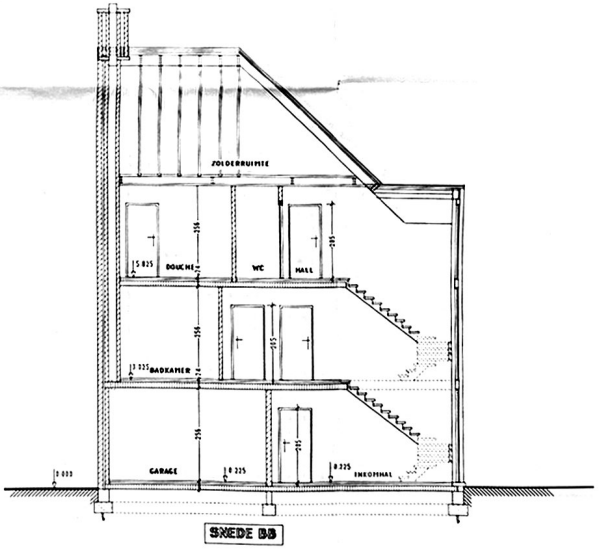

DOSSIER 89/135 | DATUM 18/01/1990 | PLANNUMMER 1

Aanvraag tot het bouwen van een woning

LIGGING: ZAVELSTRAAT, 37
2800 MECHELEN

Kadaster: Sectie: Afd 11 Sectie D nr 594c7 (deel)

DE AANVRAGER
De Heer en Mevrouw Massant
Zavelstraat, 32
2800 Mechelen

DE AANVRAGER	DE ARCHITECT	DE AANNEMER
De Heer en Mevrouw Massant Zavelstraat, 32 2800 Mechelen Tel 015/33 94 69	Jos ROSSEMONT Wimpelstraat 31 Mechelen Tel. 015/21 97 05	

INHOUD PLAN - EN SCHAAL: GRONDPLAN EN DOORSNEDE 1/50

NR	DATUM	WIJZIGINGEN

Created with Scanner Pro

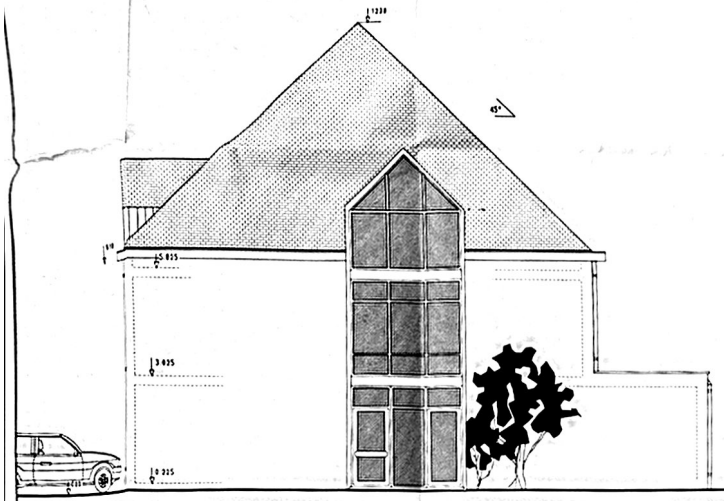

ZIJGEVEL RECHTS

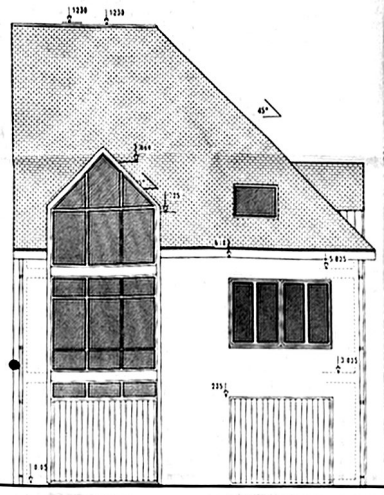

VOORGEVEL

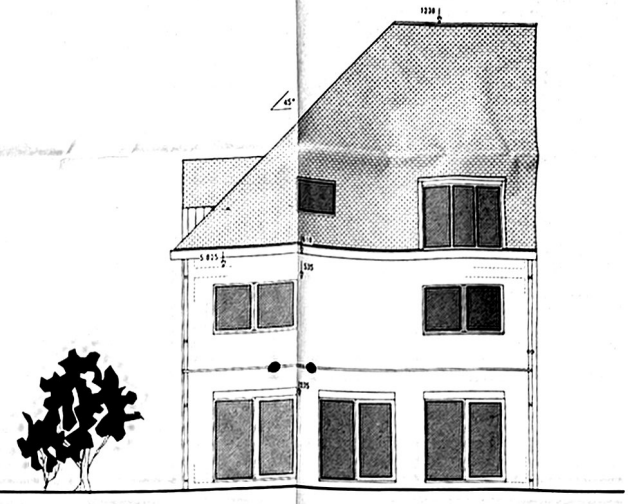

ACHTERGEVEL

Materialen
Gevel : Bruinrode baksteen
Ramen : Aluminium wit gemoffeld
Dak : Leien zwart

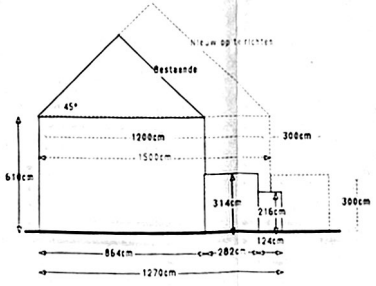

PROFIELEN

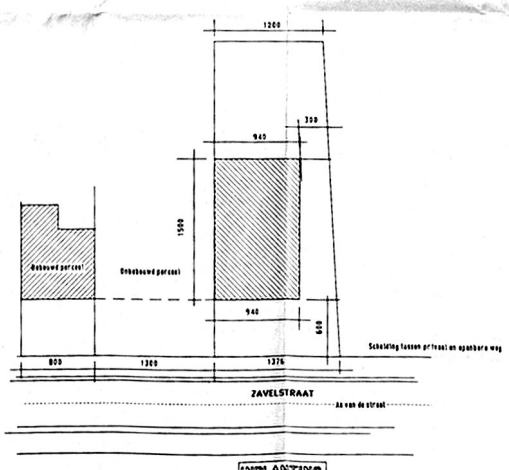

INPLANTING

DOSSIER 89/135	DATUM 18/01/1990	PLANNUMMER 2

Aanvraag tot het bouwen van een woning 89/90 0312/KO

LIGING ZAVELSTRAAT, 37
2800 MECHELEN

Kadaster Sectie: Afd. II Sectie D nr 594 c 7 (deel)

DE AANVRAGER
De Heer en Mevrouw Massant
Zavelstraat, 32
2800 Mechelen

DE AANVRAGER	DE ARCHITECT	DE AANNEMER
De Heer en Mevrouw Massant Zavelstraat, 32 2800 Mechelen Tel 015/21 94 69	Jos ROOSEMONT Nijverheidstraat 31 Mechelen Tel. 015/21 97 05	

INHOUD PLAN - EN SCHAAL

GEVELS 1/50
INPLANTINGSPLAN 1/200
LIGGING 1/200

NR	DATUM	WIJZIGINGEN

Created with Scanner Pro

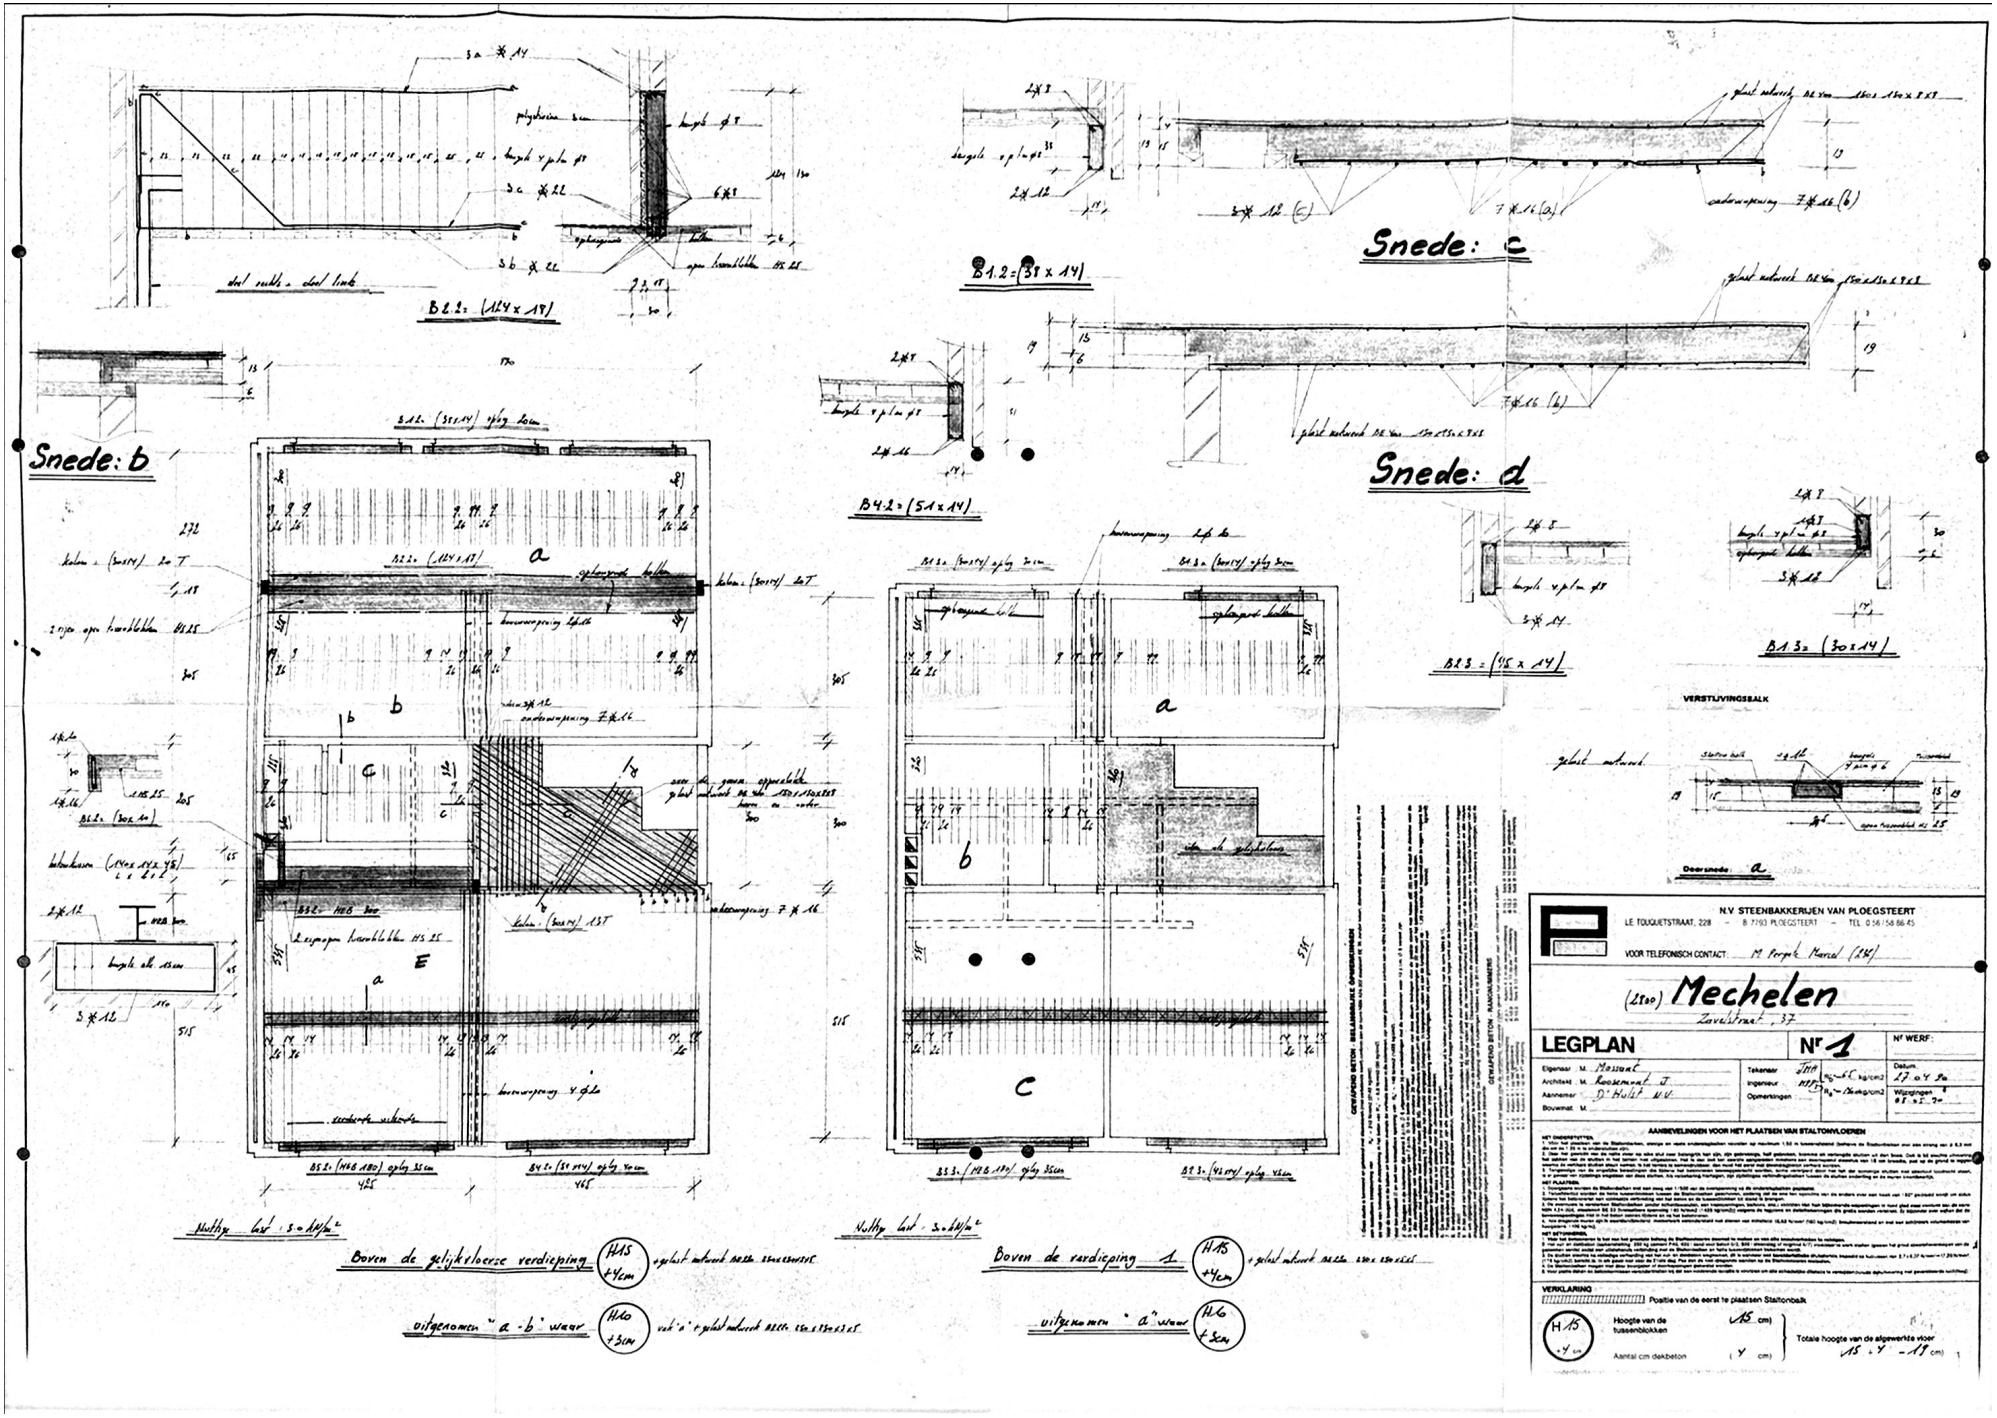

Created with Scanner Pro