




DOORSNEDE B - LOT 29

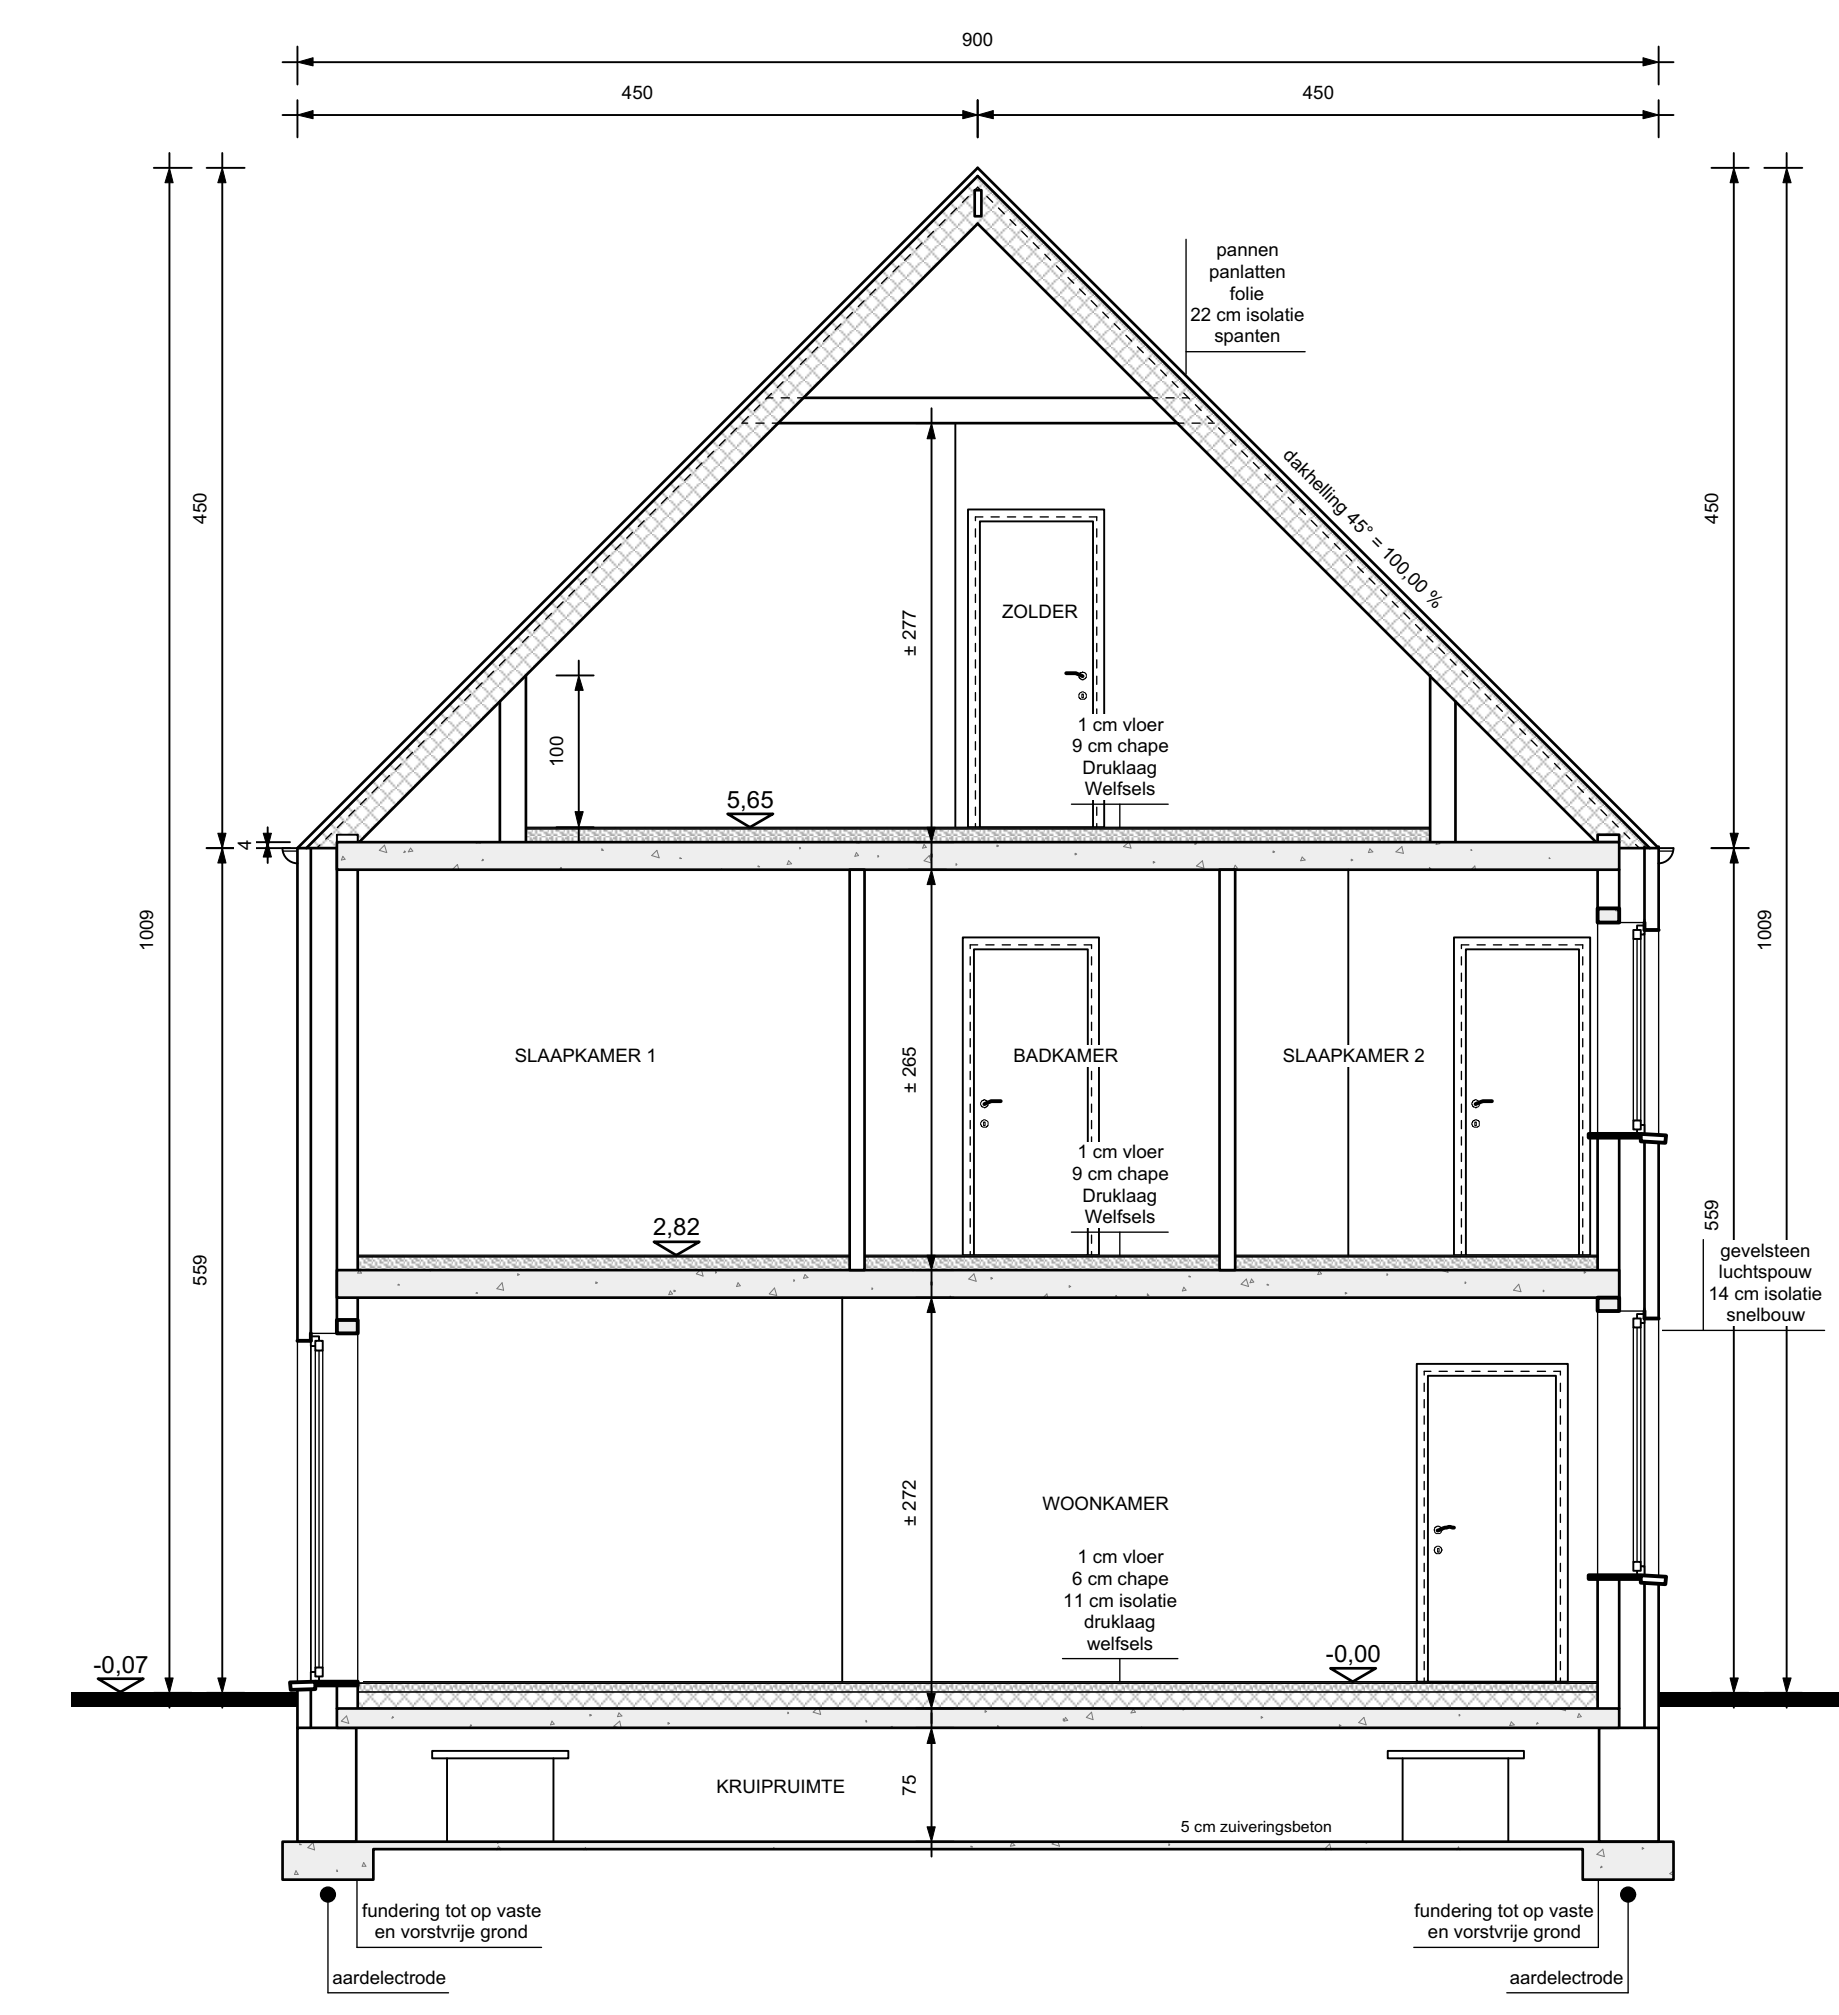

DOORSNEDE A - LOT 36

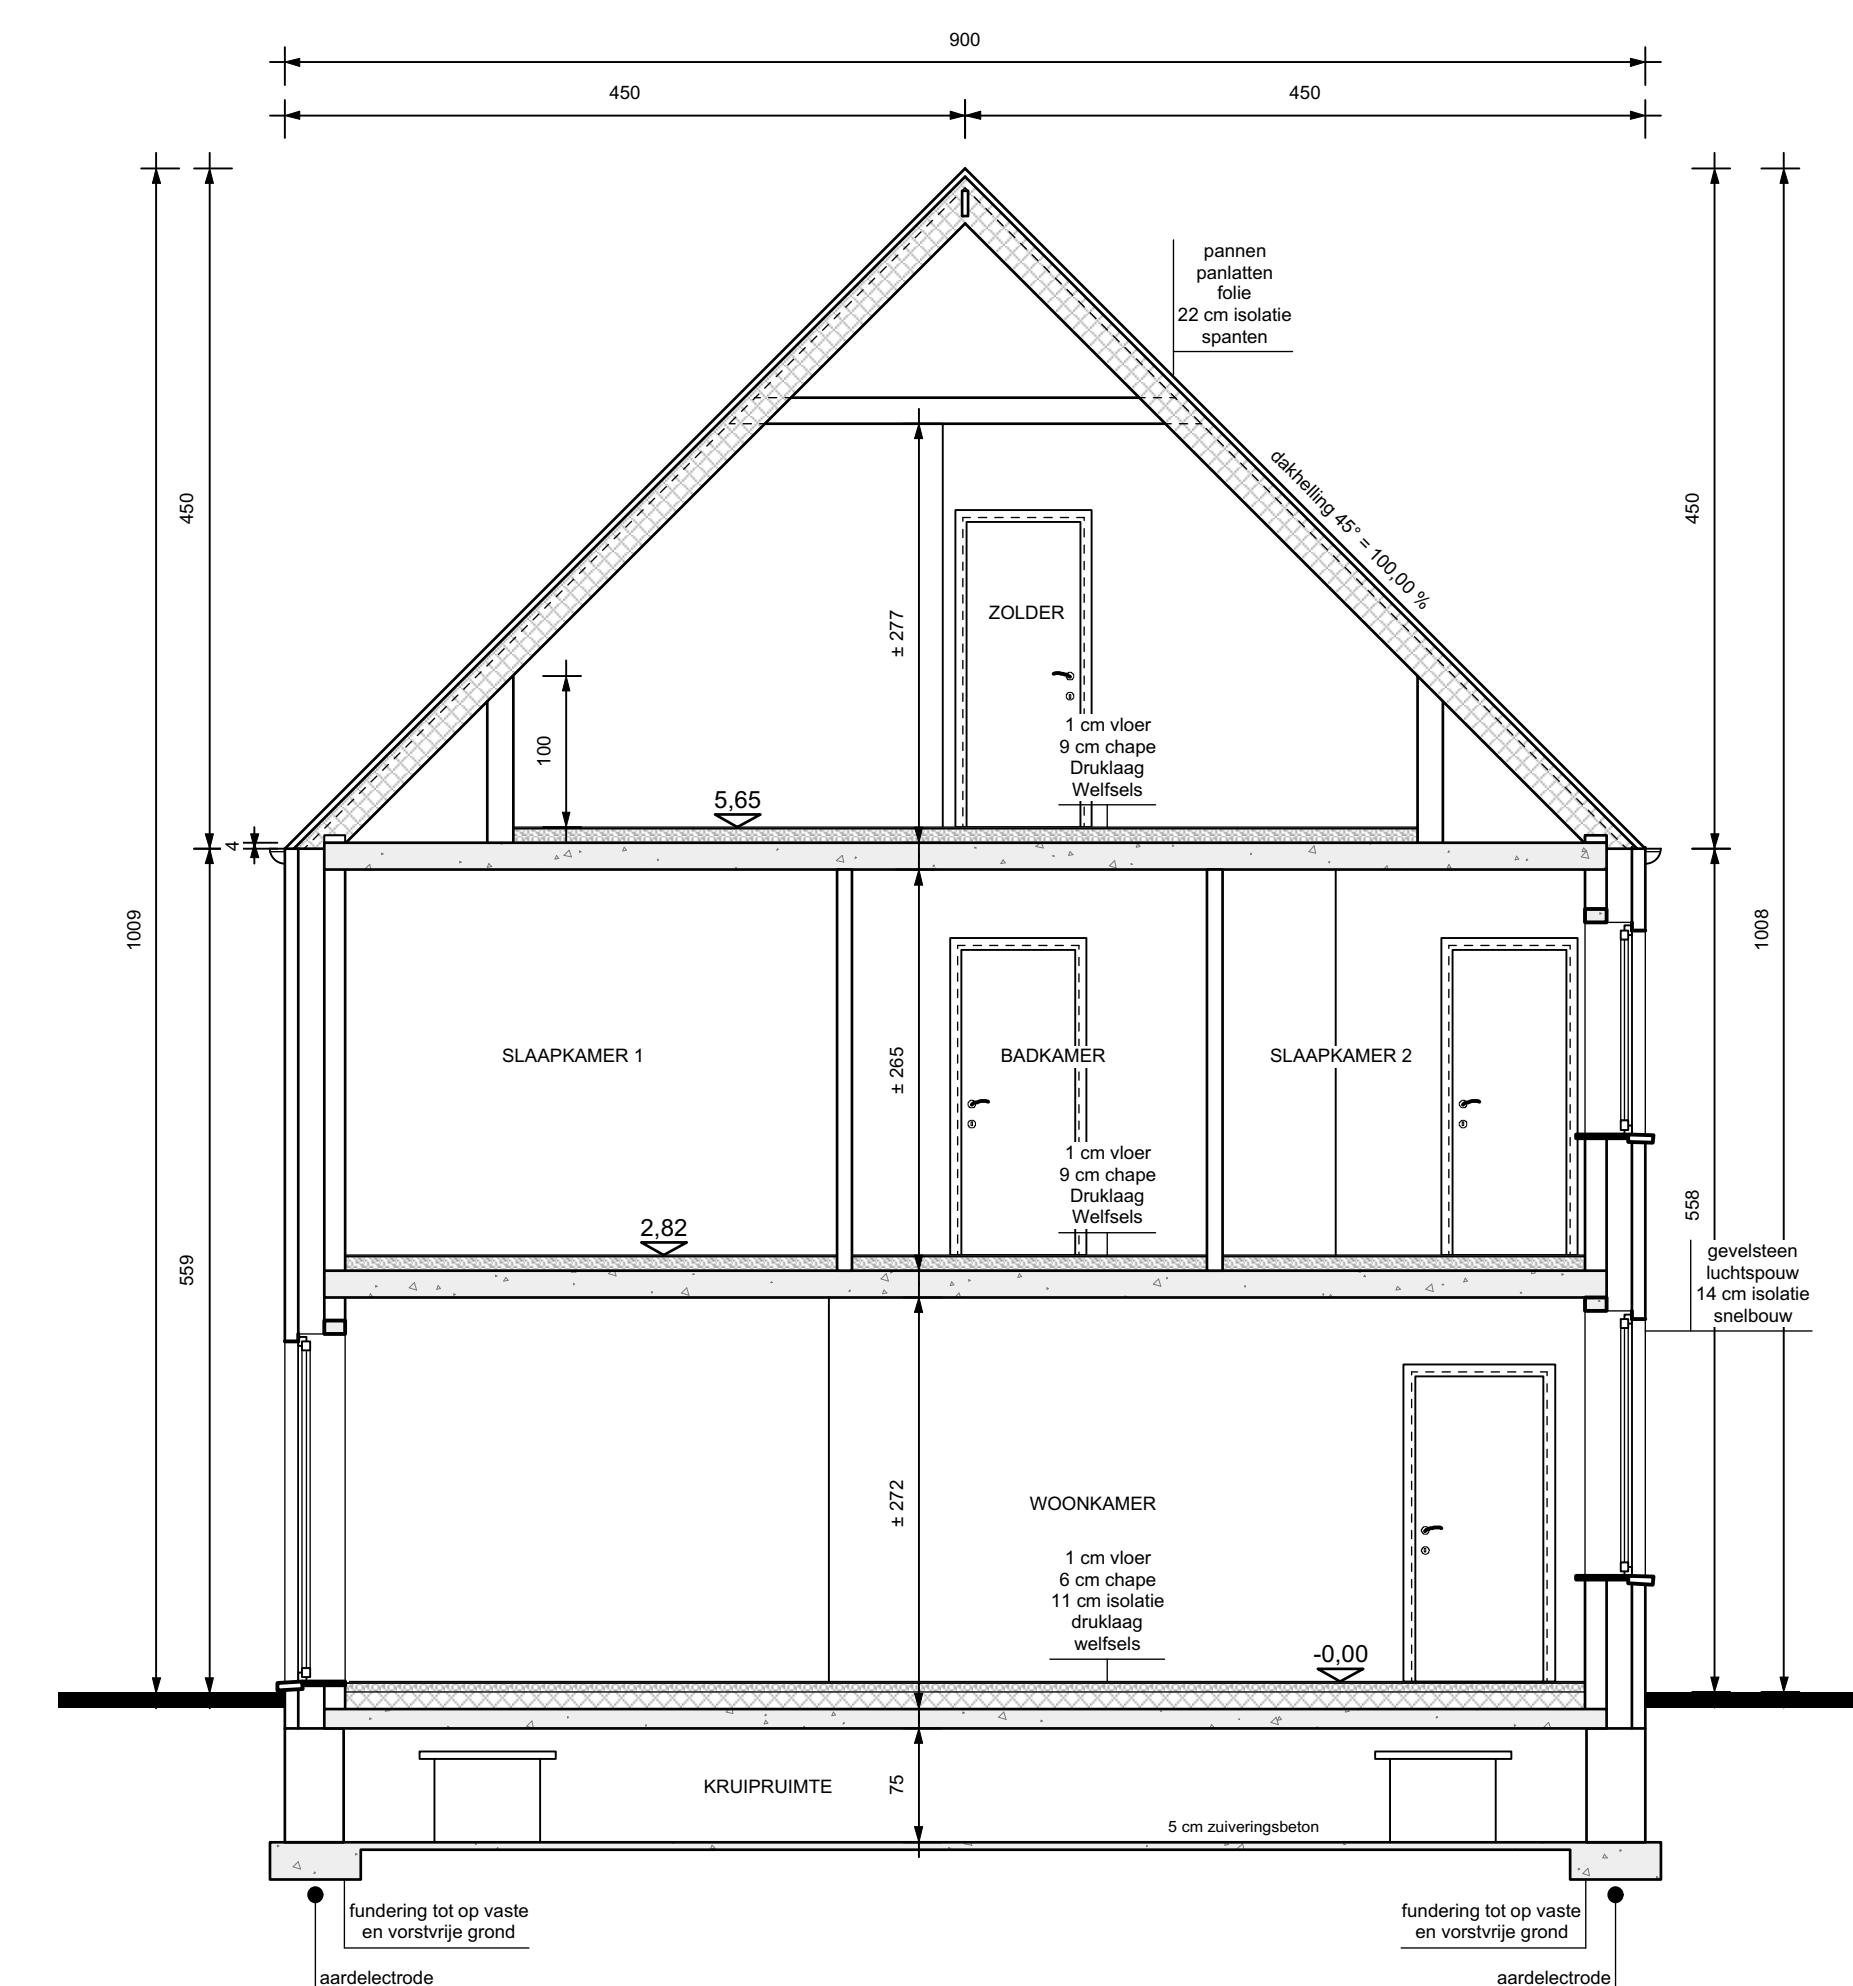


DOORSNEDE A - LOT 32

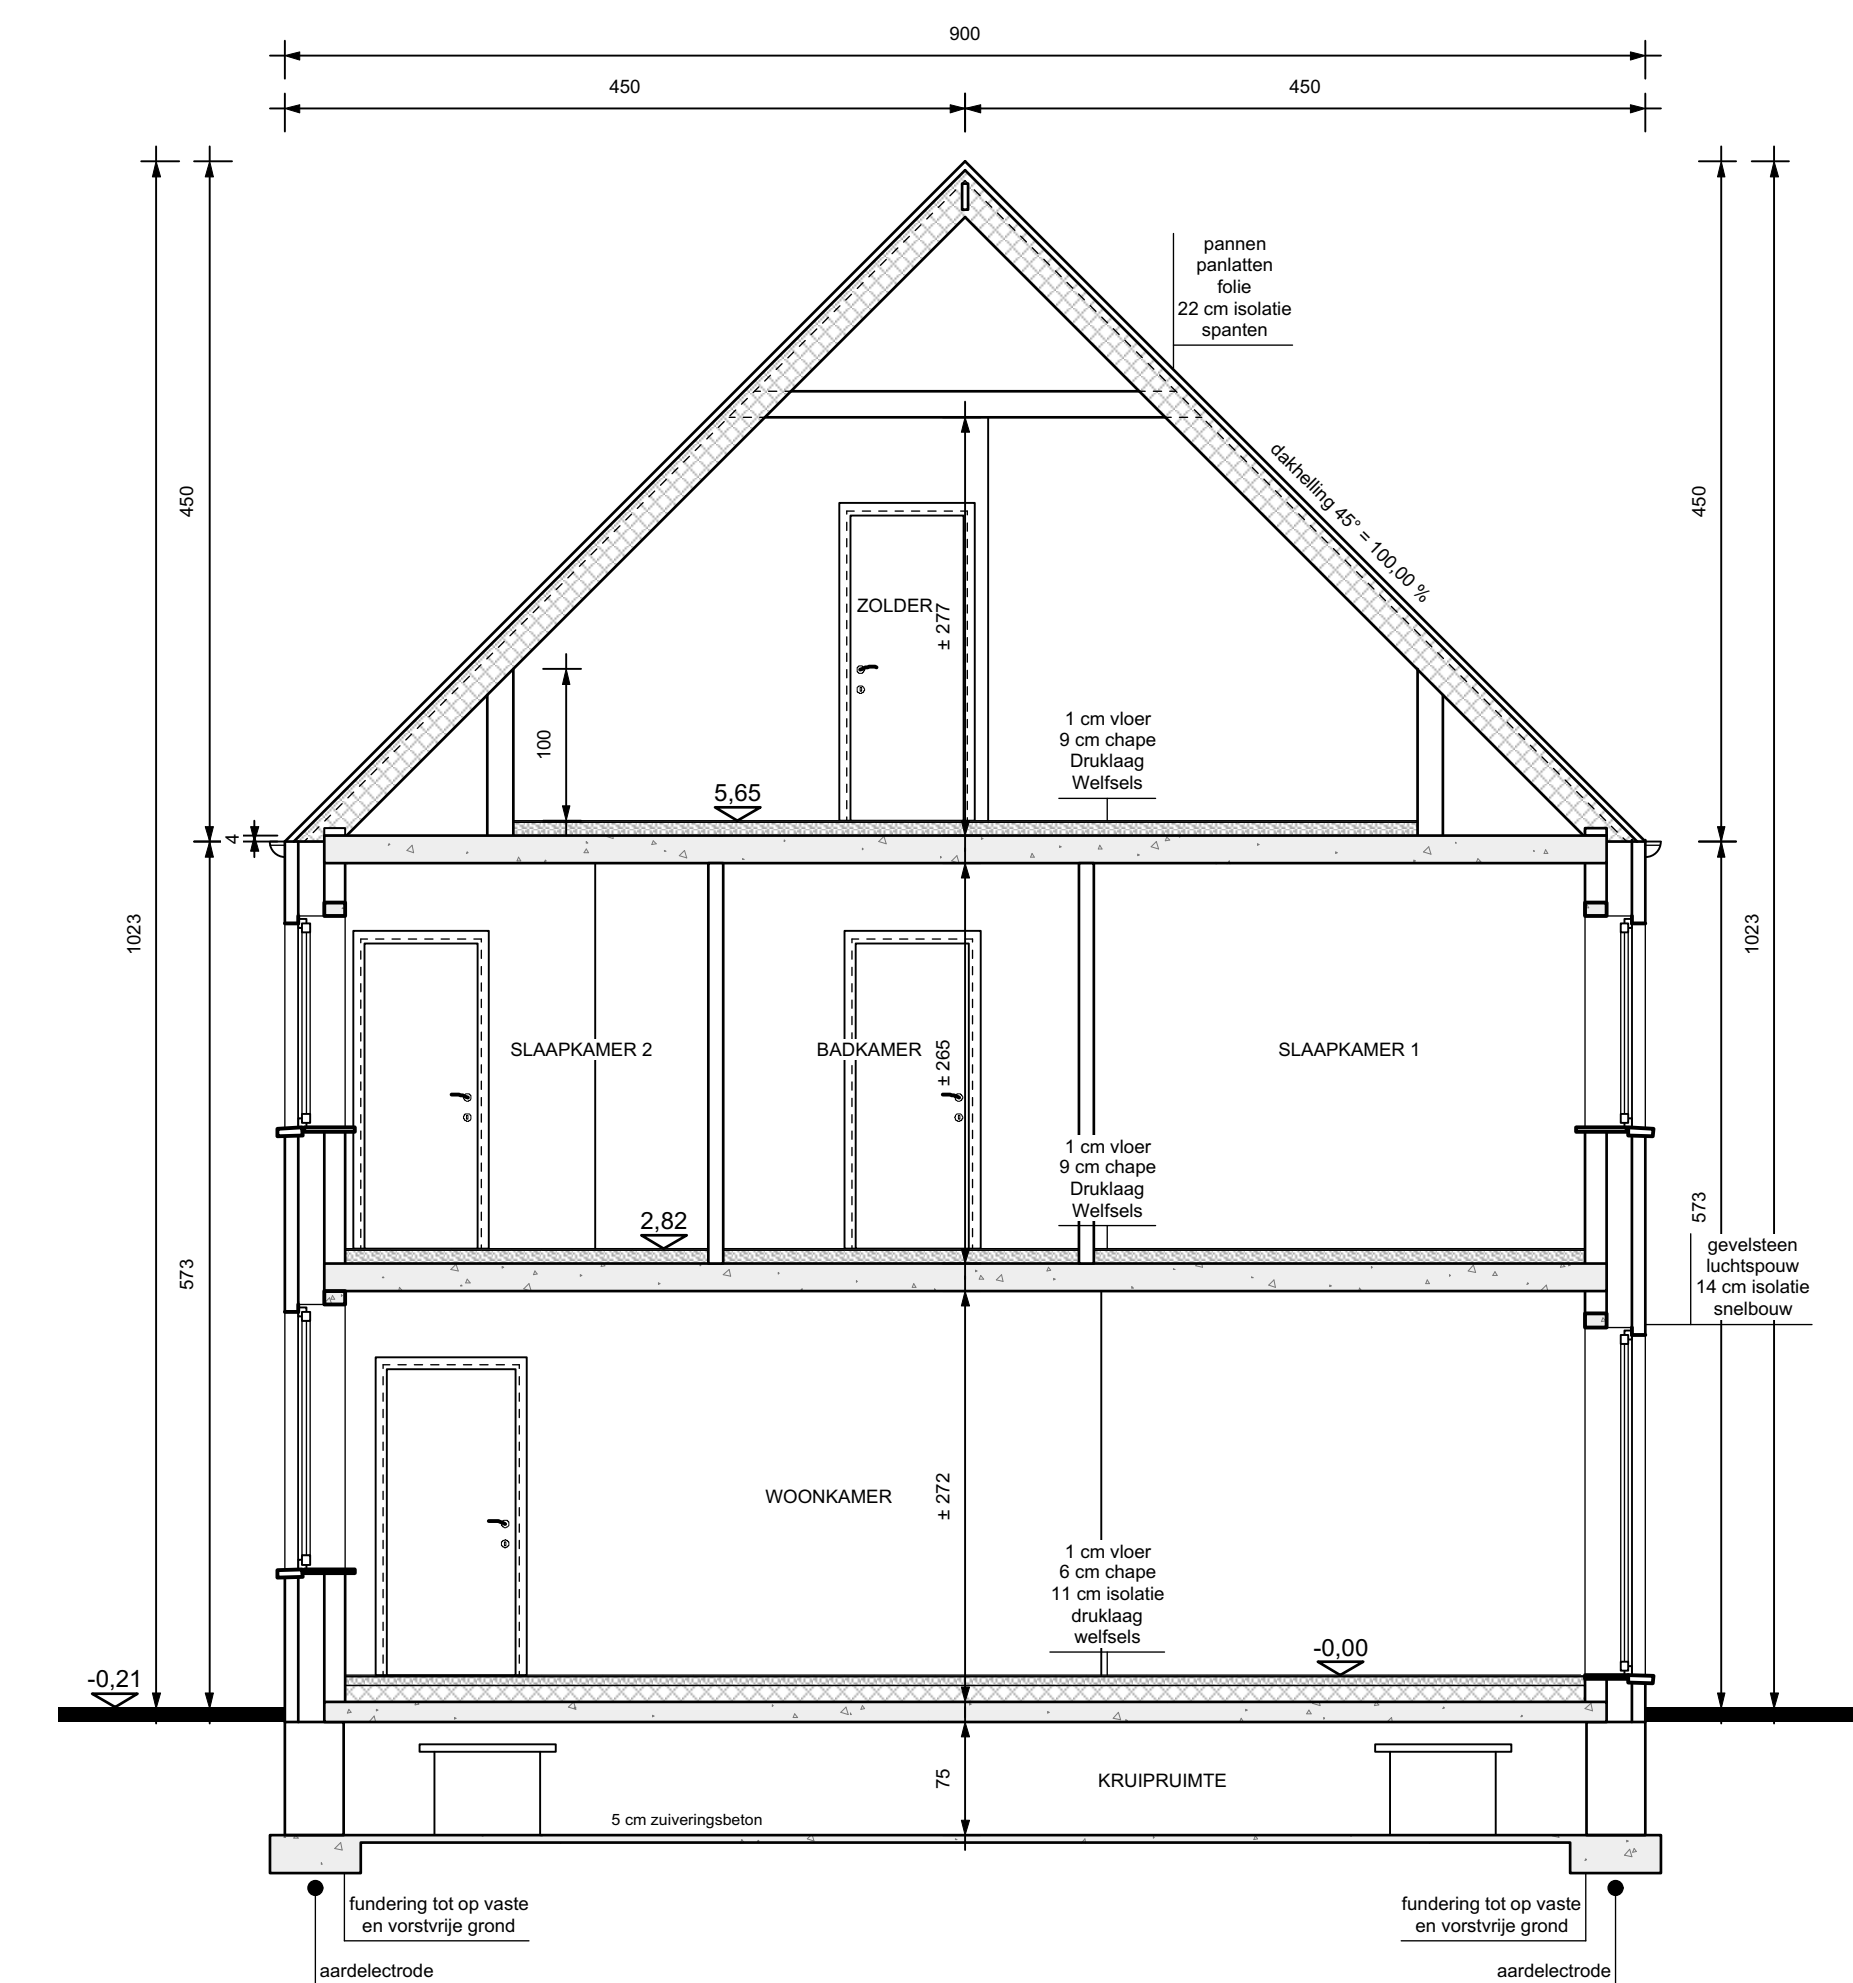


DOORSNEDE B - LOT 33

- LEGENDE INPLANTING**
- bestaande bebouwing
  - nieuwe bebouwing
  - klinkerverharding
  - rijweg in betonverharding
  - grasdals
  - deksel riolering
  - straatlamp
  - openbare verlichting
  - bestaande boom

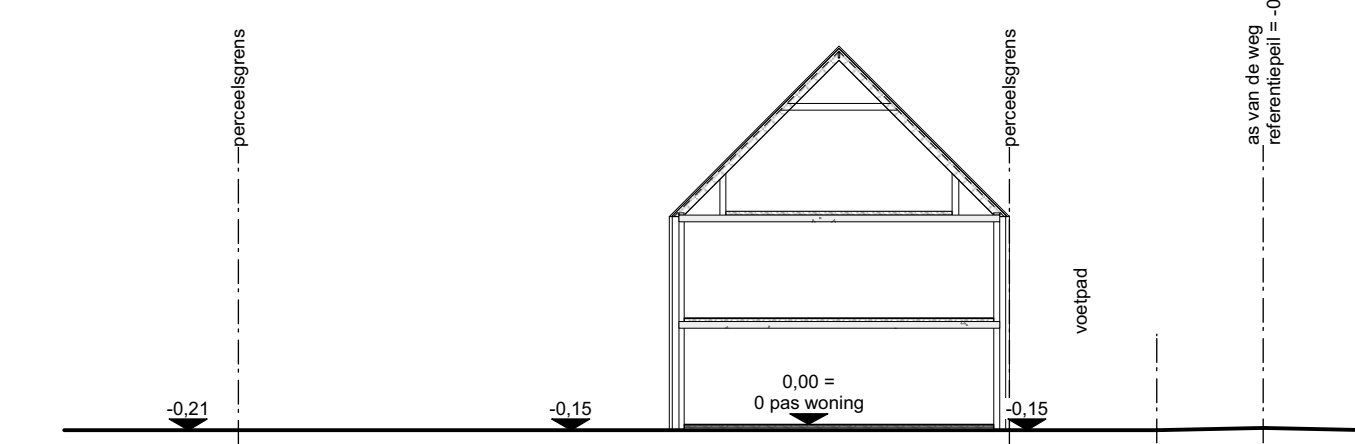

TERREINPROFIEL E-E  
NIEUWE TOESTAND  
SCHAAL 1/200

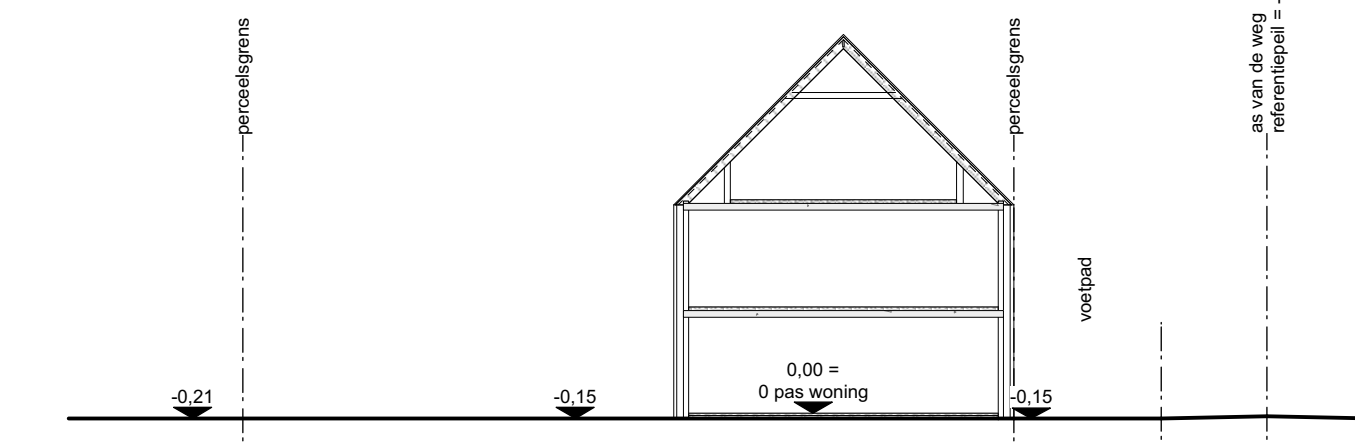


TERREINPROFIEL F-F  
NIEUWE TOESTAND  
SCHAAL 1/200

**AANGIFTE VAN WERKEN**

**CHECKINATWORK**

WERKPLAATS ONDERWORPEN AAN DE REGISTRATIEVERPLICHTING

1Y1-02MLDEA-PC-Z  
Semersstraat  
2360 Oud-Turnhout

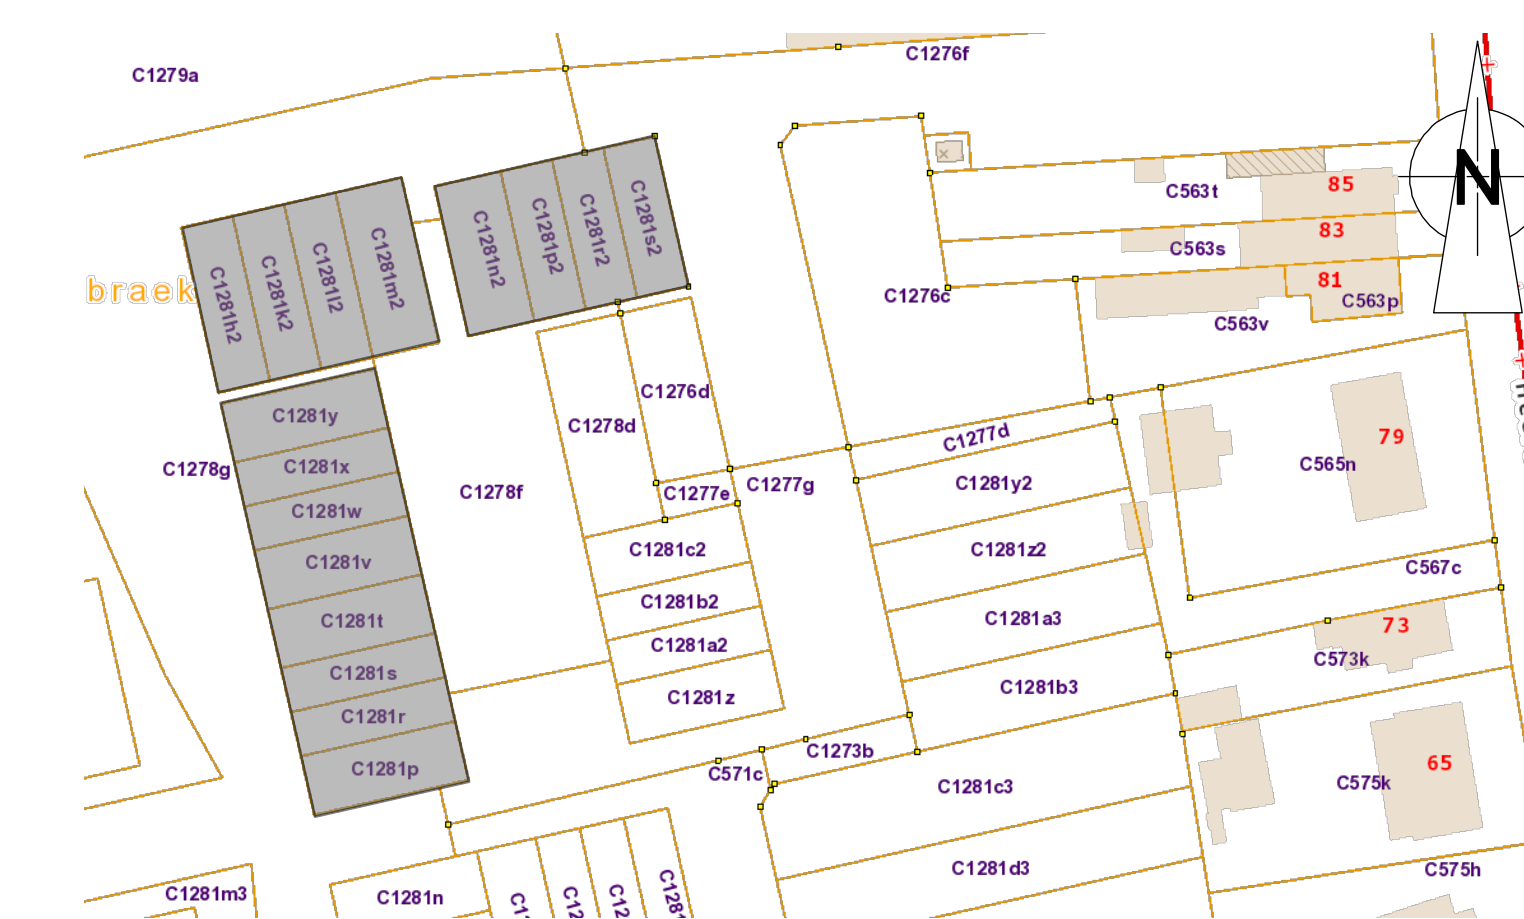


LIGGINGSPLAN

PROJECT "IDUNA"		
BOUWEN VAN 16 EENGEZINSWONINGEN		
TERRAIN	PROVINCIE	Antwerpen
	GEMEENTE	2360 Oud-Turnhout
	STRAAT	Verkeveling "Veld Braek" lot 13-20 & 29-36
KADASTRAAL	1 <sup>o</sup> afdeling, sectie C, nrs. 5718 deel.12768, 1277A deel. 12788 deel. 1278E deel.	







OPDRACHTGEVERS	<b>RDK</b> Merklassesteenweg 18 2310 Rijkvorsel	
HANDTEKENINGEN	<b>BOUWAANVRAAG</b>	
DE OPDRACHTGEVERS	DE AANNEMER	DE ARCHITECT : HOICHE Guy DIESTERSTRAAT 42 B401 3900 SINT-TRUIDEN gsm 0475 28 70 84

DATUM	09.08.2022	WIJZIGINGEN
LOTEN 29-36 INPLANTING - LIGGING LOTEN 13-20 DOORSNEDEN		A. 22.09.2022 - loten 29-32 pas wijzigen B. 16.01.2022 - loten 29 tot 32 pas wijzigen
pag. 01/01	schaal 1:50 1:200	

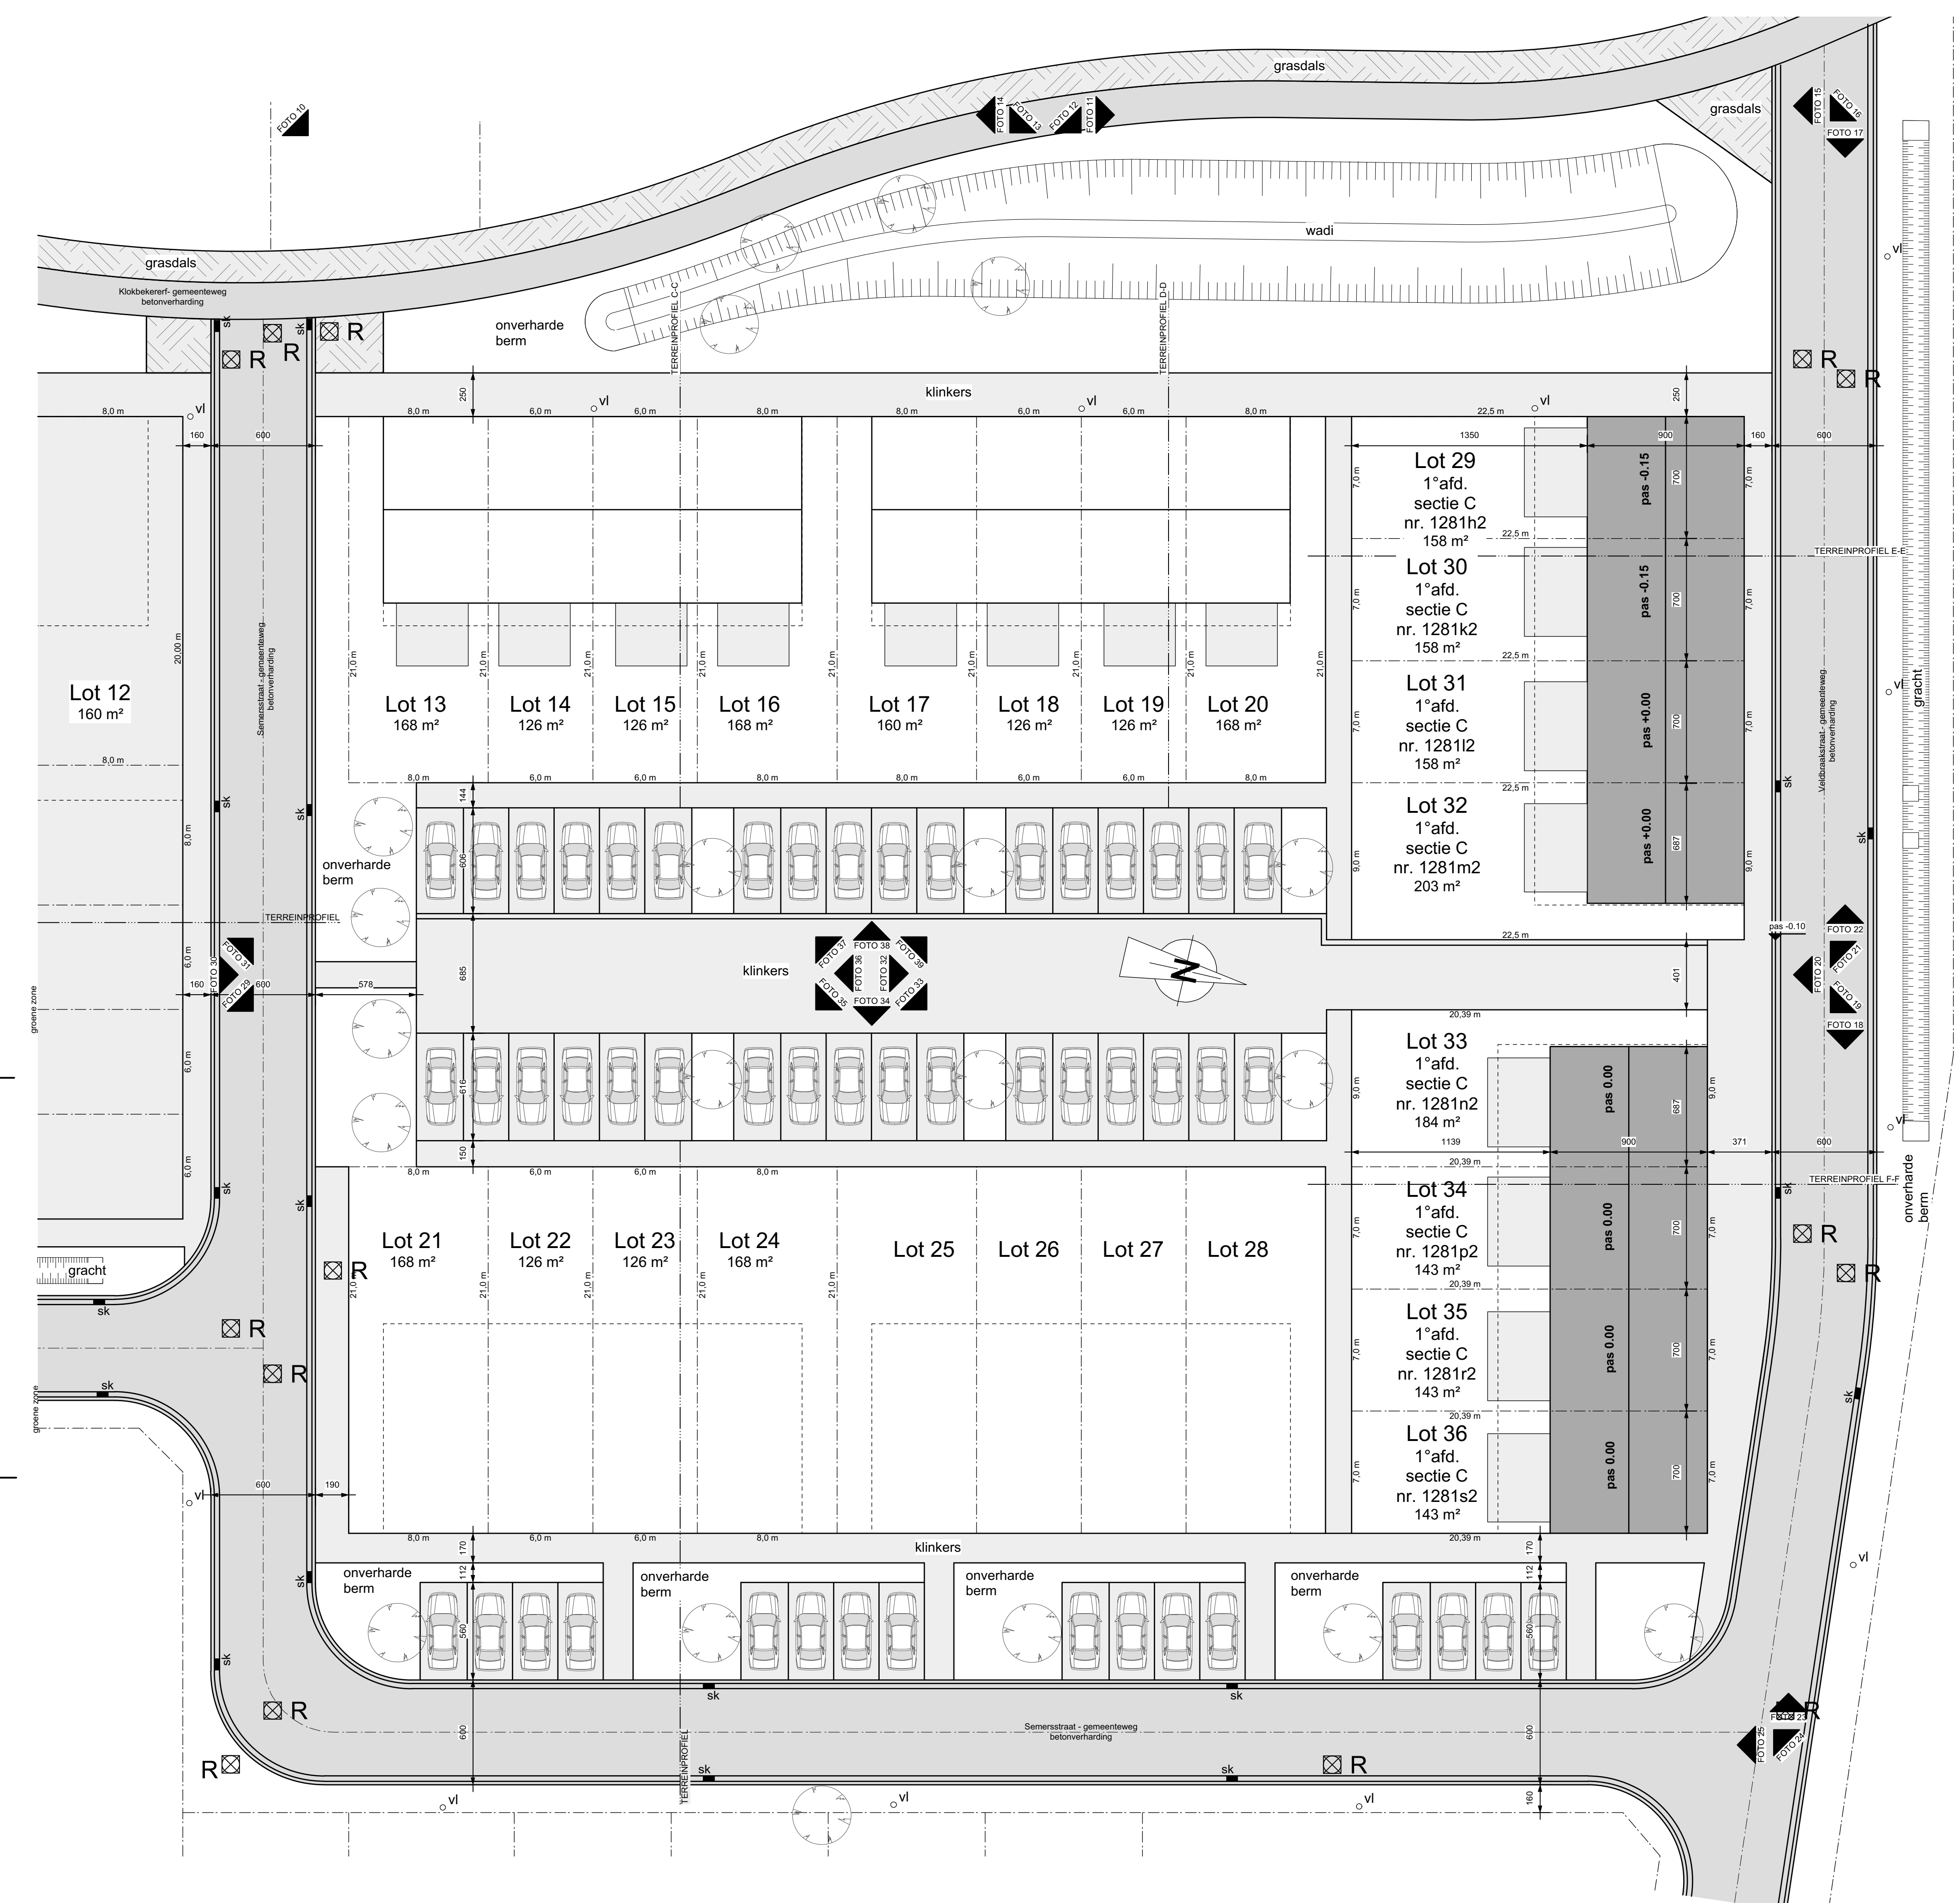

INPLANTINGSPLAN  
NIEUWE TOESTAND  
SCHAAL 1/200

Geen erfdoelbaarheden geldend op het terrein.  
Alle nutsvoorzieningen zijn ondergronds aanwezig.

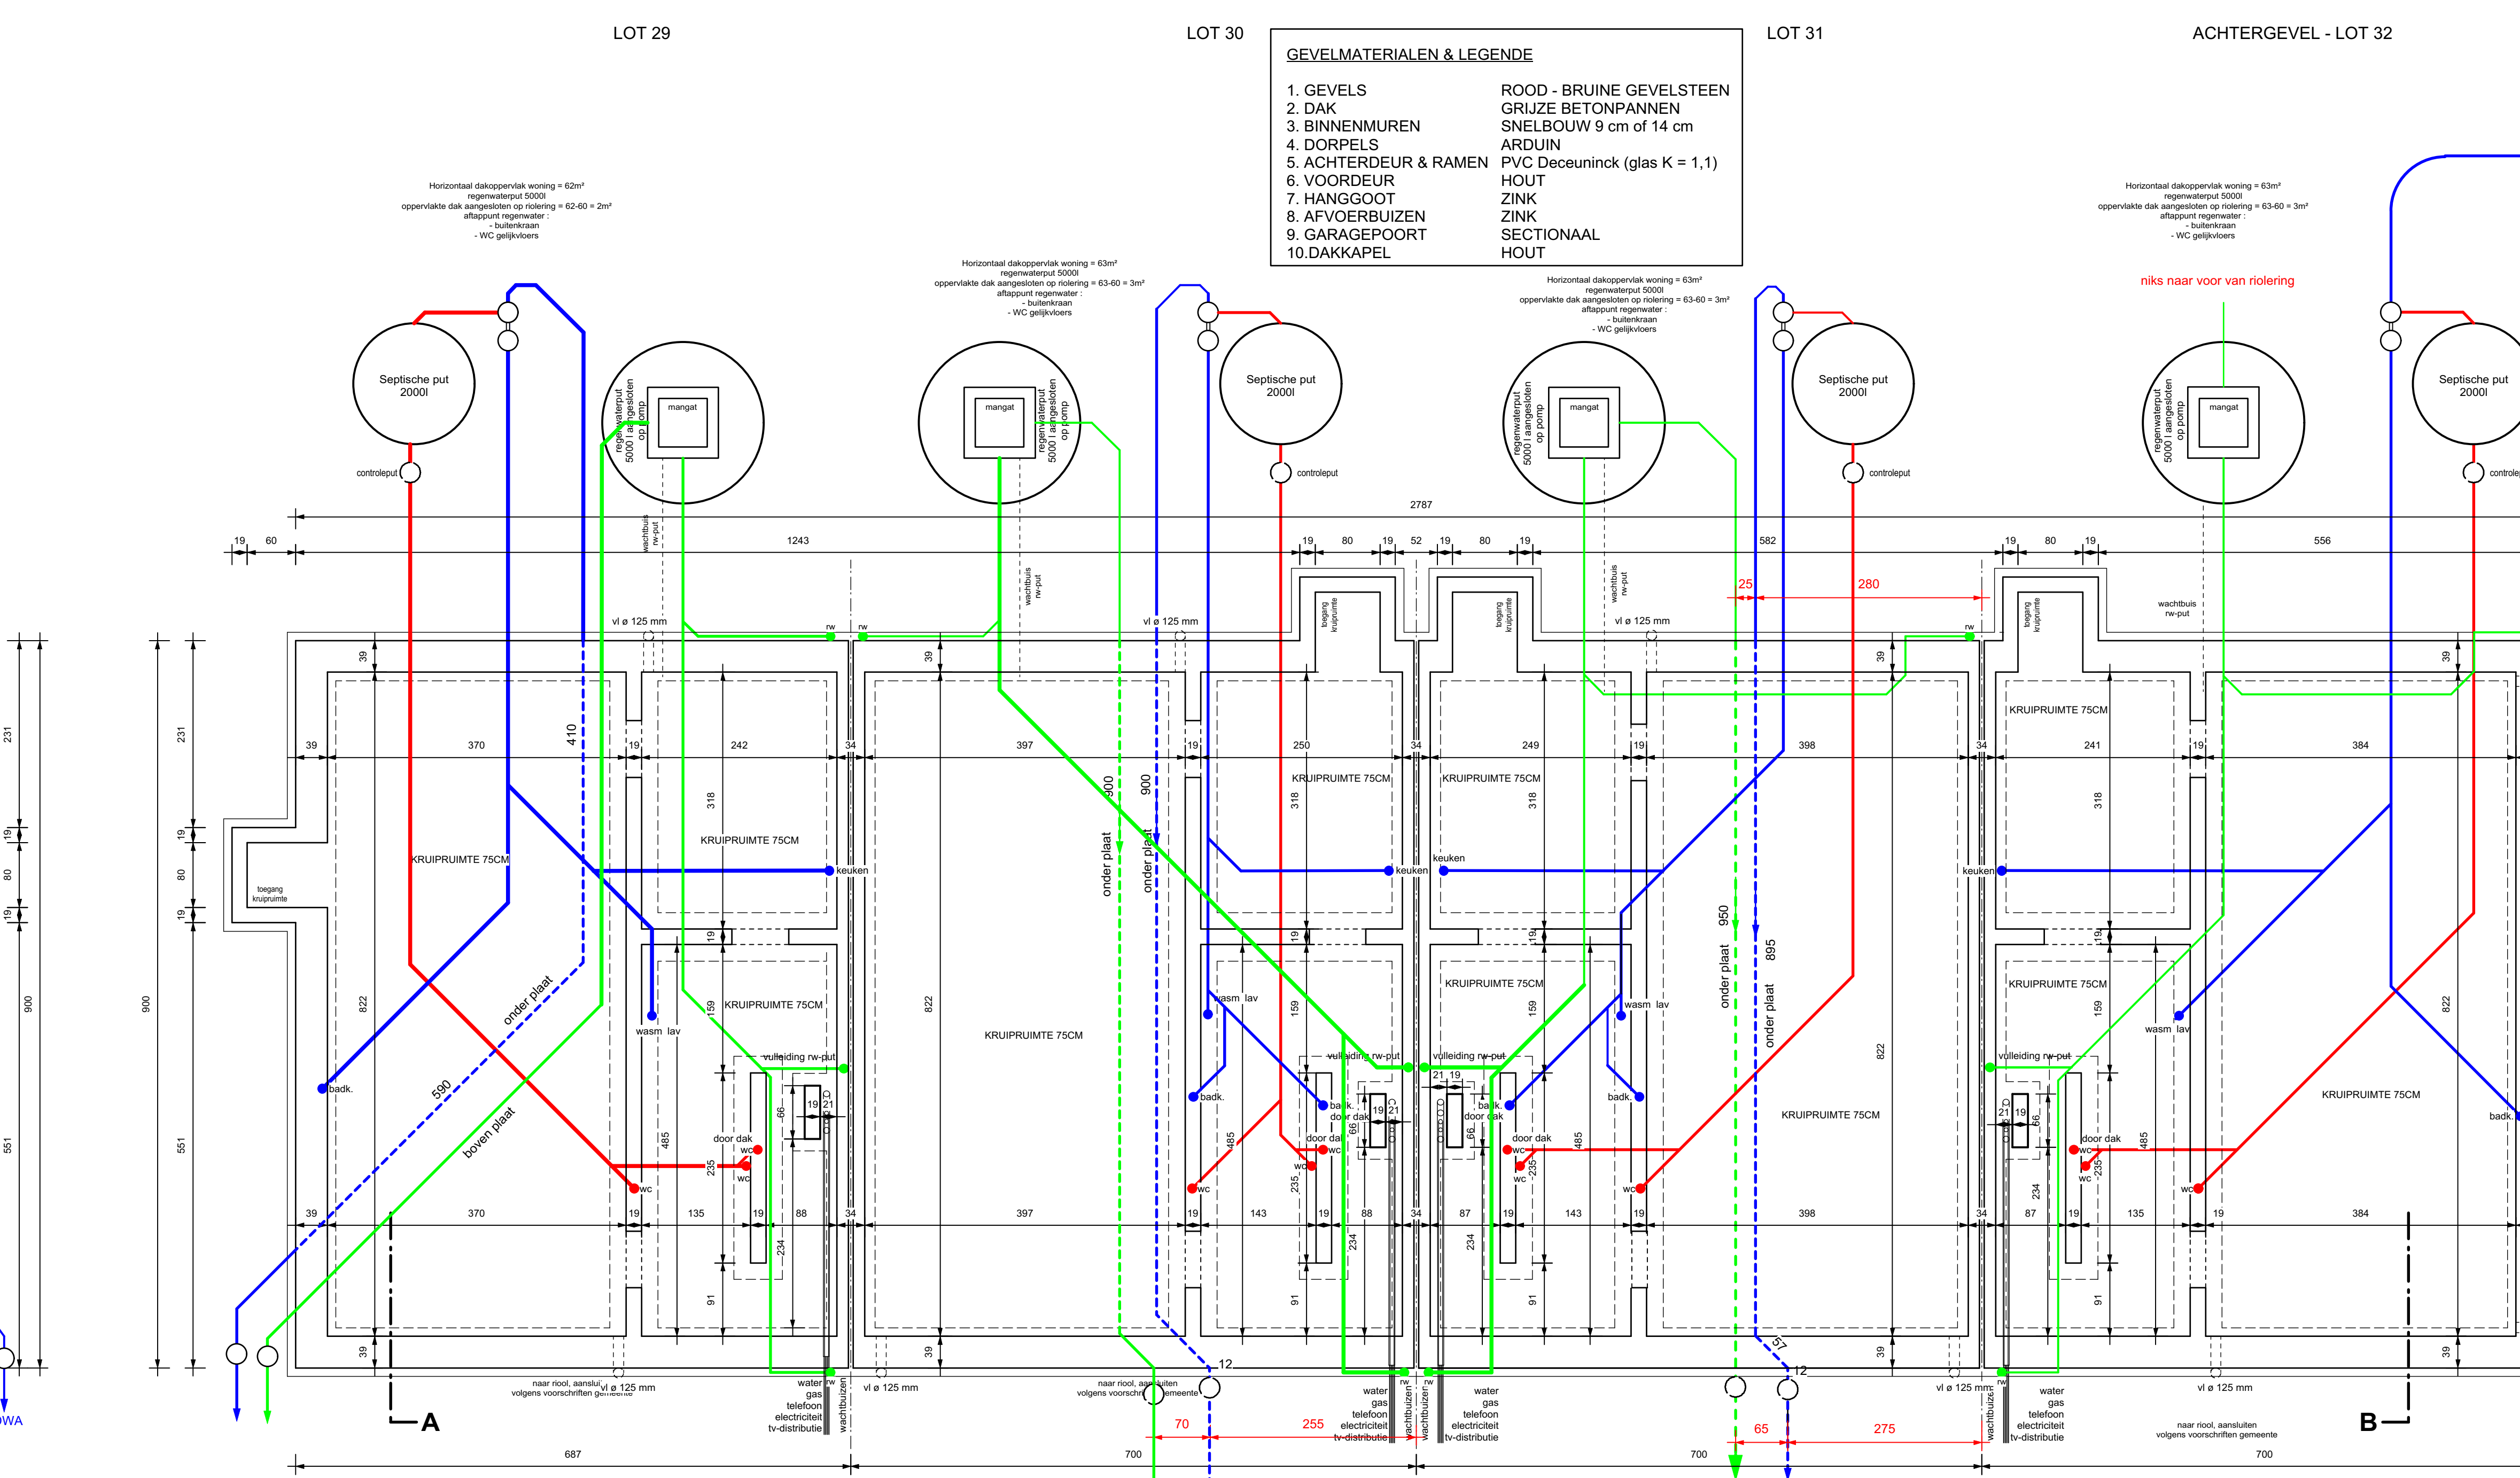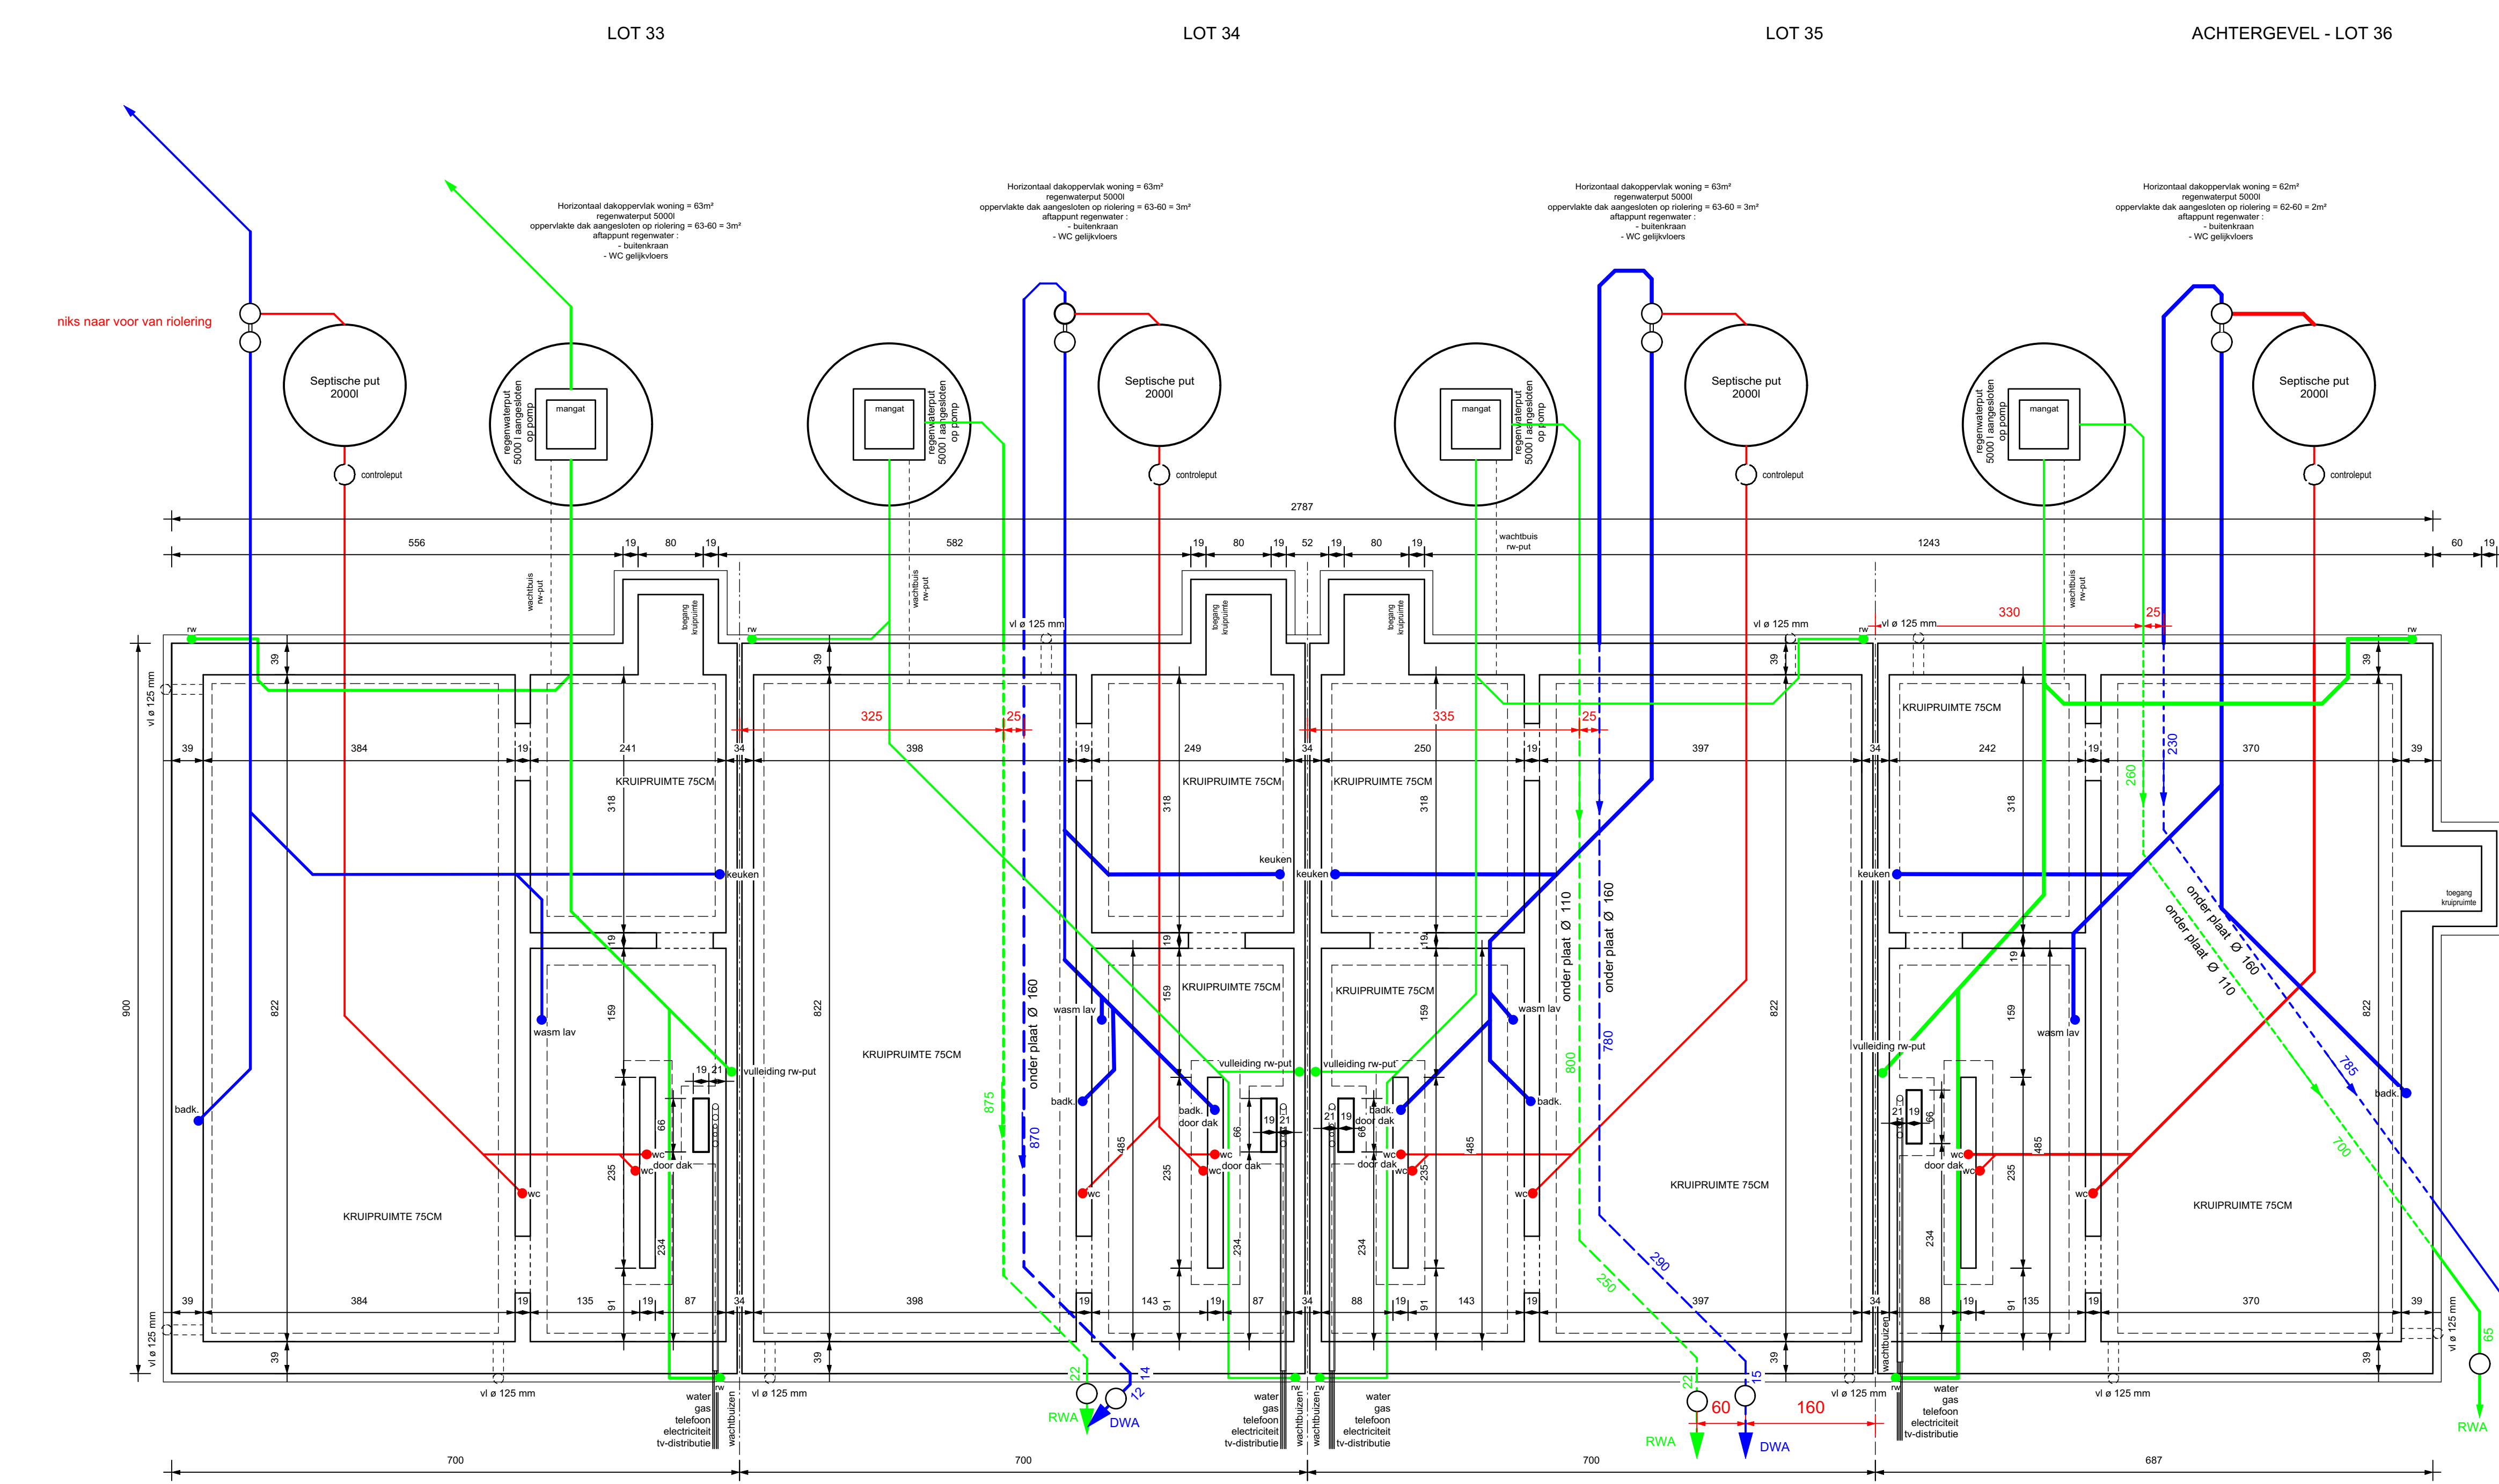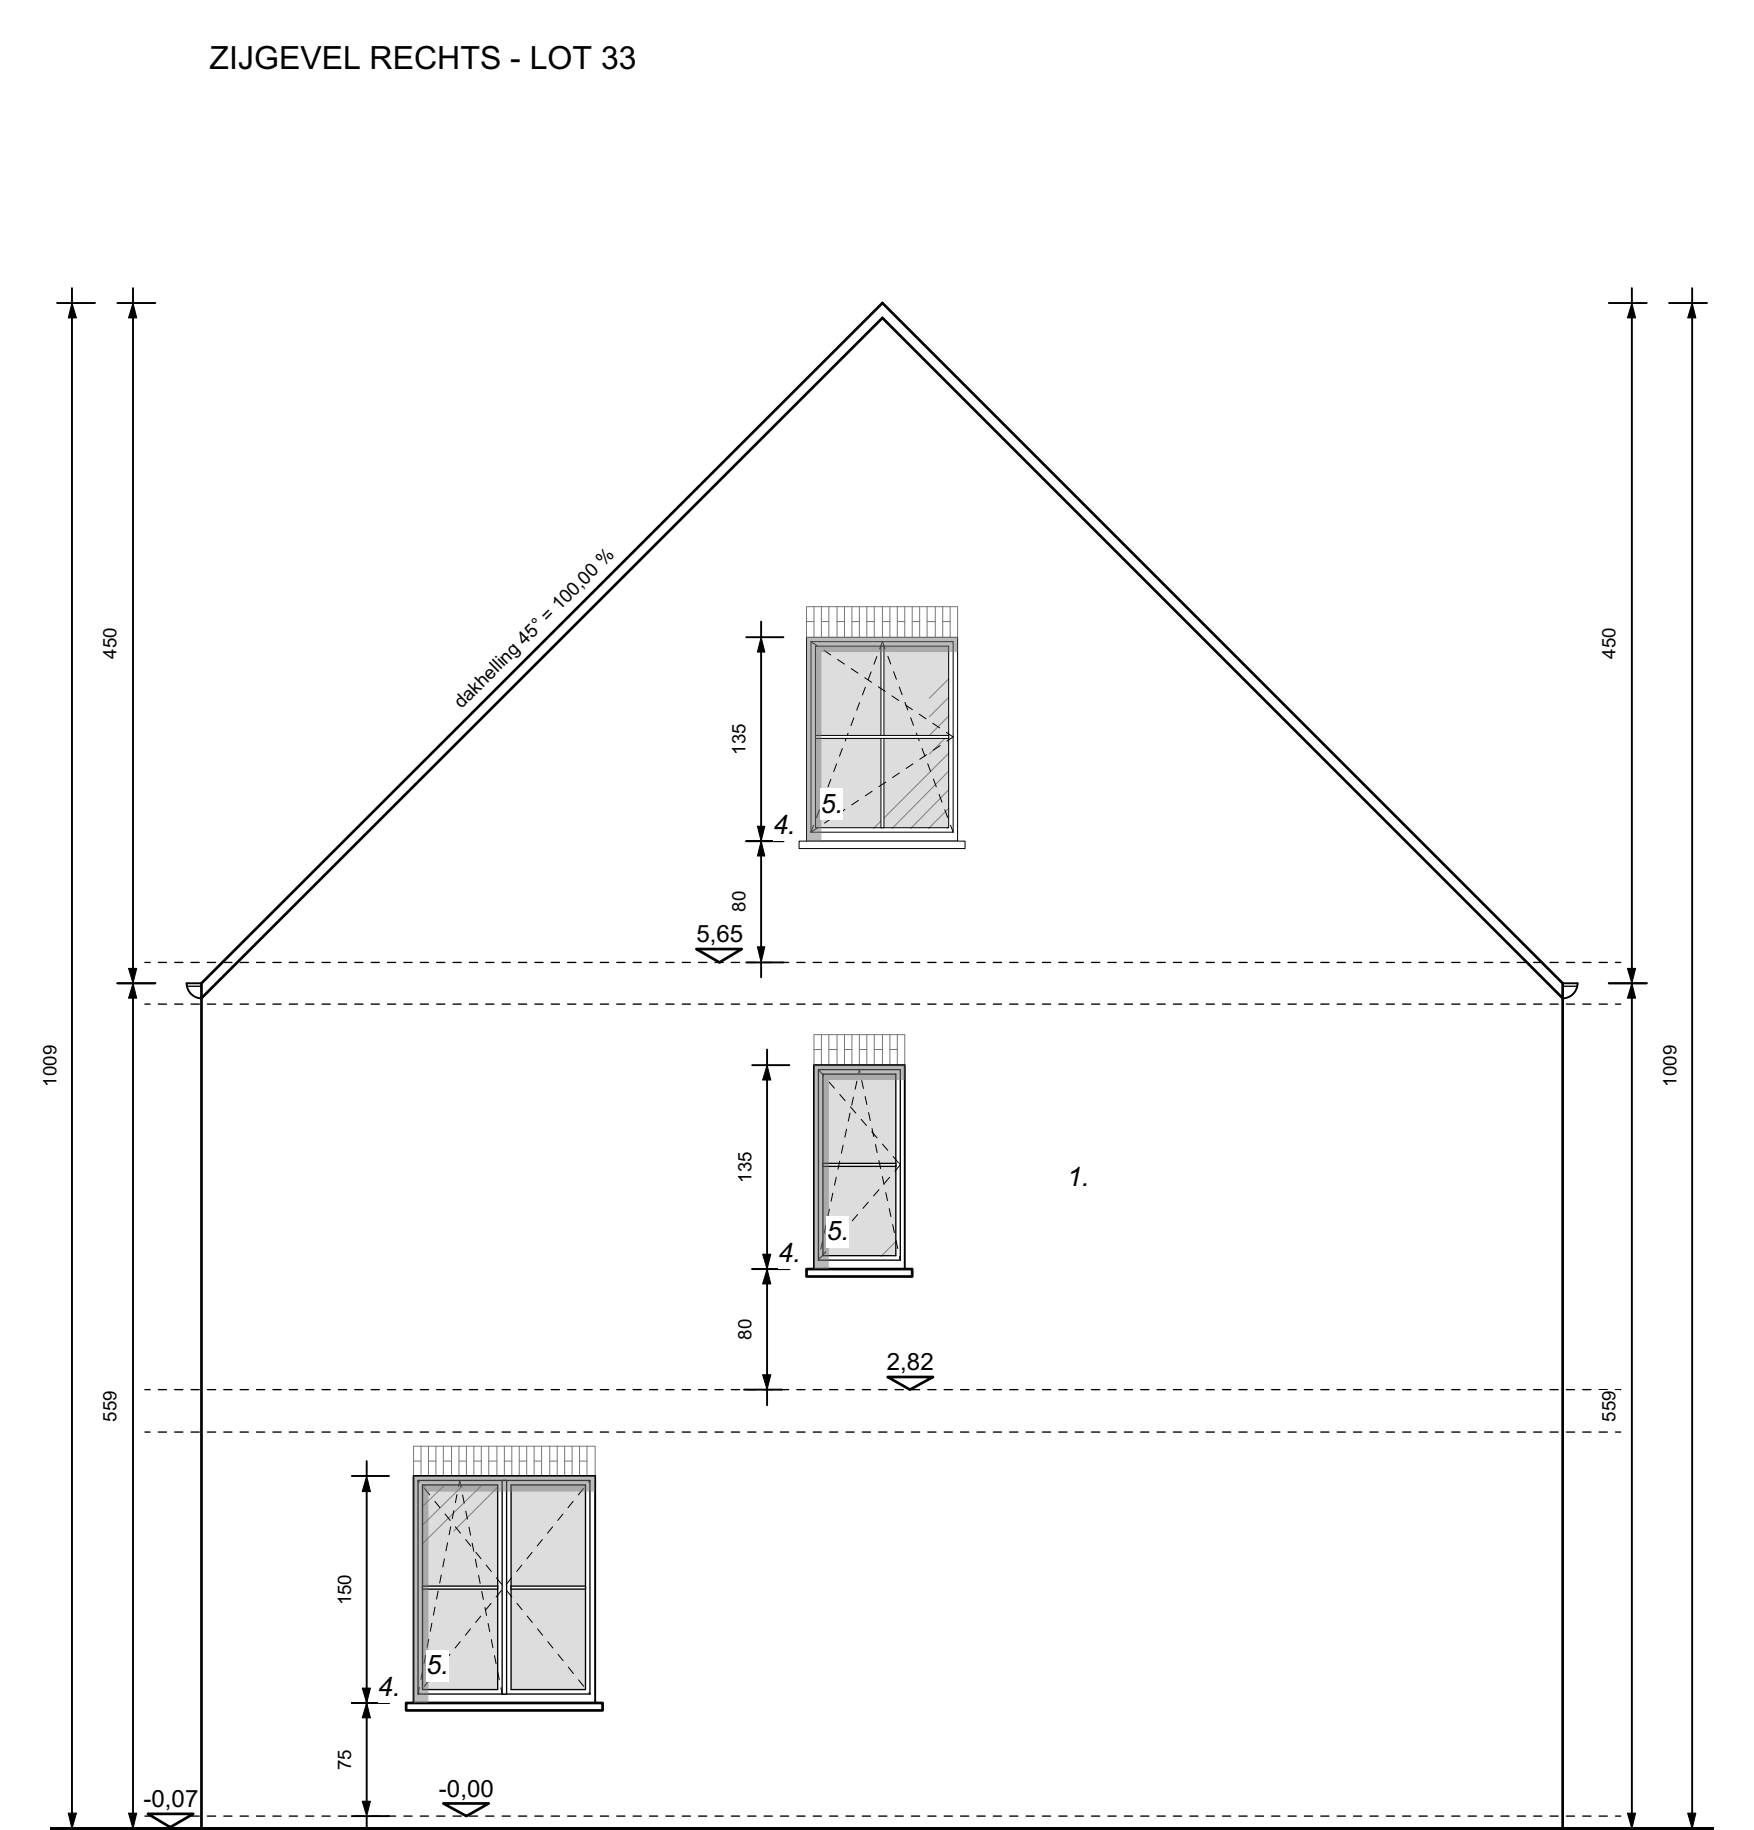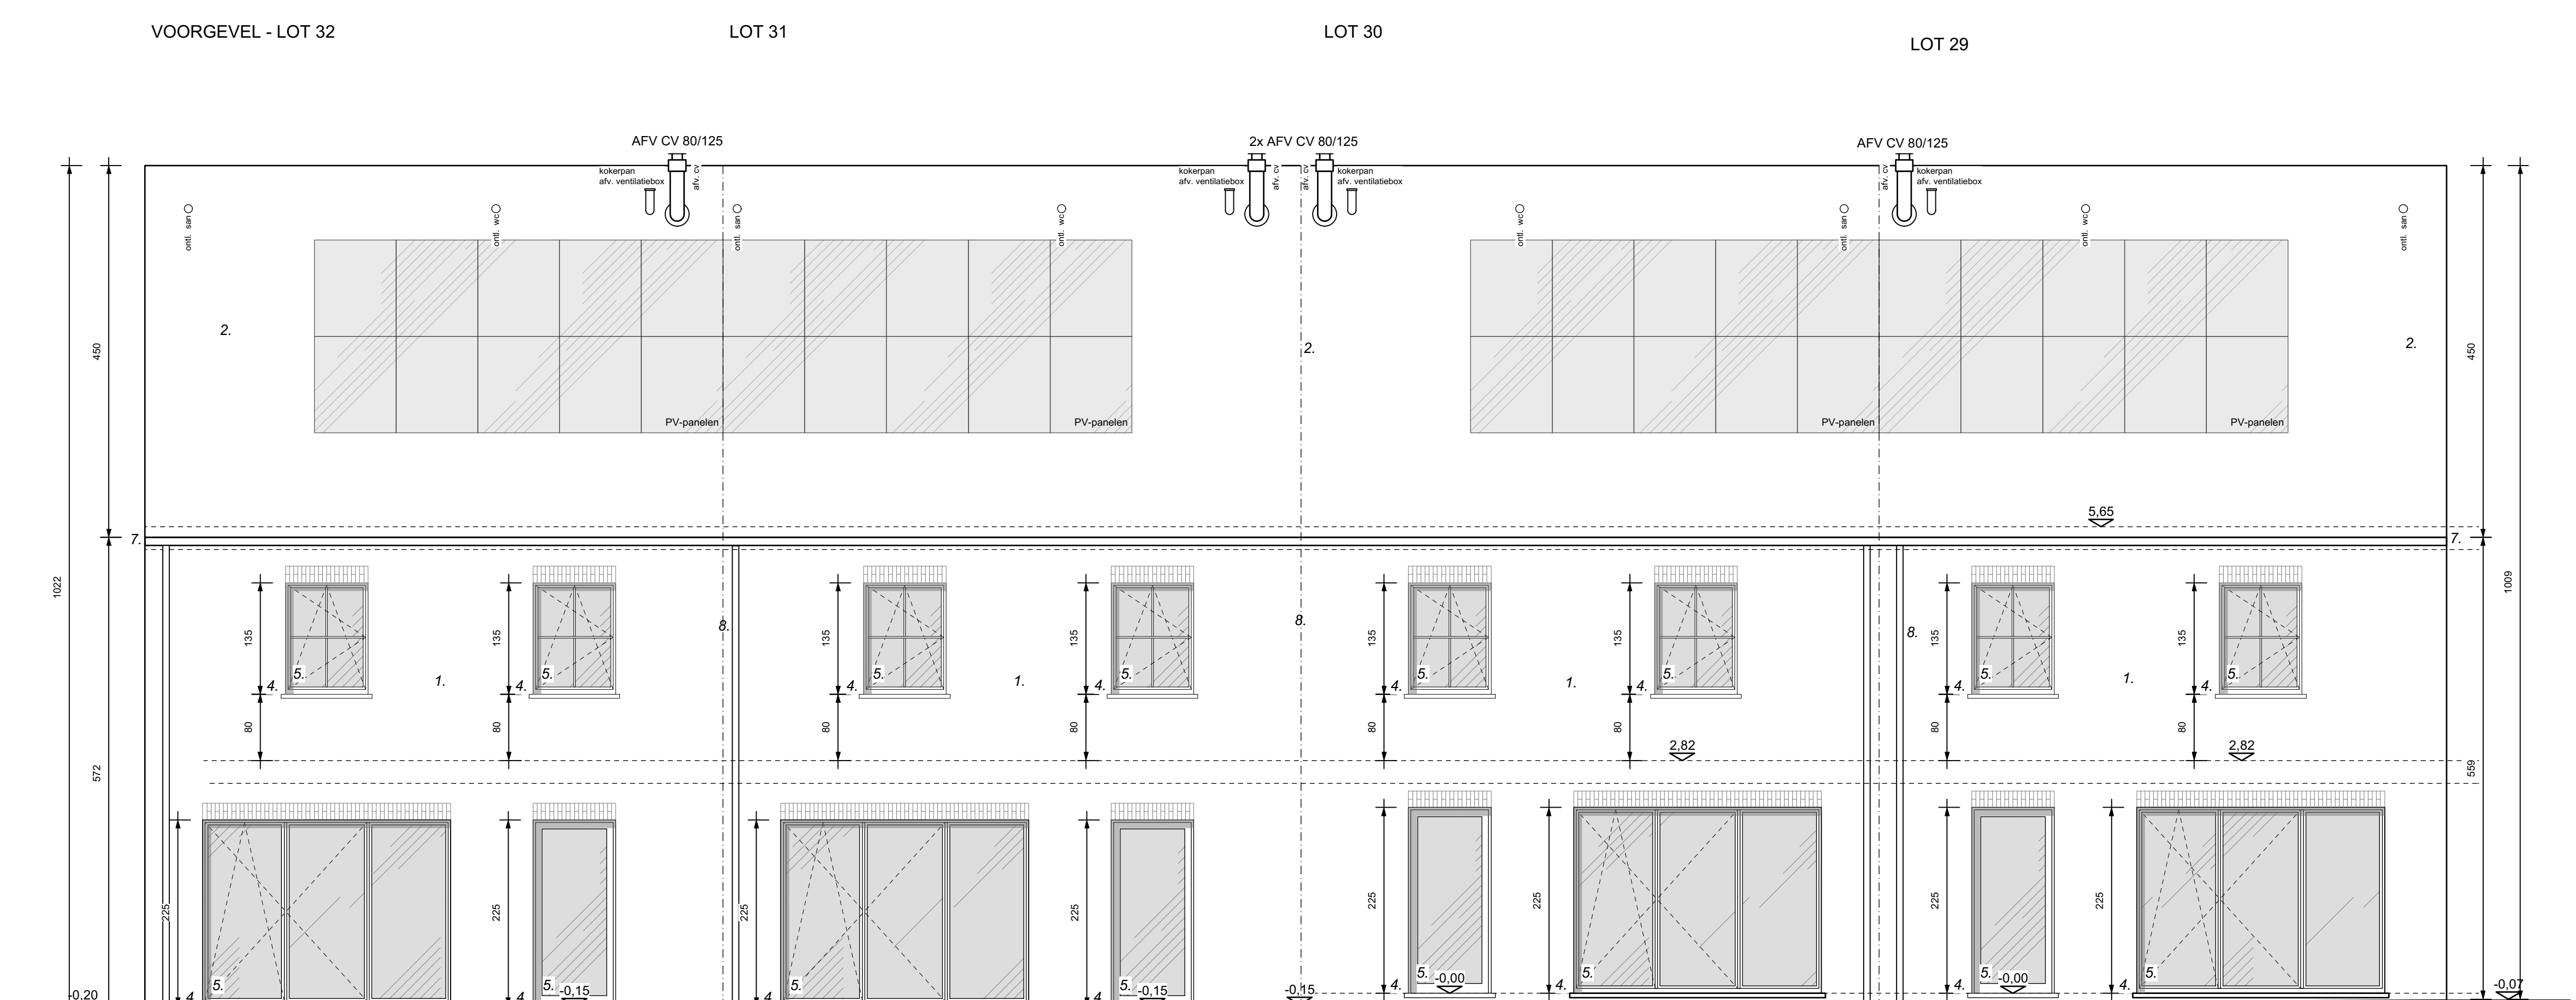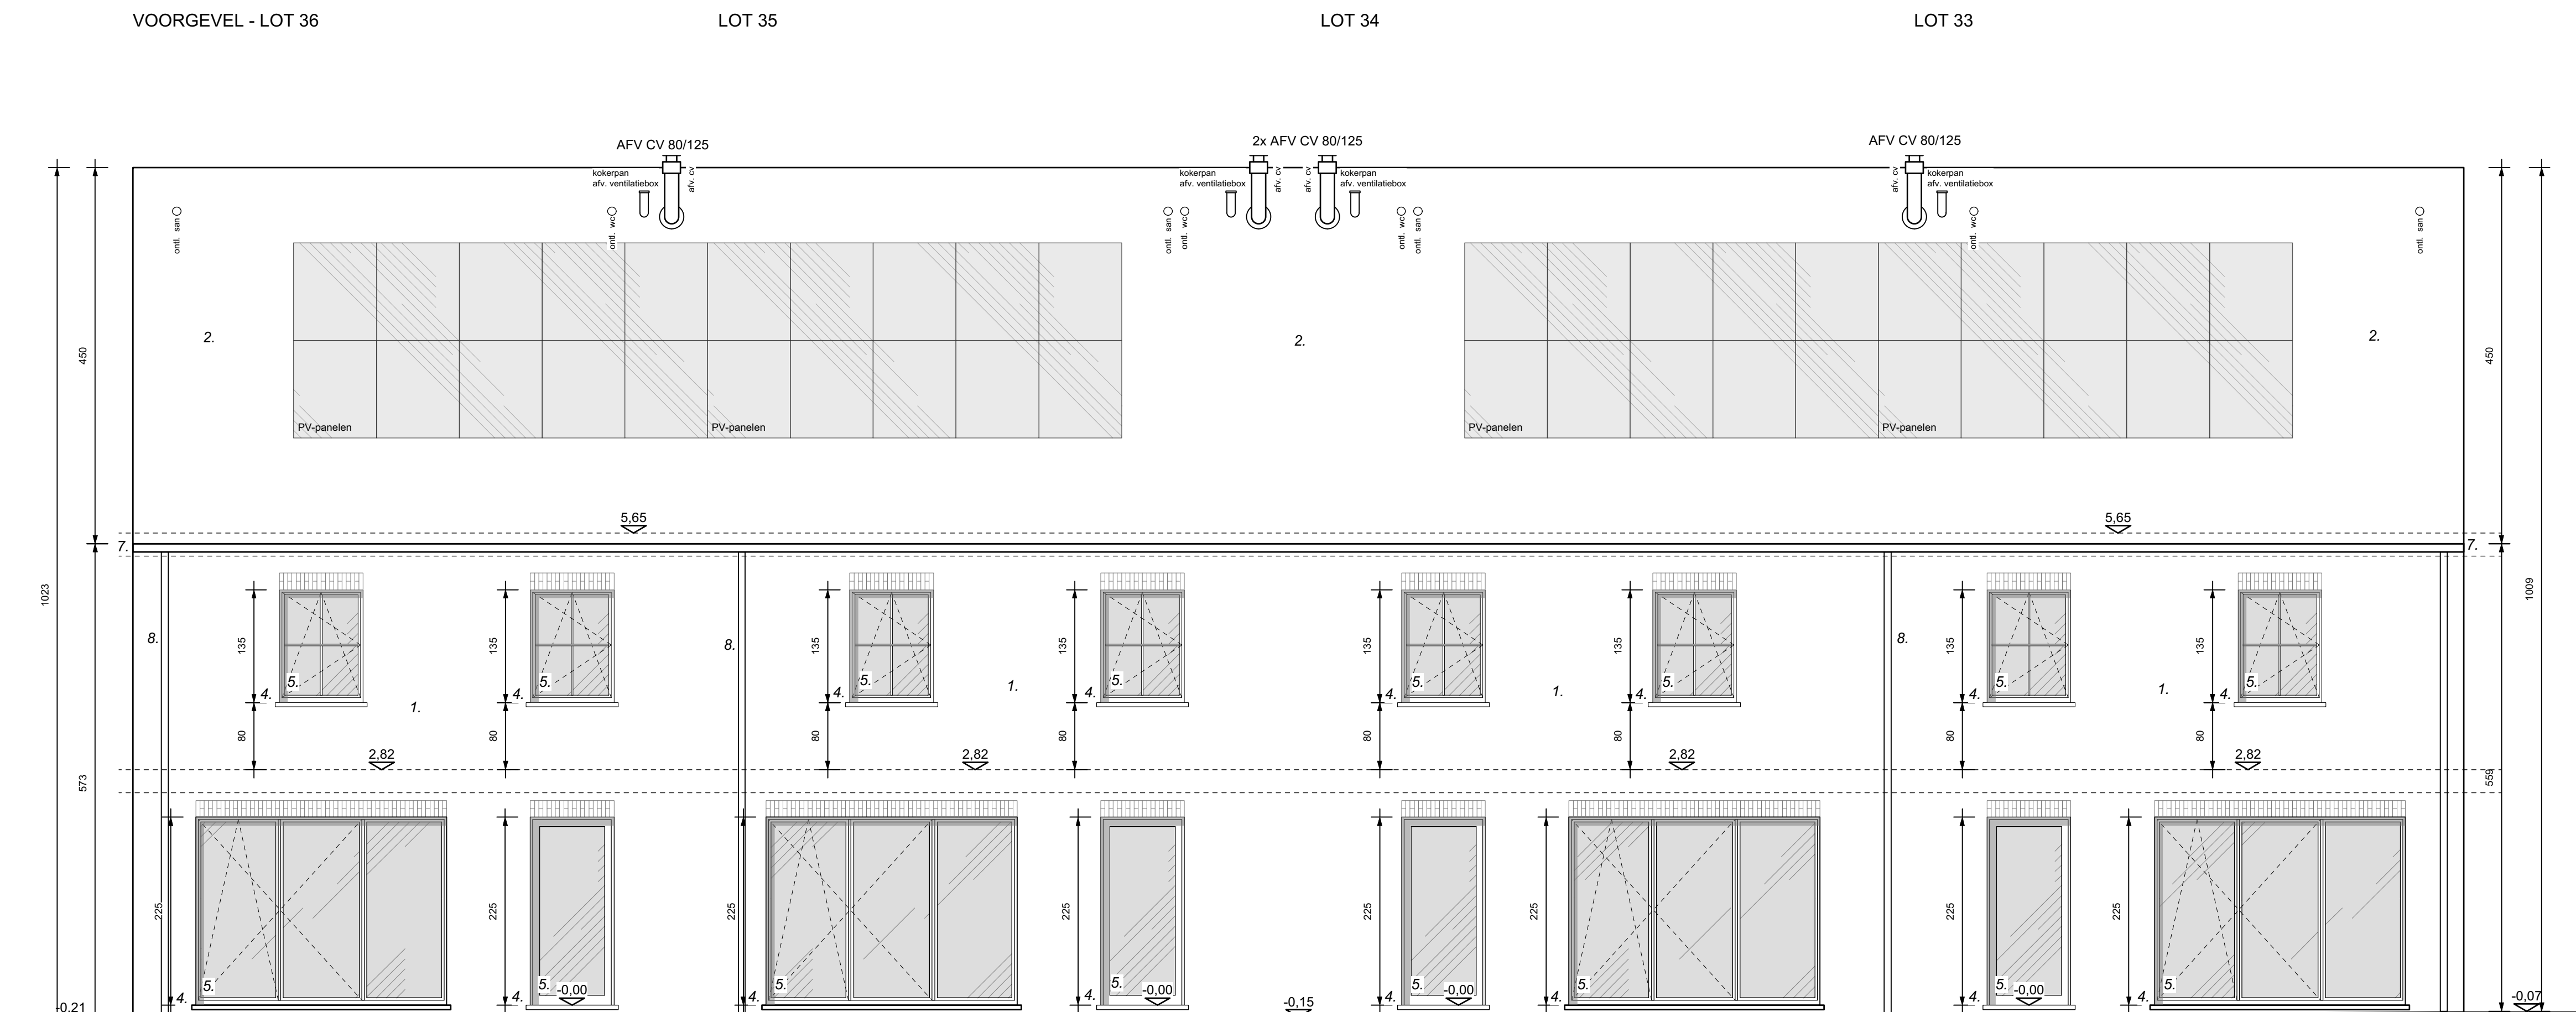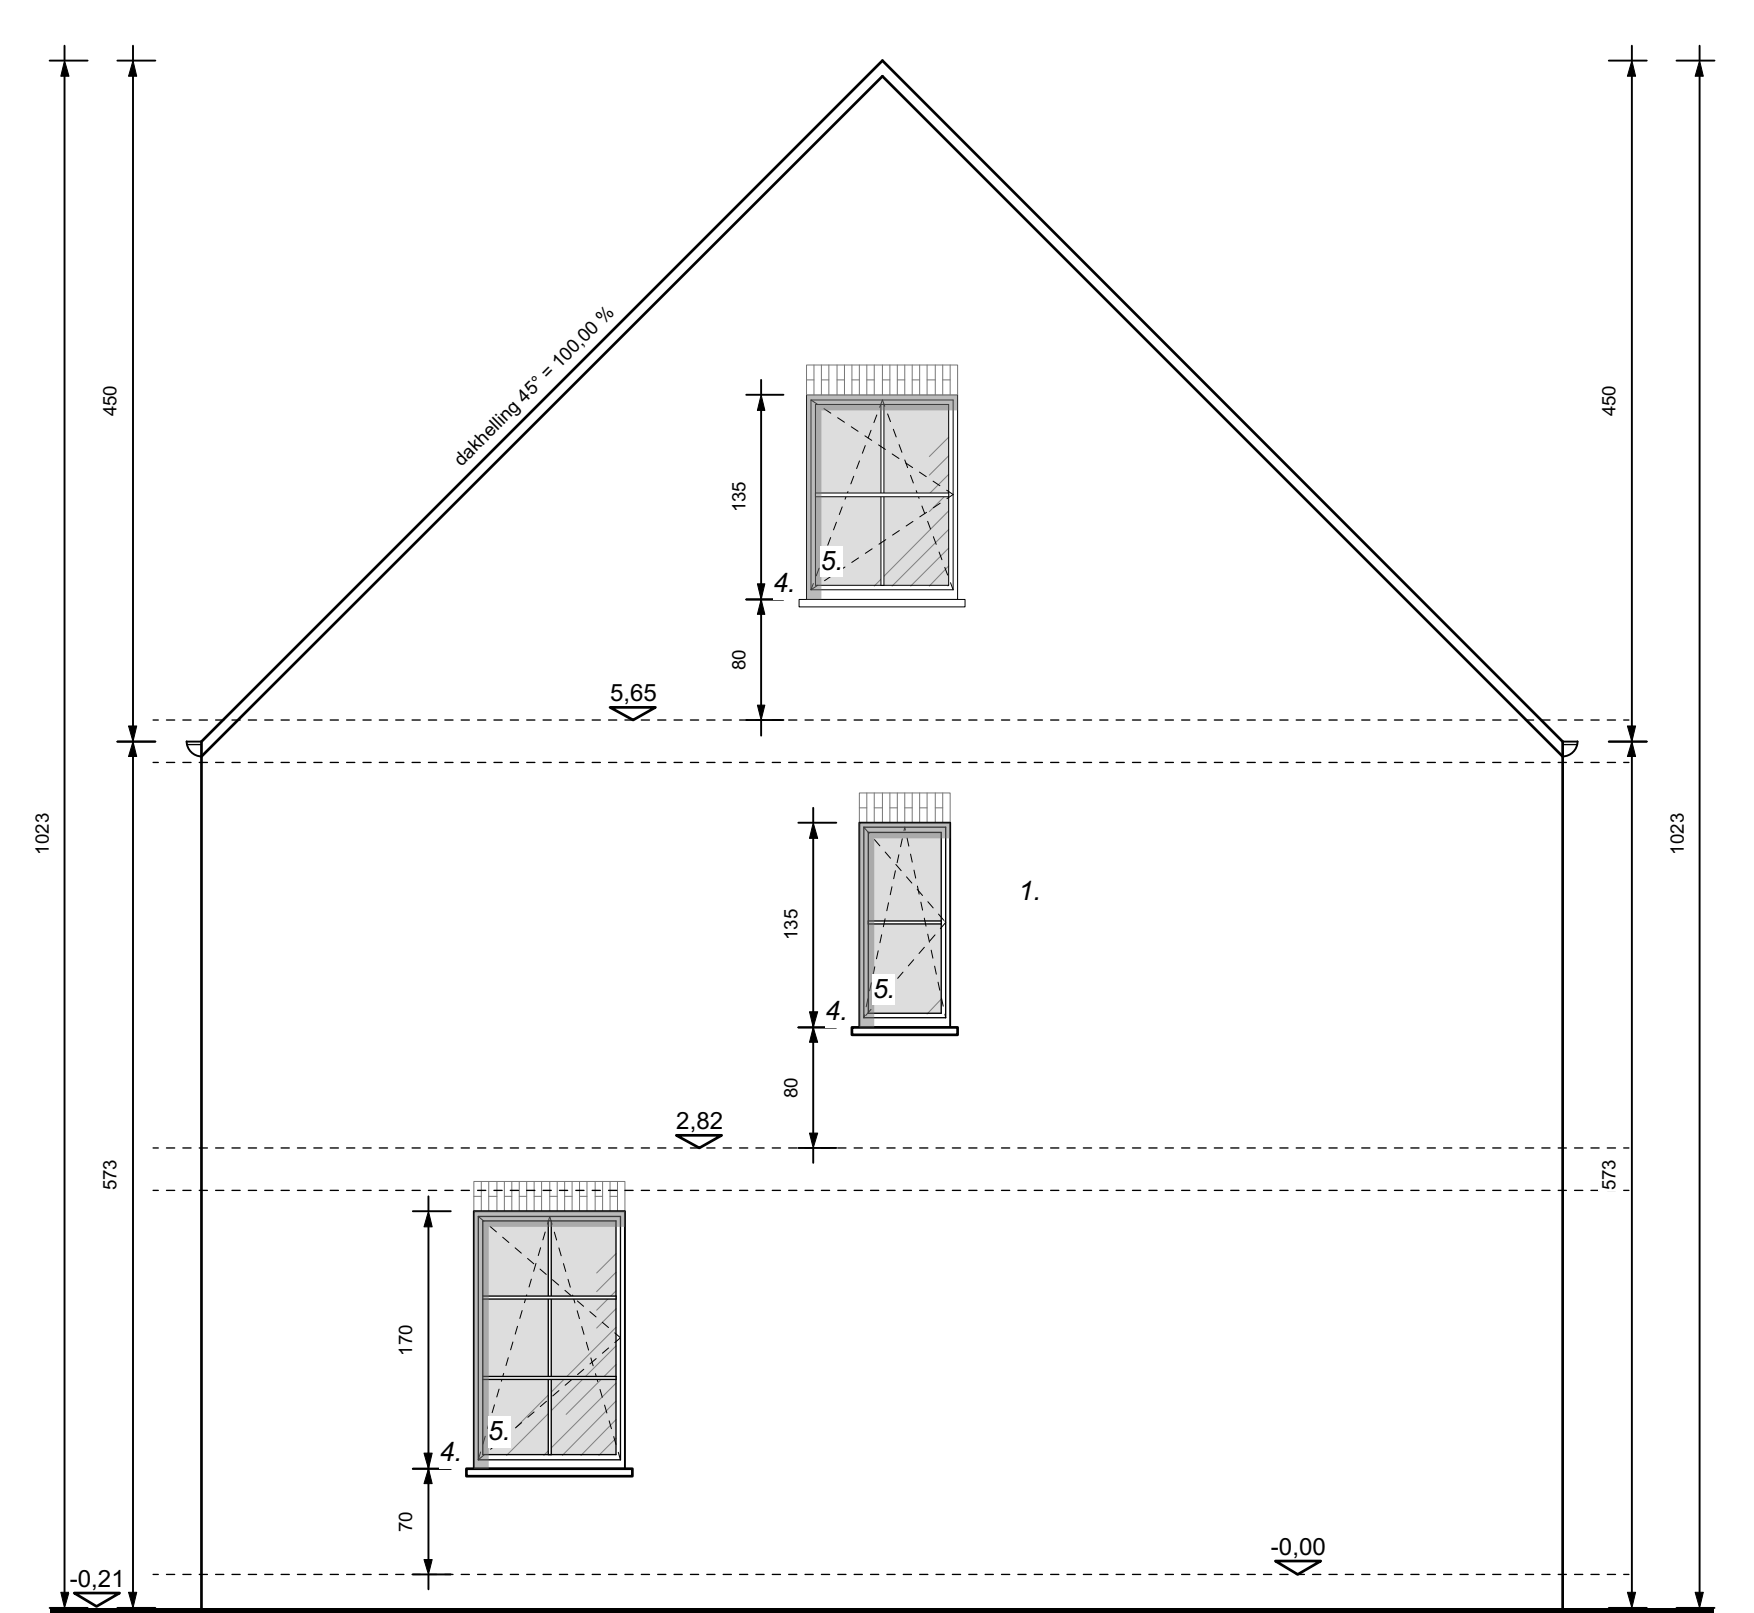

**AANGIFTE VAN WERKEN**

**CHECKINATWORK**

WERKPLAATS ONDERWORPEN AAN DE REGISTRATIEVERPLICHTING

---

**1Y1-02MLDEA-PC-Z**  
Semersstraat  
2360 Oud-Turnhout

---

**PROJECT "IDUNA"**  
**BOUWEN VAN 16 EÉNGEZINSWONINGEN**




TERREIN	PROVINCIE Antwerpen
	GEMEENTE 2360 Oud-Turnhout
	STRAAT Verkaveling "Veld Braek" lot 13-20 & 29-36
KADASTRAAL	1 <sup>e</sup> afdeling, sectie C, nrs. 571B deul.1276B, 1277A deul. 1279B deul. 1279E deul.

---

OPDRACHTGEVERS	<b>RDK</b> Merckelassatenweg 18 2310 Rijksewael
HANDTEKENINGEN	<b>BOUWAANVRAAG</b>
DE OPDRACHTGEVERS	DE AANNEMER
	DE ARCHITECT: HOICHE Guy DIESTERSTRAAT 42 B401 3000 SINT-TRUIDEN gem 0475 28 70 84

---

DATUM 09.08.2022	LOTEN 29-36	WIJZIGINGEN
	GEVELS FUNDERING	
pag 0101	schaal 1:50 1:200	

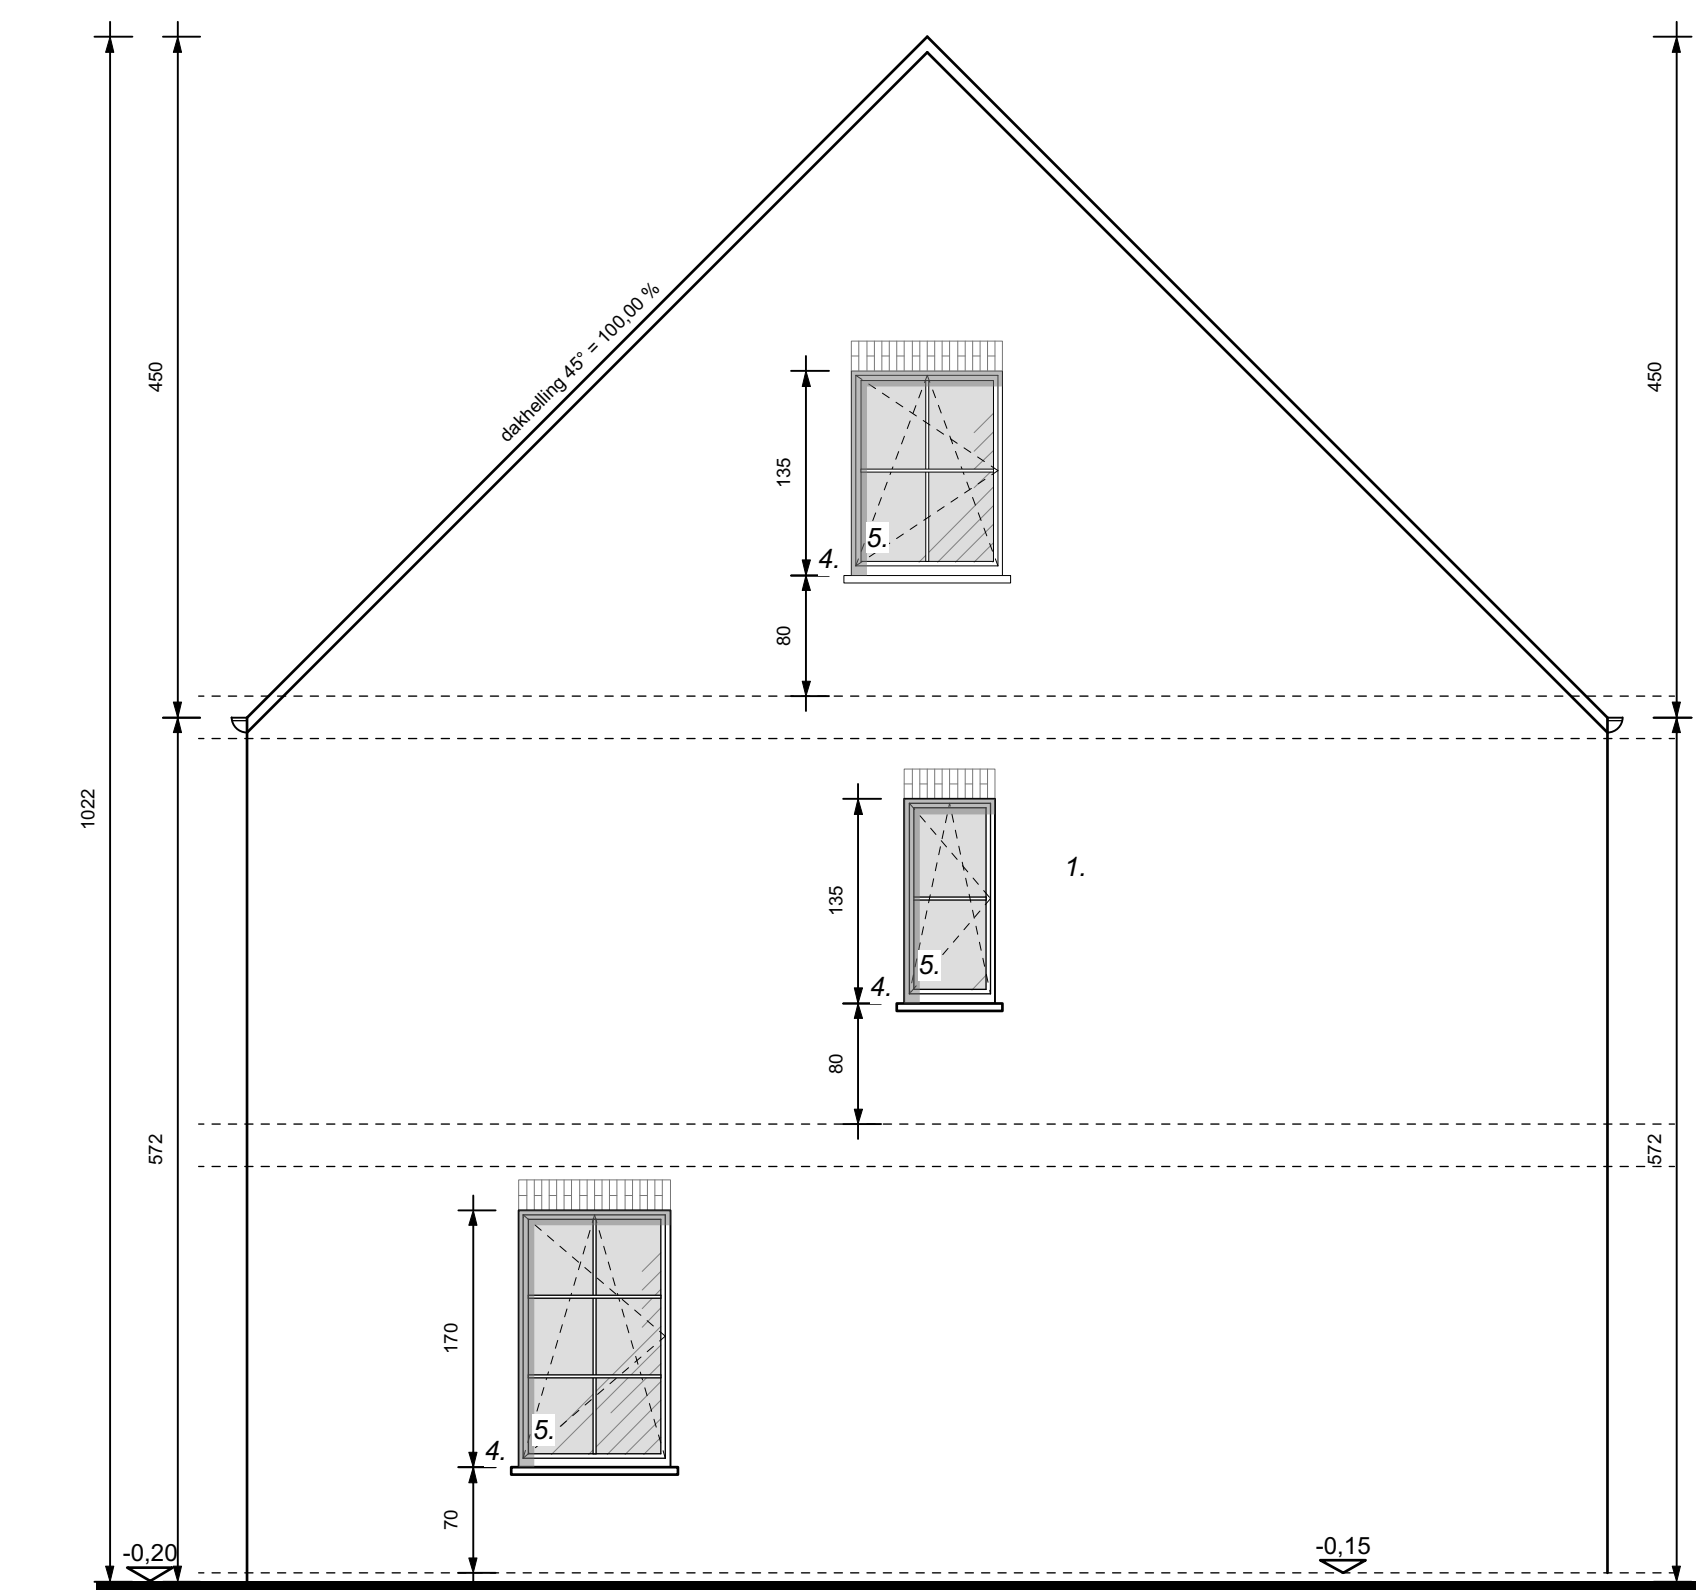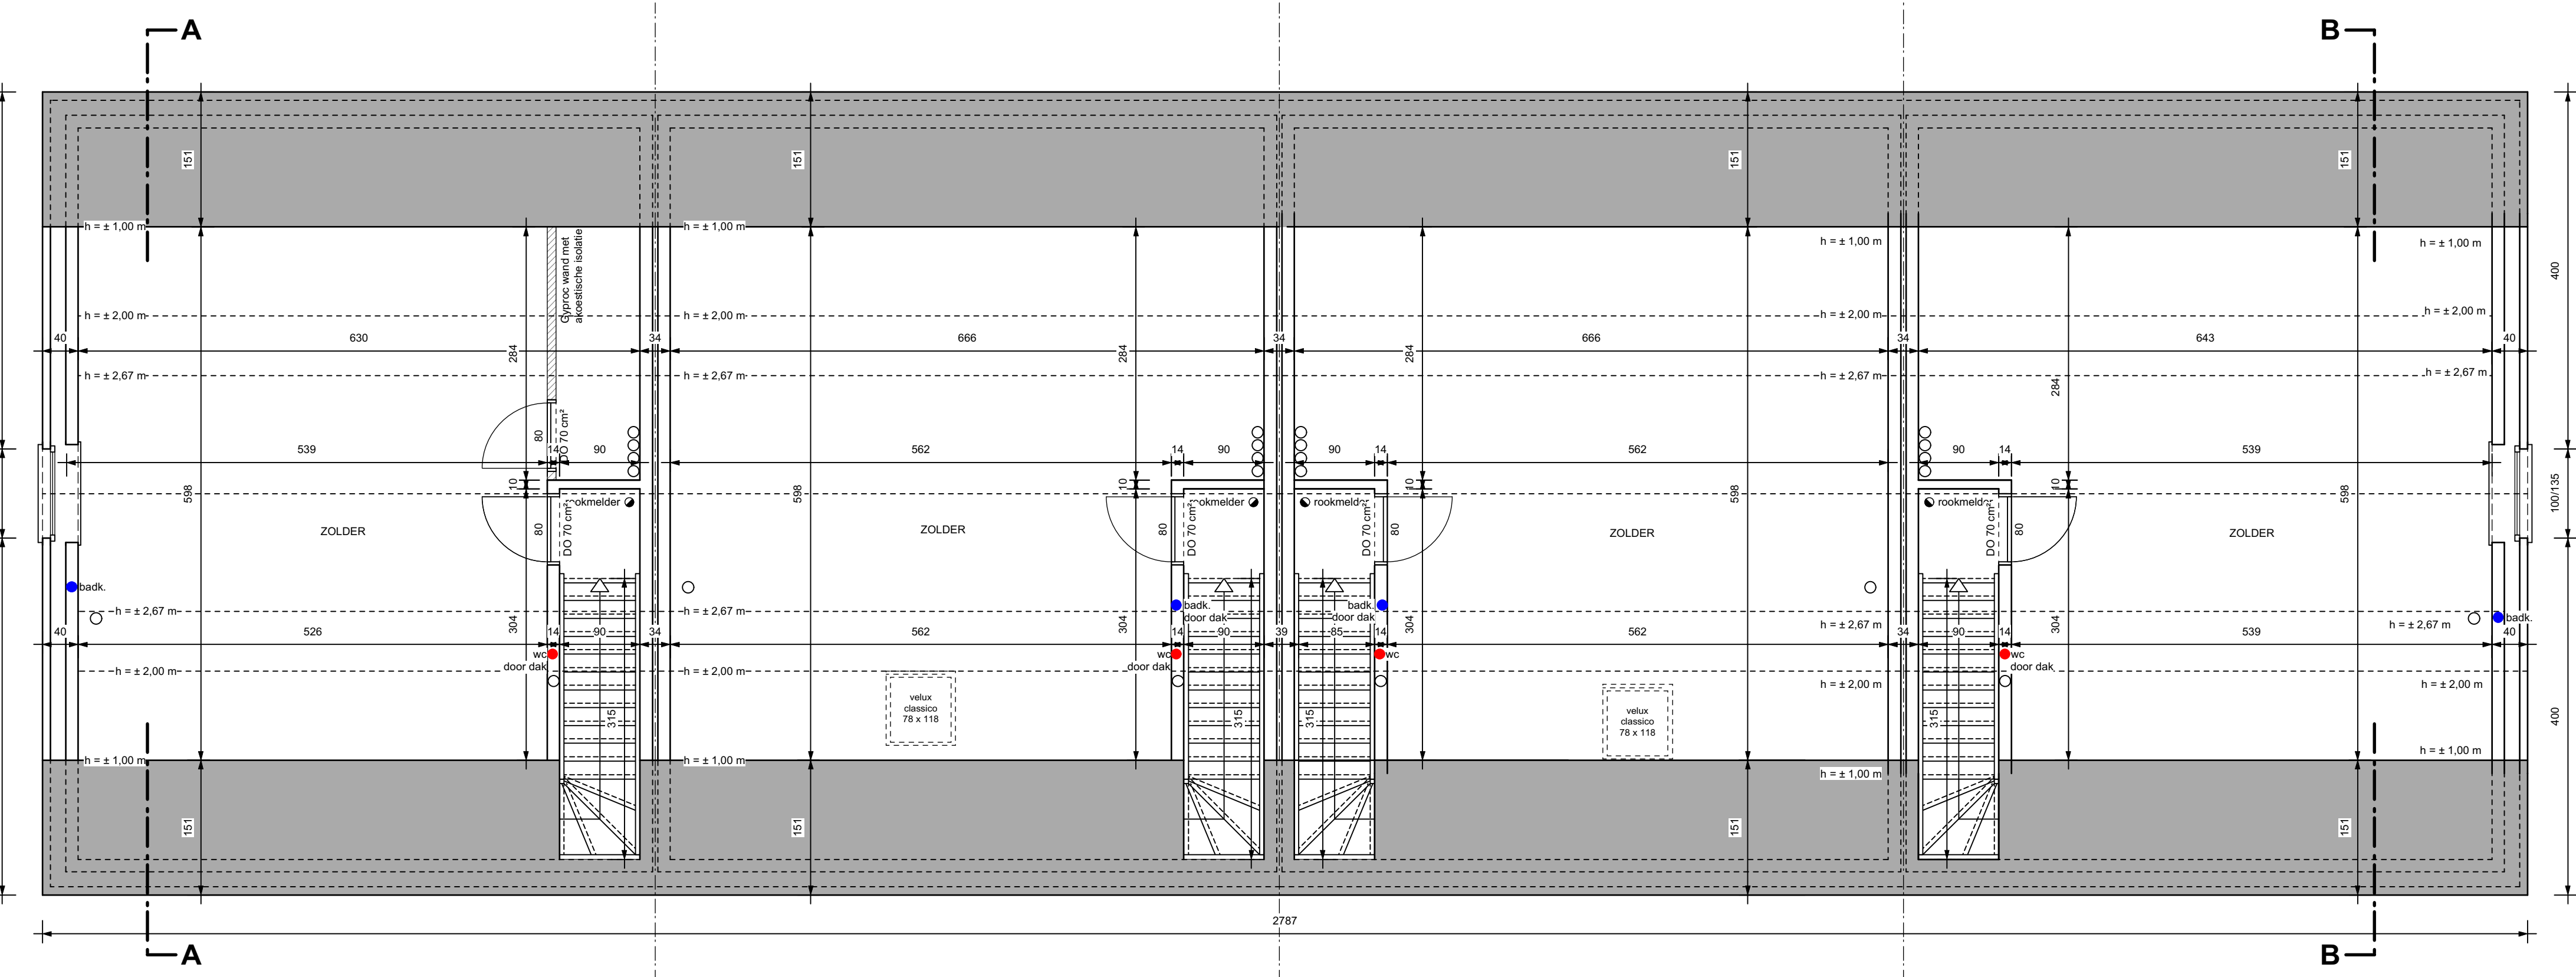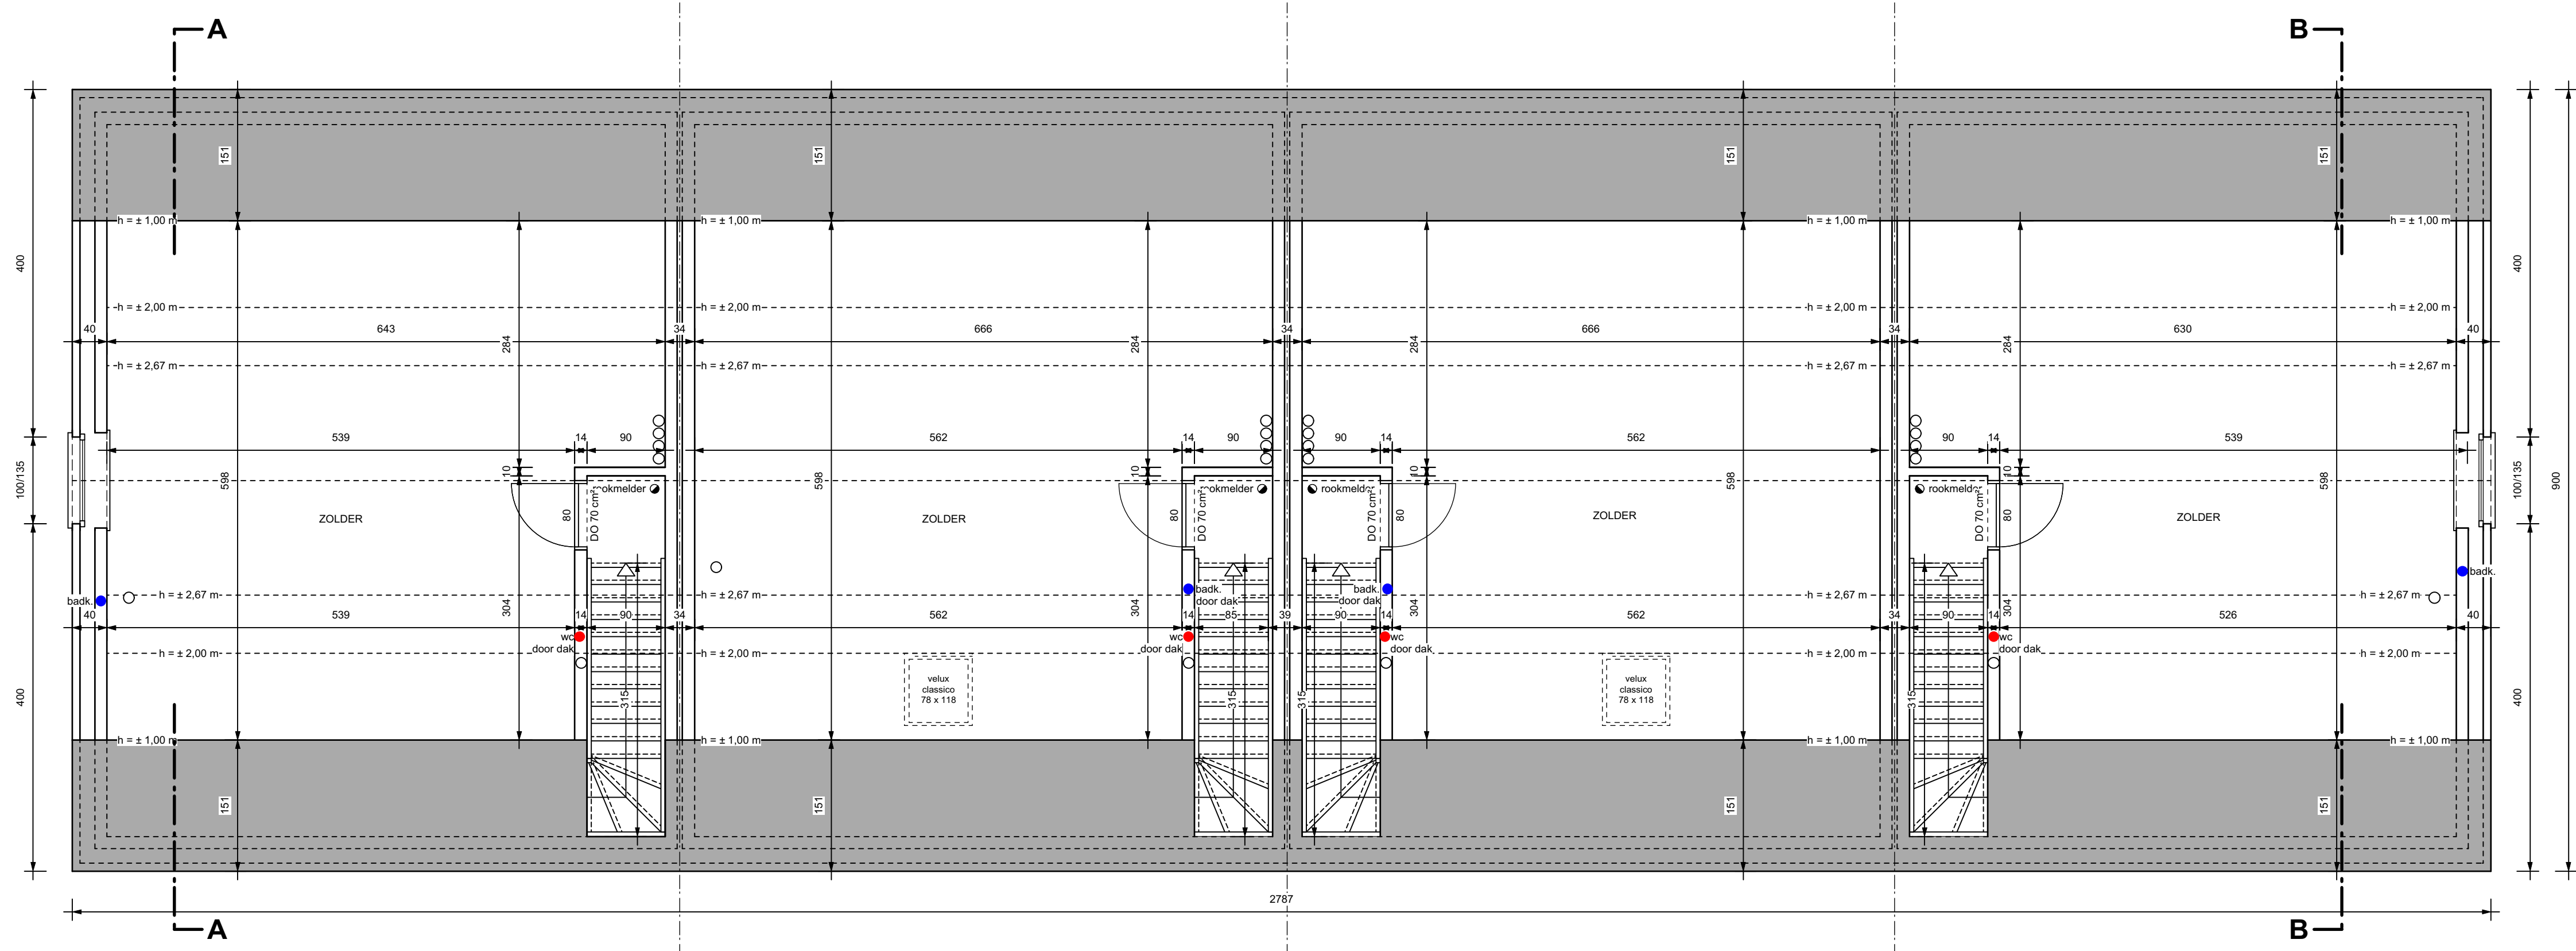

Verdieping - LOT 36

LOT 35

LOT 34

LOT 33




VOORGEVEL - LOT 32

LOT 31

LOT 30

LOT 29

ZUGEL RECHTS - LOT 29

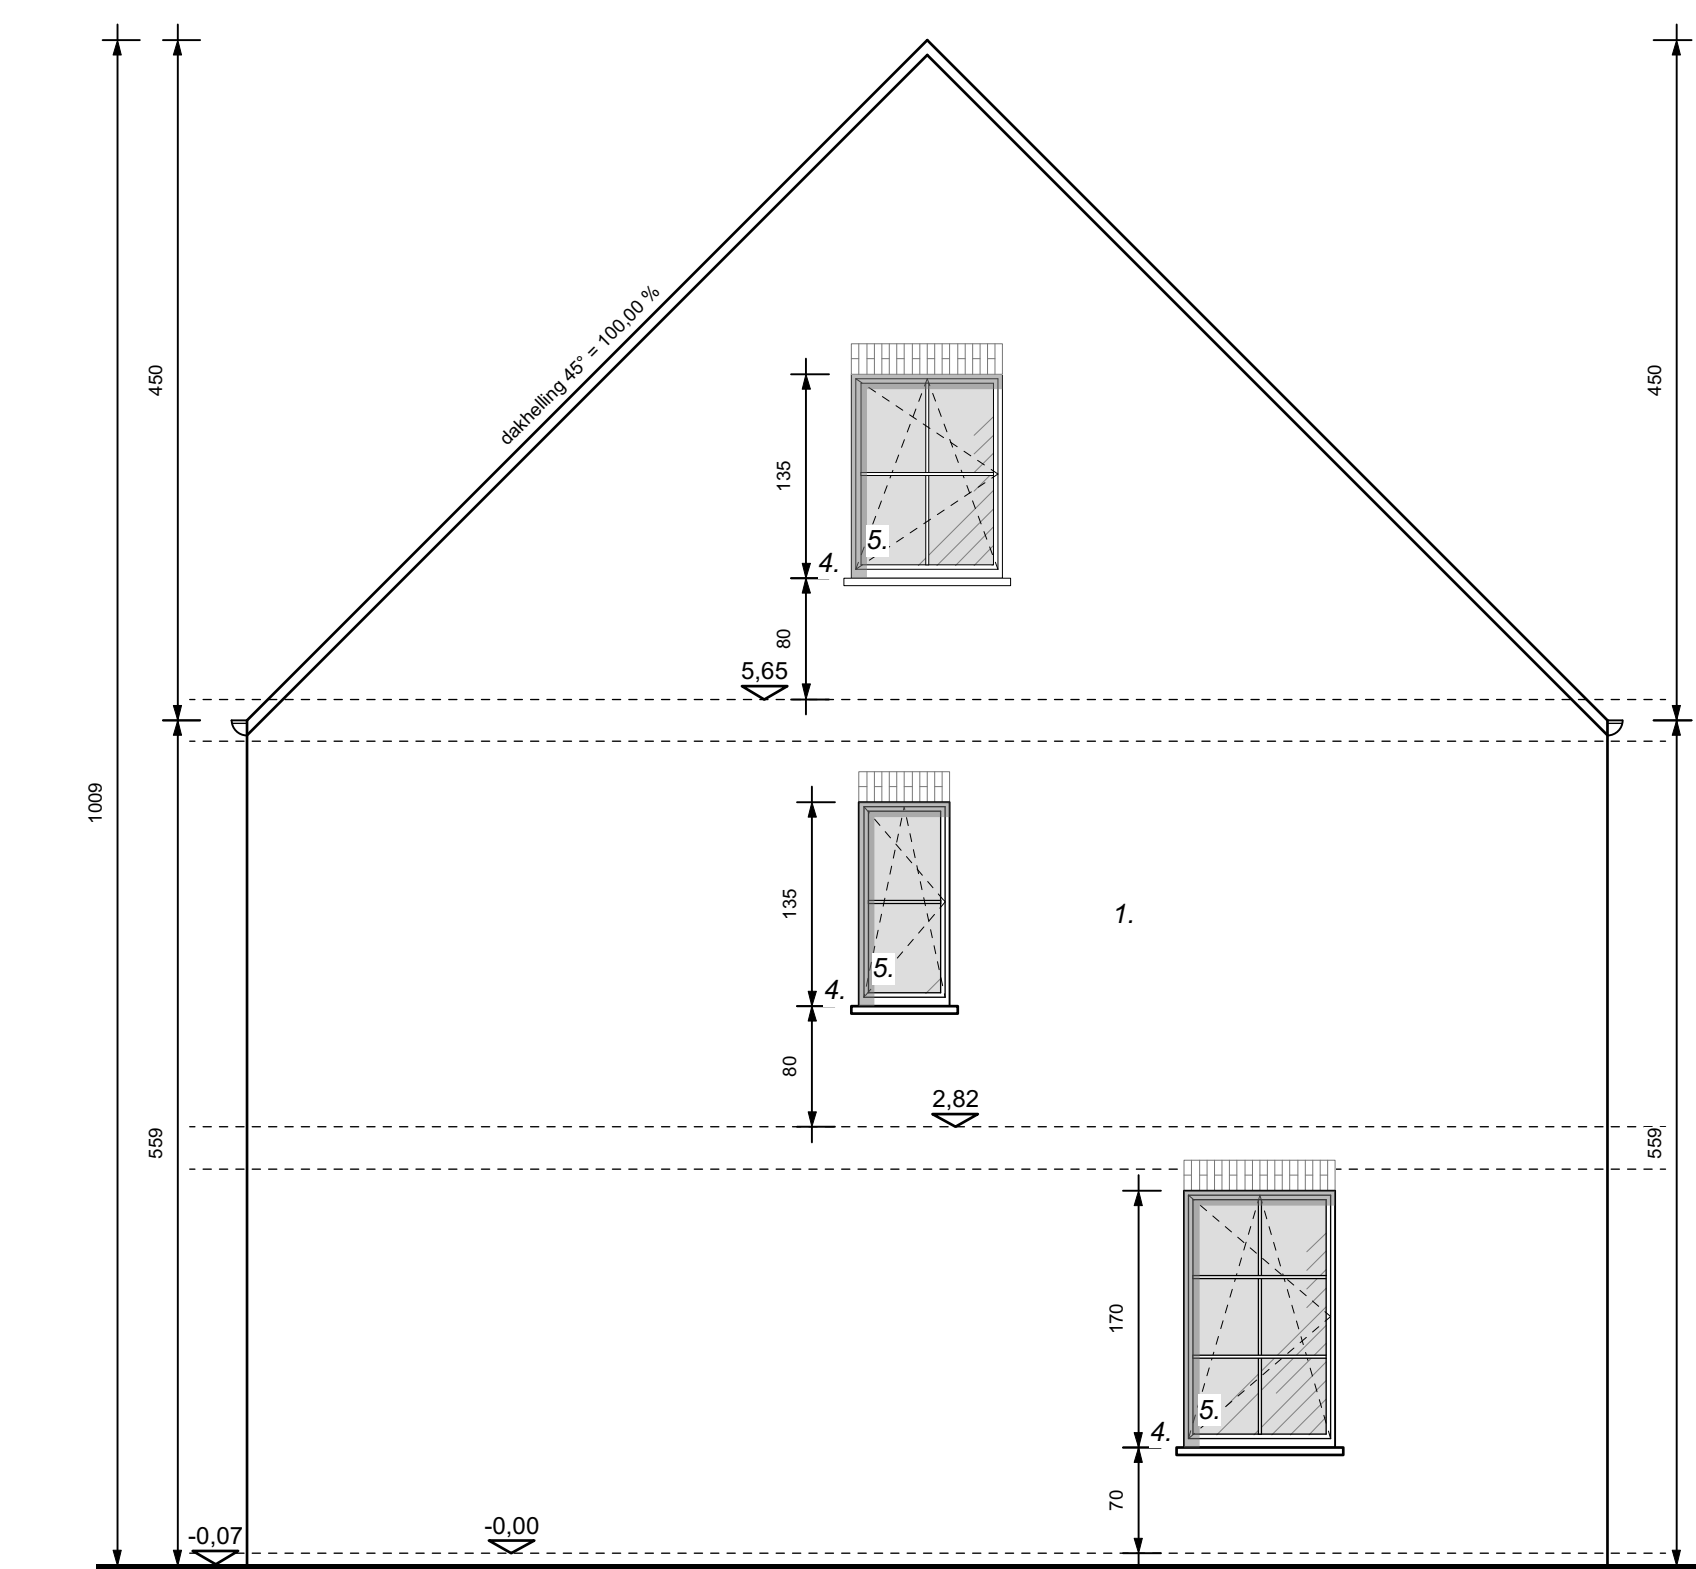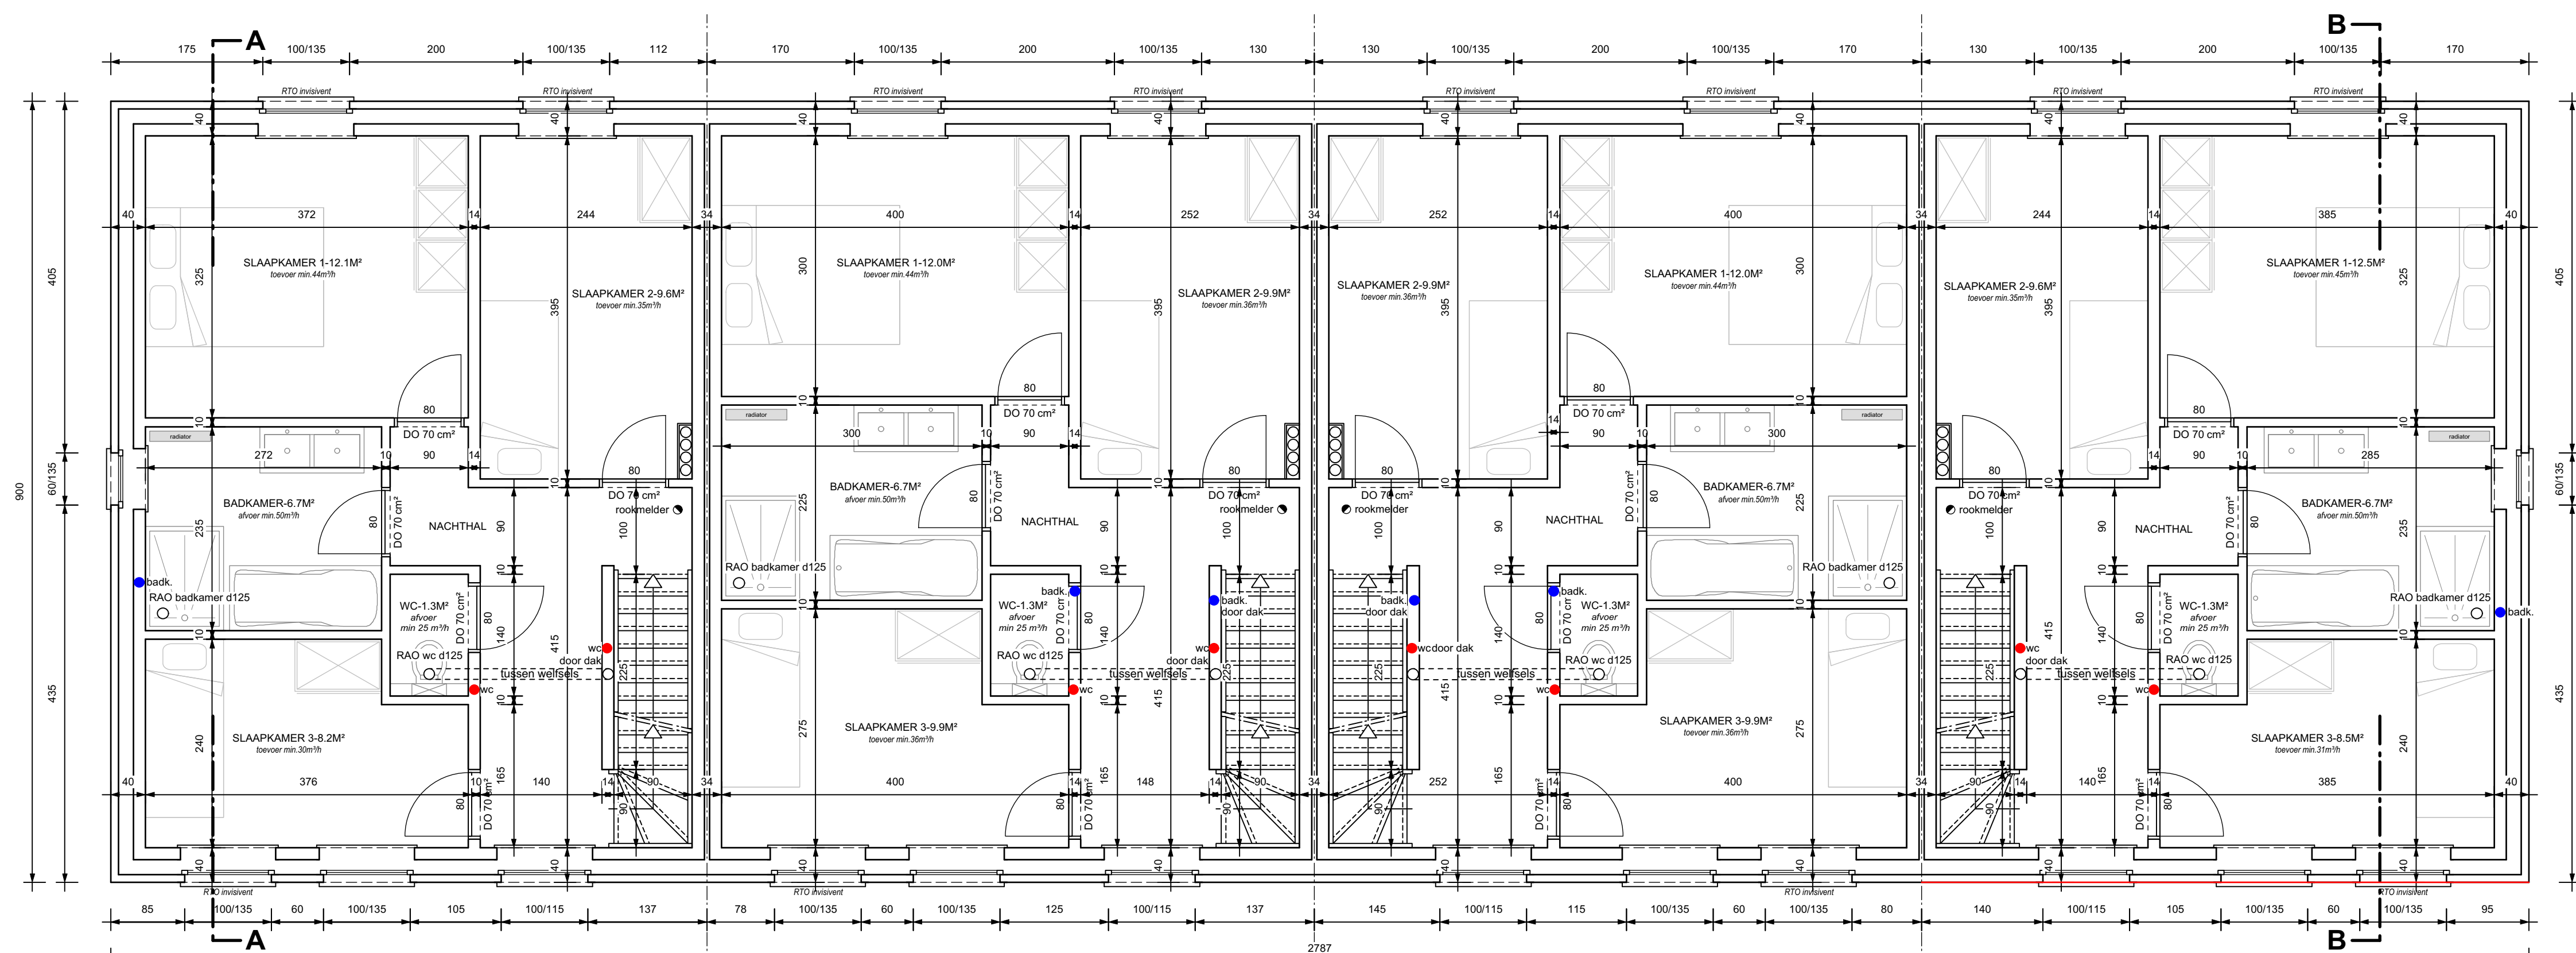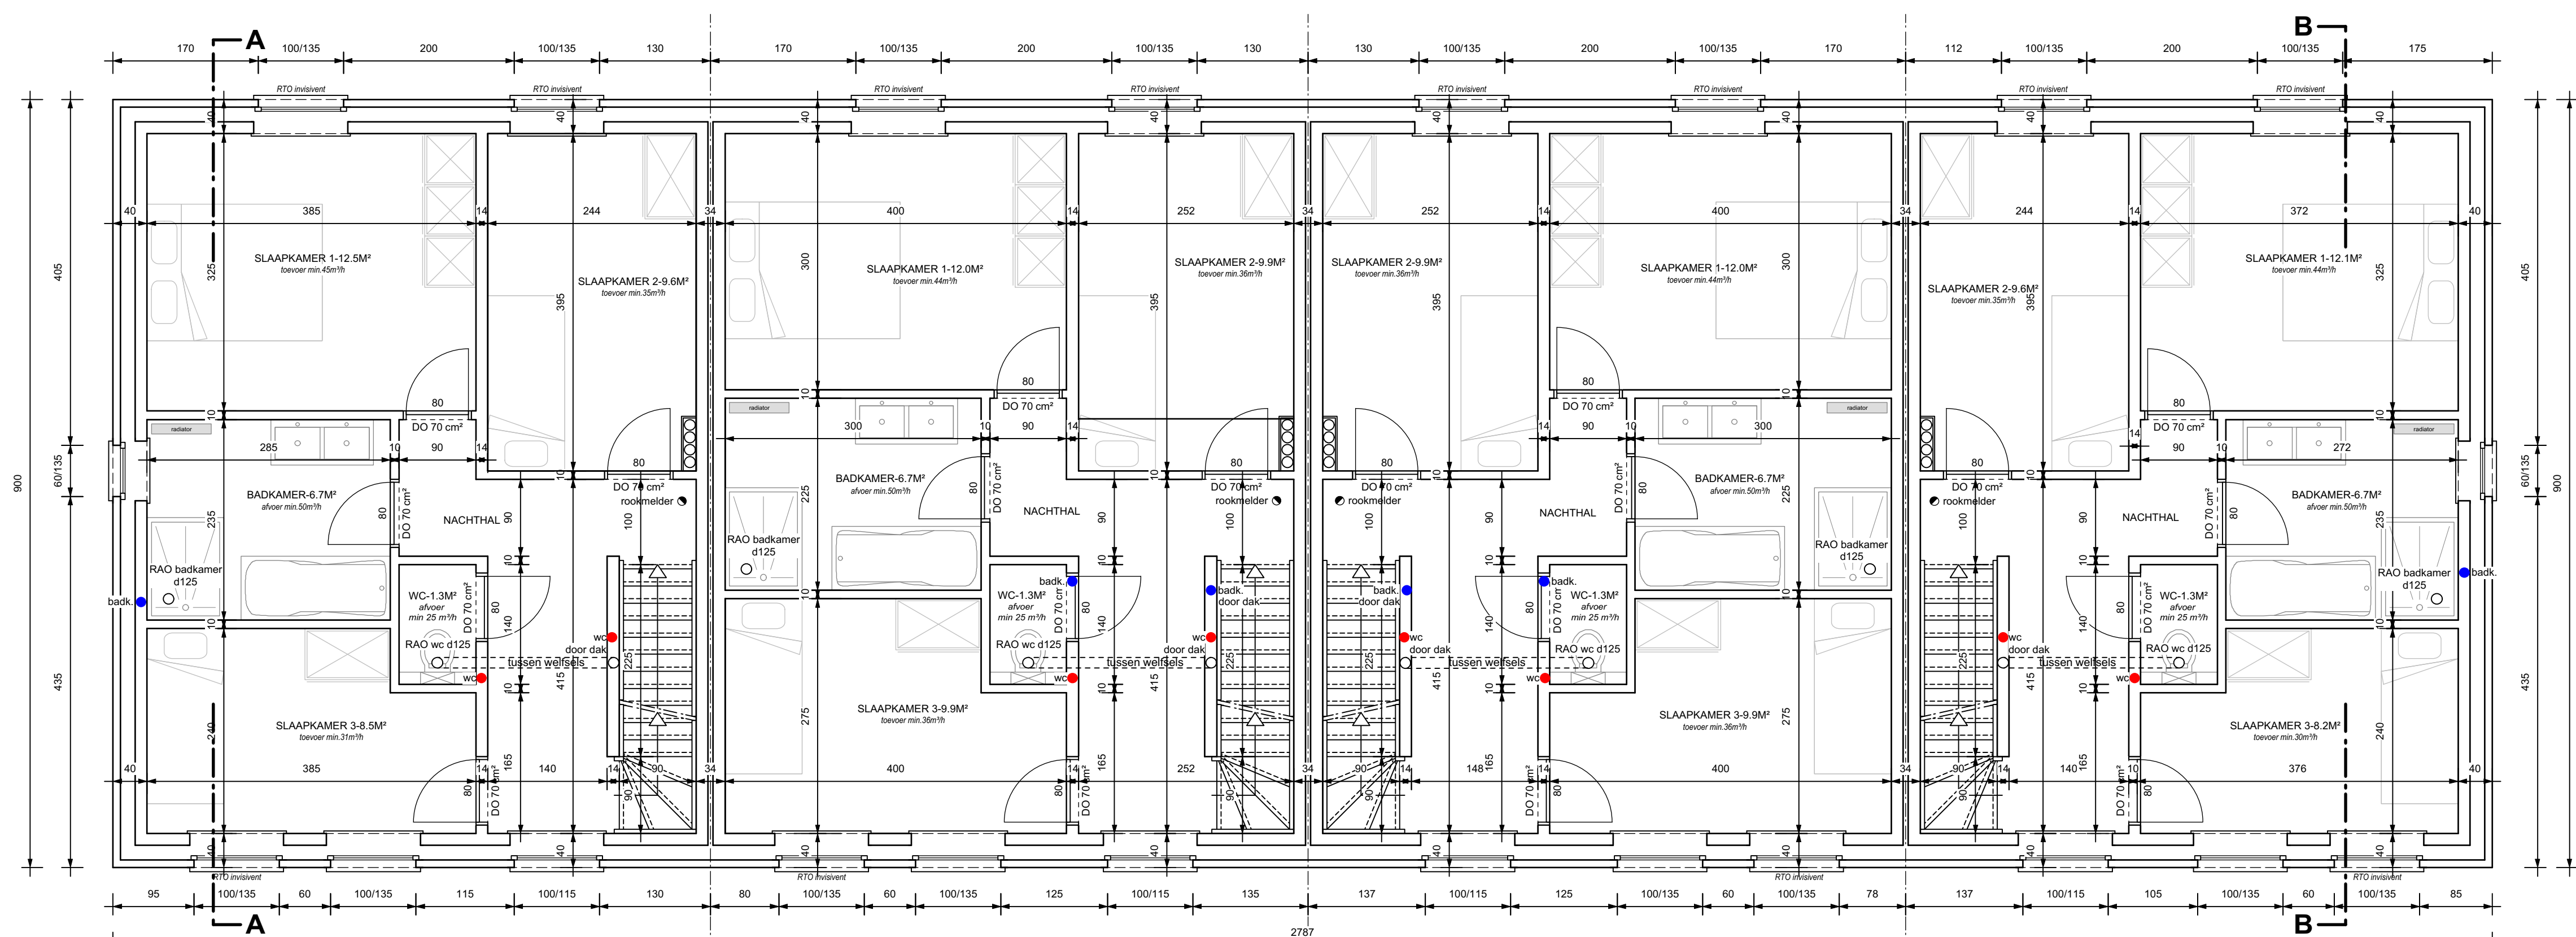

Verdieping - LOT 36

LOT 35

LOT 34

LOT 33

VOORGEVEL - LOT 32



LOT 31

LOT 30

LOT 29

**AANGIFTE VAN WERKEN**  
**CHECKINATWORK**  
 WERKPLAATS ONDERWORPEN AAN DE REGISTRATIEVERPLICHTING

1Y1-02MLDEA-PC-Z  
 Semersstraat  
 2360 Oud-Turnhout

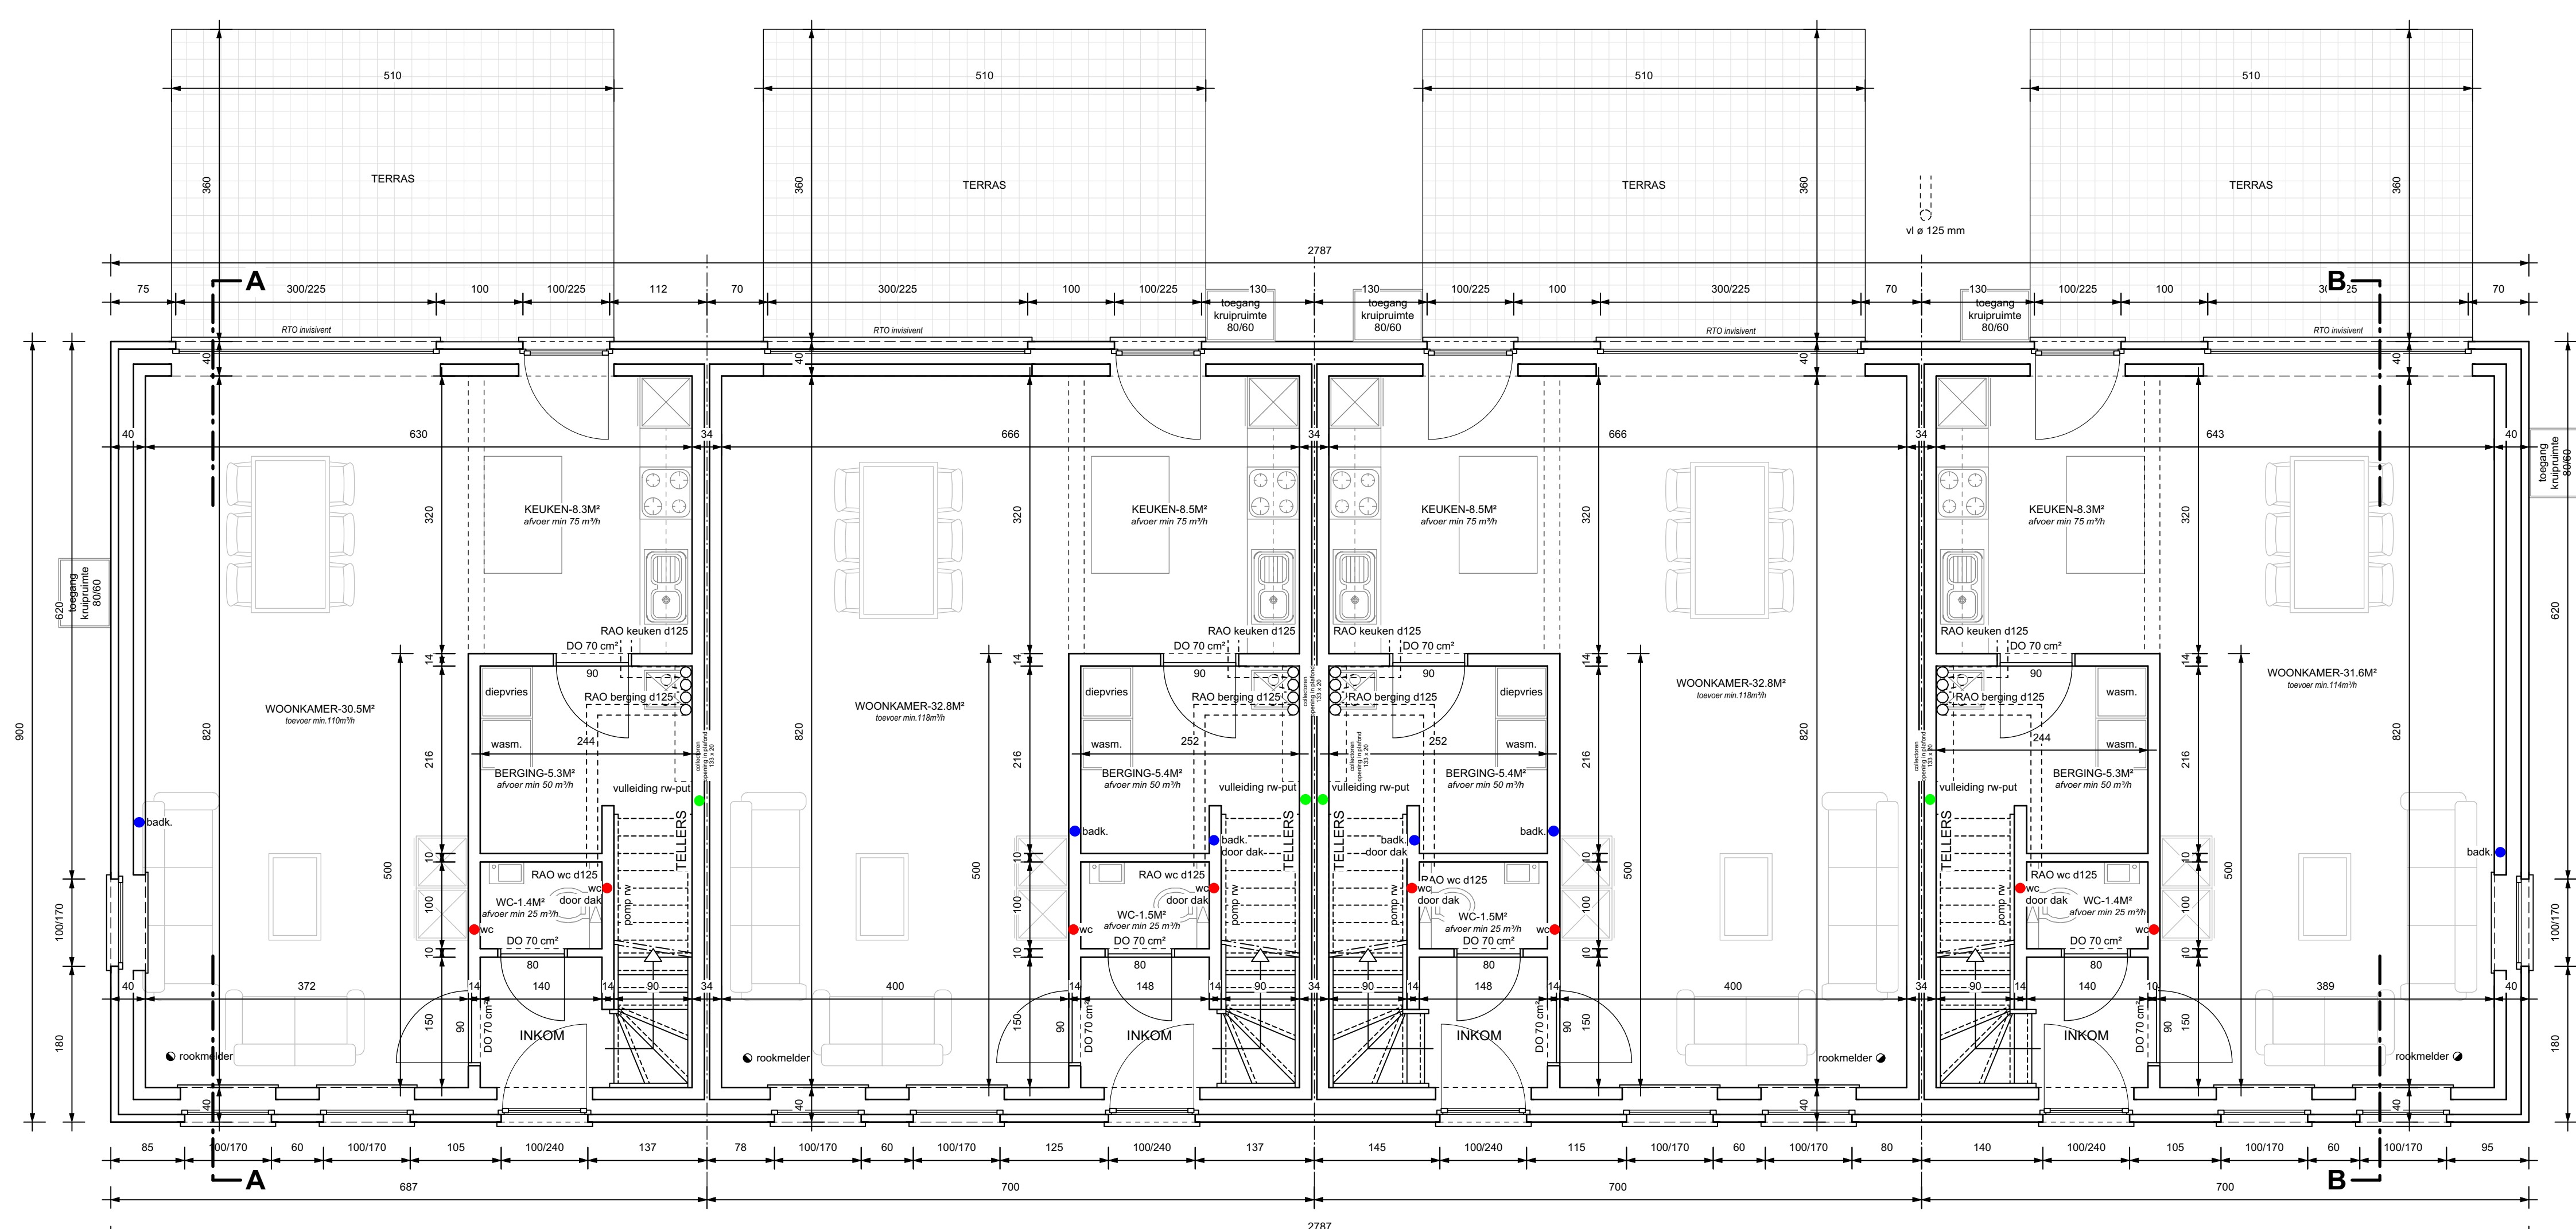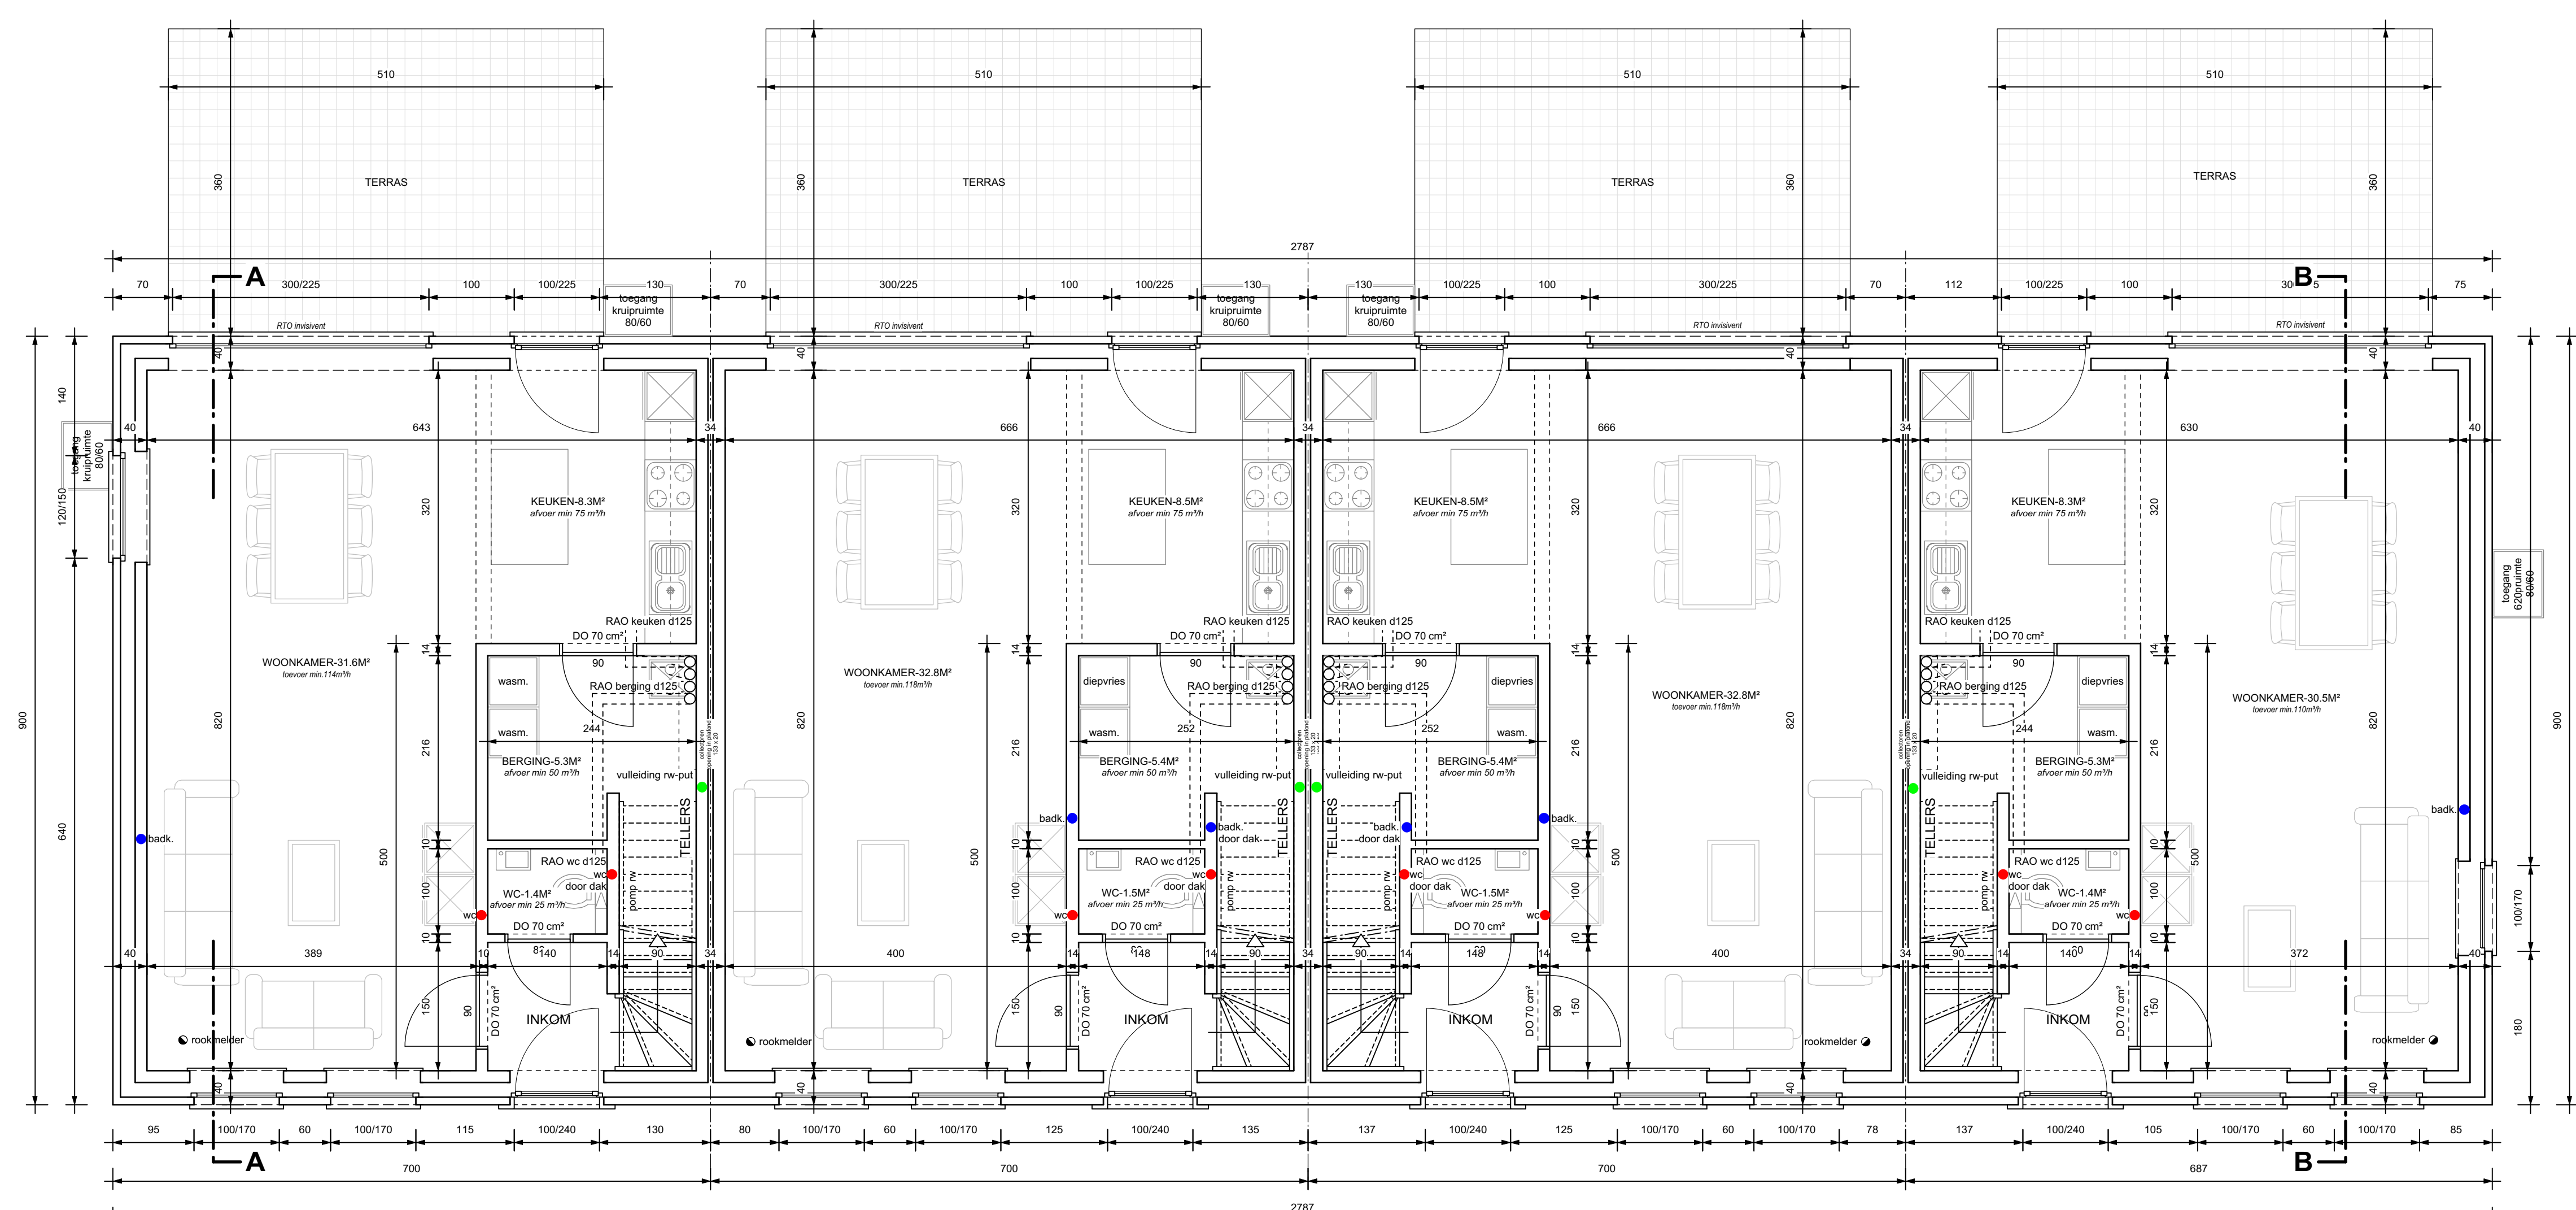

PROJECT "IDUNA"	
BOUWEN VAN 16 EÉNGEZINSWONINGEN	
TERREIN	PROVINCIE Antwerpen GEMEENTE 2360 Oud-Turnhout STRAAT Verkaveling "Veld Braek" lot 13-20 & 29-36
KADASTRAAL	1 <sup>e</sup> afdeling, sectie C, nr. 571B deul.1276B, 1277A deul. 1279B deul. 1279E deul.

OPDRACHTGEVERS	<b>RDK</b> Merckplaslaanweg 18 2310 Rijkswinkel
HANDTEKENINGEN	<b>BOUWAANVRAAG</b>
DE OPDRACHTGEVERS	DE AANNEMER
	DE ARCHITECT: HOICHE Guy DIESTERSTRAAT 42 B401 39001 SINT-TRUIDEN gsm 0475 28 70 84

DATUM	09.08.2022	WIJZIGINGEN
LOTEN 29 - 36		A. 23.08.2022 - loten 29-32 aan wijzigingen B. 03.11.2022 - alg. aanpassingen C. 01.11.2022 - alg. aanpassingen D. 22.12.2022 - lot 29-30 RB maten E. 21.02.2023 - dakconstructie CI lot 29-30 F. 30.08.2023 - typisch wand zolder lot 32
PLANNEN		
GEVELS		

Grondplan - LOT 36

LOT 35

LOT 34

LOT 33

VOORGEVEL - LOT 32

LOT 31

LOT 30 - RB = 286cm

LOT 29 - RB = 286cm