


Perceel 337 F

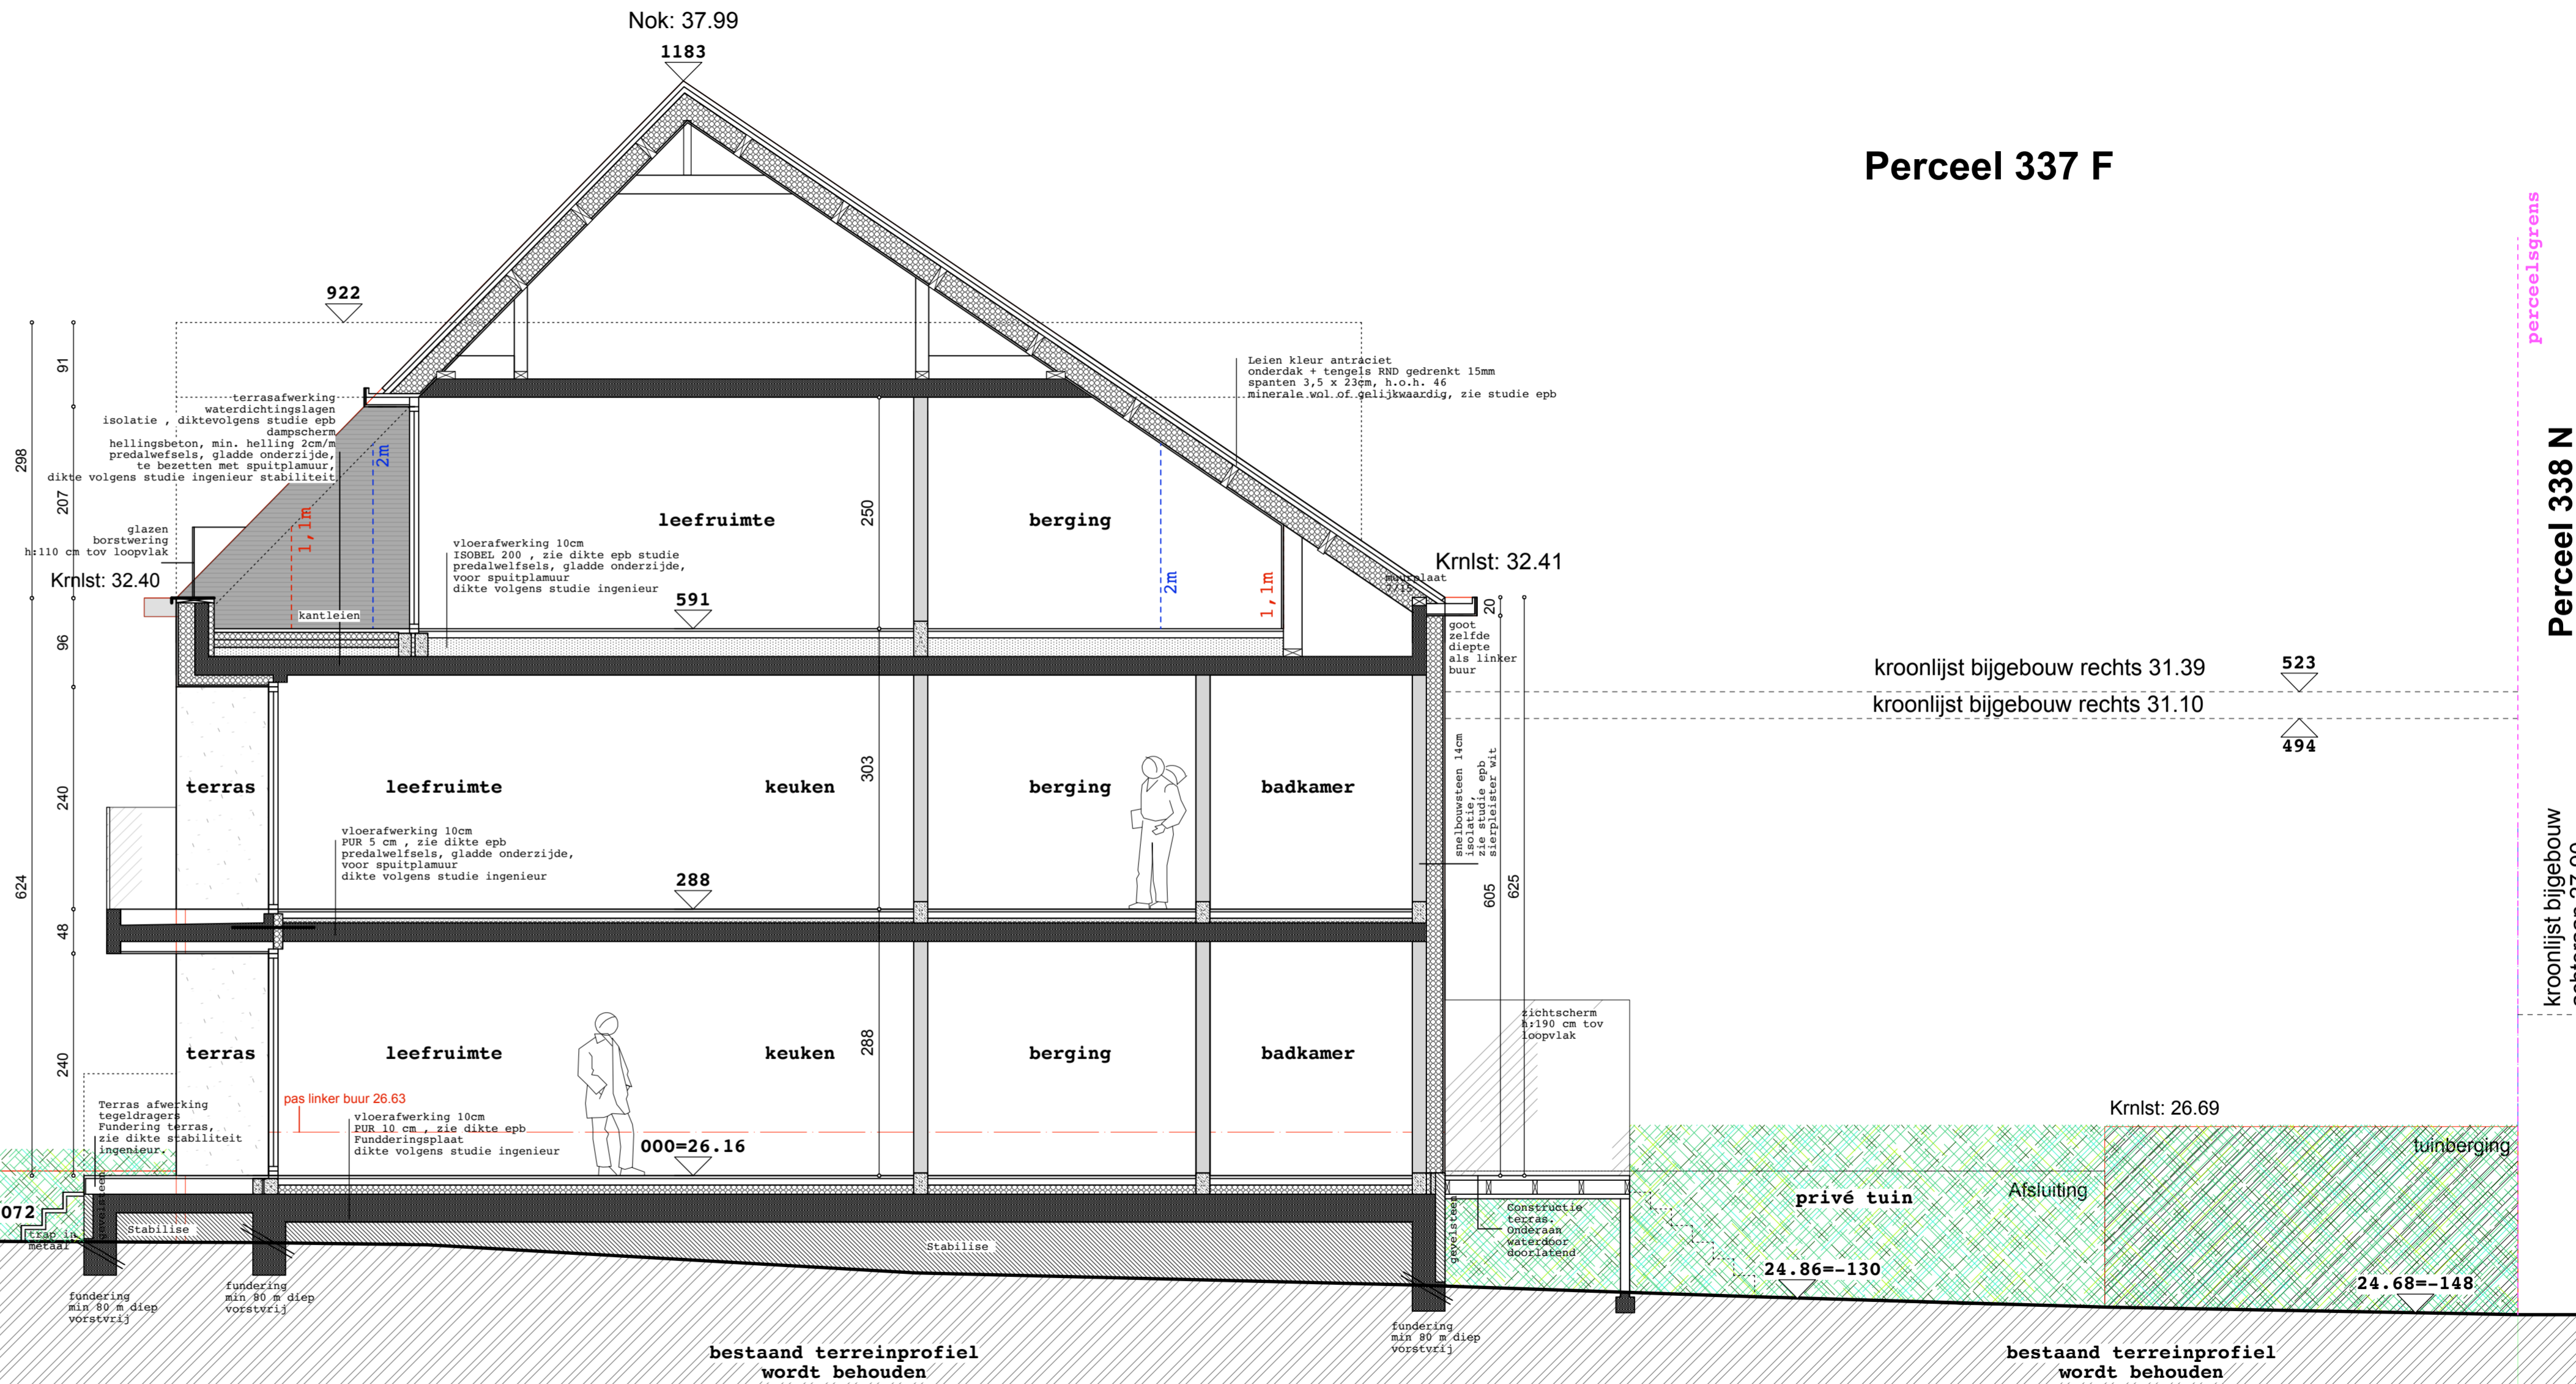

perceelsgrens

Perceel 338 N

kroonlijst bijgebouw achteraan 27,90

kroonlijst bijgebouw rechts 31.39  
kroonlijst bijgebouw rechts 31.10

523  
494

Krnlst: 26.69

tuinberging  
24.68=-148

privé tuin

24.86=-130

bestaand terreinprofiel wordt behouden

bestaand terreinprofiel wordt behouden

bestaand terreinprofiel wordt behouden

privé voortuin

26.11=005

26.02=014

25.86=031

25.71=-044

25.55=-060

25.45=-072

000=26.16

Nieuwe toestand

Doorsnede AA  
schaal : 1/50

