
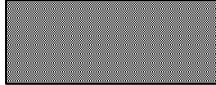



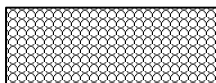

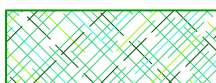






legende plannen

-  gewapende betonconstructie
-  nieuw dragend metselwerk
-  nieuw gevelsteen
-  sierpleister
-  thermowood
-  isolatie
-  tuin
-  hagen

-  aanduiding nooduitgang
-  aanduiding rookmelder
-  aanduiding veiligheidsverlichting
-  aanduiding brandblusser

Provincie Oost-Vlaanderen

Gemeente Geraardsbergen

Vergunningsaanvraag voor het bouwen van een meergezinswoning

ARCHITECTEN

Bruno LONGEVAL - Lindendreef 96 - 9400 Ninove
tel. 054 33.21.54 - GSM 0475 44.01.59

OPDRACHTGEVER

BOUWPLAATS

Astridlaan Zn
9500 Geraardsbergen
Kadastrale gegevens: AFD 5 , Sectie A , Nr: 337F

BOUWAANVRAAGPLANNEN

Plan verdieping +1
Schaal 1:50

4 / 8

01/12/23

WIJZIGINGEN

WIJZIGINGEN



1	
2	
3	

4	
5	
6	

de bouwheer,

de architect,

de aannemer,

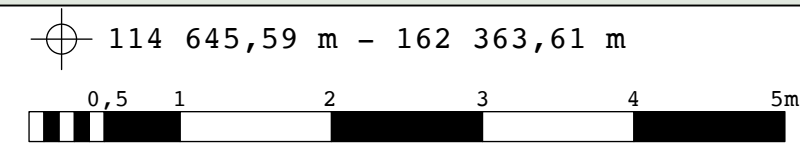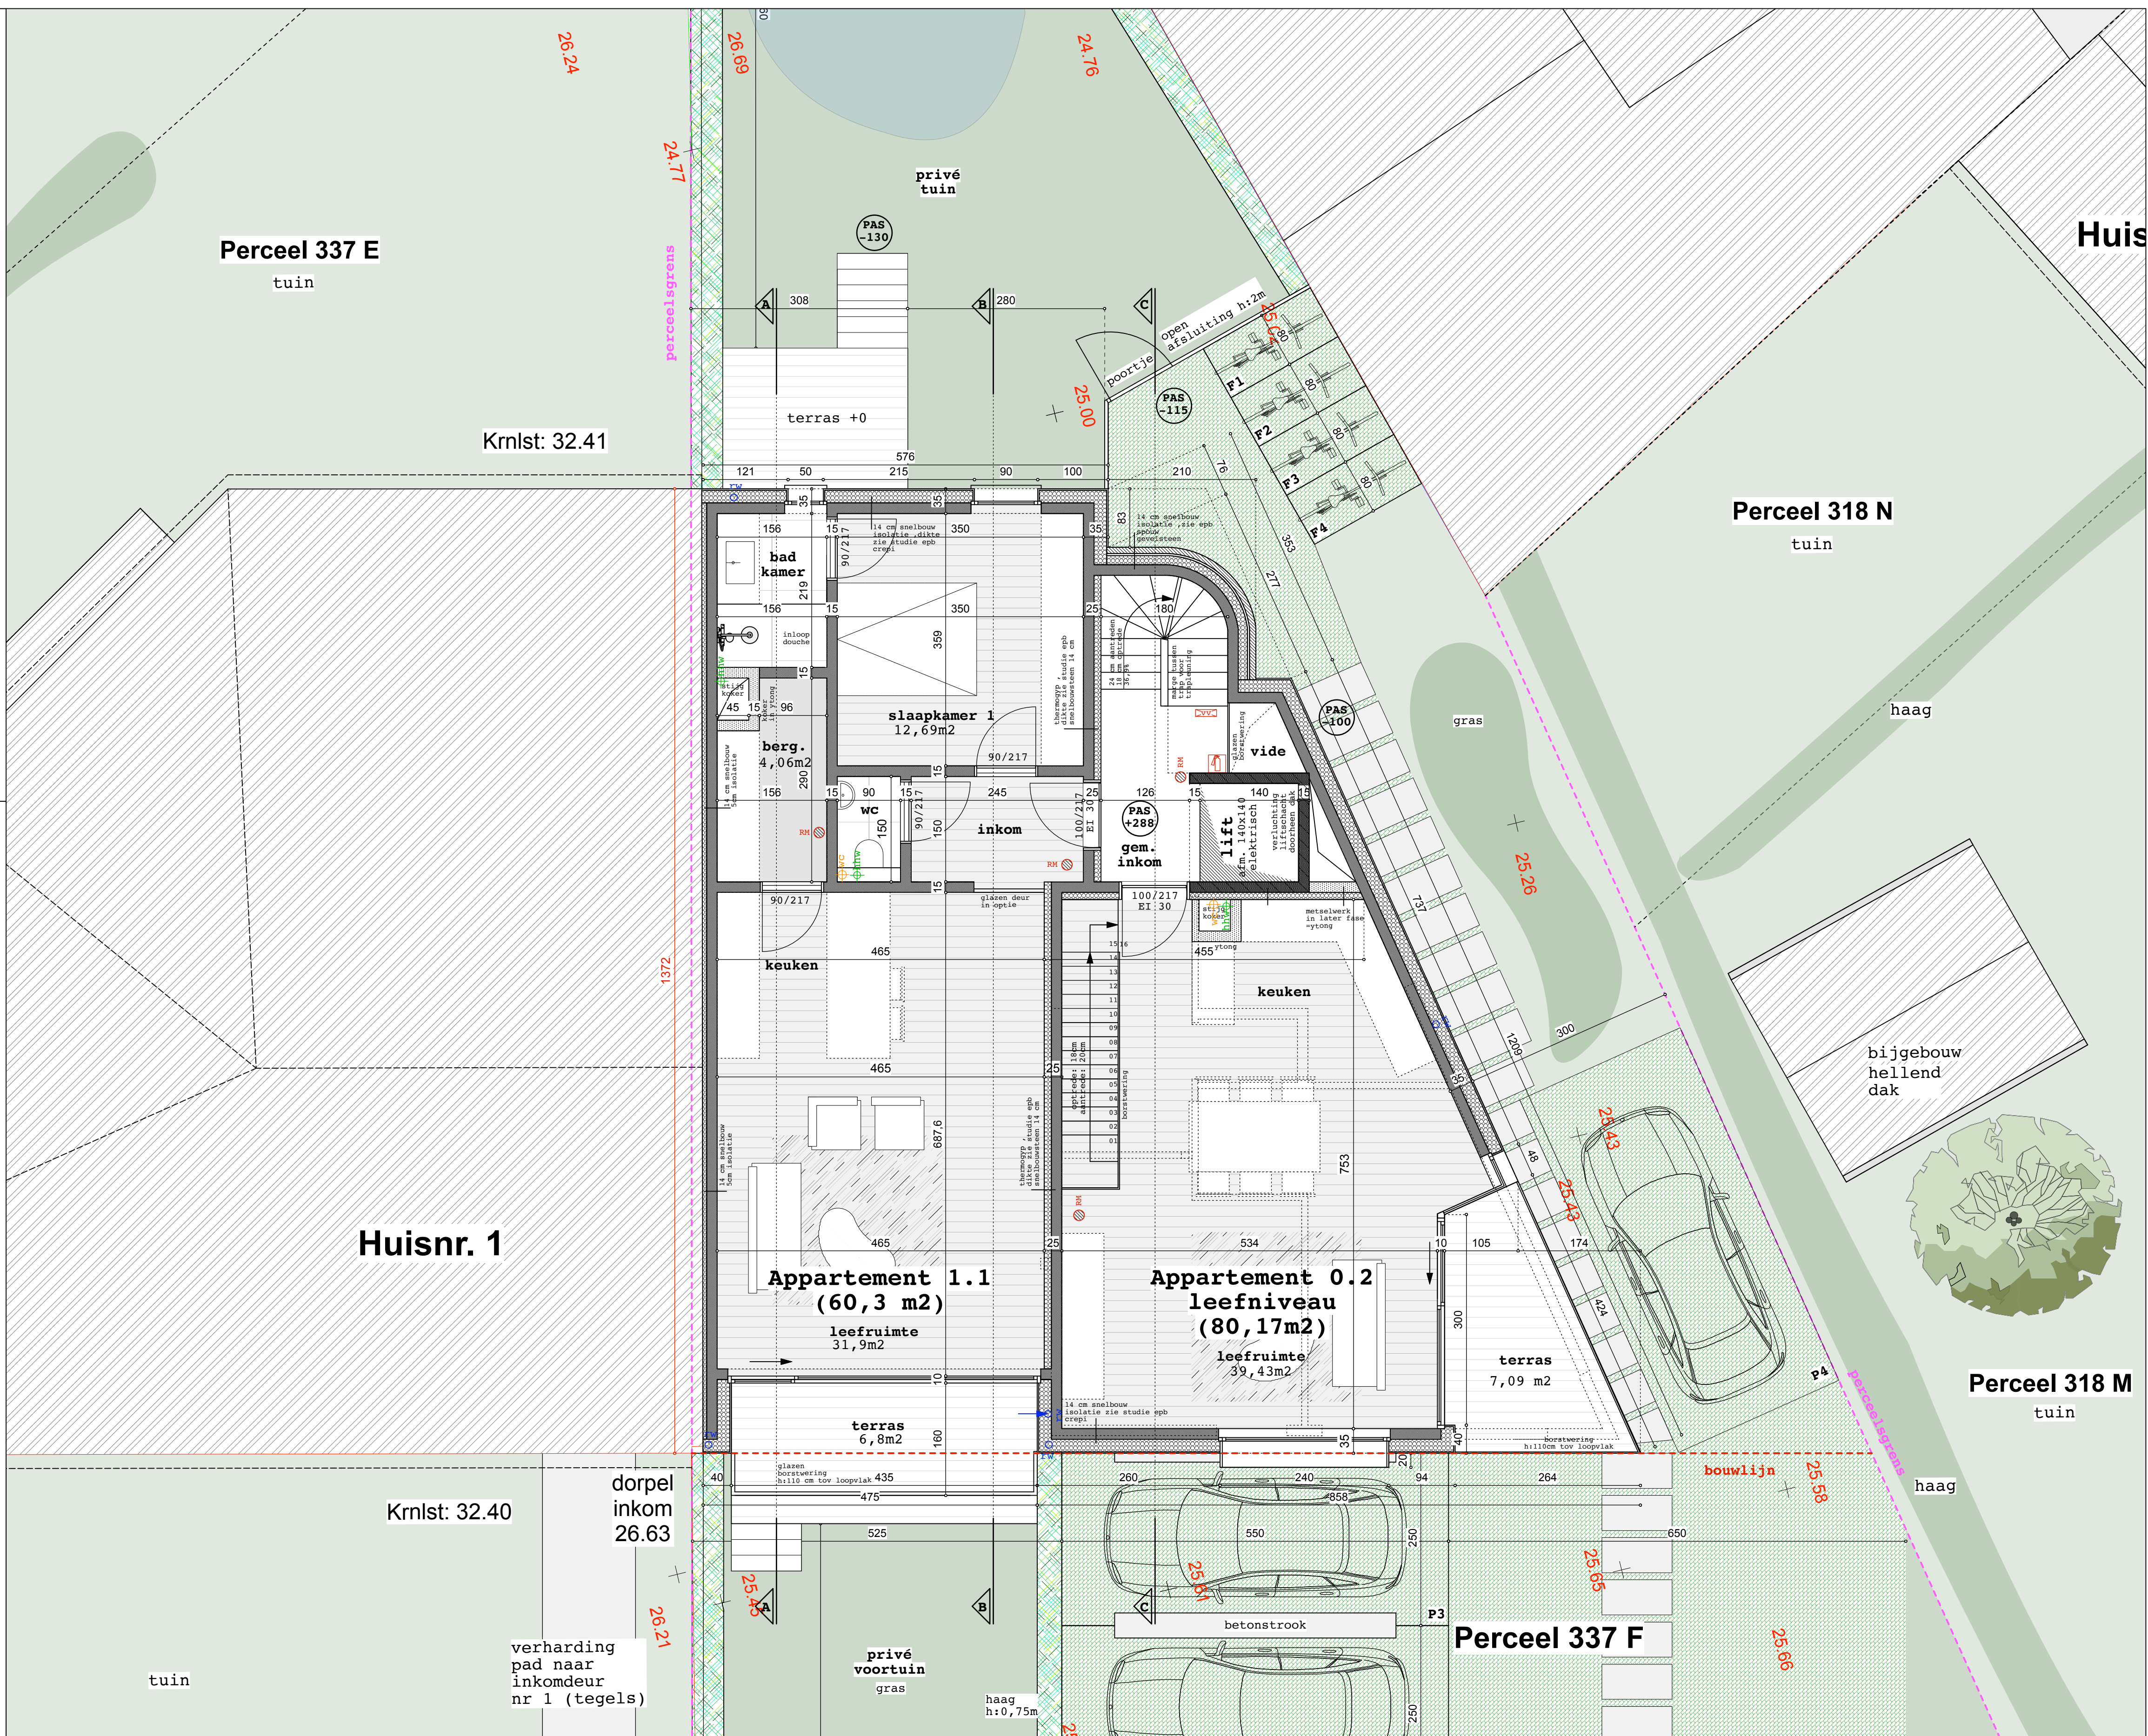

Nieuwe Toestand

Plan Verdieping +1
schaal : 1/50