


Perceel 337 F

perceelsgrens

Perceel 338 N

kroonlijst bijgebouw achteraan 27,90

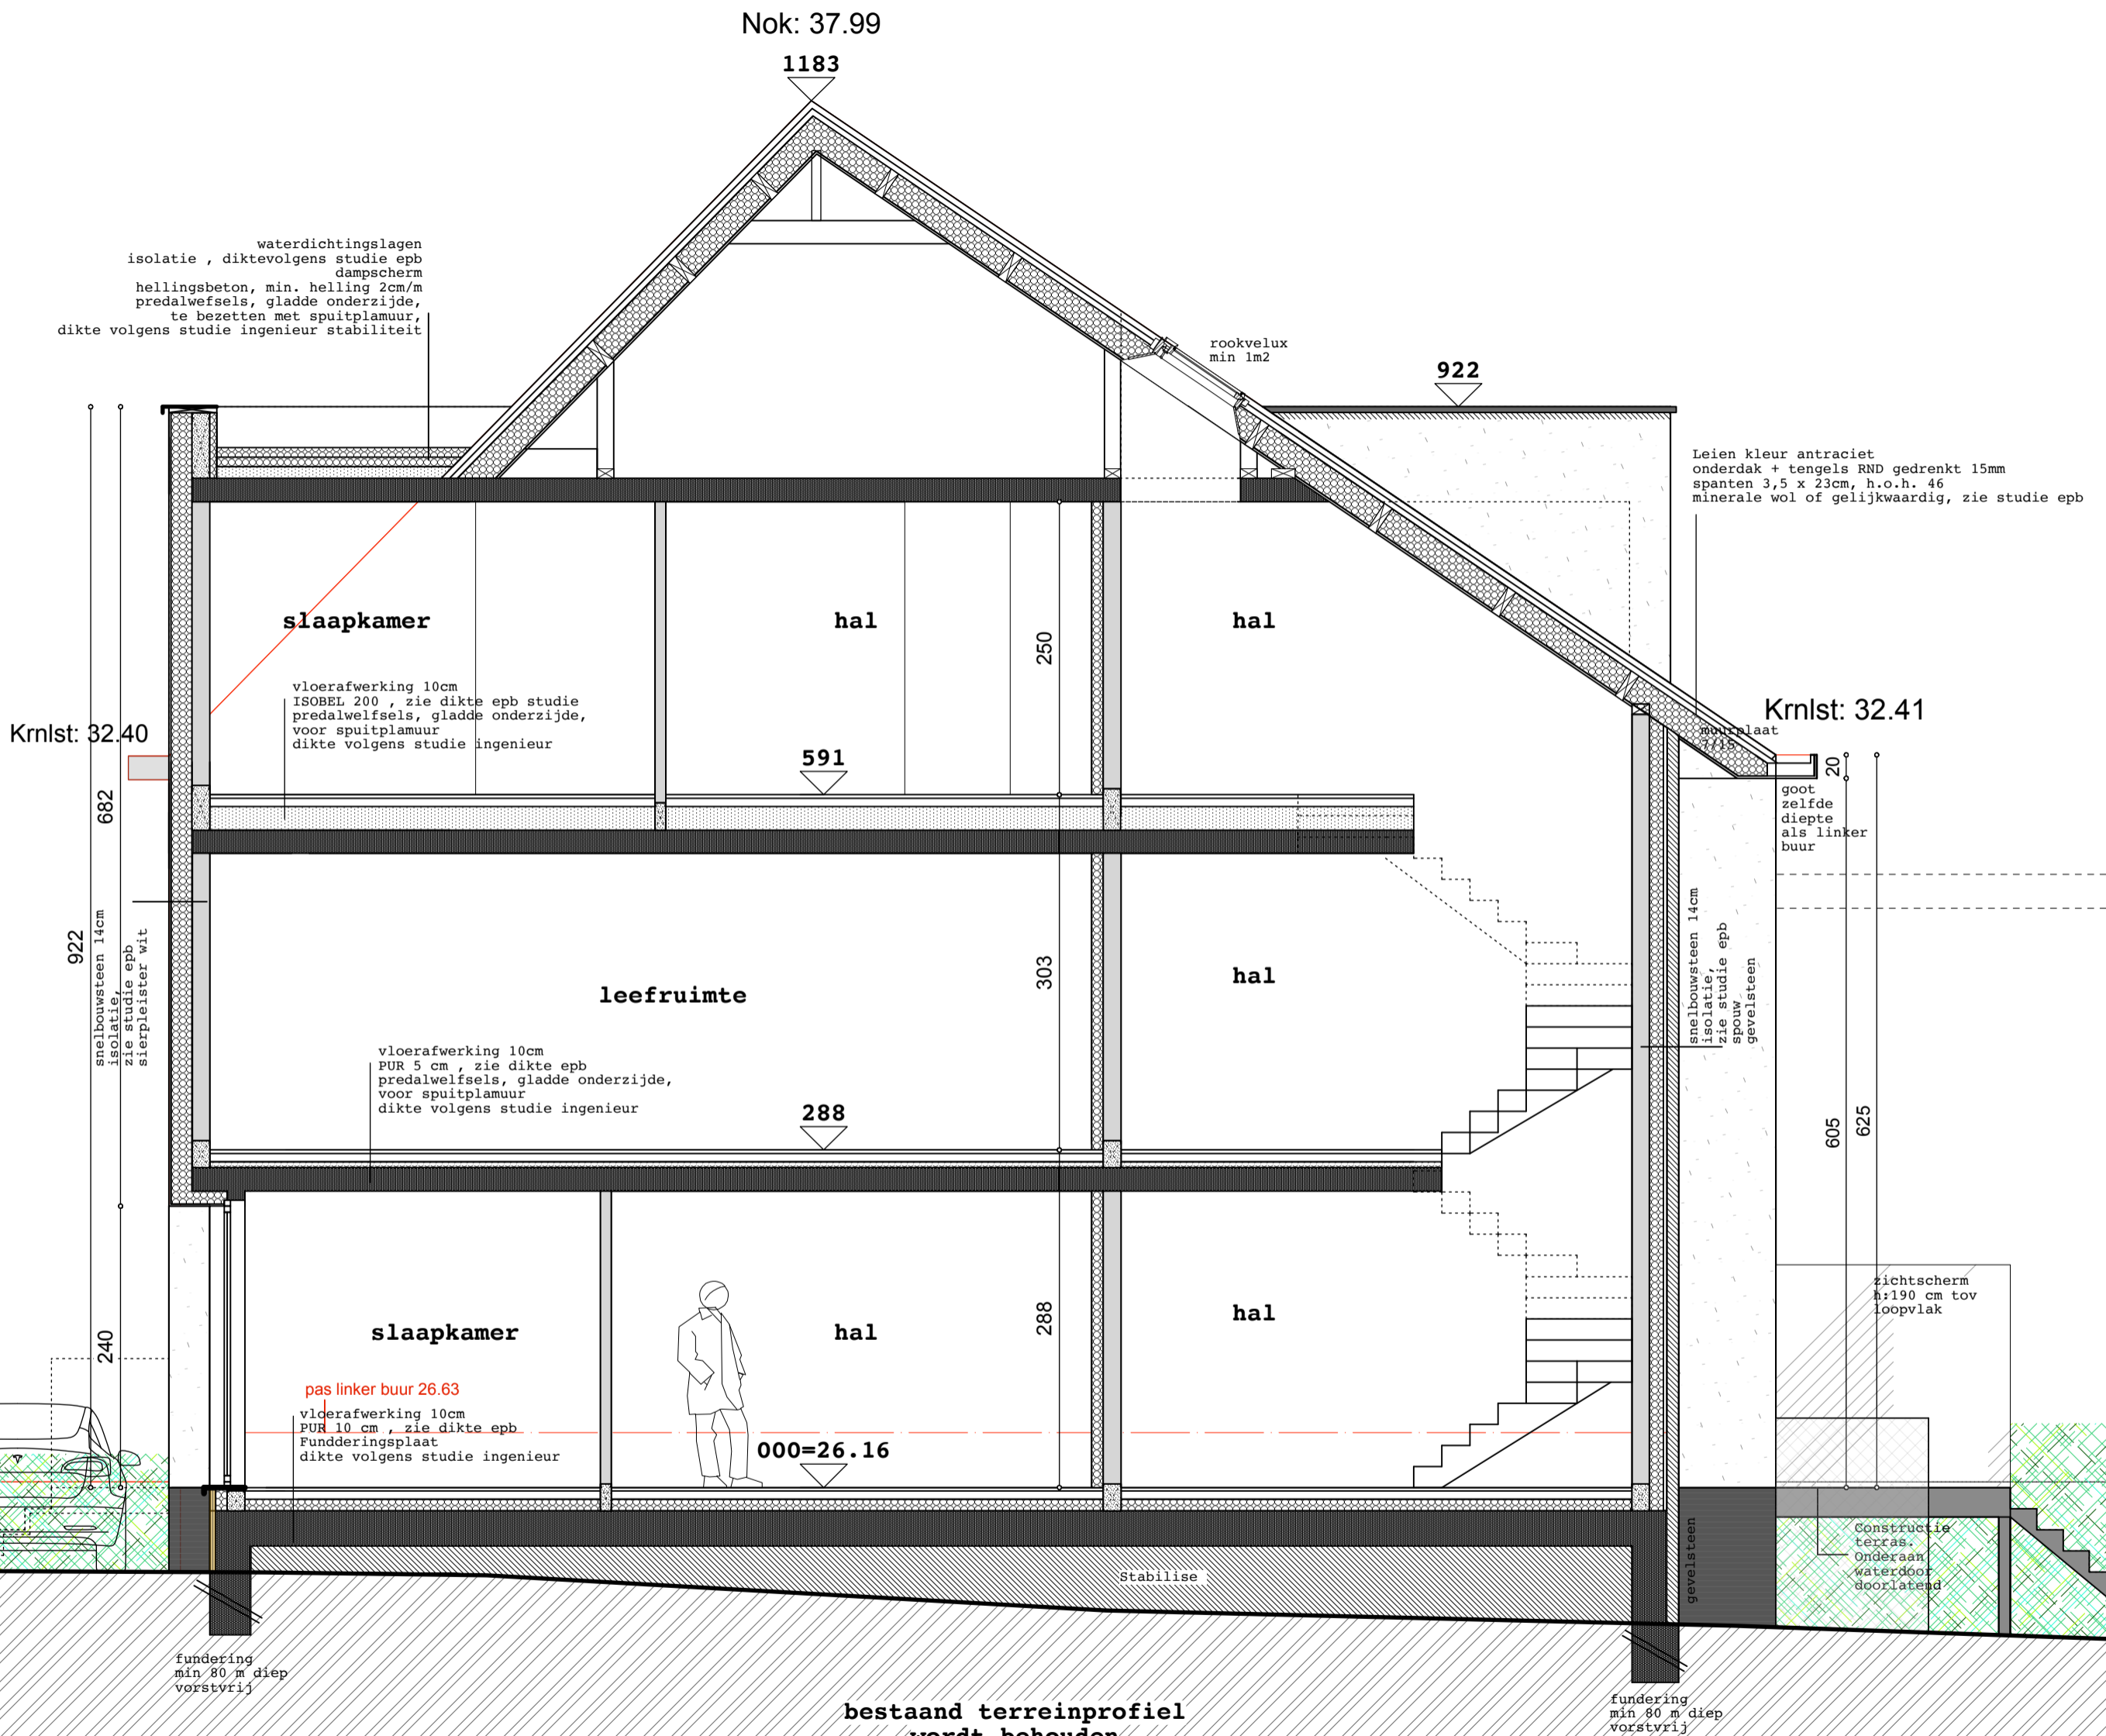

as Astridlaan

steep

perceelsgrens-rooilijn

26.11=005

26.02=014

25.86=031

25.71=-044

25.55=-060

25.45=-072

000=26.16

24.86=-130

Krnlst: 26.69

24.68=-148

kroonlijst bijgebouw rechts 31.39

523

kroonlijst bijgebouw rechts 31.10

494

bestaand terreinprofiel wordt behouden

bestaand terreinprofiel wordt behouden

bestaand terreinprofiel wordt behouden

privé voortuin

privé tuin

tuinberging

Nieuwe toestand

Doorsnede CC
schaal : 1/50

