
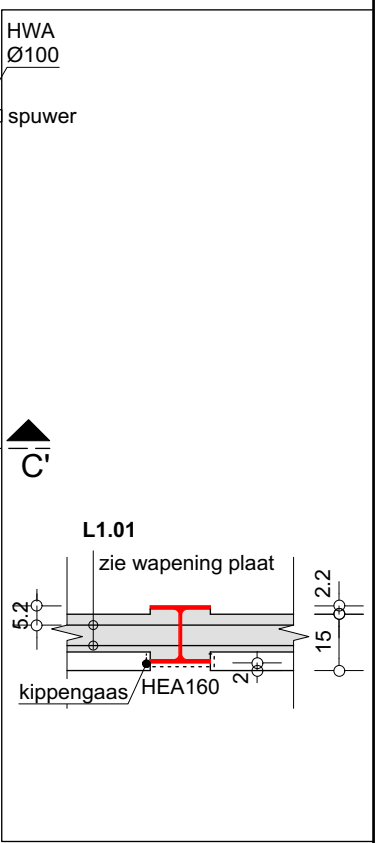


\*2 er wordt geen uitsparing in de vloerplaat bedekking 1e verdieping voorzien (leidingen worden doorgeboord)

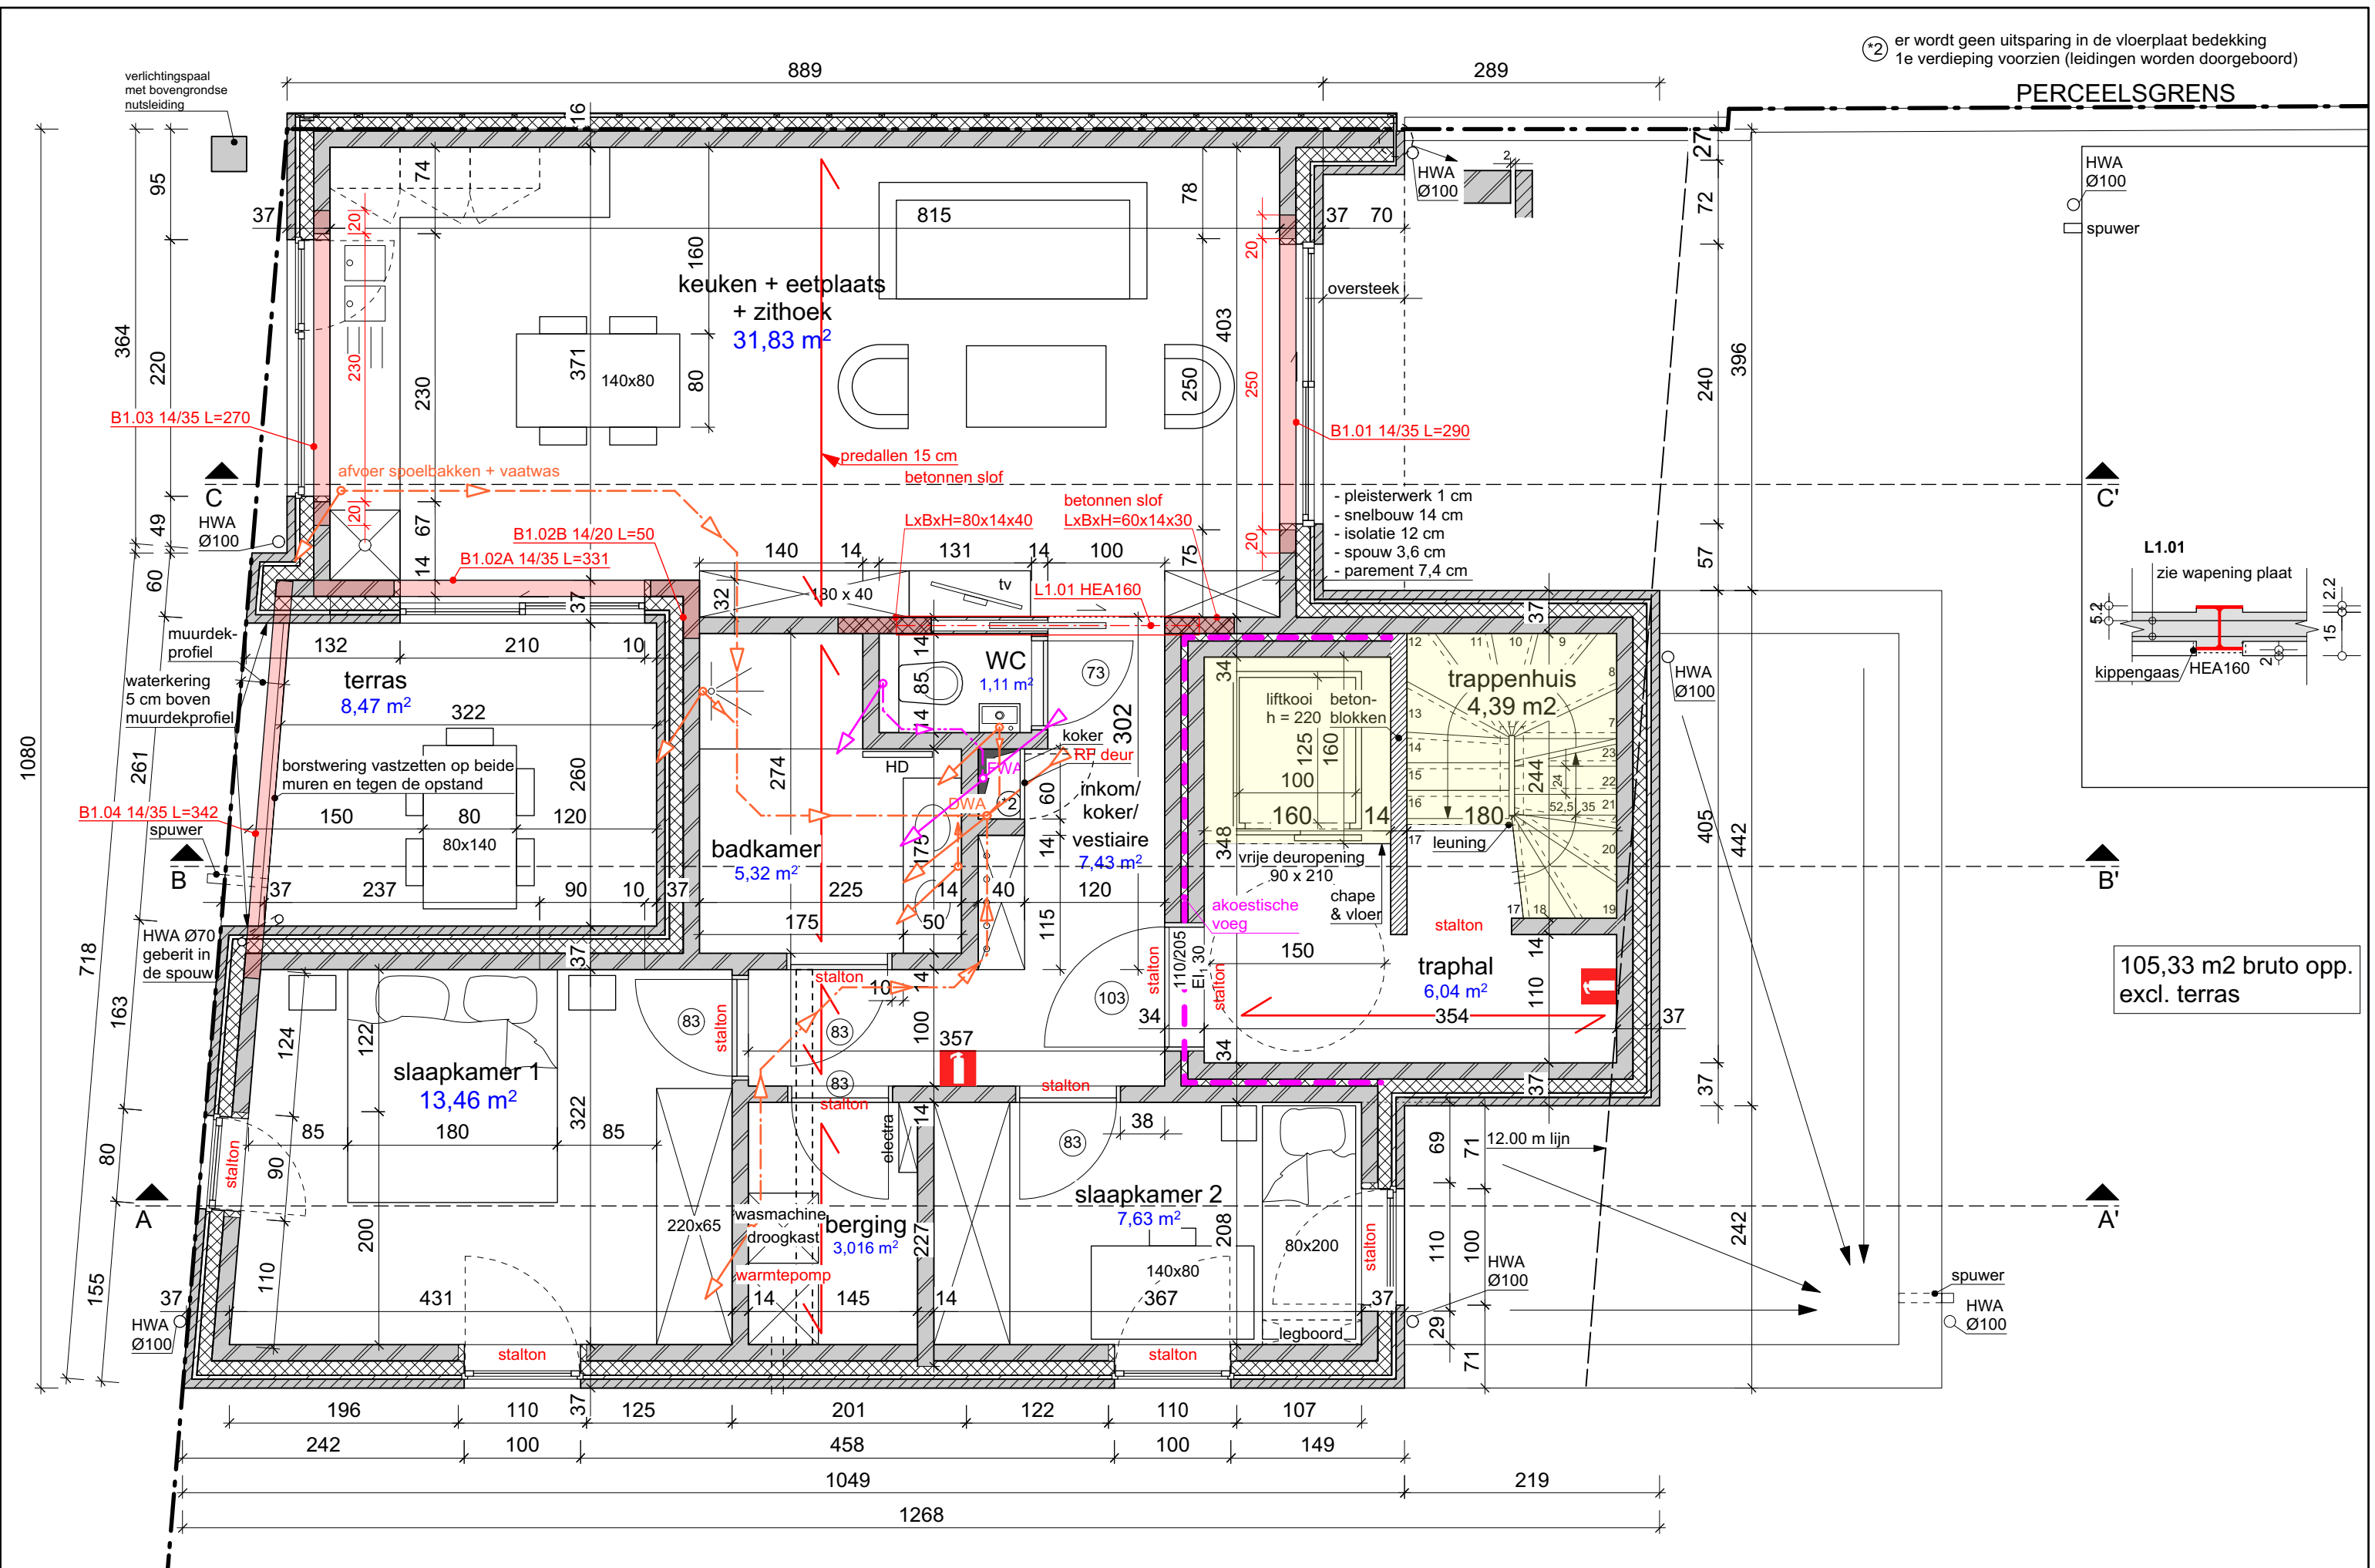

105,33 m<sup>2</sup> bruto opp. excl. terras

<b>Grondplan 1e verdieping: nieuwe toestand</b> PLAN	ALLE PLANNEN EN ONTWERPEN BLIJVEN EIGENDOM VAN HET ARCHITECTENBUREAU EN MOGEN ONDER GEEN ENKELE VORM GEDUPLICEERD WORDEN ZONDER VOORAFGAANDELIJKE TOESTEMMING	<b>07</b> PLANNR.	26-03-2024 24-01-2024 11-12-2023 08-12-2023 28-08-2019	1/50 (A3) SCHAAL	180859 DOSSIER	<b>BSVB BV.</b> BOUWHEER
			INDEX DATUM			