
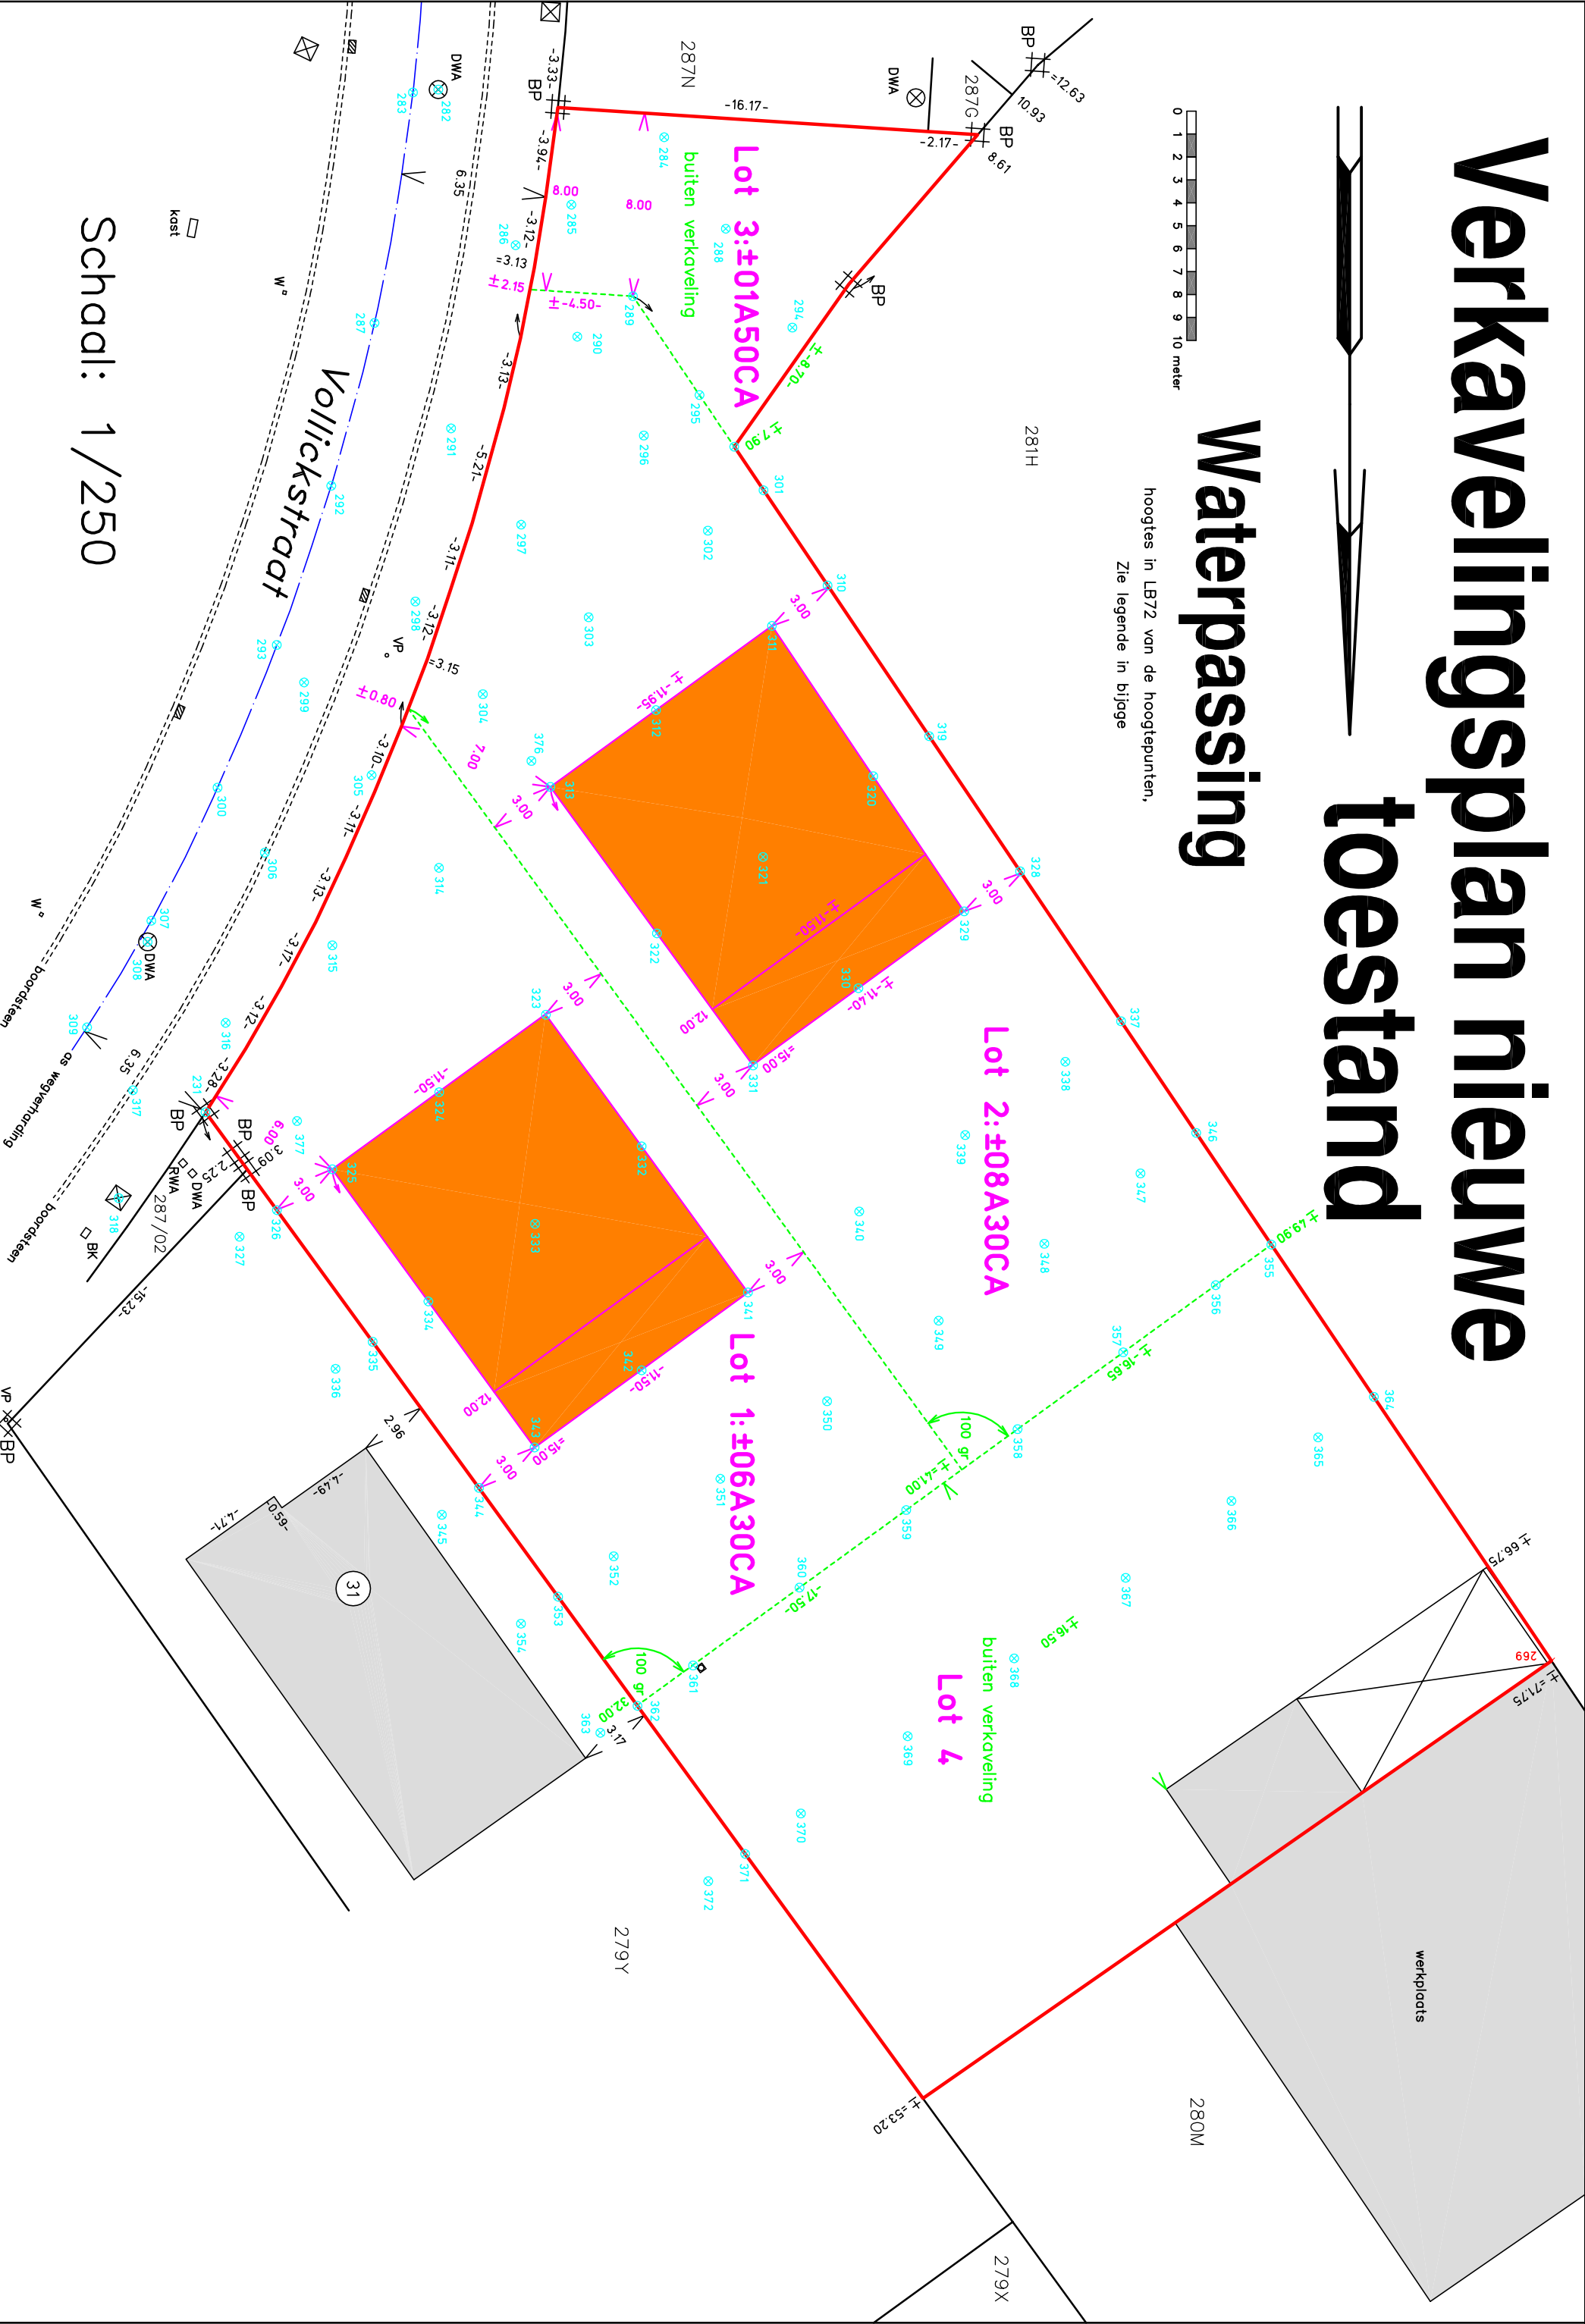


Verkavelingsplan nieuwe toestand

Waterpassing

hoogtes in LB72 van de hoogtepunten,
Zie legende in bijlage

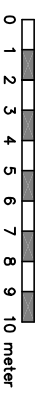

Schaal: 1/250