



A02	C1C		
ECHELLE			
A	B	C	D
E	F	G	DATE

A02	C1C		
EHELLE			
A	B	C	D
E	F	G	DATE

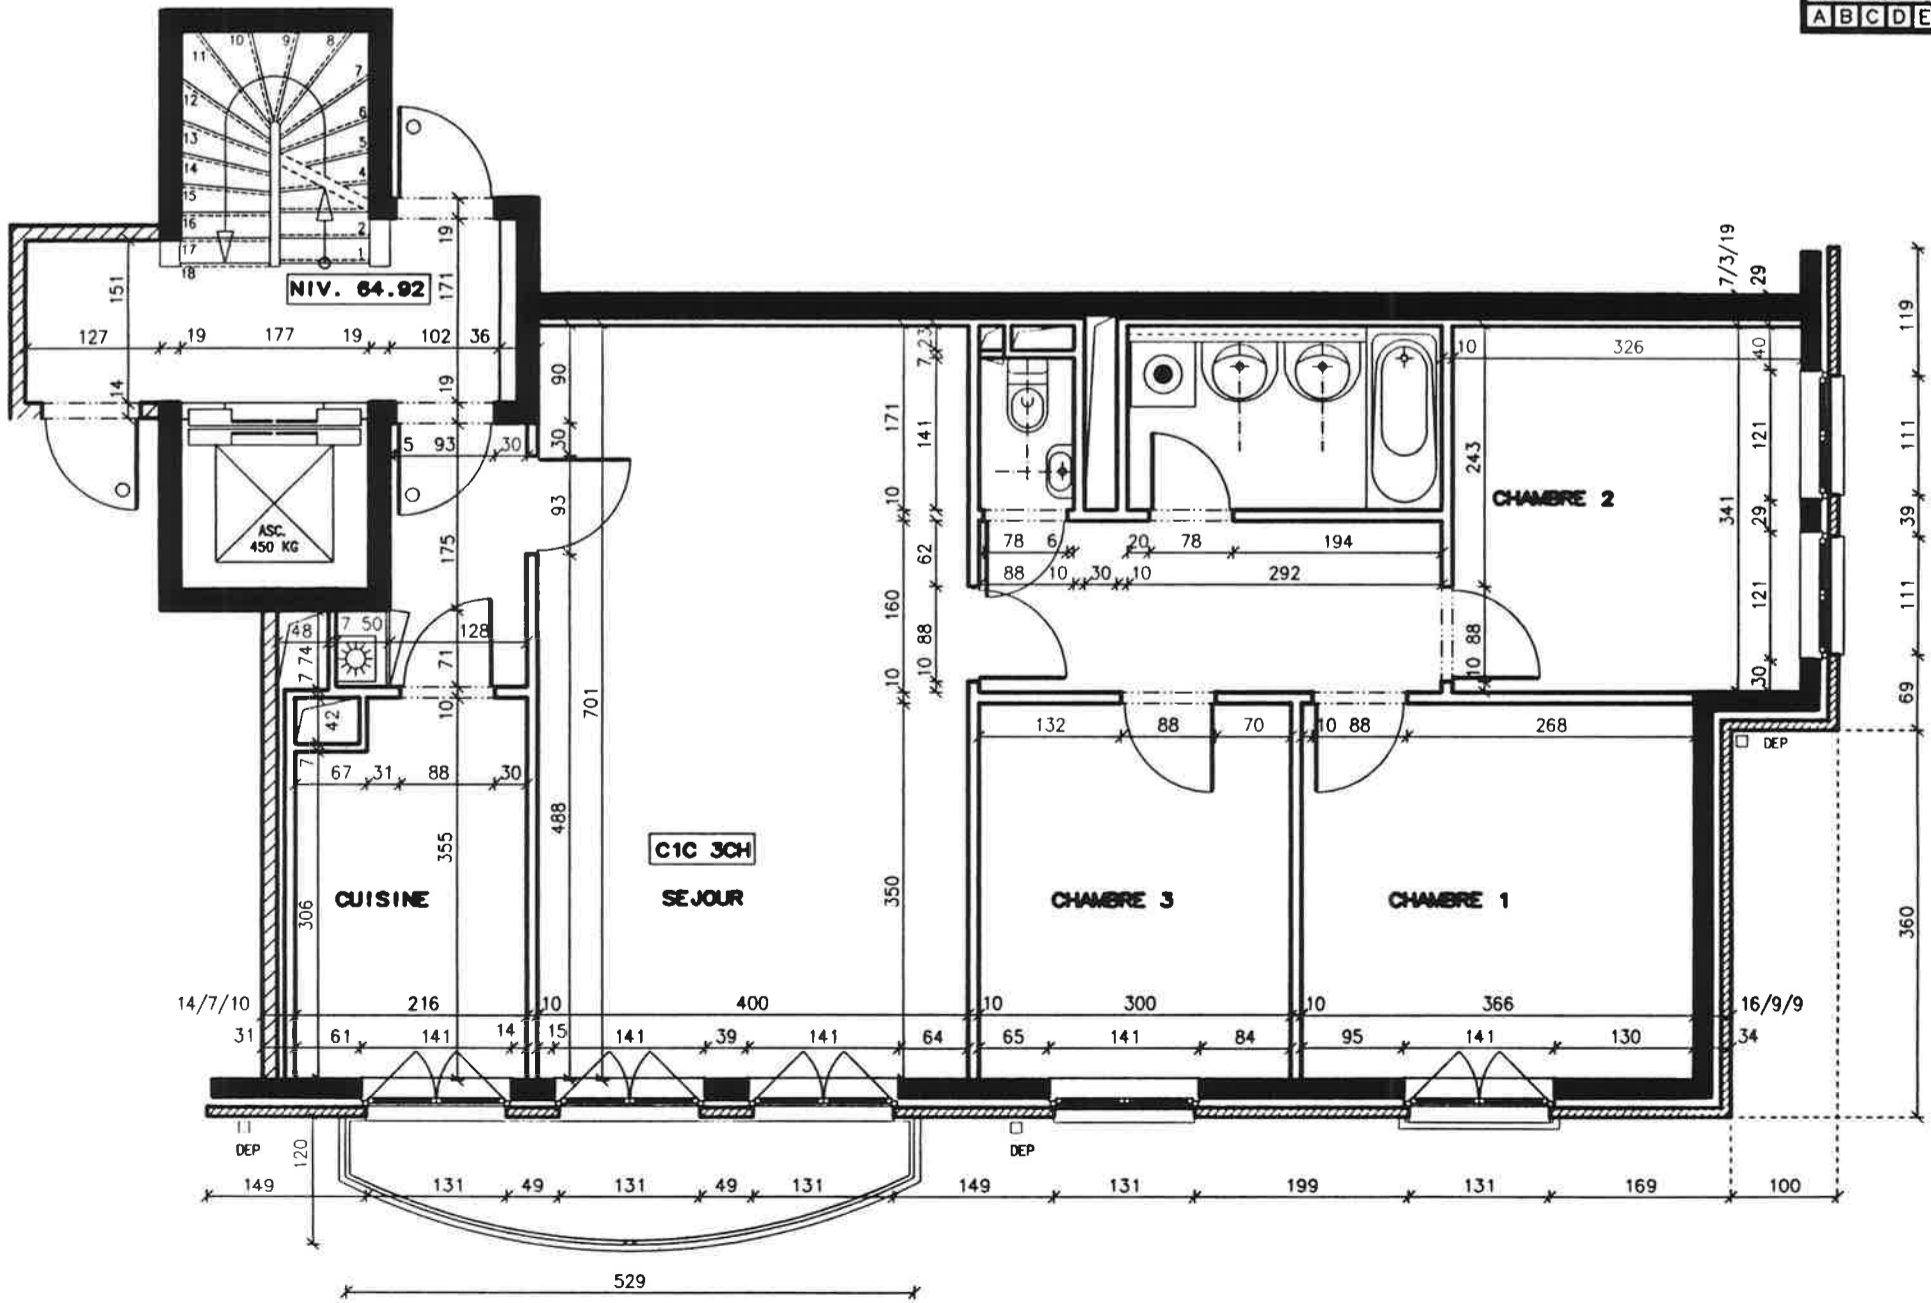


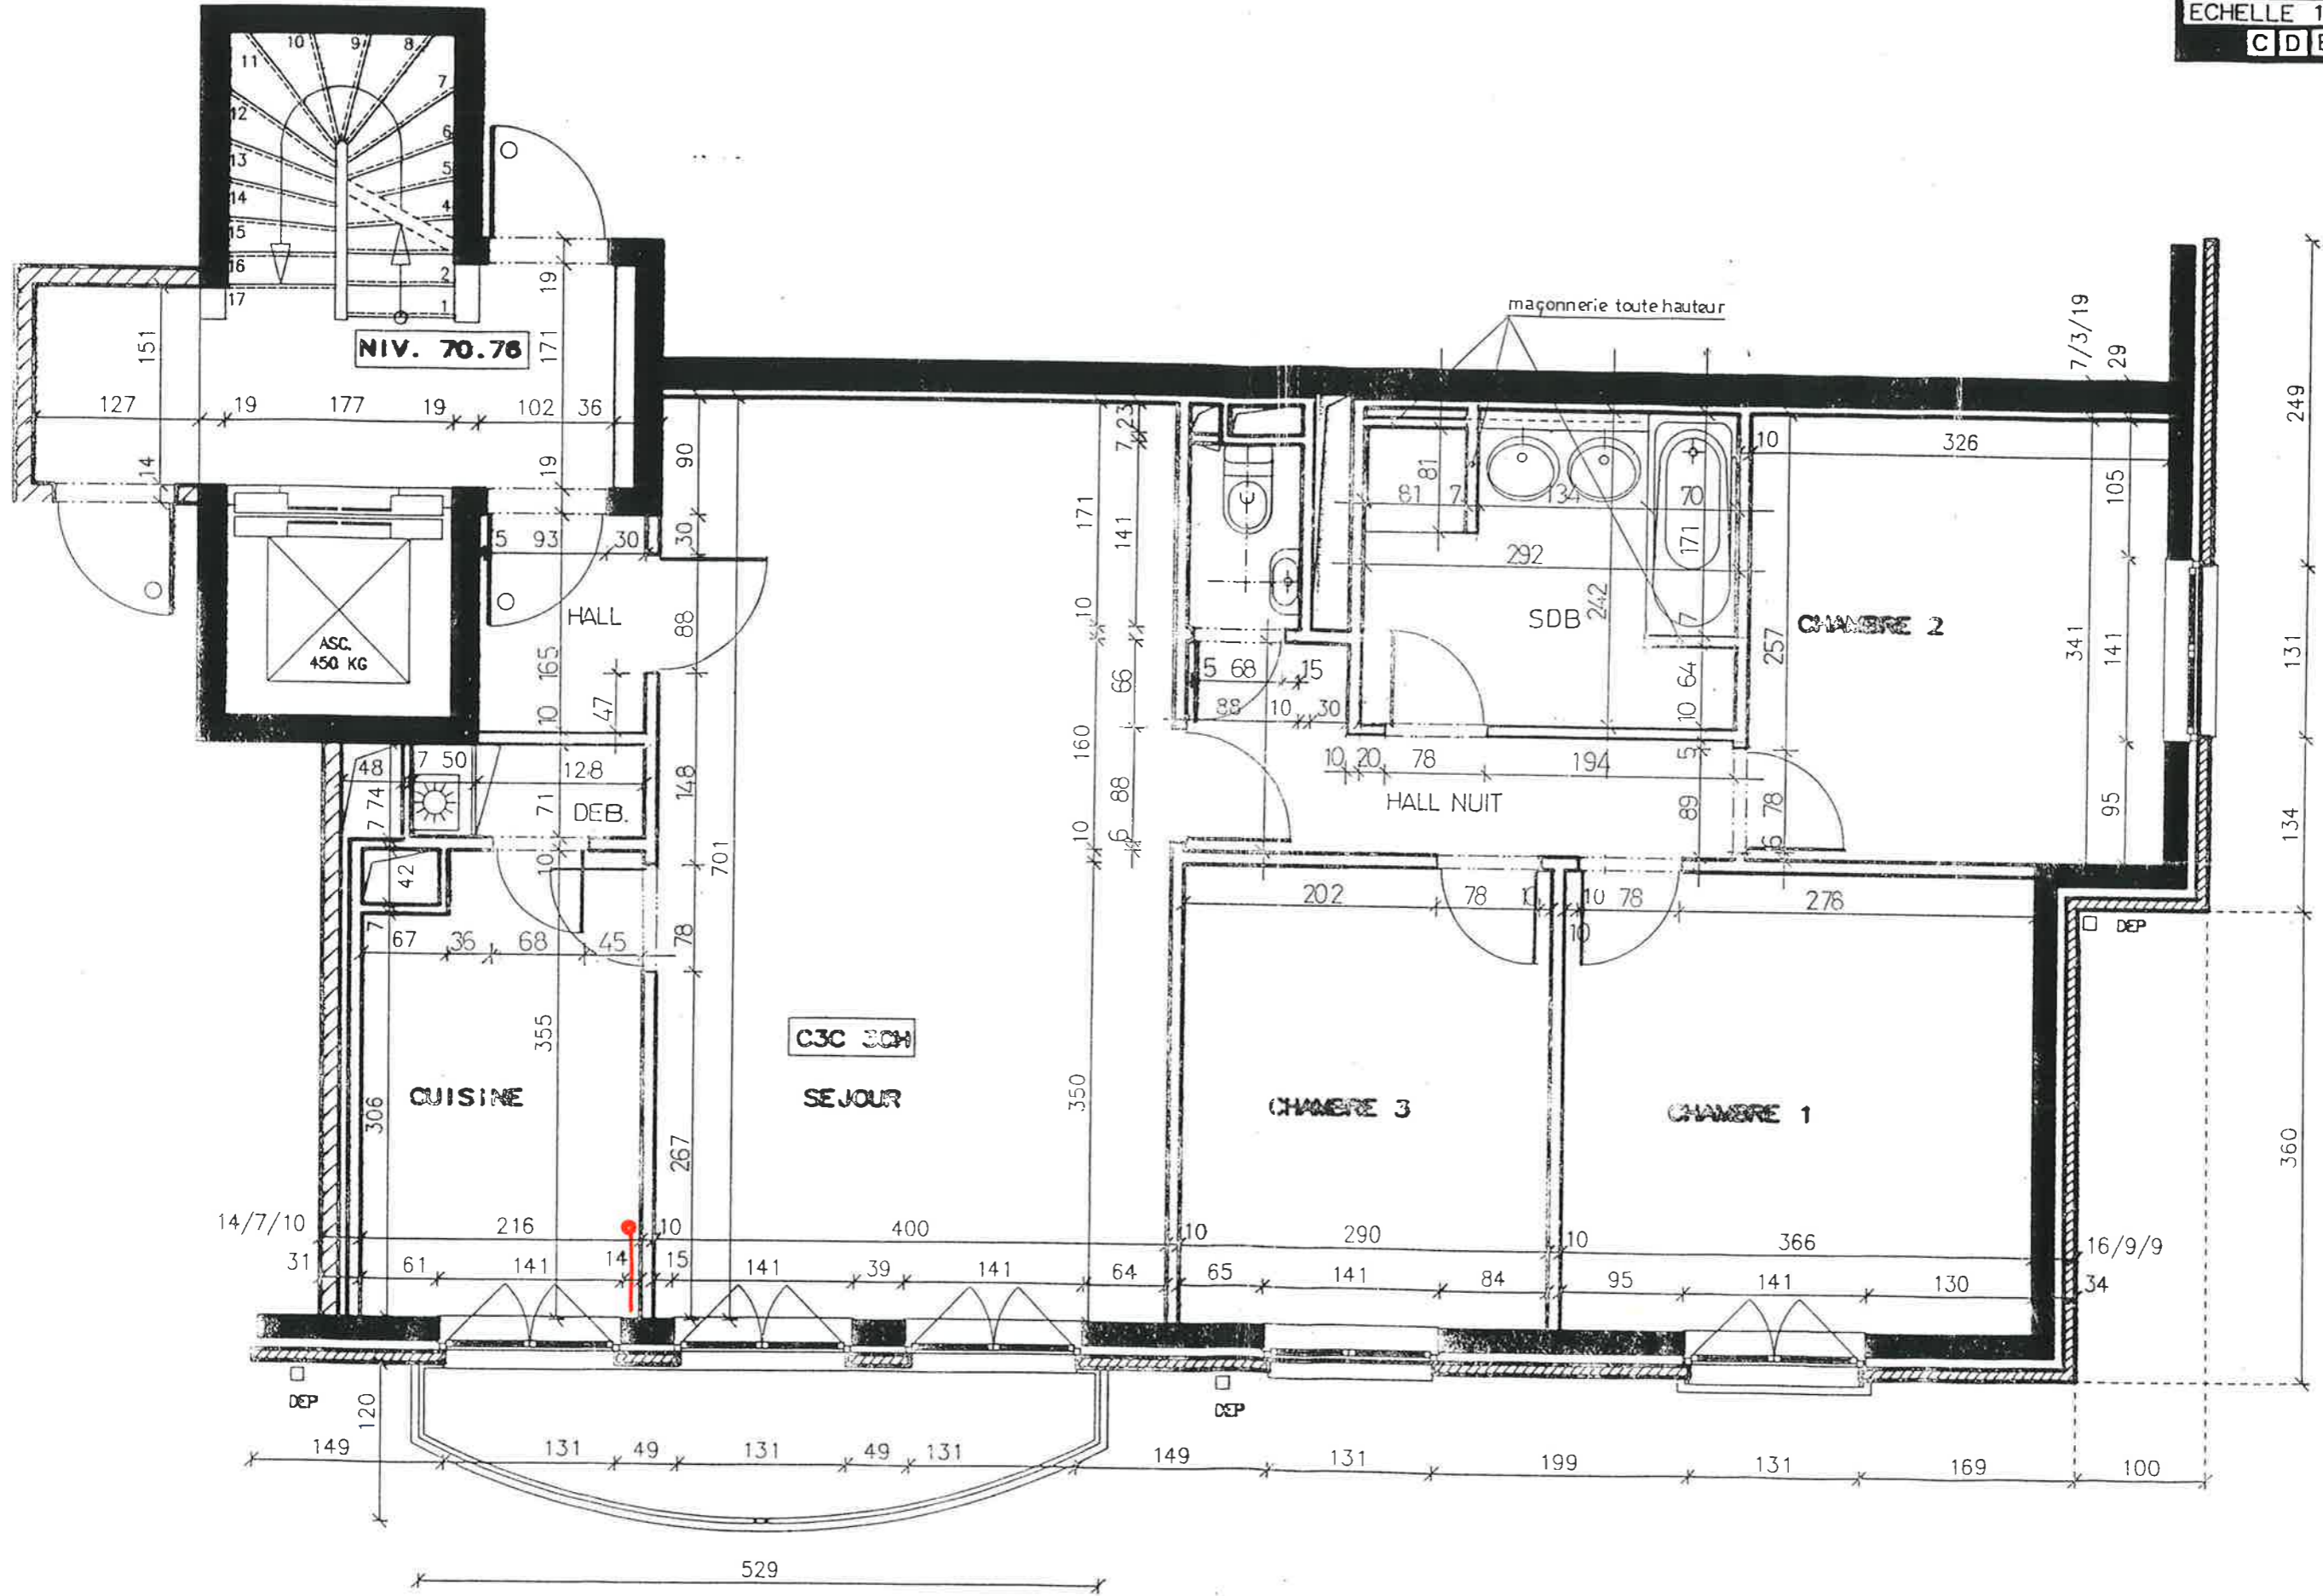

RADIATEUR DE 94CM / AVEC VANNE


BON POUR EXECUTION

A02	C3C	MO	SAN
ECHELLE 1/50			CH
C	D	E	F
G	DATE		

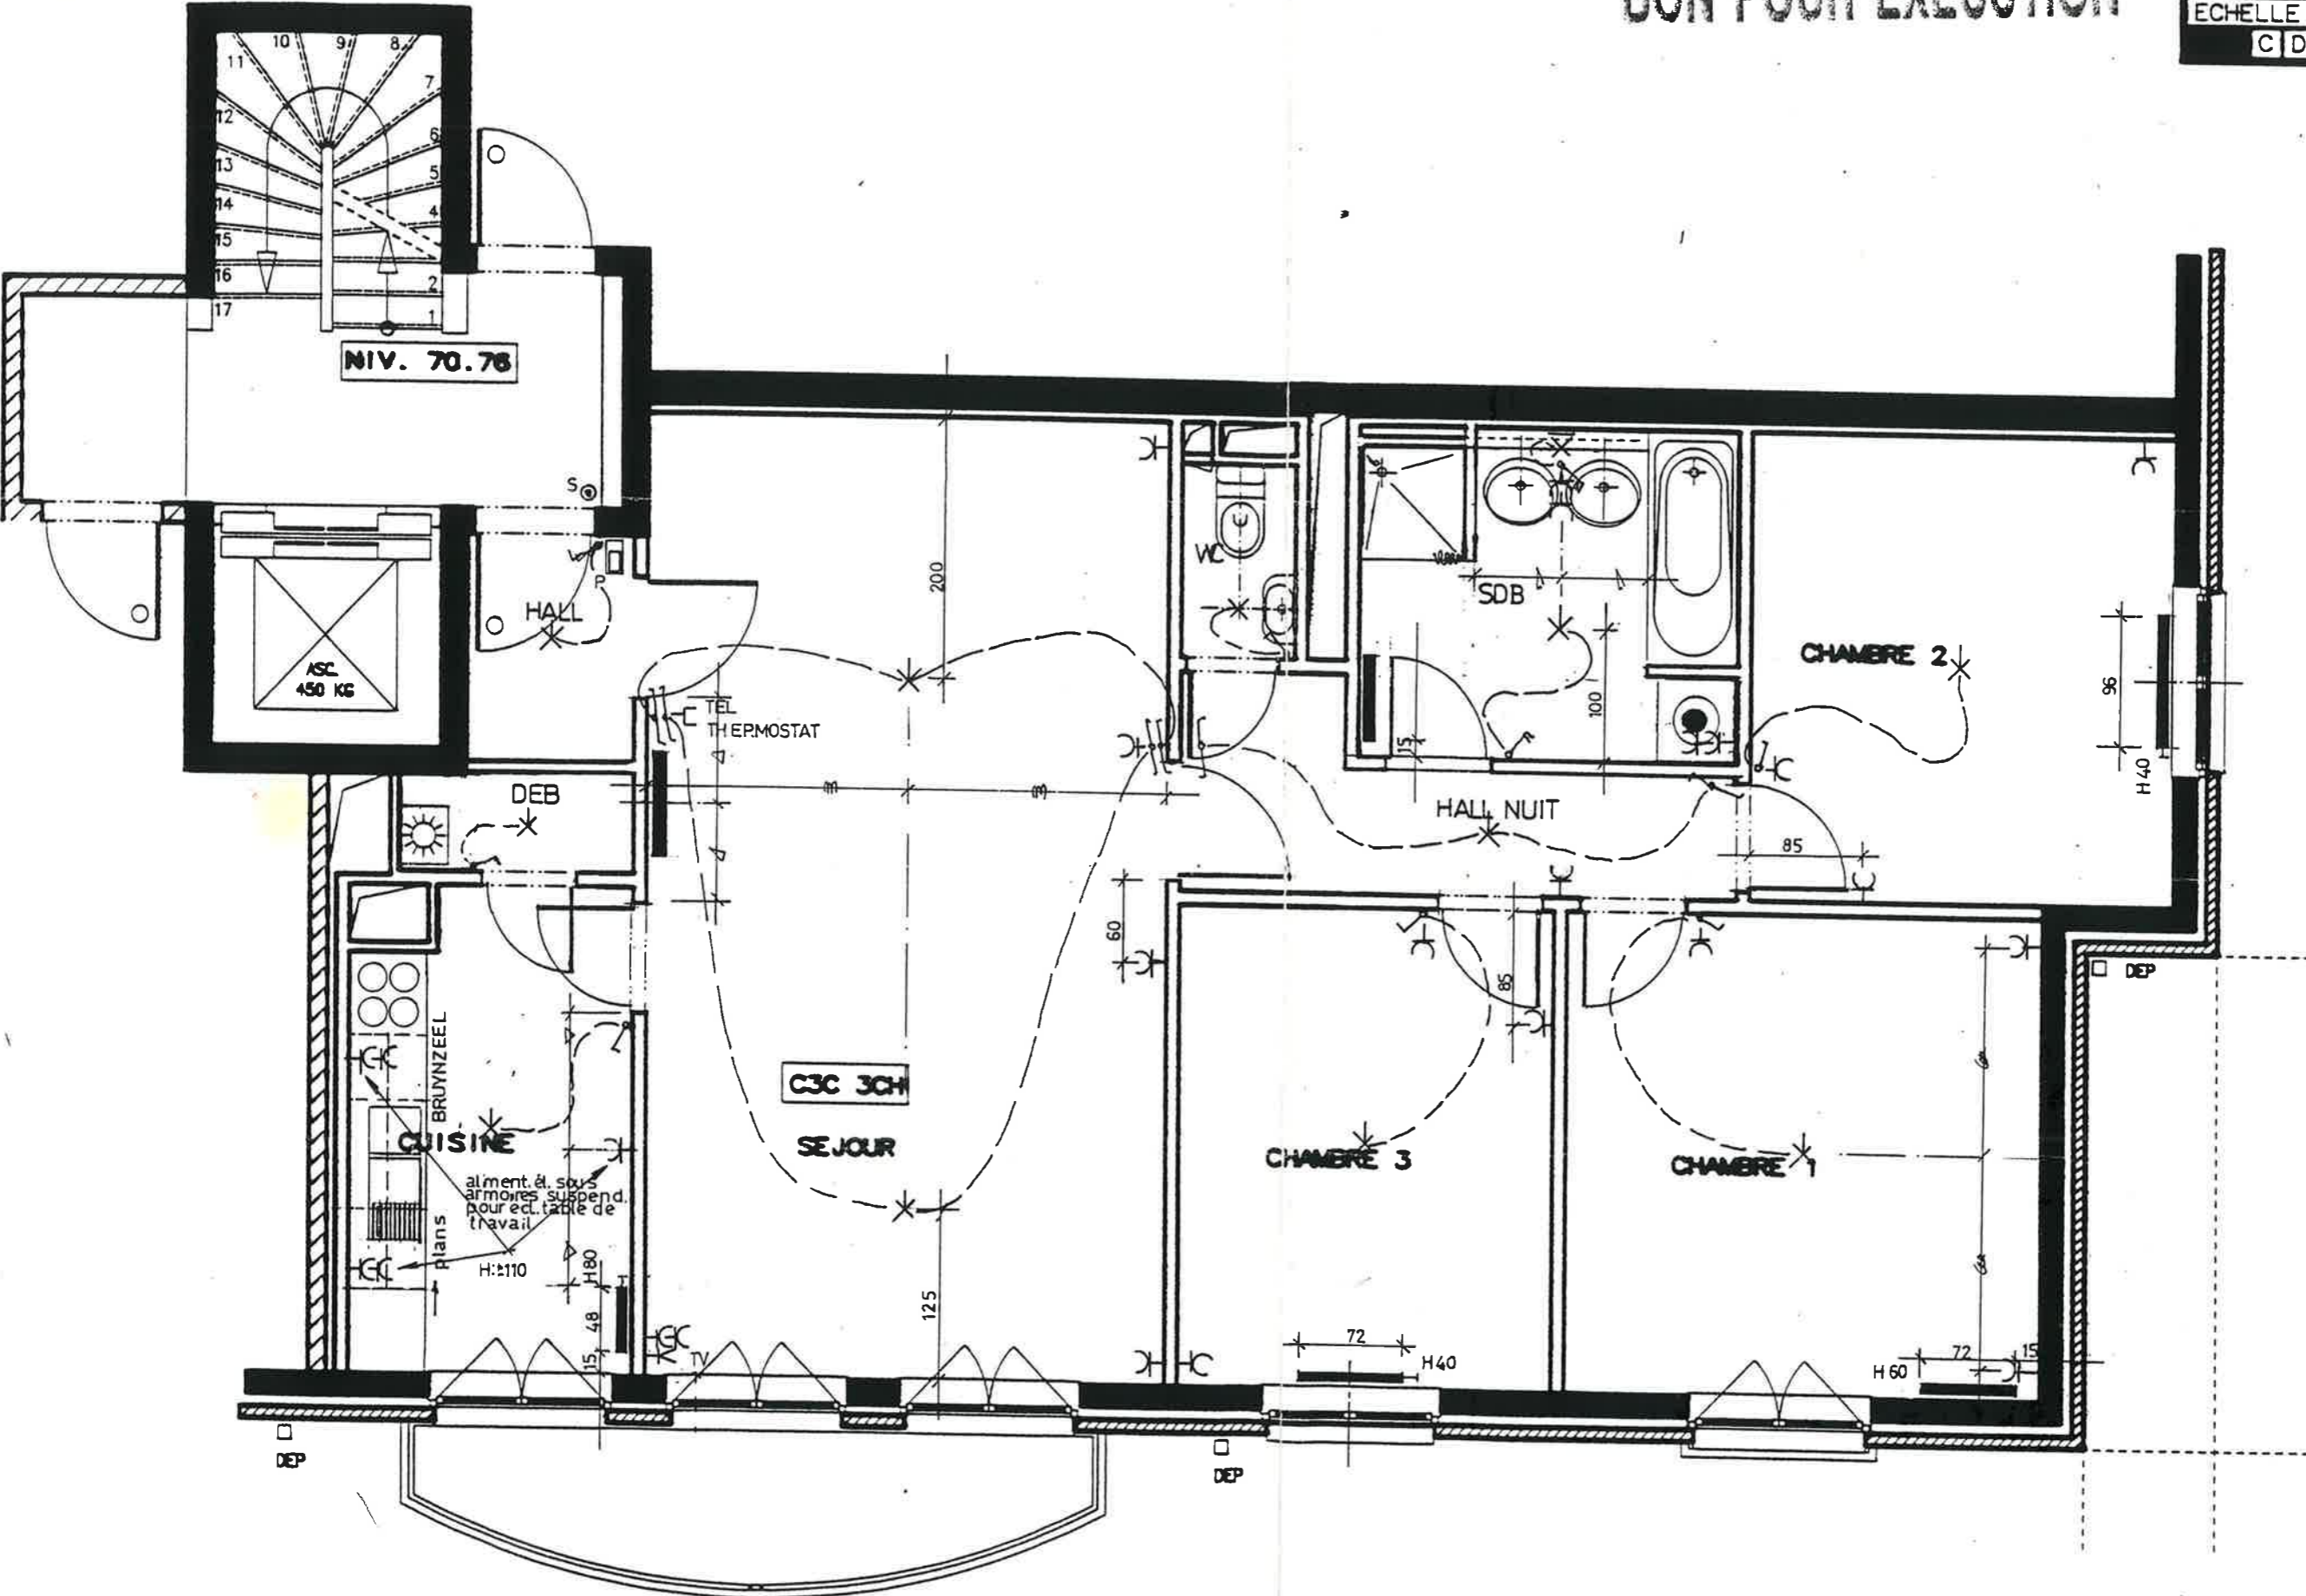

REMARQUE: prises doubles pose horizontale

NOTE IMPORTANTE: pour garantir le bon fonctionnement de la chaudière il est impératif de fermer la porte cuisine/débarras

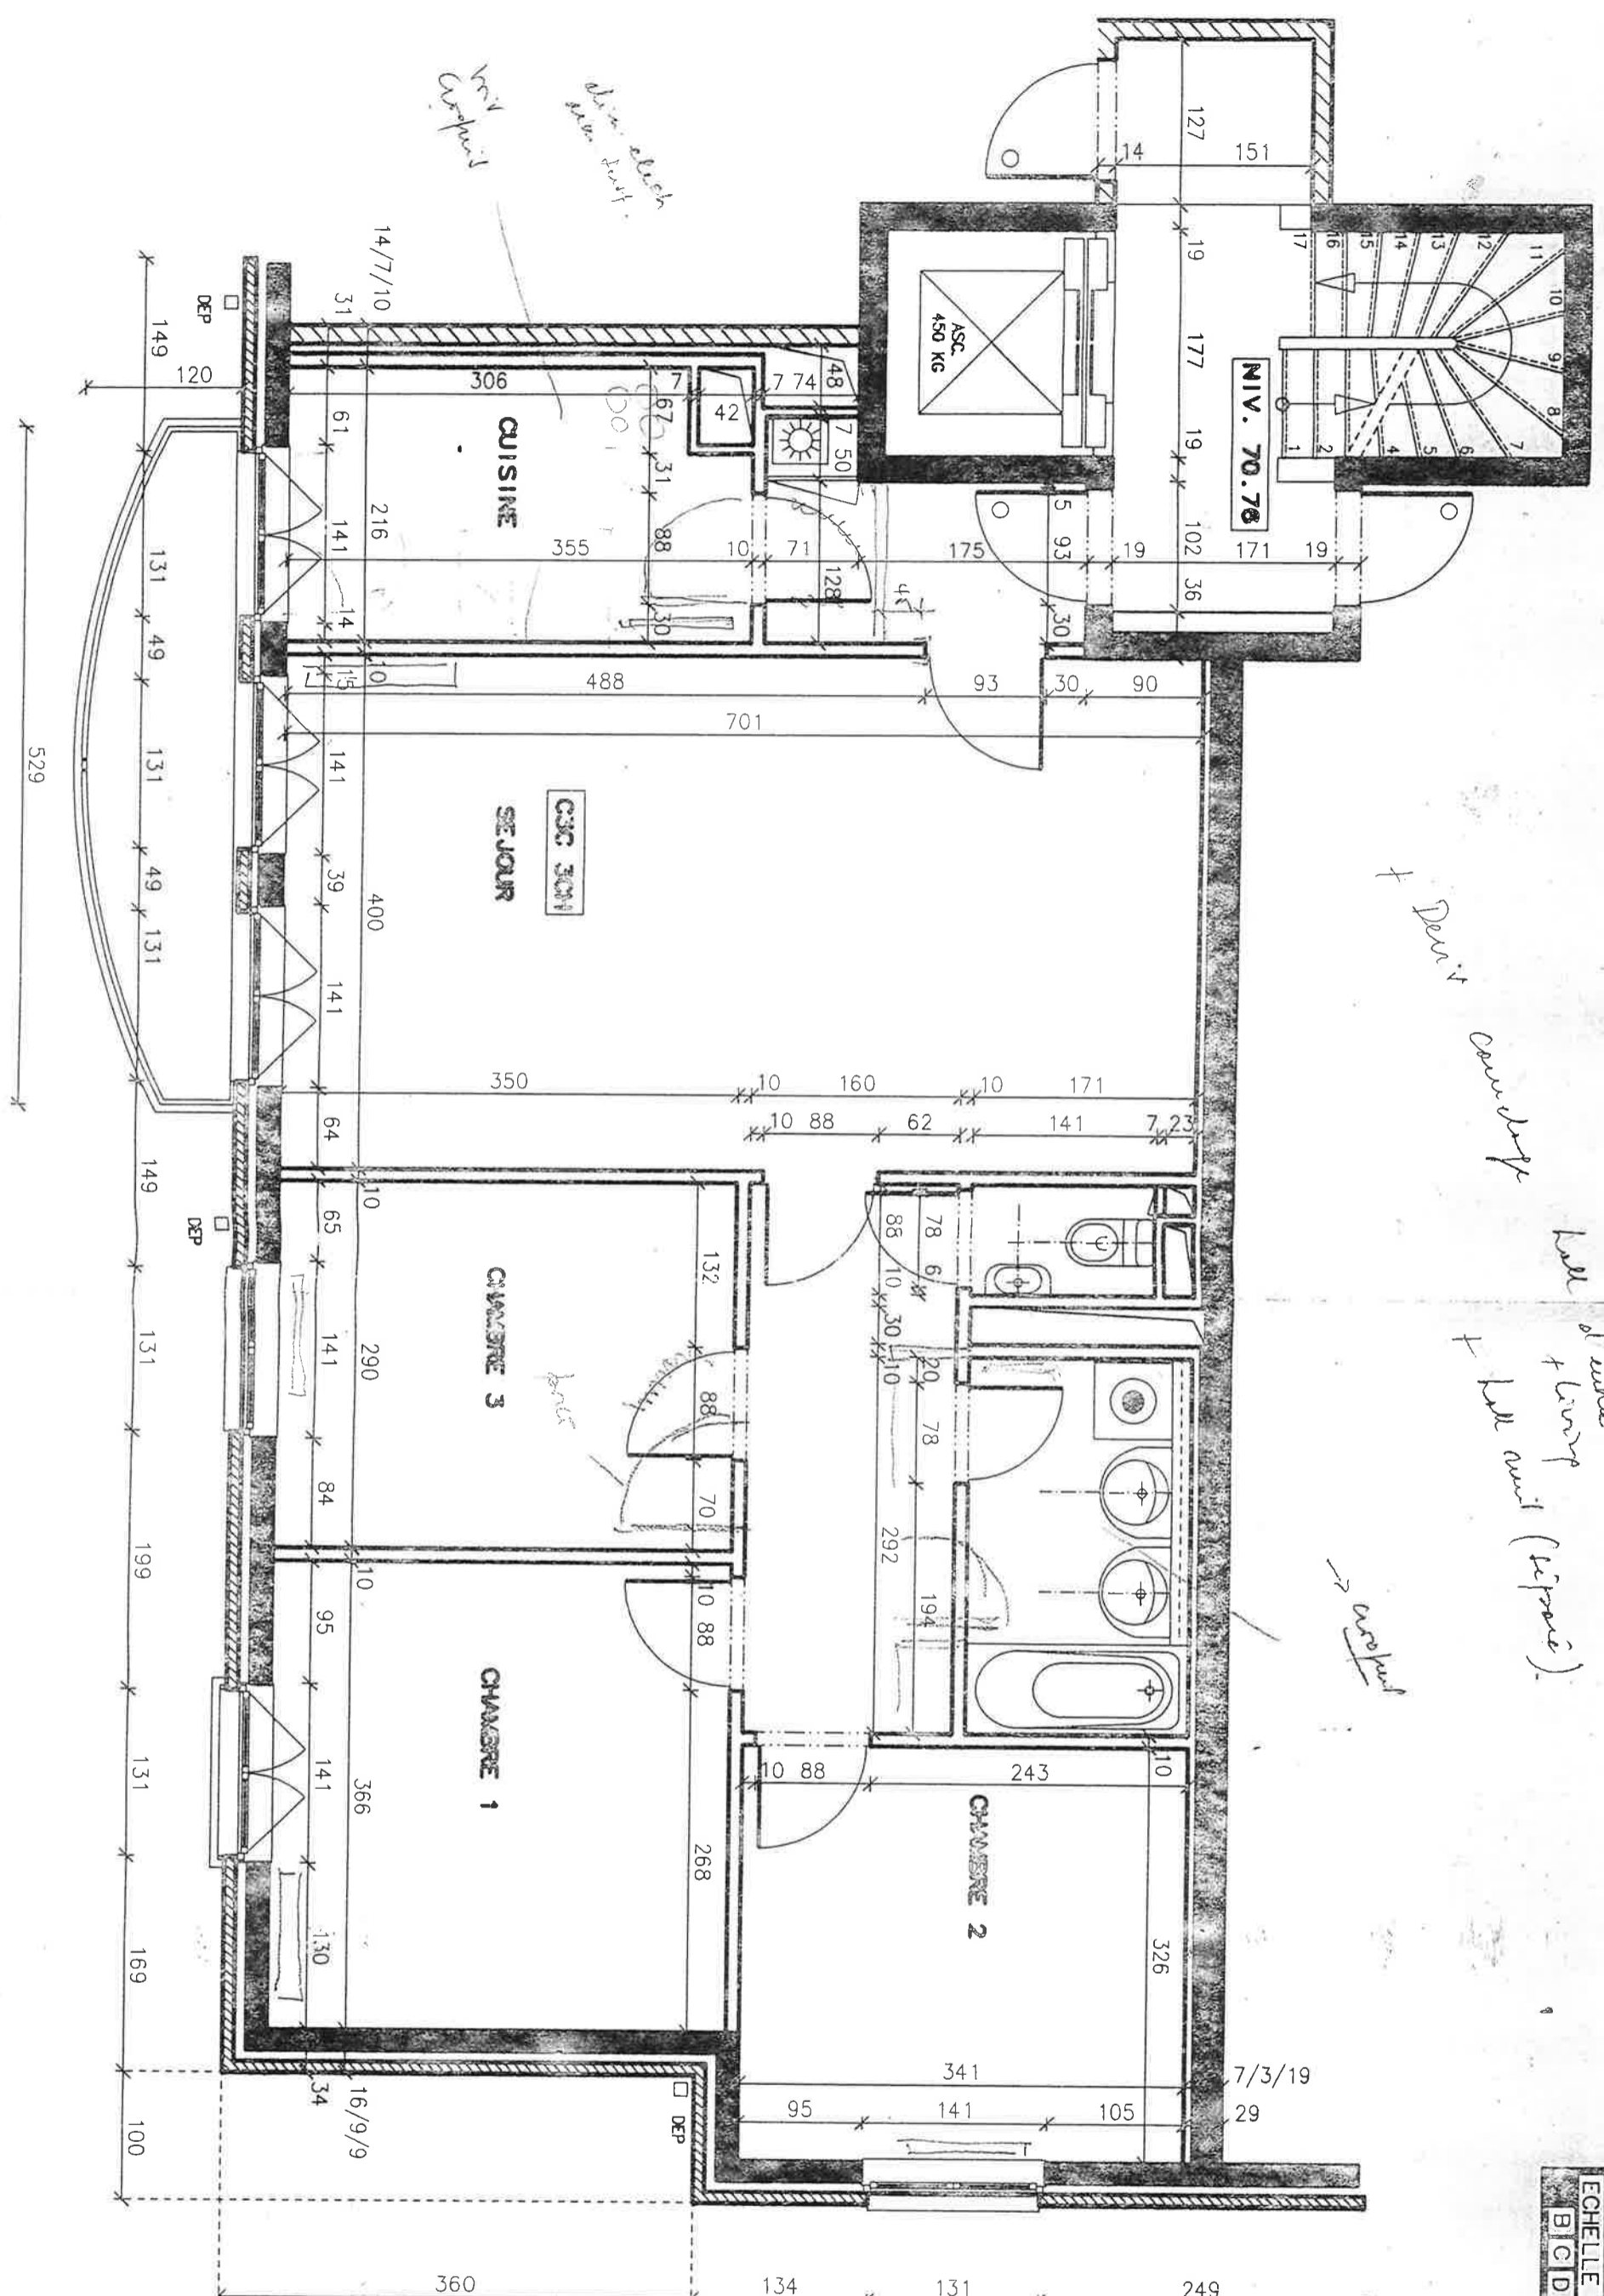

Voy. Couronné
dim. éléct. des. surt.

Dépense
Hall d'entrée + living + living (separate)
CSC 30M

A02	C3C	MO	AR
ECHELLE 1/50			
B	C	D	E
F	G	DATE	

