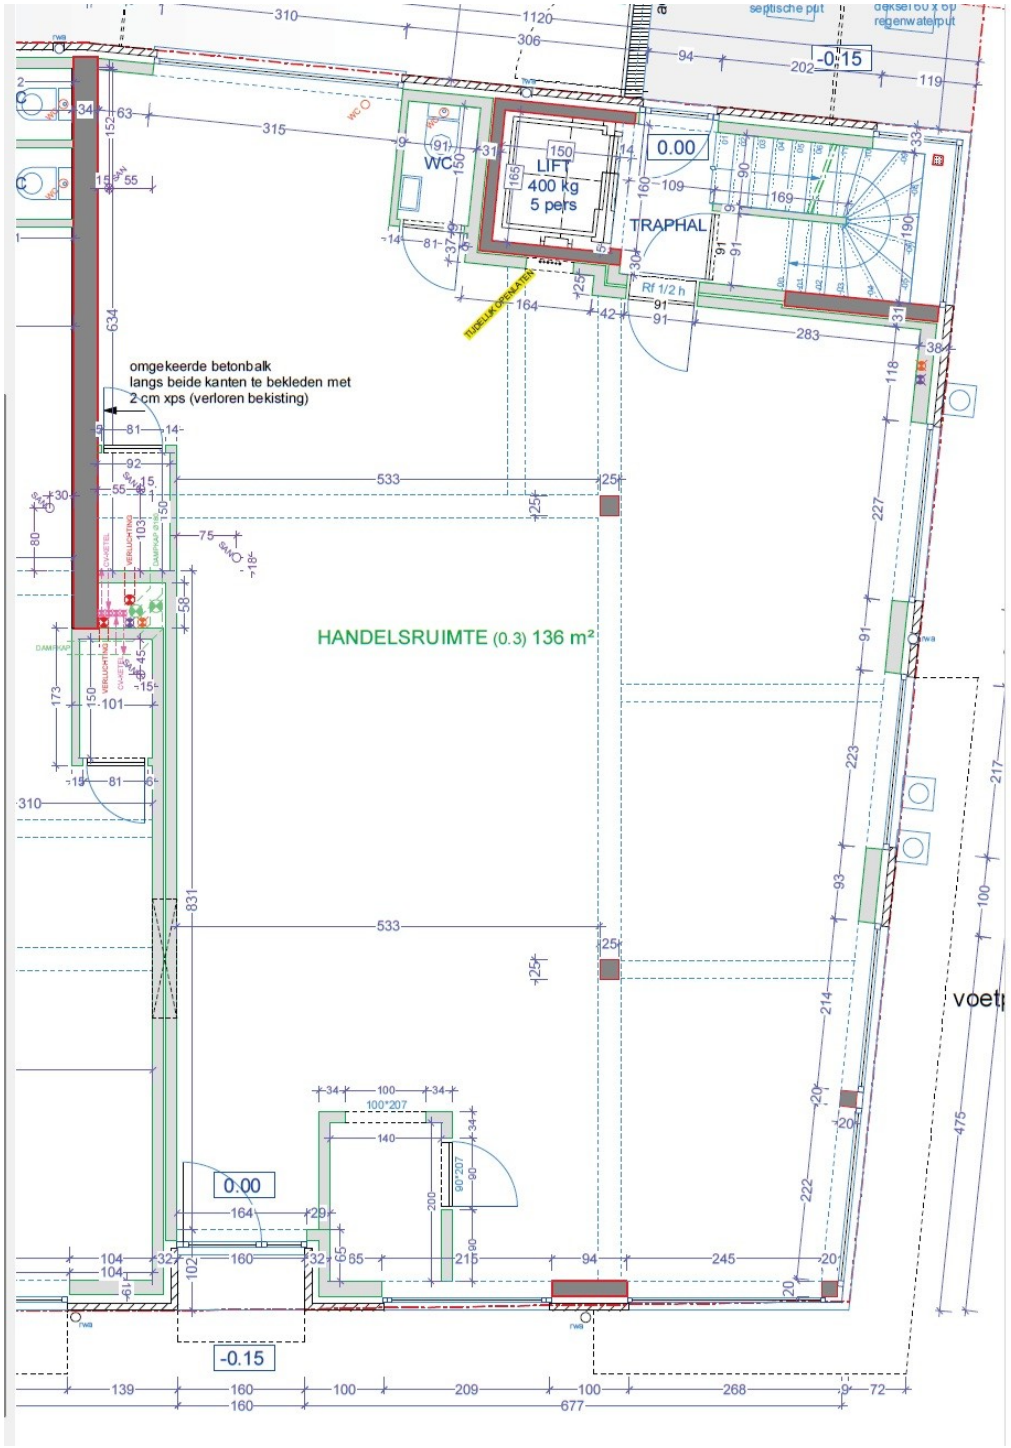
septische put
regenwaterput
-0.15
0.00
WC
LIFT
400 kg
5 pers
TRAPHAL
Rf 1/2 h
omgekeerde betonbalk
langs beide kanten te bekleden met
2 cm xps (verloren bekisting)
HANDELSRUIMTE (0.3) 136 m²
voet
0.00
-0.15