


# 426/8 GRONDPLAN FASE 2 1/100

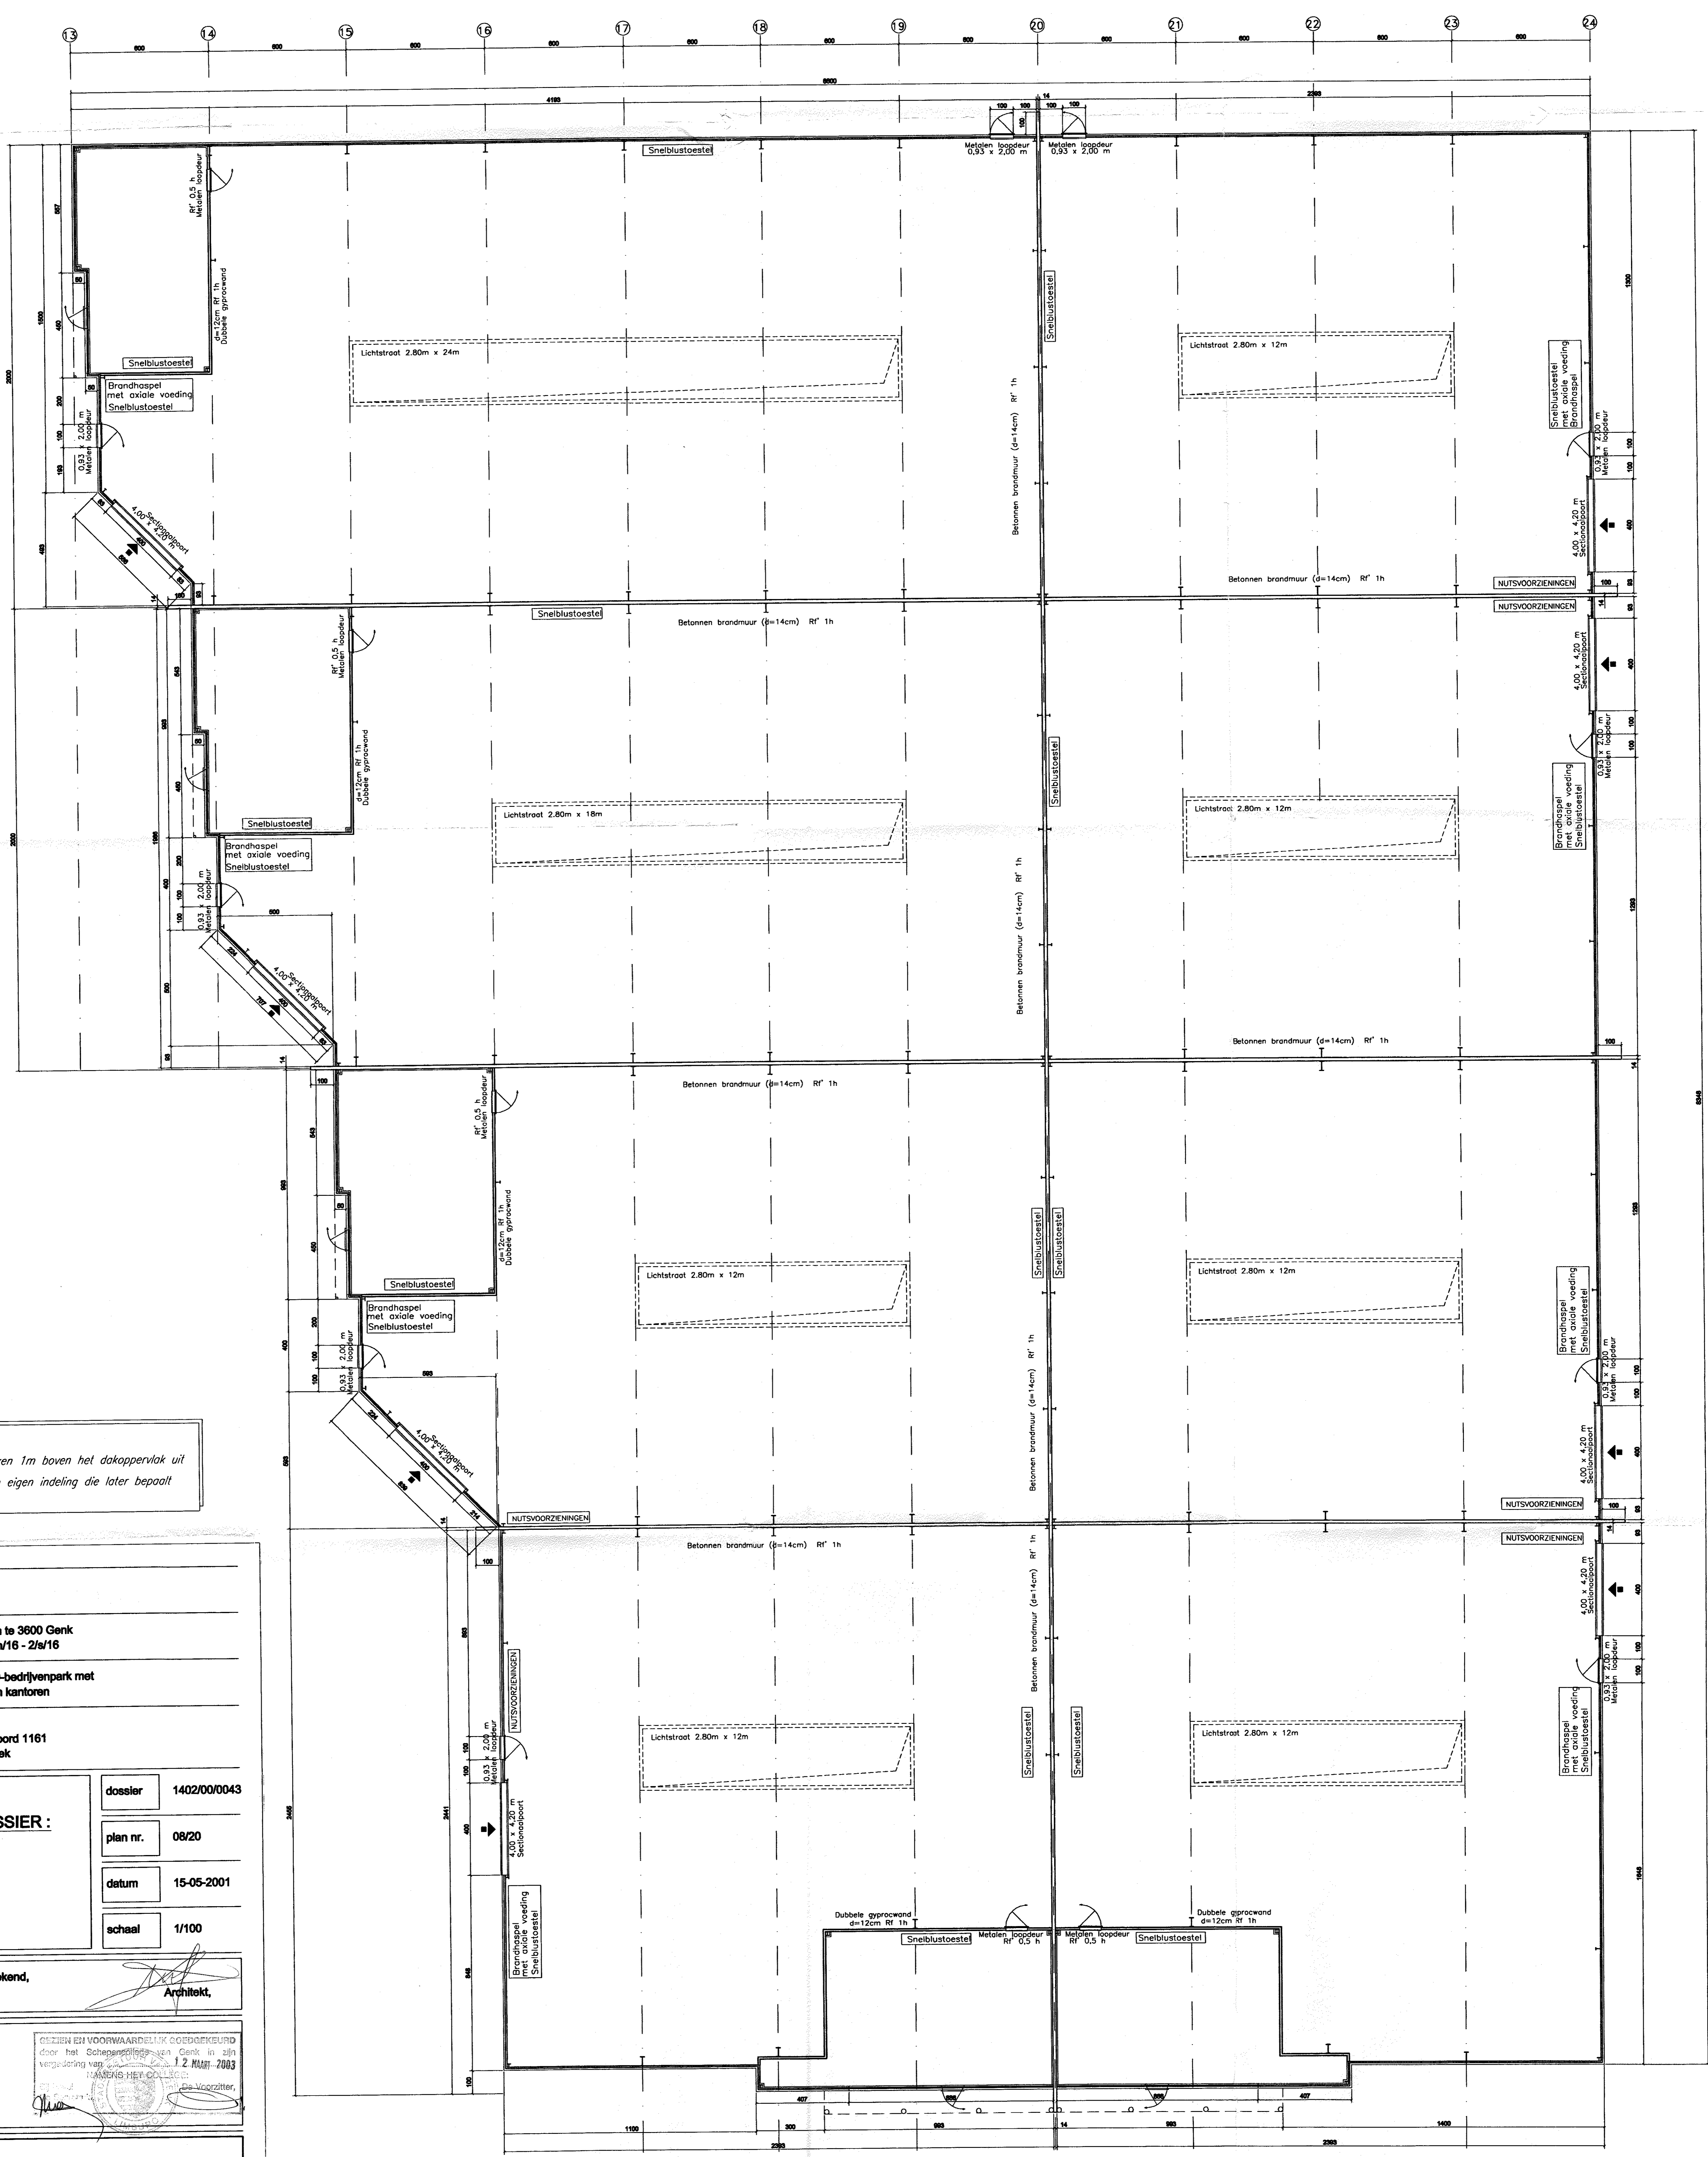

**OPMERKINGEN:**

- alle betonnen brandmuren steken 1m boven het dakoppervlak uit
- alle kantoorruimtes krijgen een eigen indeling die later bepaalt zal worden per unit

<b>Provincie</b>	Limburg
<b>Gemeente</b>	te 3600 Genk
<b>Bouwplaats</b>	Gleerijstraat z/n te 3600 Genk Sectie A nrs. 2/h/16 - 2/h/16
<b>Onderwerp</b>	Oprichting KMO-bedrijvenpark met bedrijfszalen en kantoren
<b>Bouwhaar</b>	Promop NV Industrieweg Noord 1161 3670 Opglabbeek
<b>Plan</b>	dossier 1402/00/0043
<b>BOUWAANVRAAGDOSSIER:</b>	plan nr. 08/20
<b>Fase 2</b>	datum 15-05-2001
<b>Grondplan</b>	schaal 1/100
<b>Goedgekeurd en voor akkoord ondertekend,</b>	<i>[Signature]</i> Architect,
<b>Opdrachtgever,</b>	<i>[Signature]</i>
<b>Wijzigingen.</b>	GEZIEB EN VOORWAARDELIJK GOEDGEKEURD door het Schepengerechtigden van Genk in zijn vergadering van 12 MAART 2003
<b>- 12-02-2002 algemene wijzigingen</b>	<i>[Signature]</i> Voorzitter,
<b>Architect</b> Lydia Ulenaers	tel.089/456.009 fax.089/465.017
<b>Opdijterstraat 6 te 3660 Bree</b>	