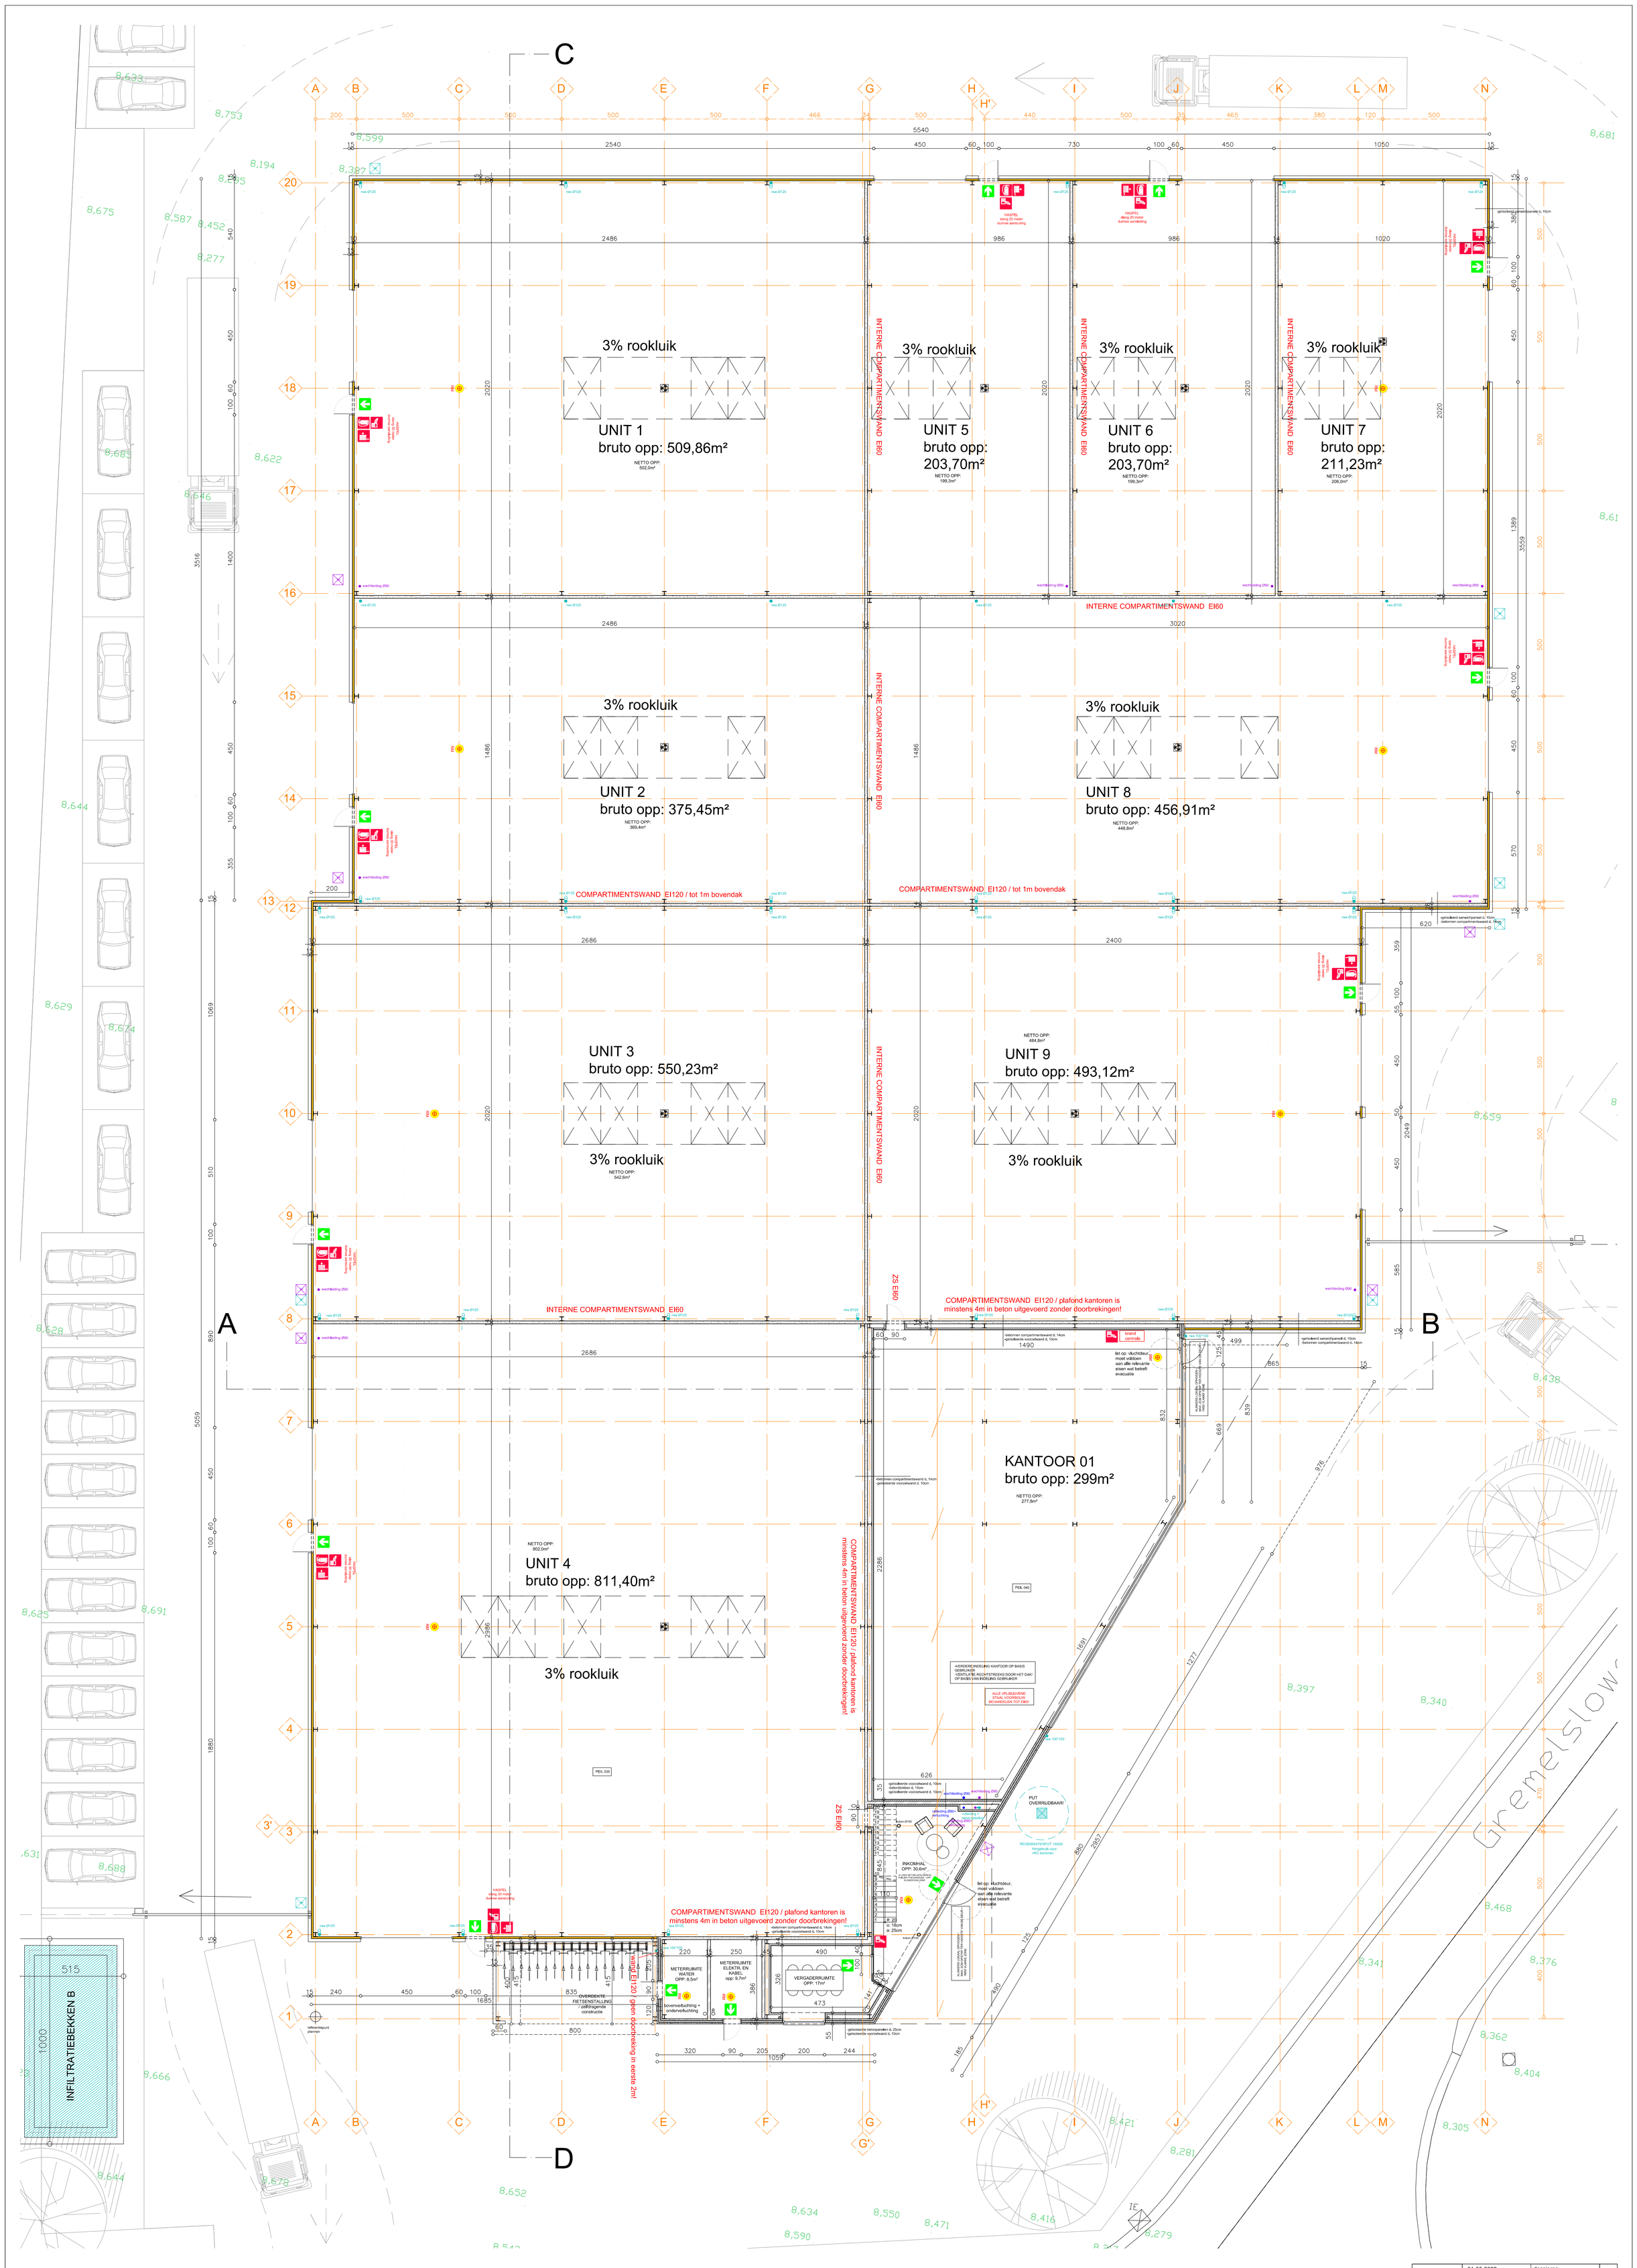
UNIT 1
bruto opp: 509,86m²
UNIT 5
bruto opp: 203,70m²
UNIT 6
bruto opp: 203,70m²
UNIT 7
bruto opp: 211,23m²
UNIT 2
bruto opp: 375,45m²
UNIT 8
bruto opp: 456,91m²
UNIT 3
bruto opp: 550,23m²
UNIT 9
bruto opp: 493,12m²
UNIT 4
bruto opp: 811,40m²
KANTOOR 01
bruto opp: 299m²
3% rookluik
INTERNE COMPARTIMENTSWAND EI60
COMPARTIMENTSWAND EI120 / tot 1m bovendak
COMPARTIMENTSWAND EI120 / plafond kantoren is minstens 4m in beton uitgevoerd zonder doorbrekingen!
ZS EI60
INFILTRATIEBEKKEN B
GELIJKVLOERS
01-08-2022
dossiernr:
BOUWHEER: Hendrikx Projects BVBA
BOUWPLAATS: Ivas afdeling, sector A, nr 19/45b / 3680 Maaseik
PROJECT: nieuwbouw van een bedrijfsverzamelgebouw: een magazijn verdeeld in 9 units + 2 bijbehorende kantoordelen
TK ARCHITECTEN BVBA
Telefoon: 0892/26249
Kijkenskreekweg 89 3680 Maaseik
Gsm: 0496/528017
www.vhandrikxtanden.be
E-mail: info@vhandrikxtanden.be
0
SCHAAL 1/100 alle maten in centimeters
10M