




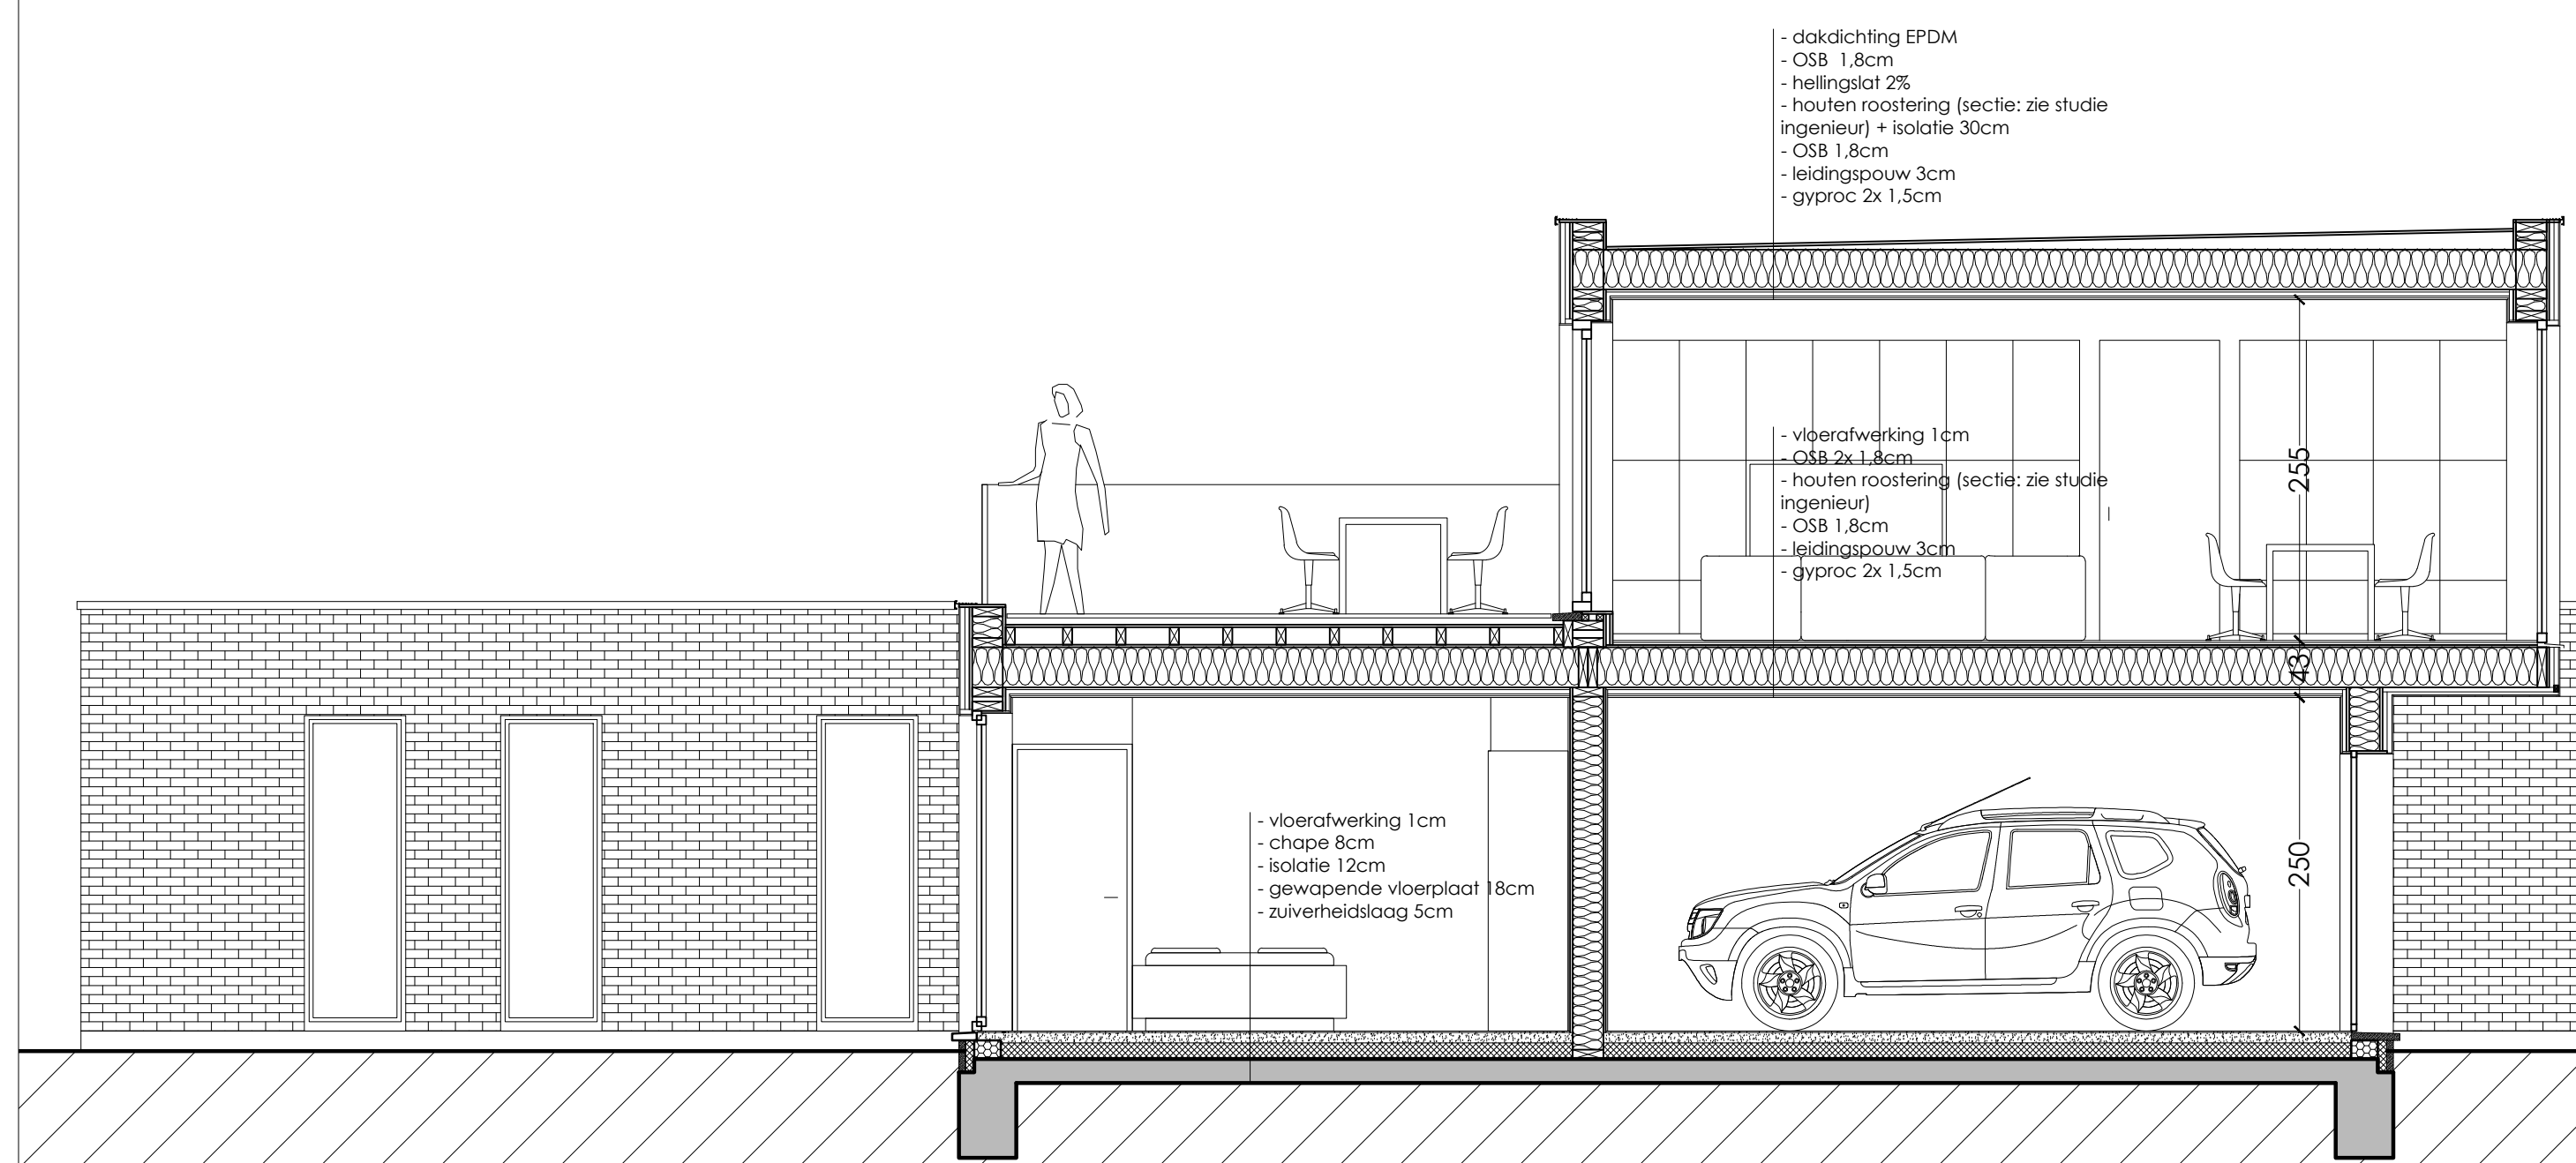



DOORSNEDE AA' _ 1/50

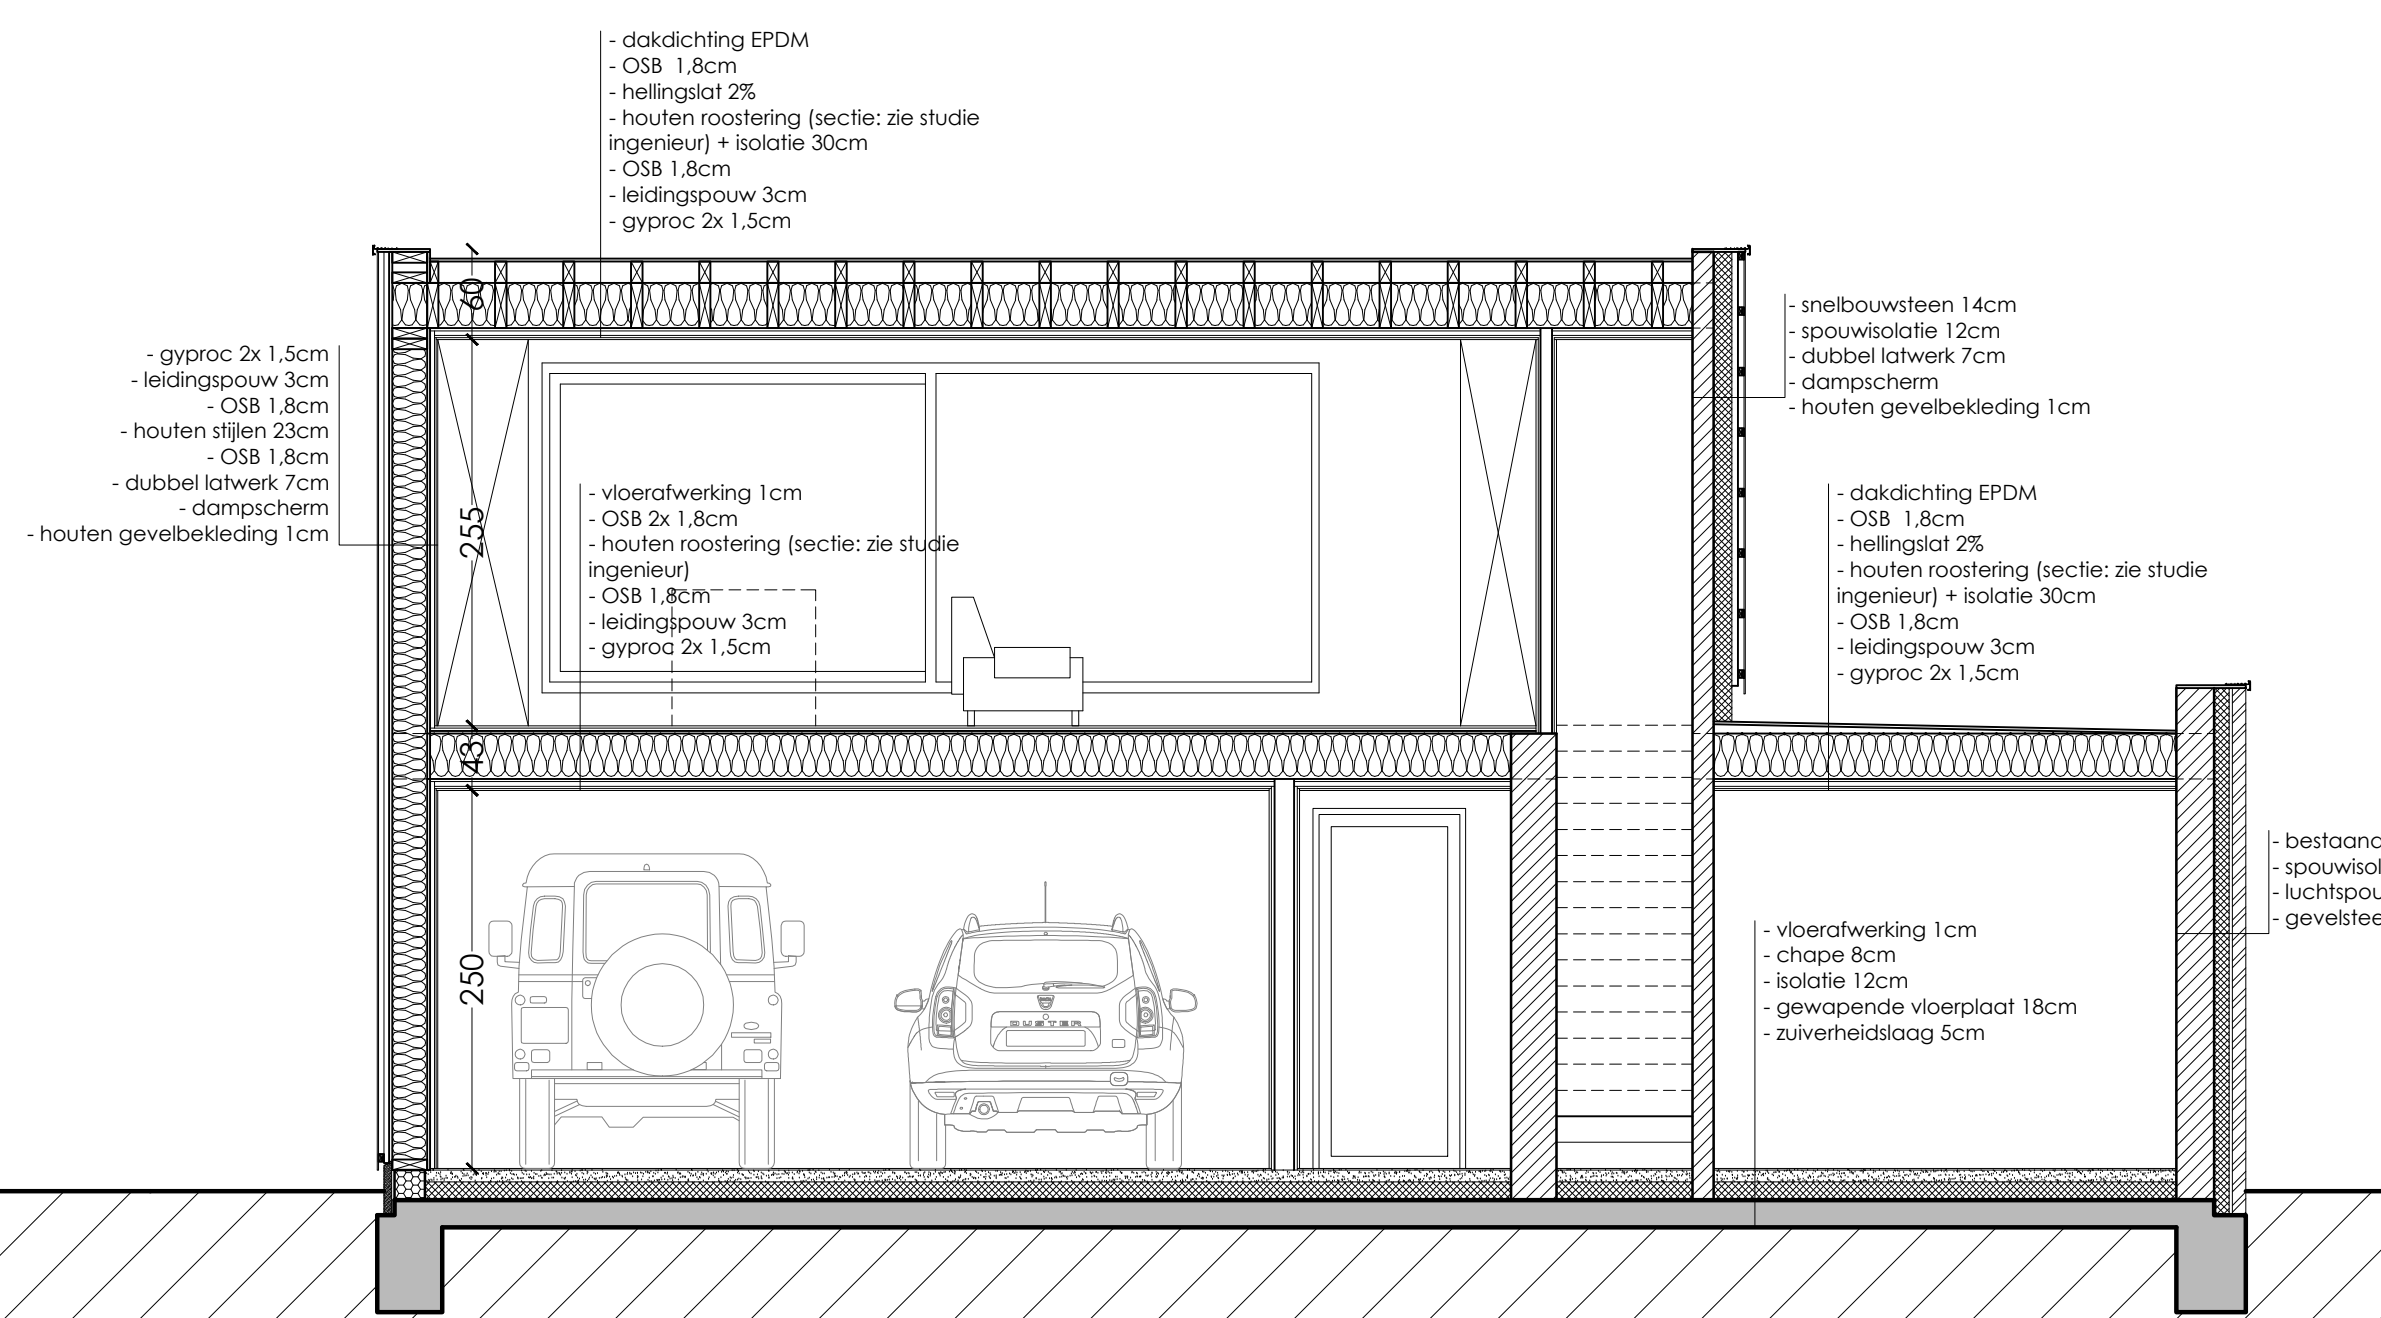

DOORSNEDE CC' _ 1/50

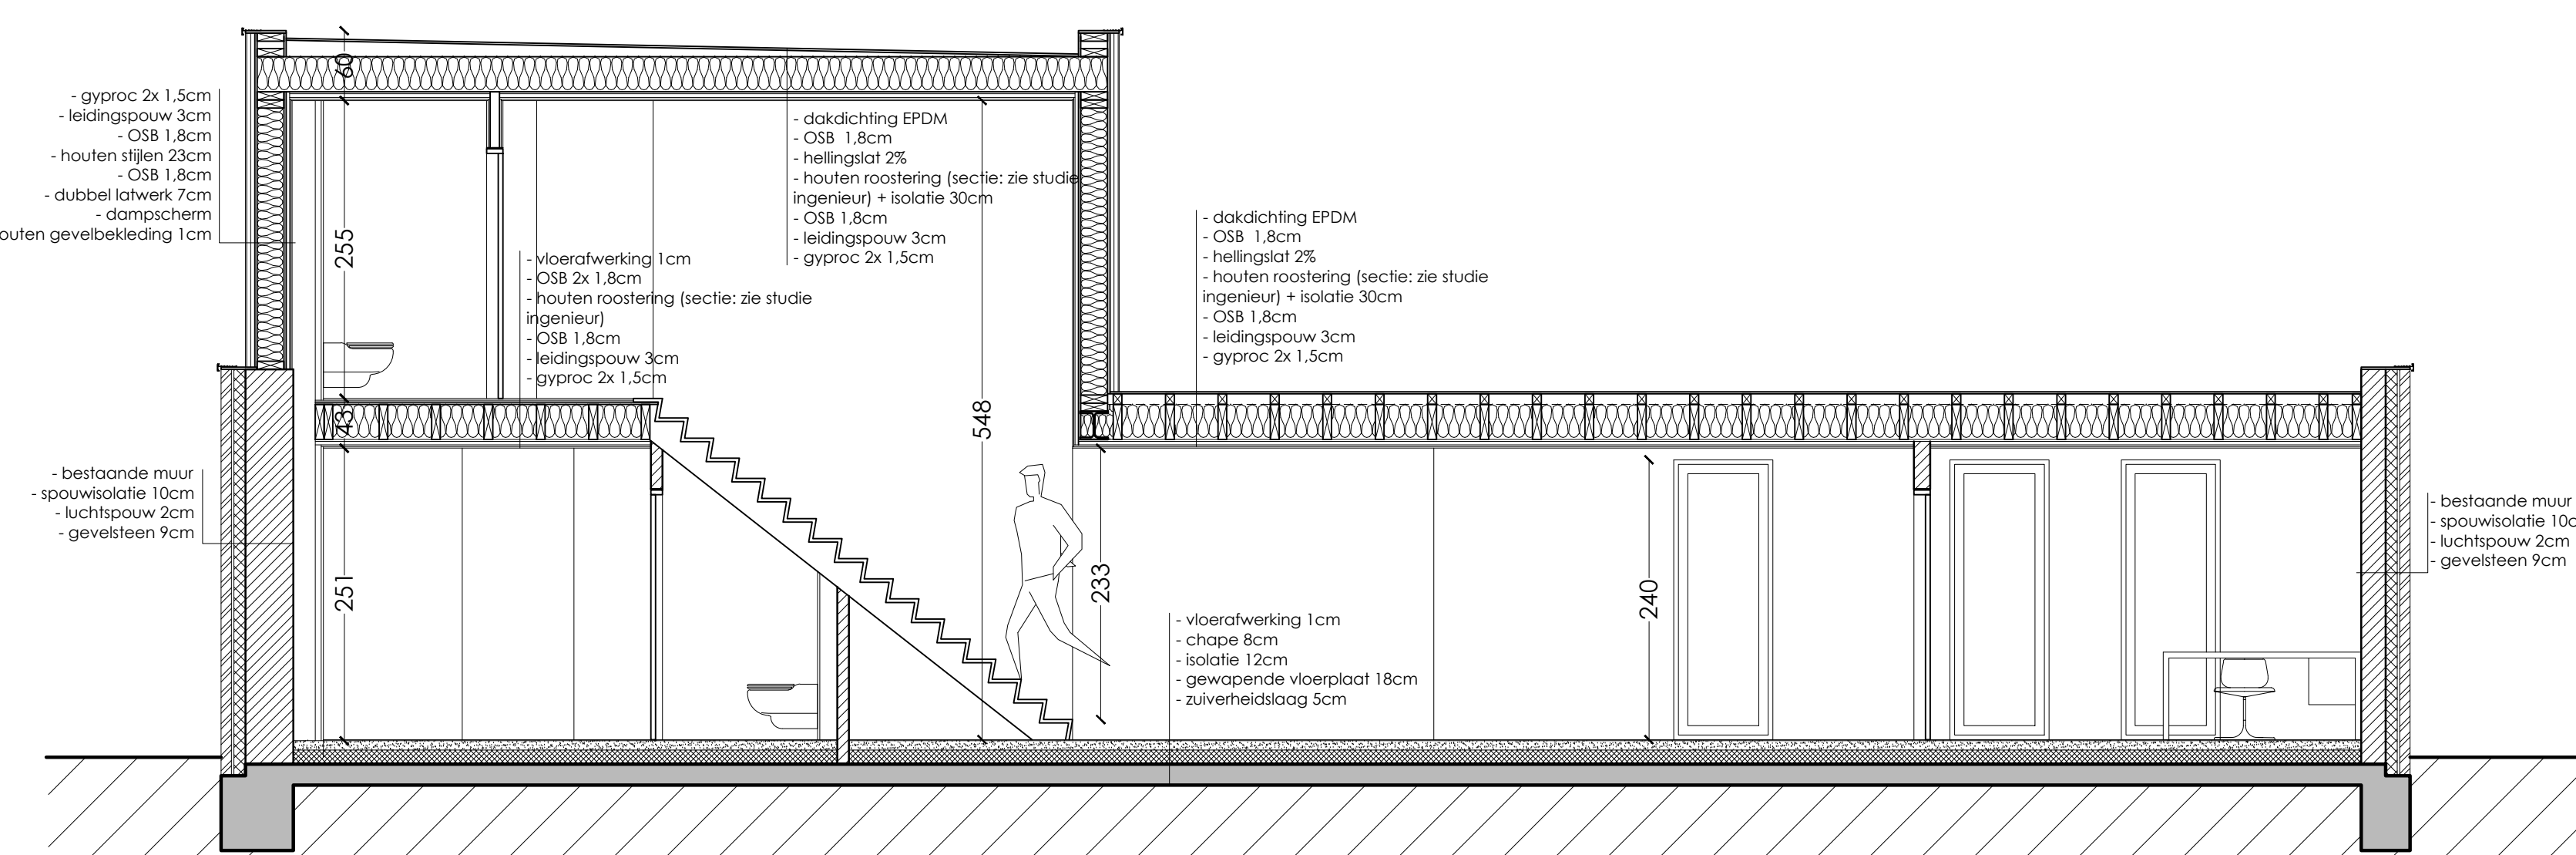

DOORSNEDE BB' _ 1/50

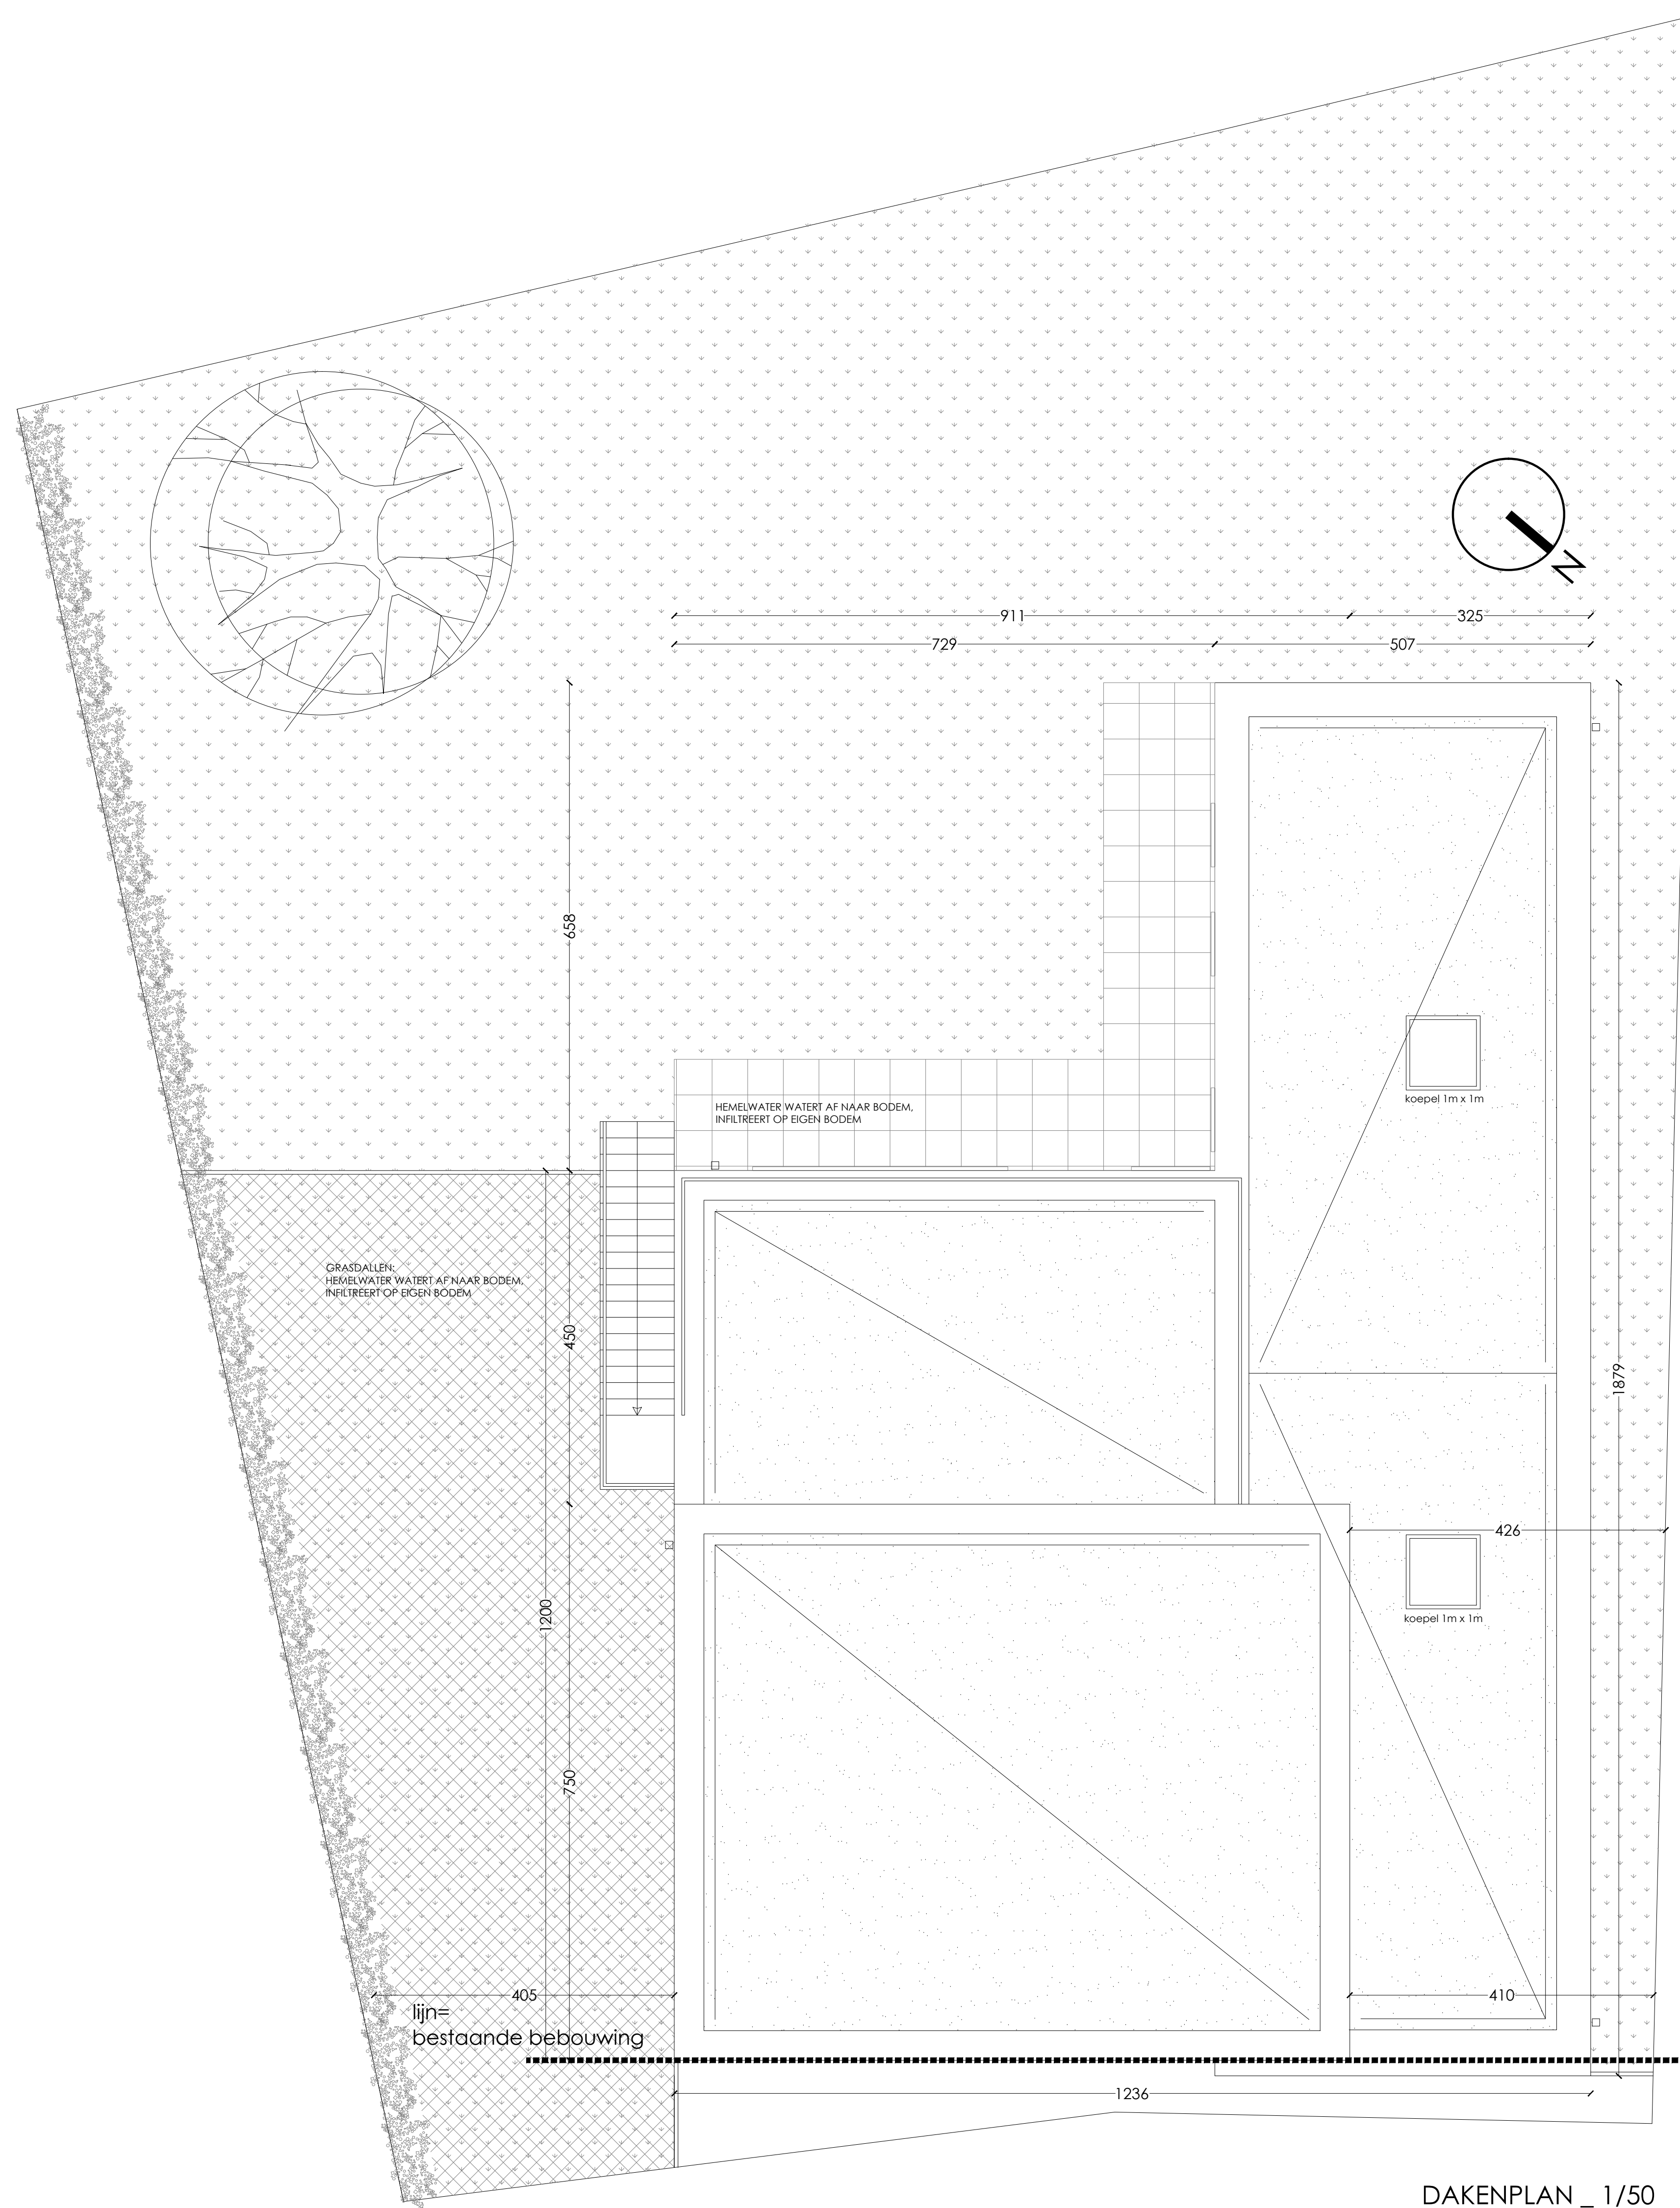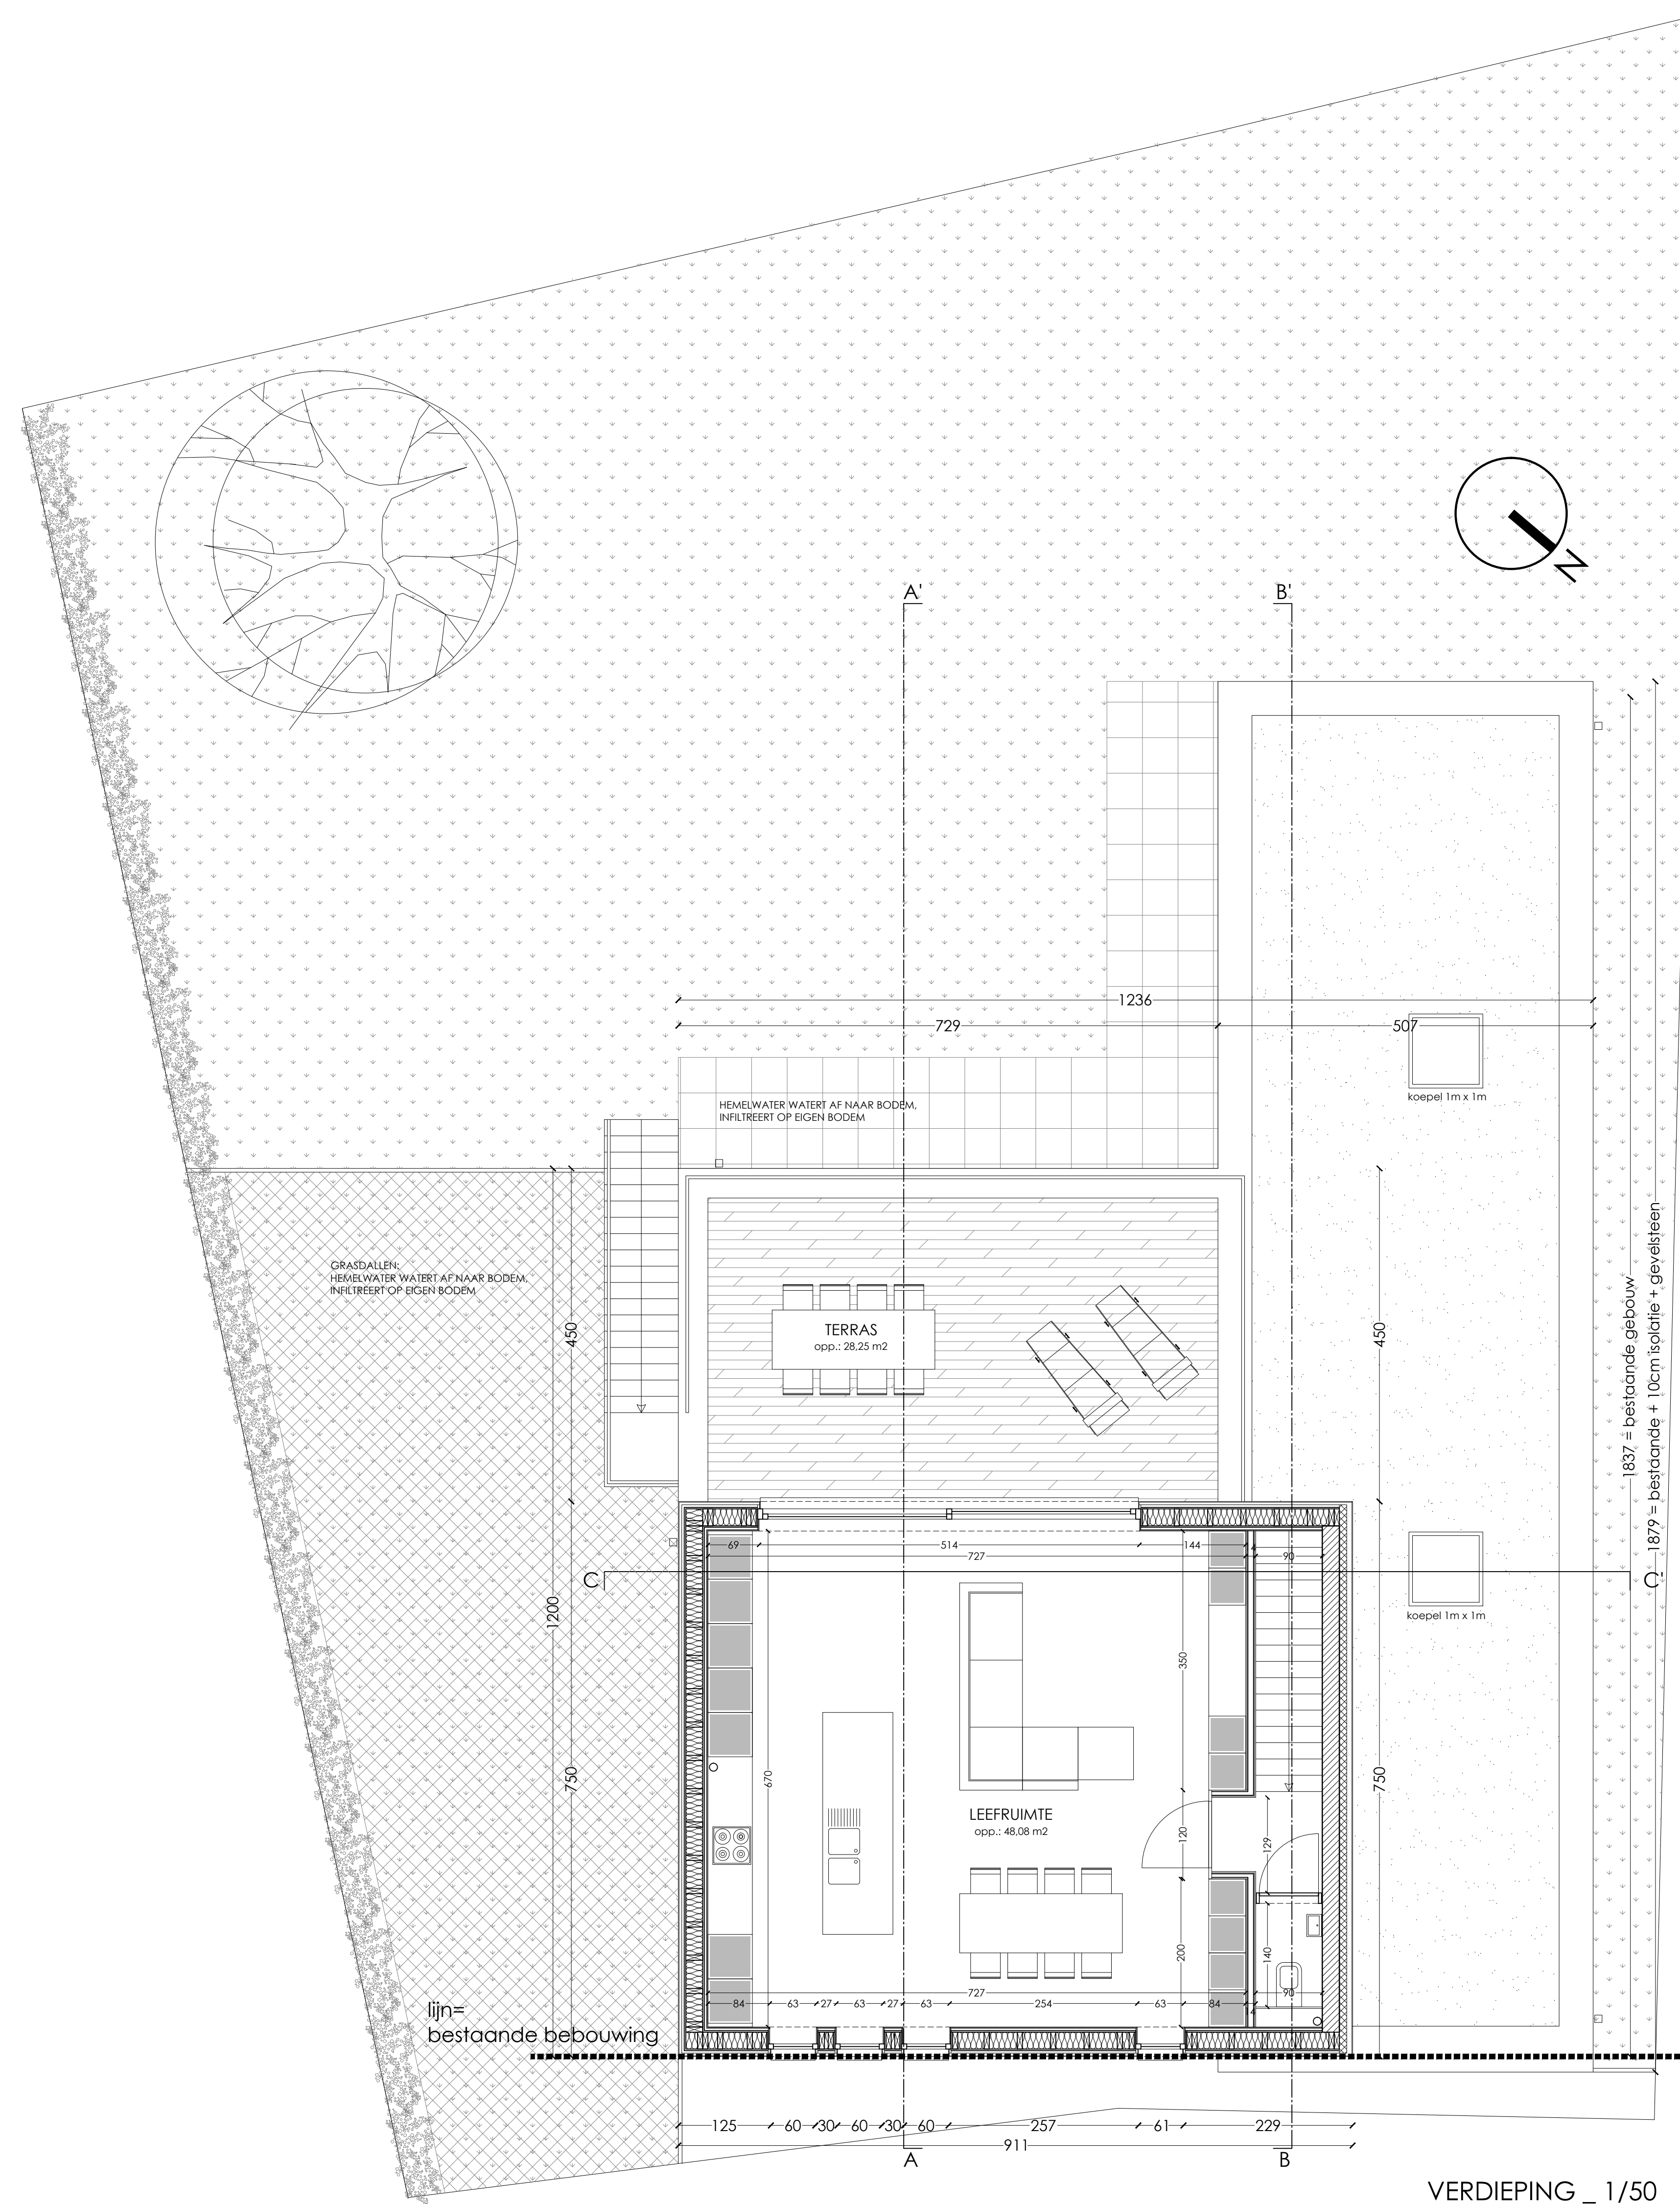

3/3
BA
A1601
Woning DK-VG
02/04/2016

BOUWAANVRAAG

VERBOUWING EENGEZINSWONING

NIEUWE TOESTAND
- verdieping _ 1/50
- dakenplan _ 1/50
- doorsneden _ 1/50

ONDERWERP
LIGGING
VERBOUWING + UITBREIDING VAN EEN
EENGEZINSWONING
Provincie Oost-Vlaanderen
9790 Wortegem-Petegem
Verkaveling: Biesvijverstraat 22
Kadaster: 2e afdeling, sectie B, nr 473a

NAAM
STRAAT
GEMEENTE
GSM
E-MAIL
Dhr. & Mevr. De Keyzer - Van Gansbeke
Eekhoutstraat 31
9790 Wortegem-Petegem
0478 / 48 72 15 - 0497 / 91 47 17
info@dk-interieur.be

Goedgekeurd en voor akkoord ondertekend

Opdrachtgever Architect

JK

Architect Justine Lelieur
Sneppestraat 52, 9790 Wortegem-Petegem

G: 0474 / 98 85 65

E: info@jarchitectuur.be

PROJECTGEGEVENS

LIGGING

BOUWHEER

HANDEK.

ARCHITECT