
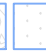

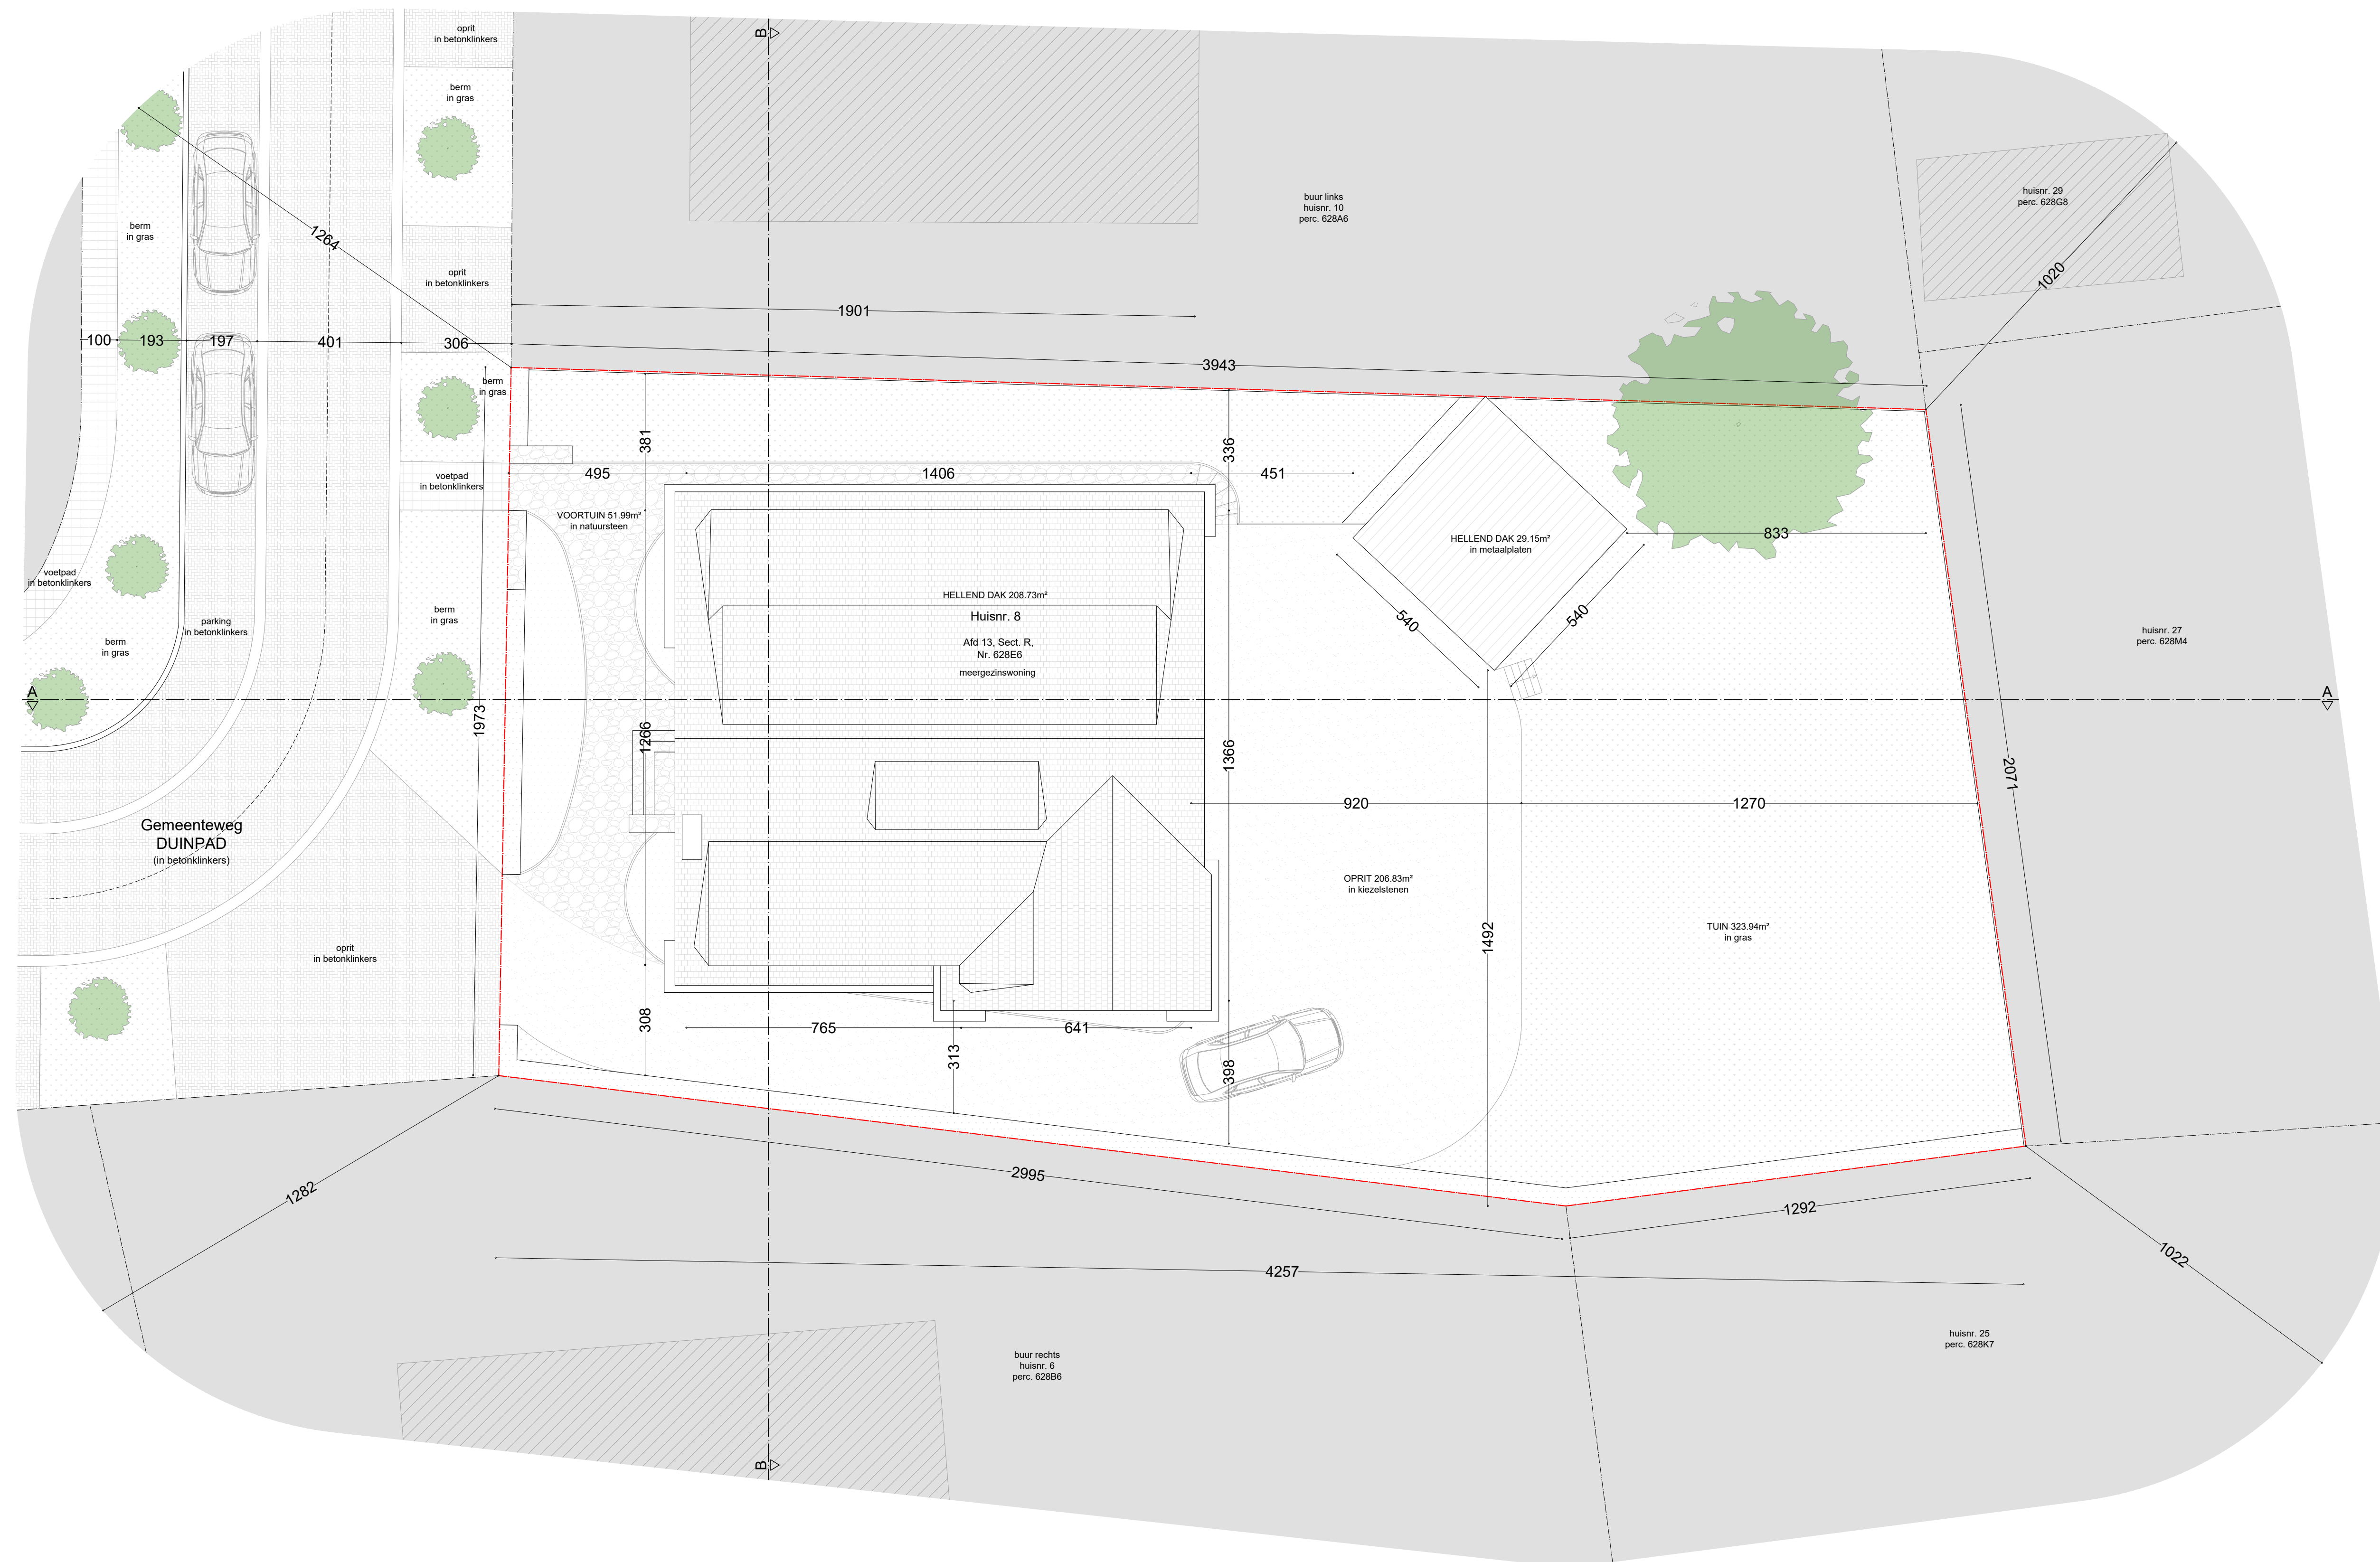
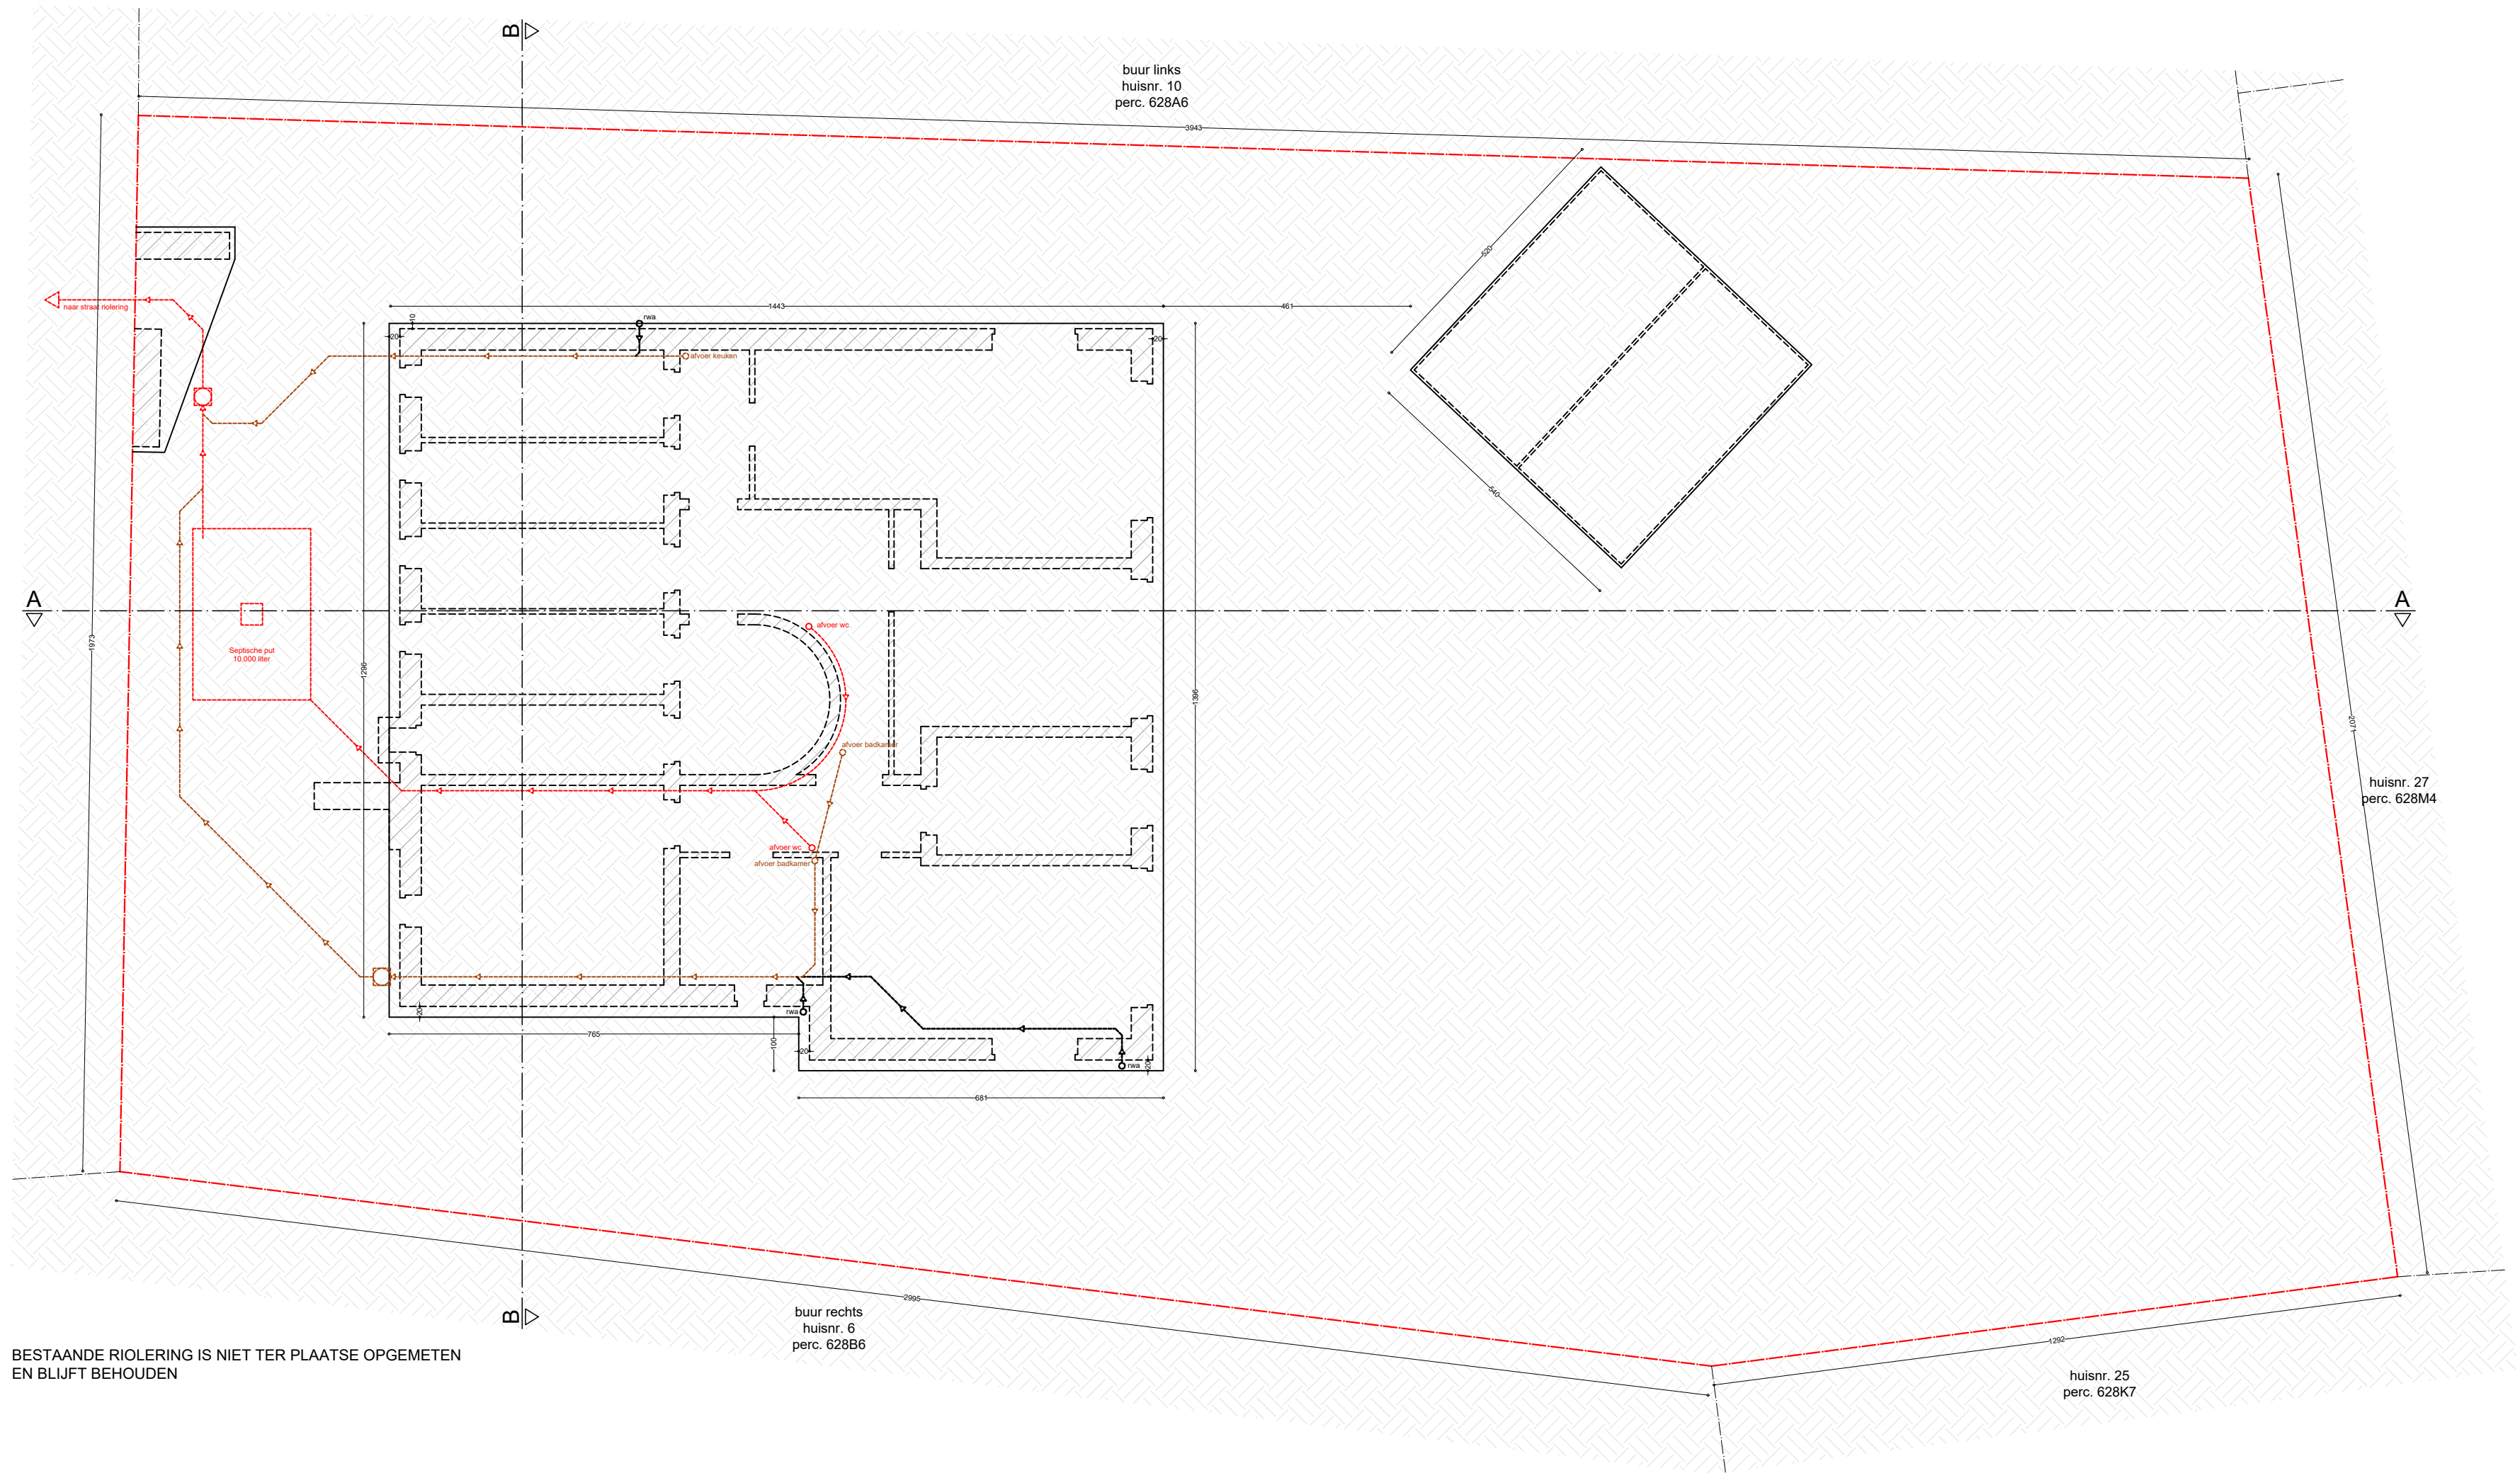


LEGENDE

	Bestaande wand
	Hellend dak
	Hellend dak in metaalplaten
	Kieselstenen
	Gras
	Natuursteen
	Haag
	Afvoer toiletten
	Afvoer afvalwater
	Regenwaterafvoer
1	zwarte dakpannen
2	zwarte leistenen
3	dakrand in pvc (wit)
4	rand in beton
5	geschilderde baksteen (wit)
6	natuursteen (bruin)
7	schrijnwerk in pvc (wit)
8	schrijnwerk in hout (bruin)
9	schrijnwerk in aluminium (groen)
10	houten bekleding (bruin)
11	aluminium bekleding (groen)
12	haag
13	draadhekken
14	betonnen wand









BESTAANDE RIOLERING IS NIET TER PLAATSE OPGEMETEN
EN BLIJFT BEHOUDEN



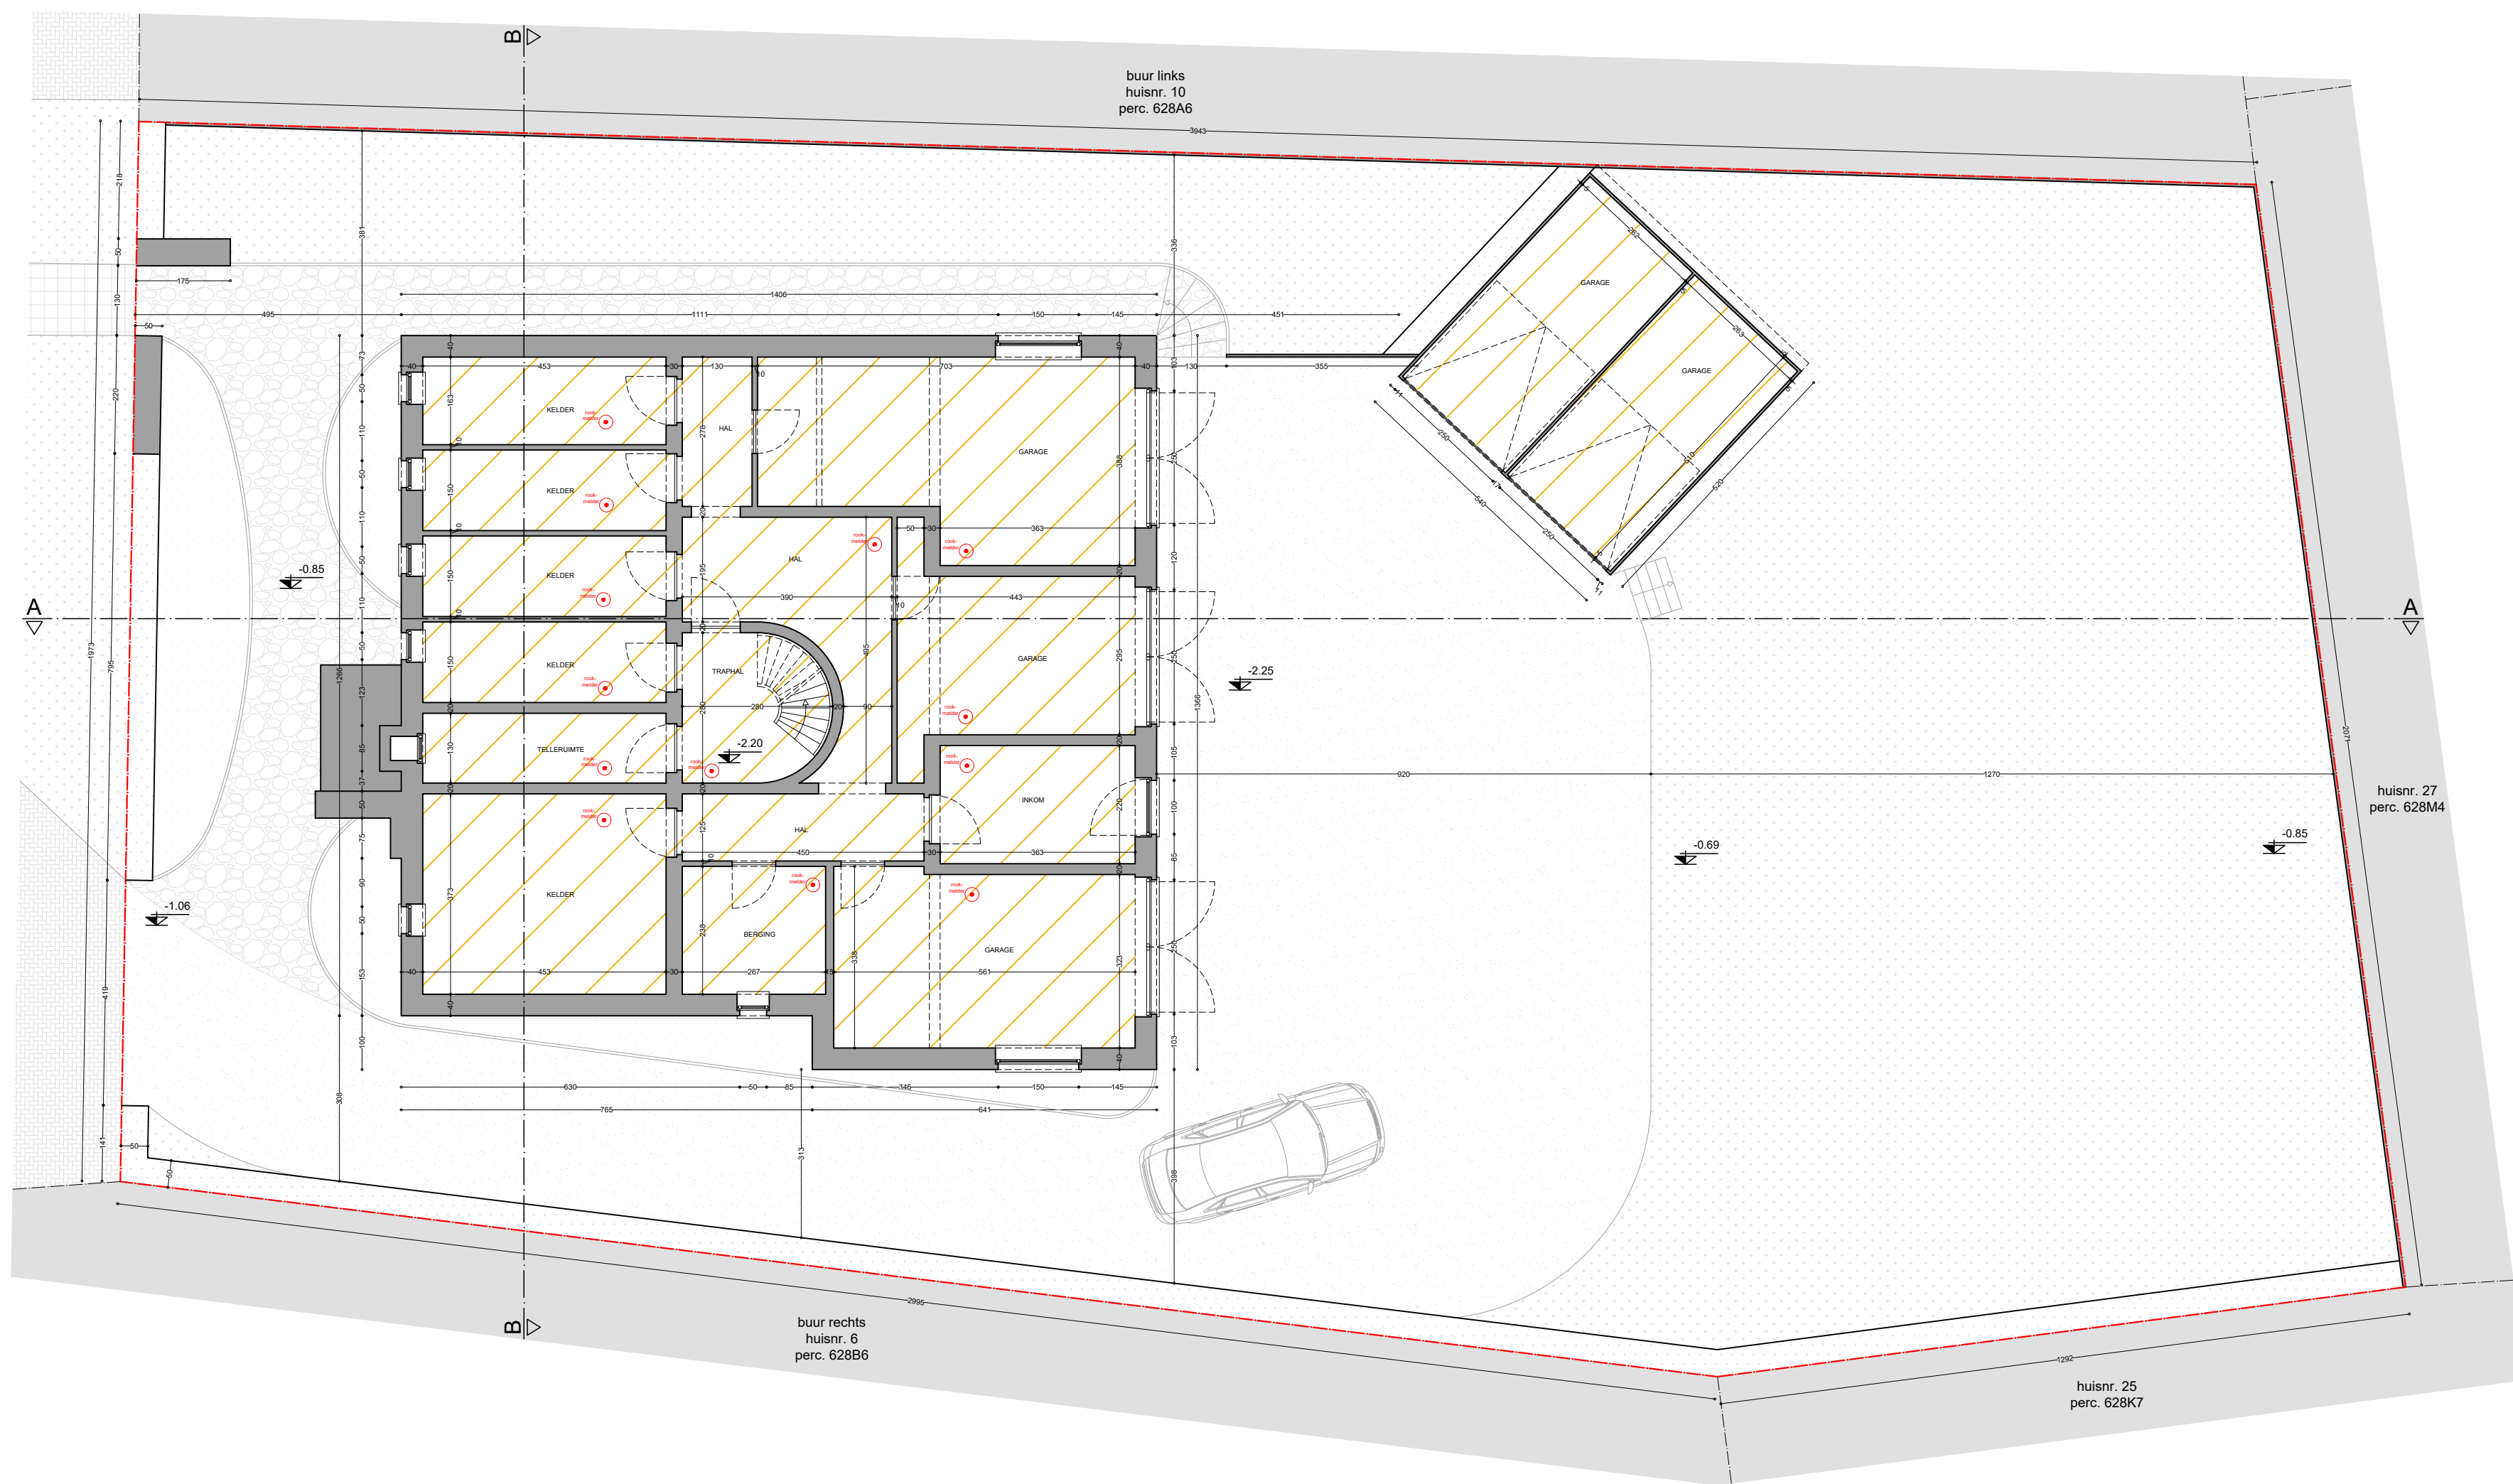


BLIJFT ONGEWIJZIGD



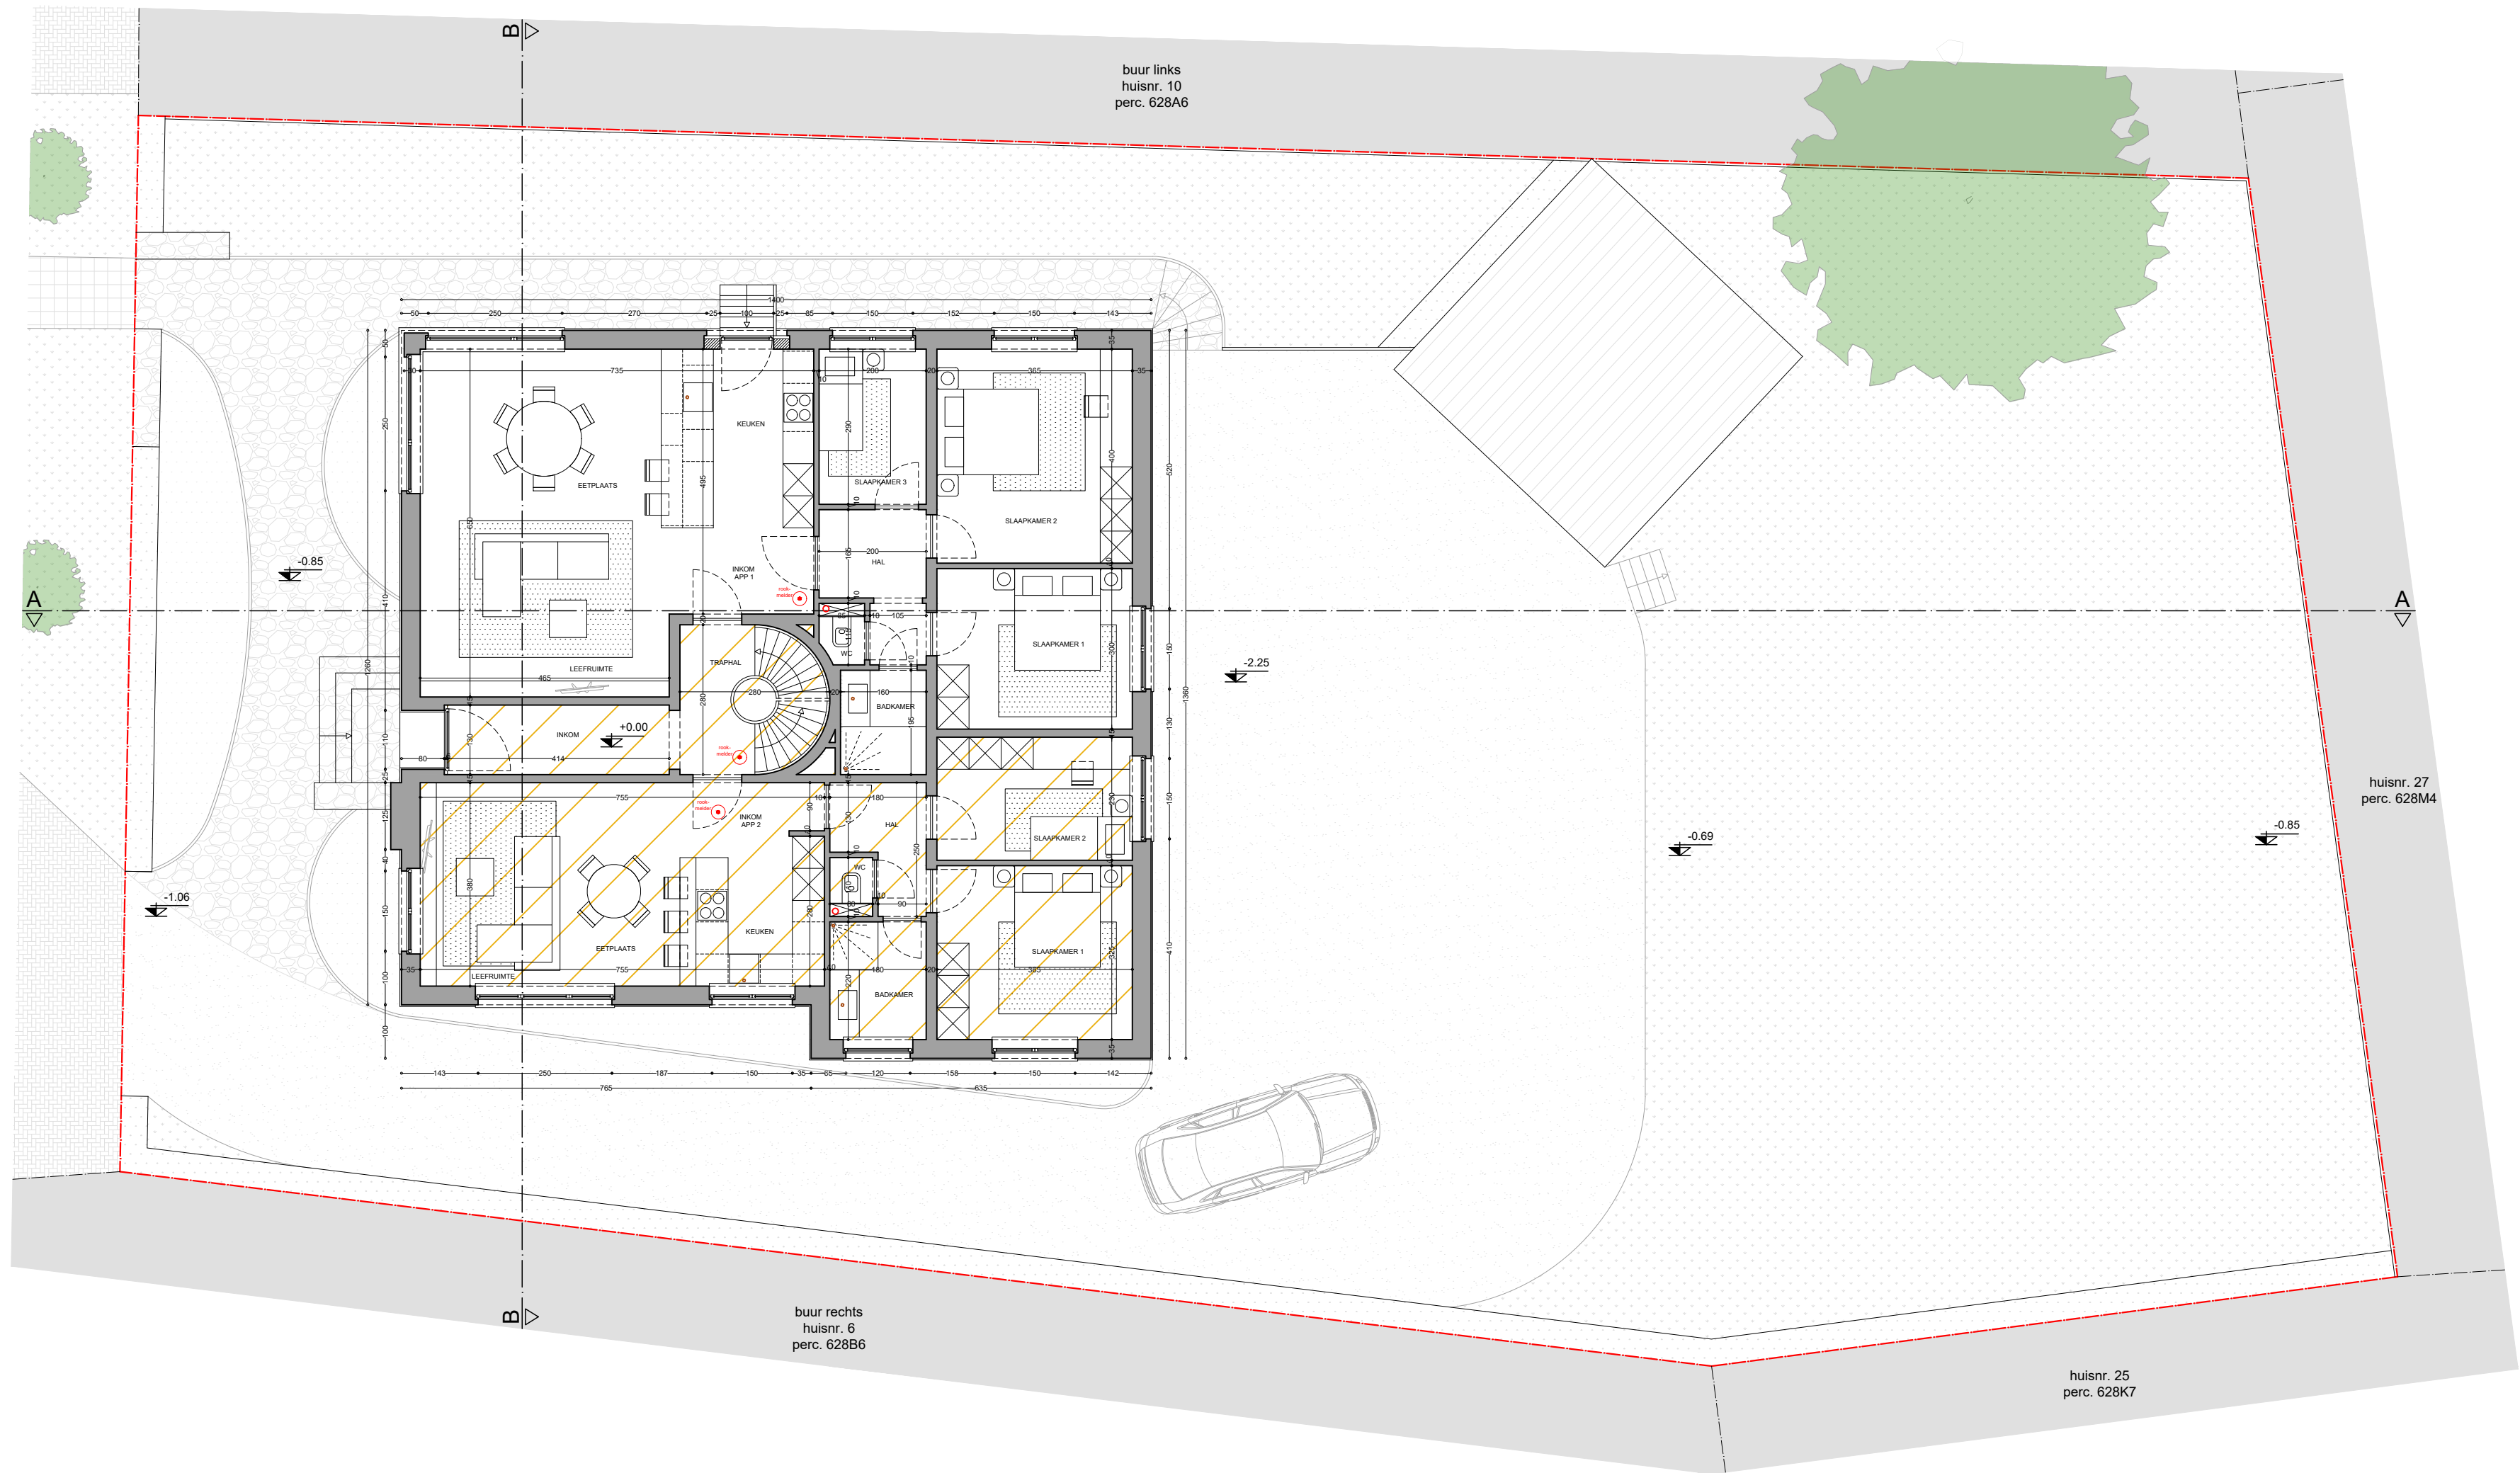


BLIJFT ONGEWIJZIGD



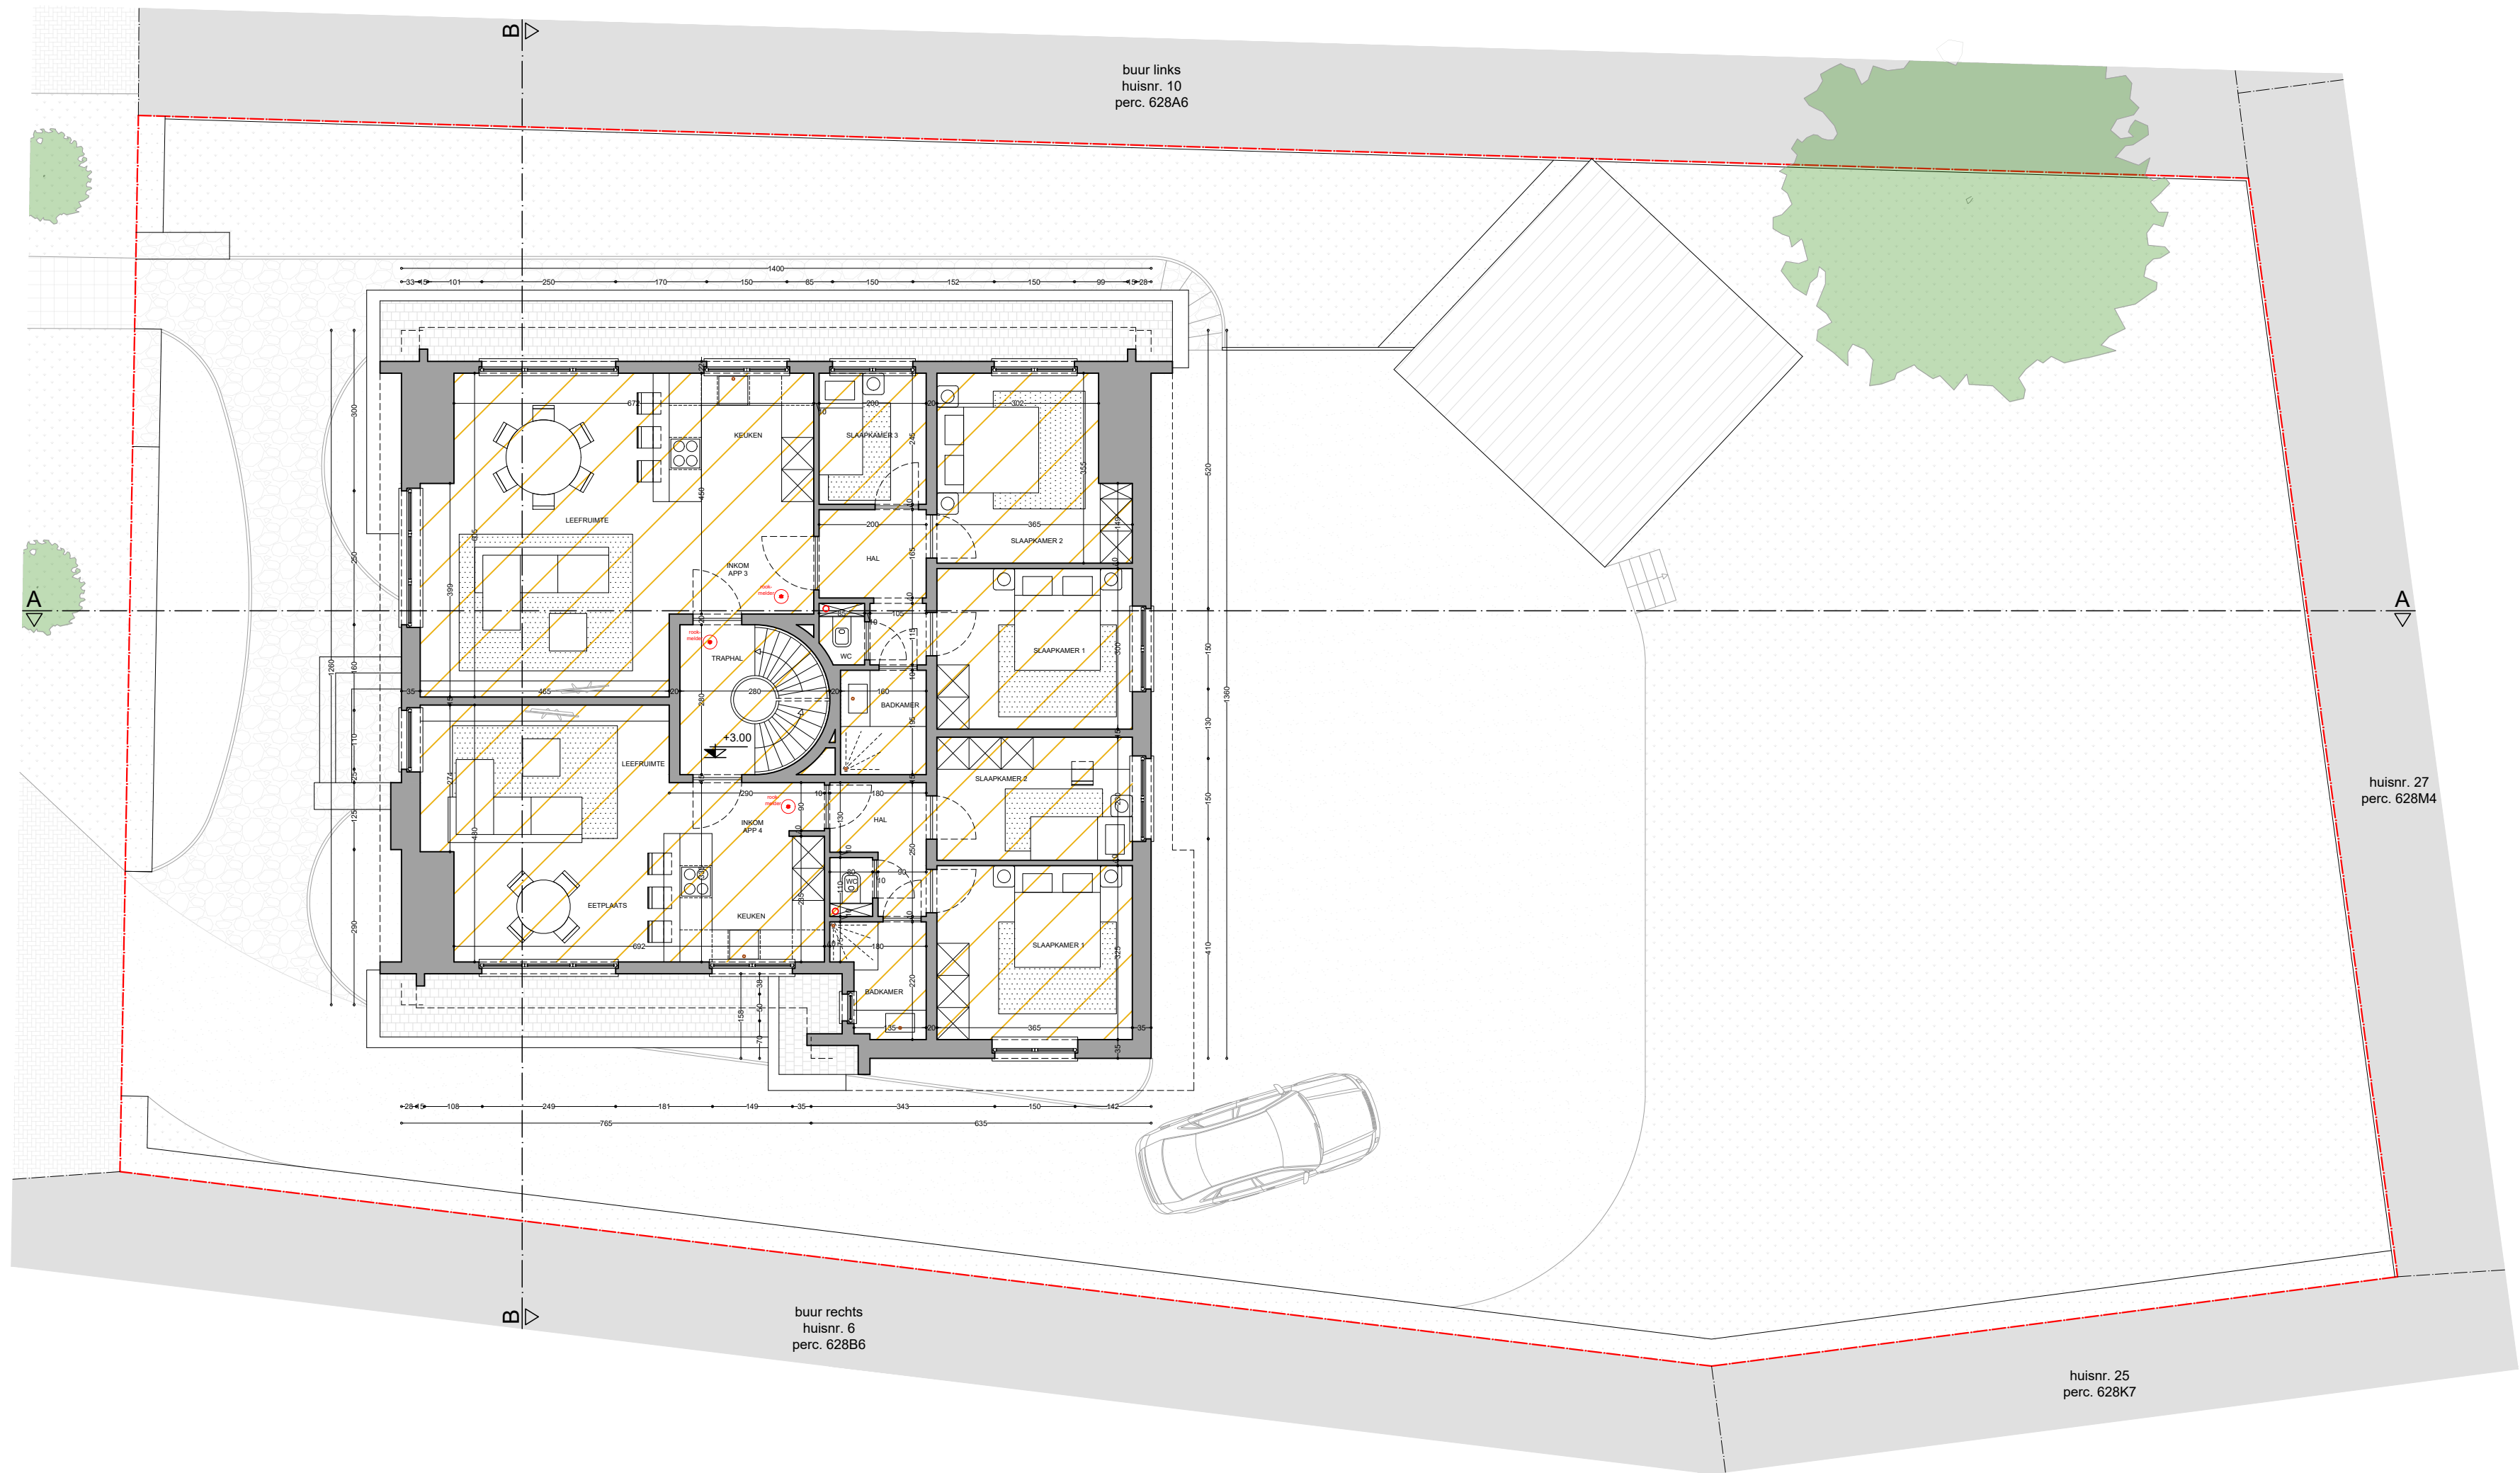


BLIJFT ONGEWIJZIGD




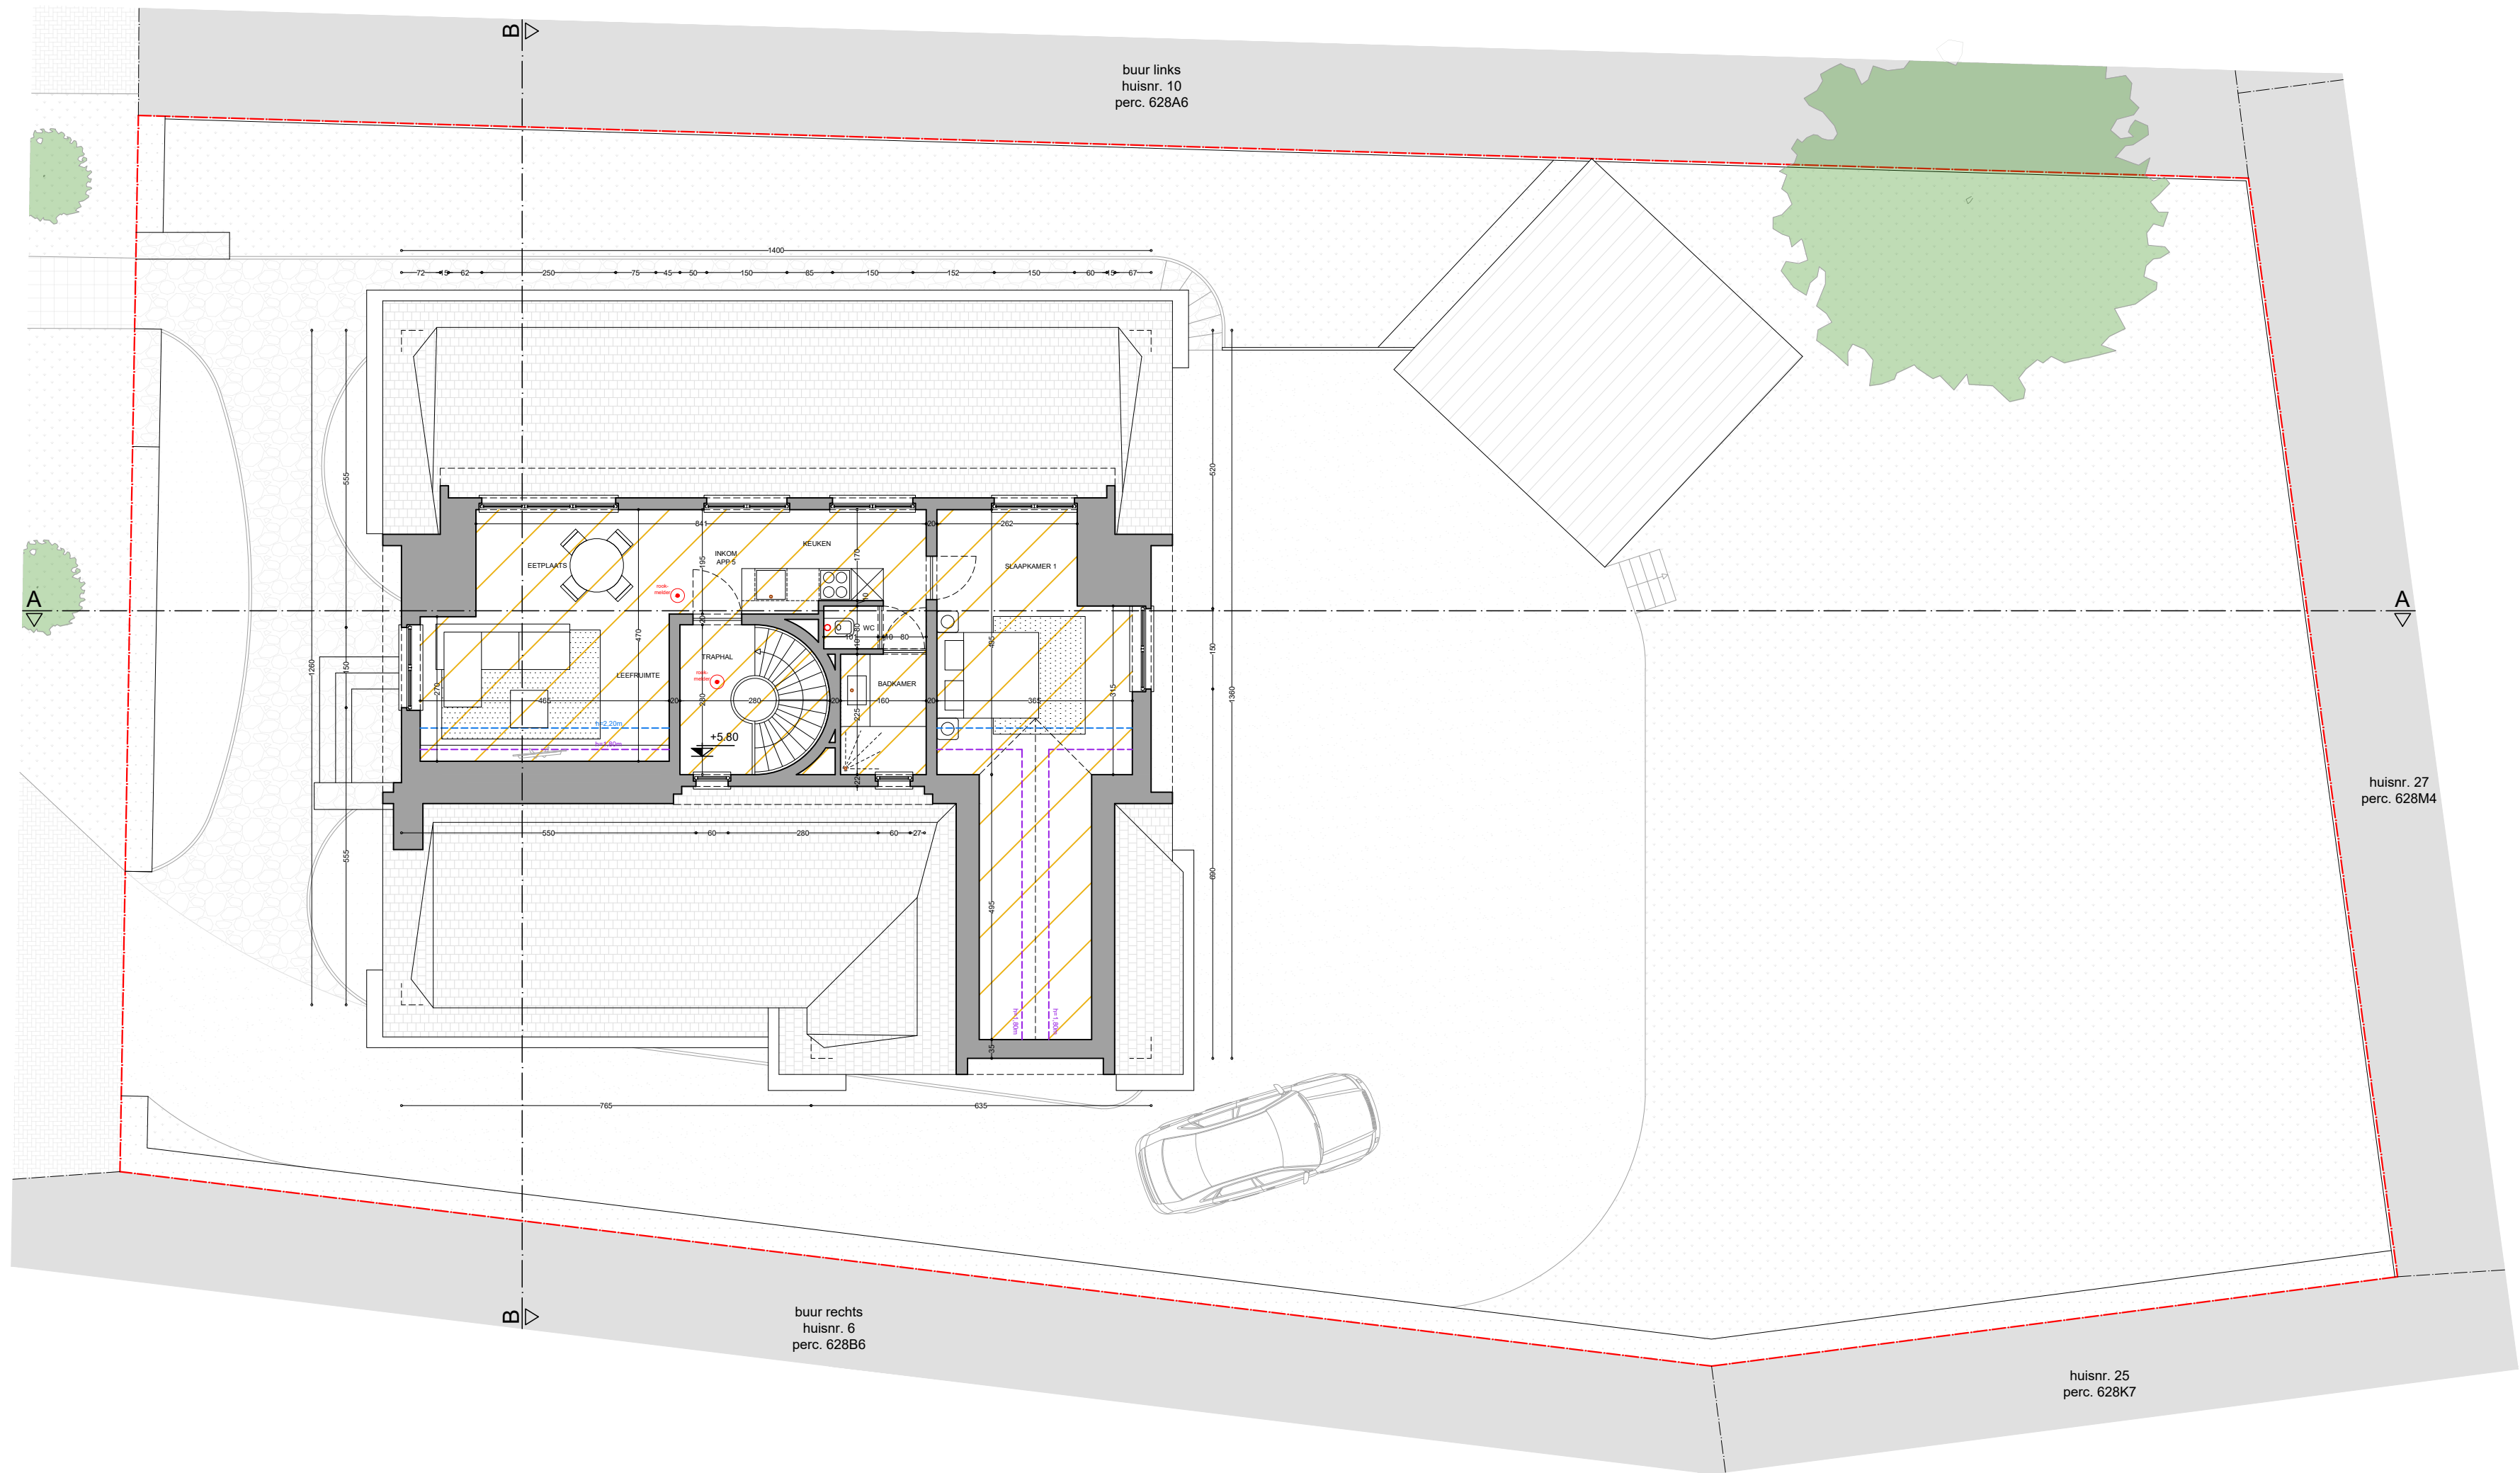


BLIJFT ONGEWIJZIGD




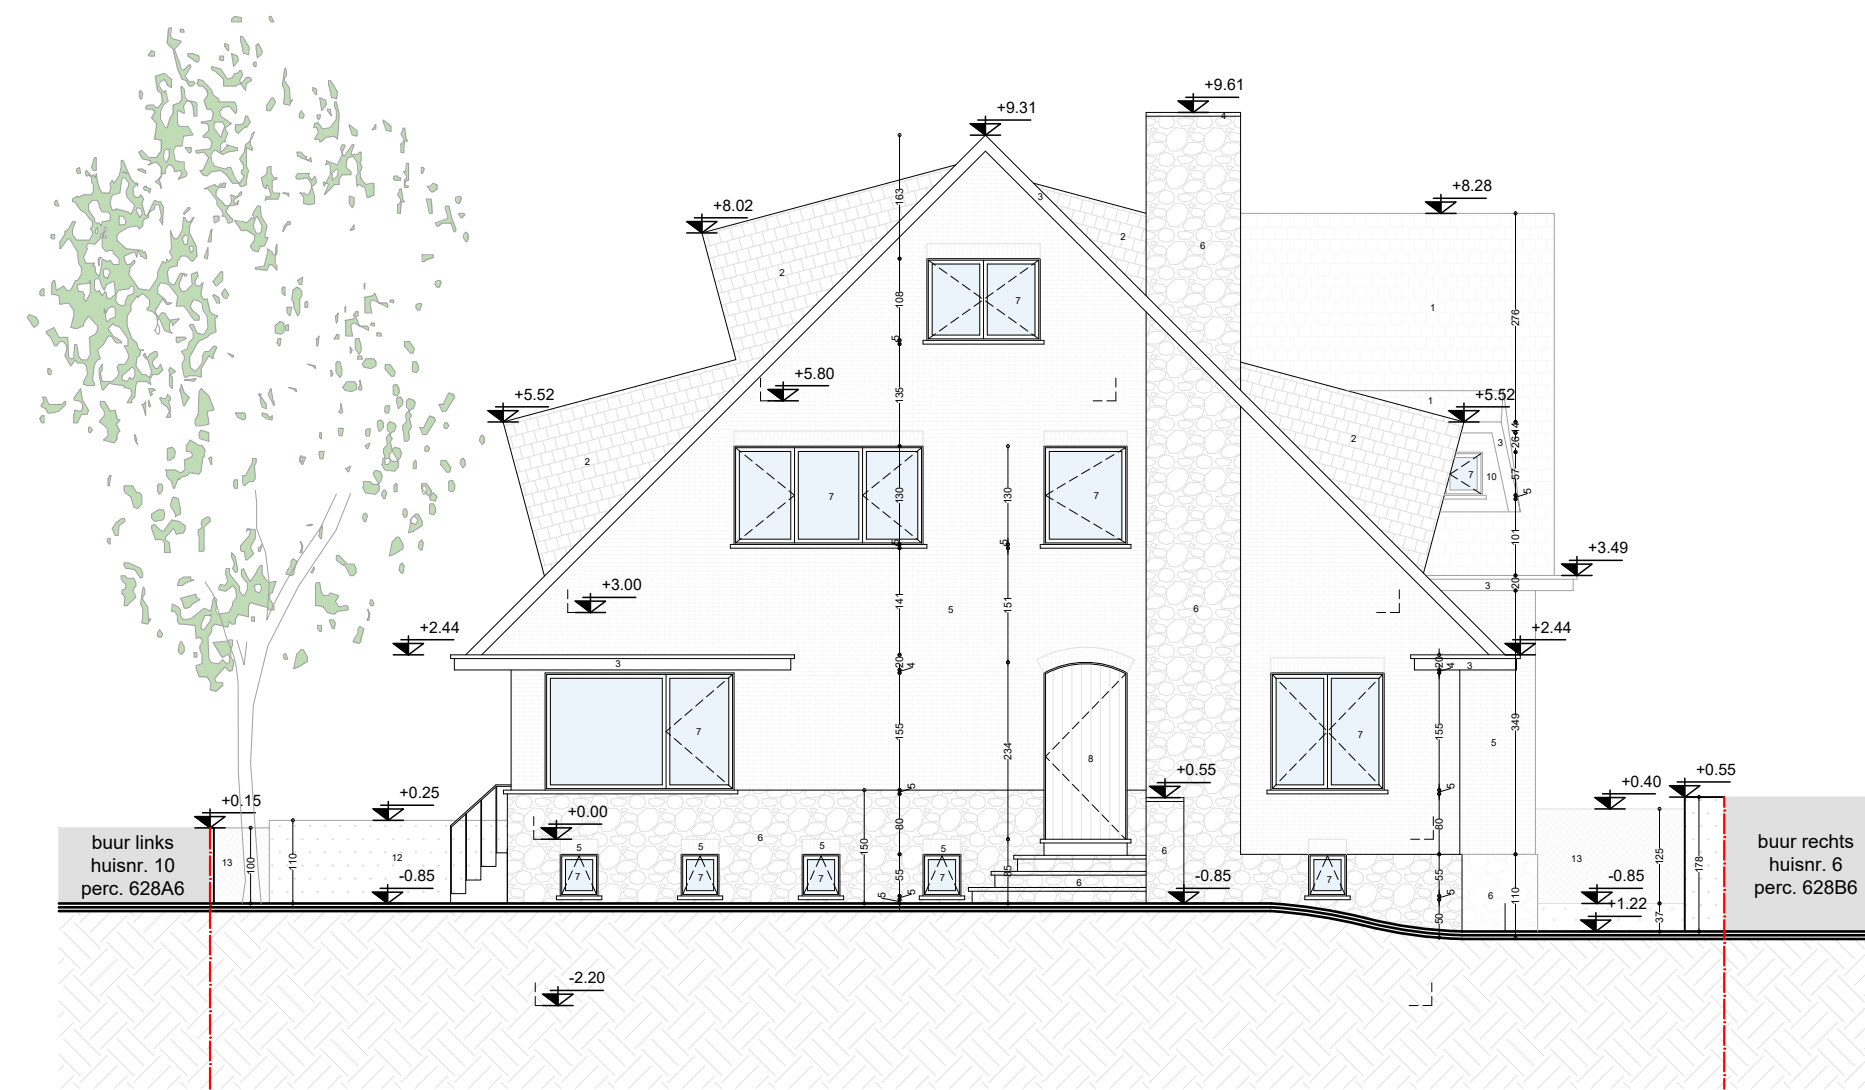


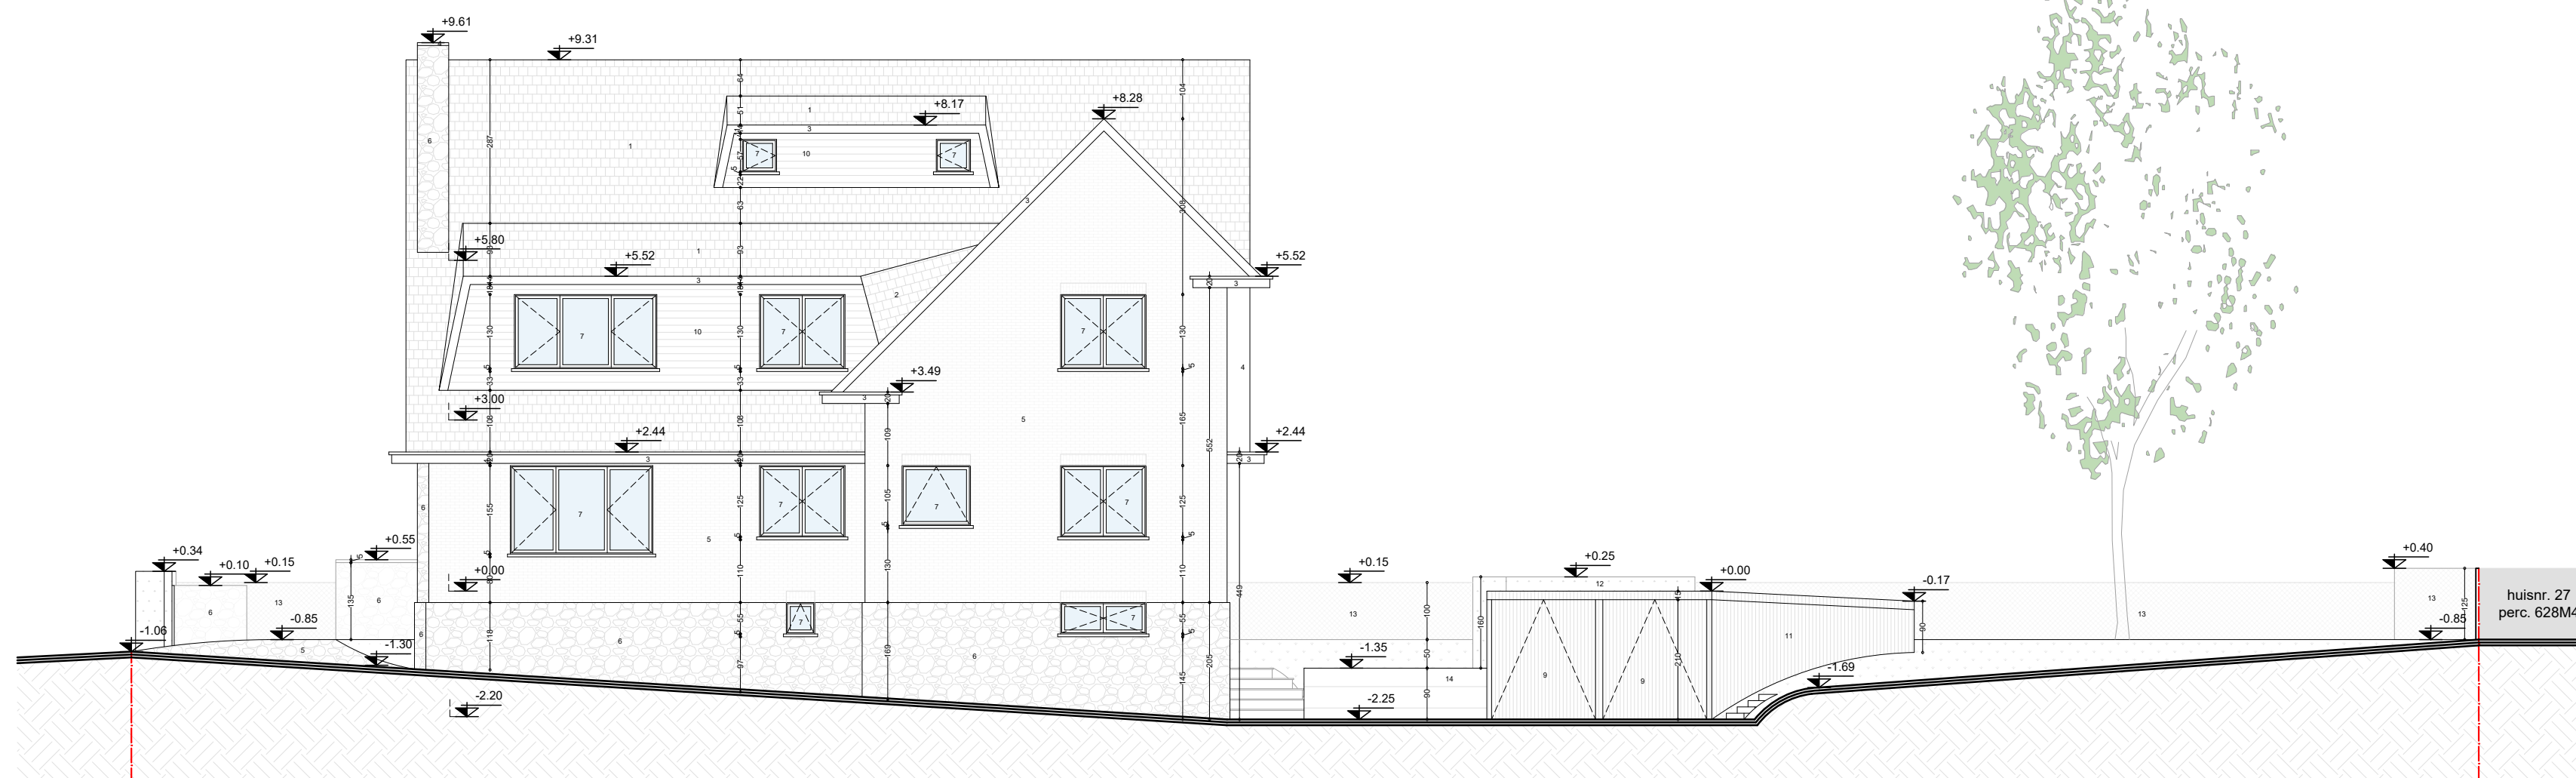


huisnr. 27
perc. 628M4

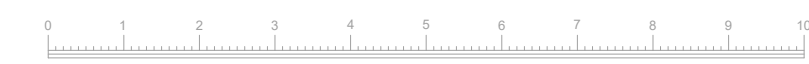


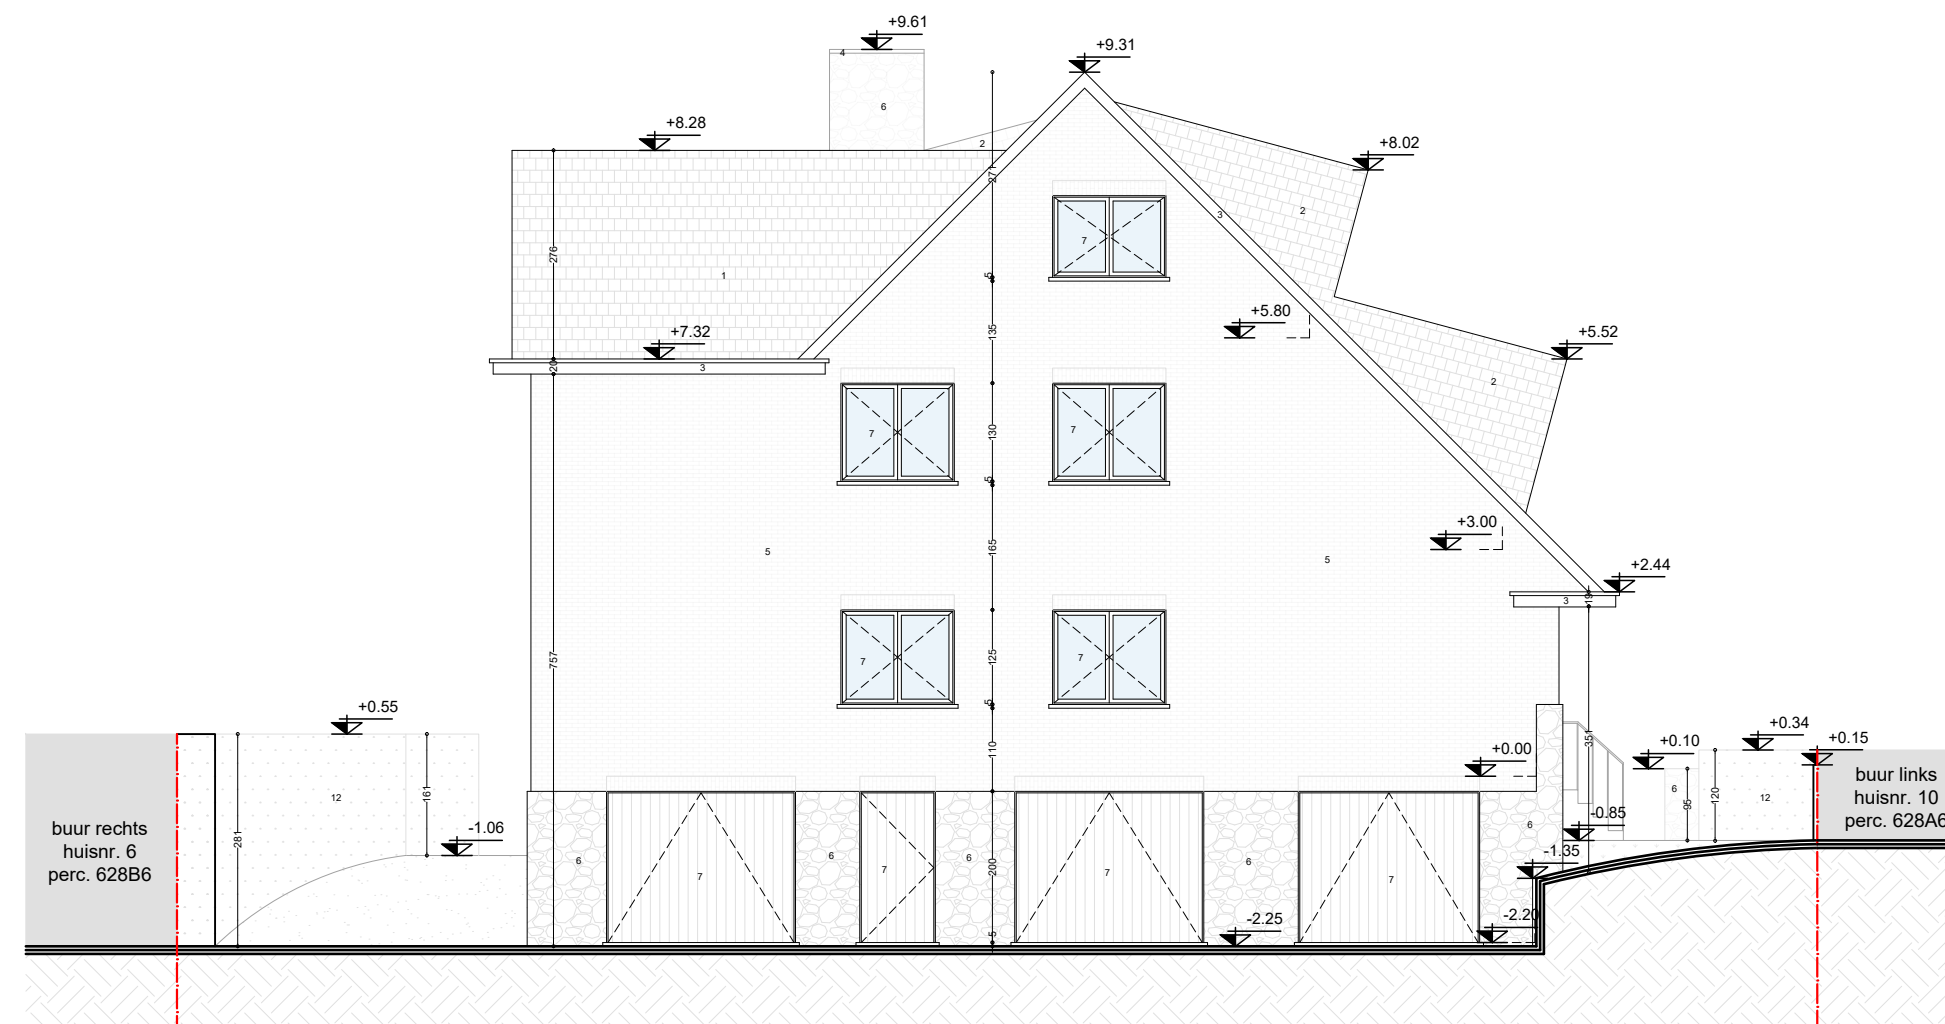

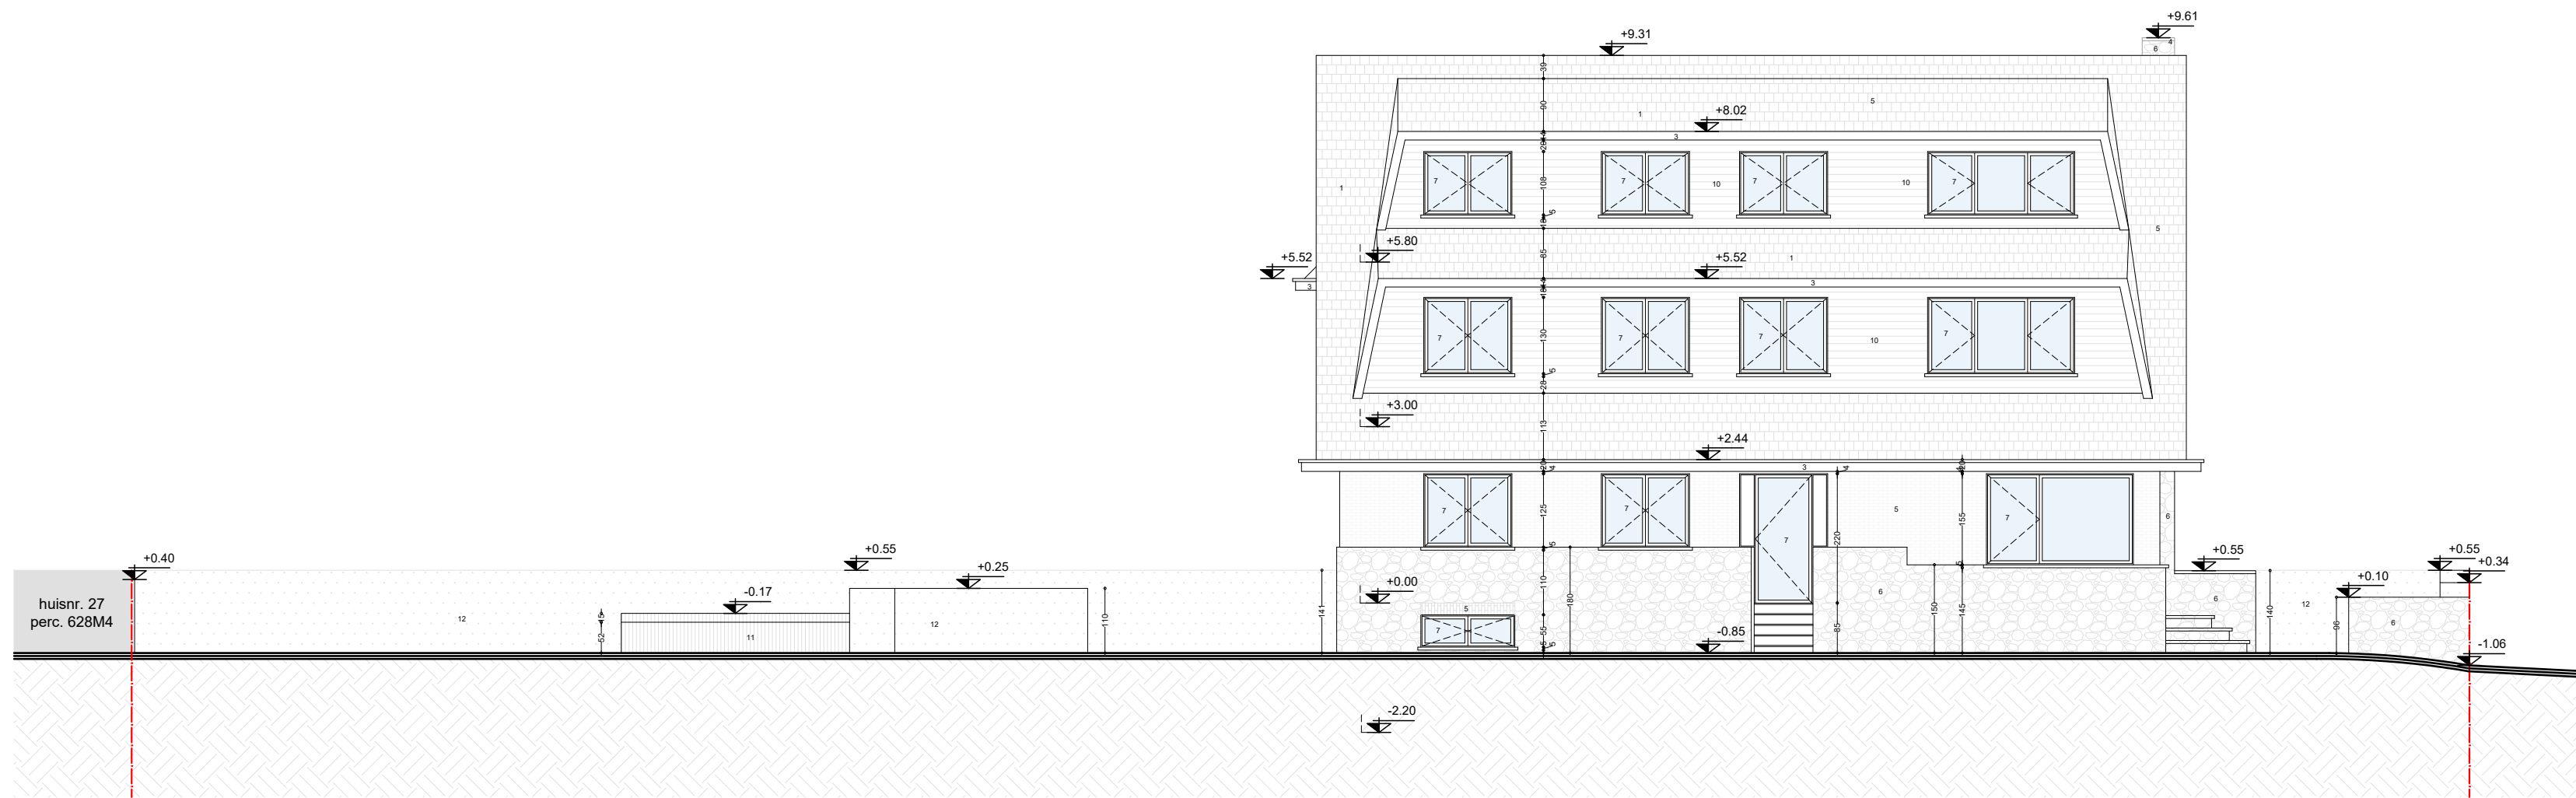


huisnr. 27
perc. 628M4

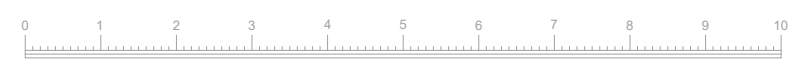

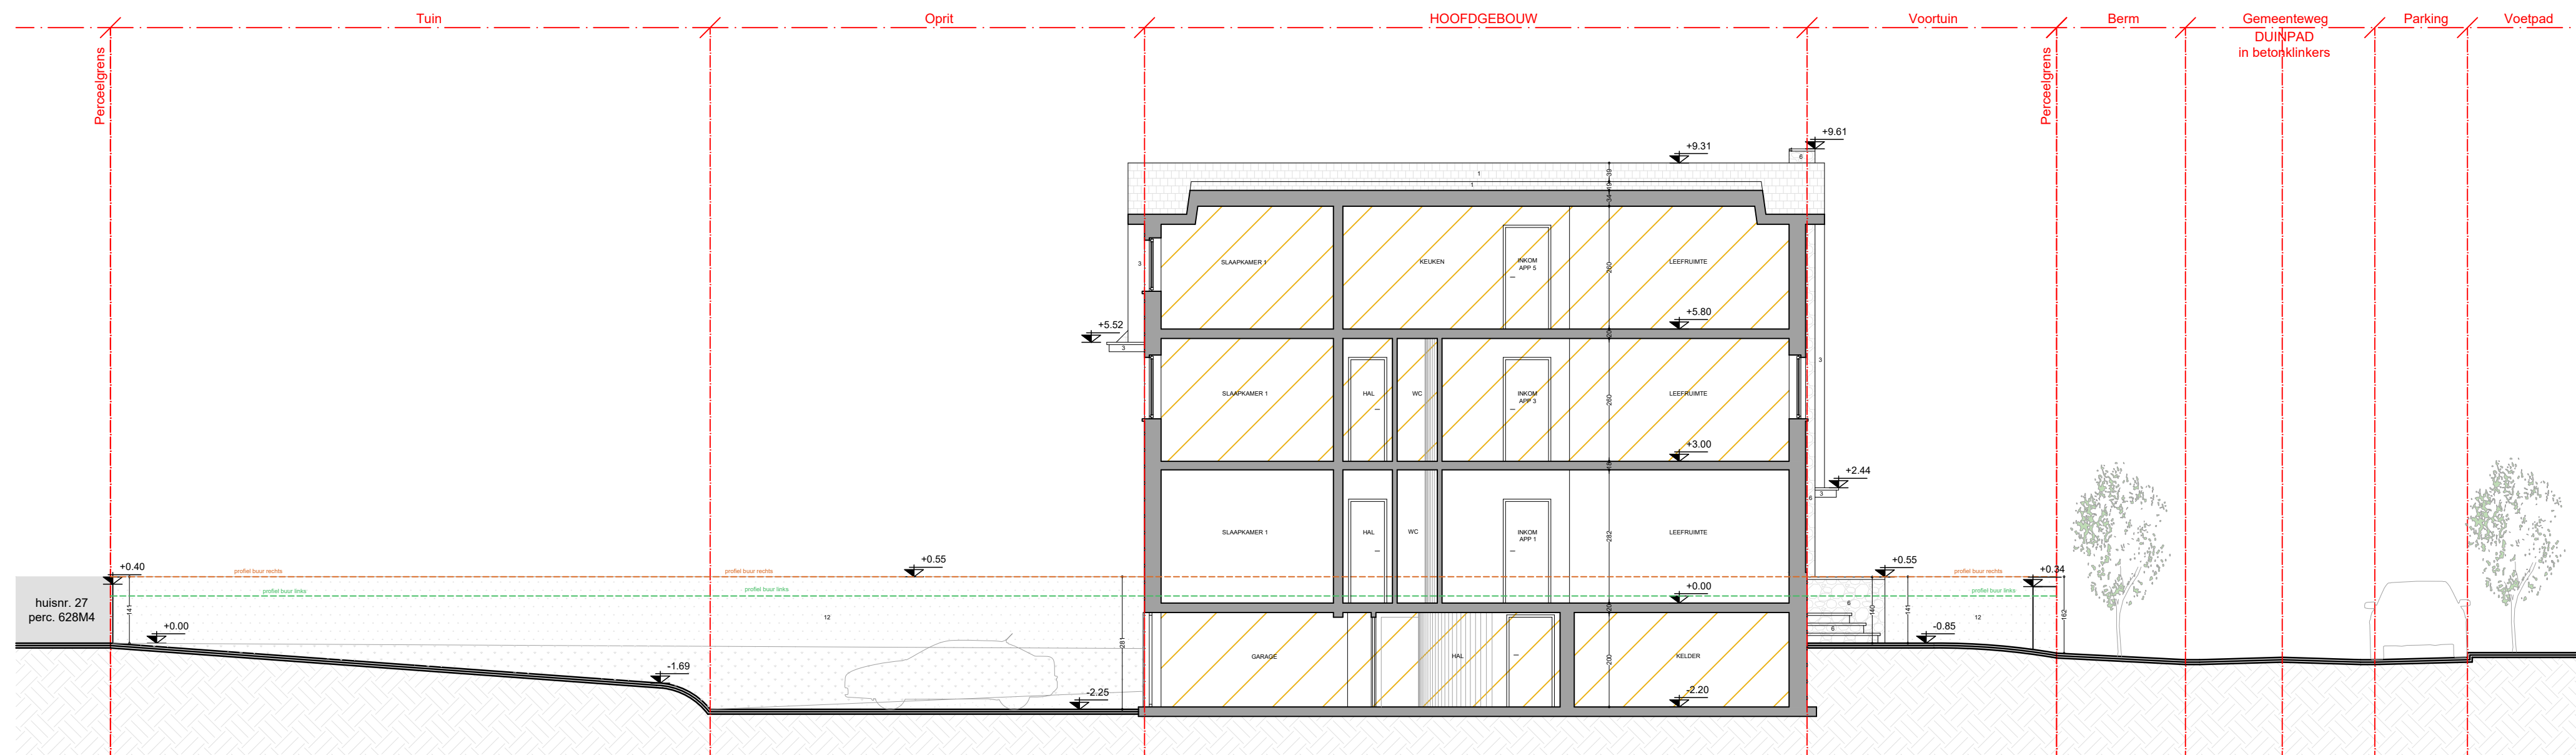



BLIJFT ONGEWIJZIGD



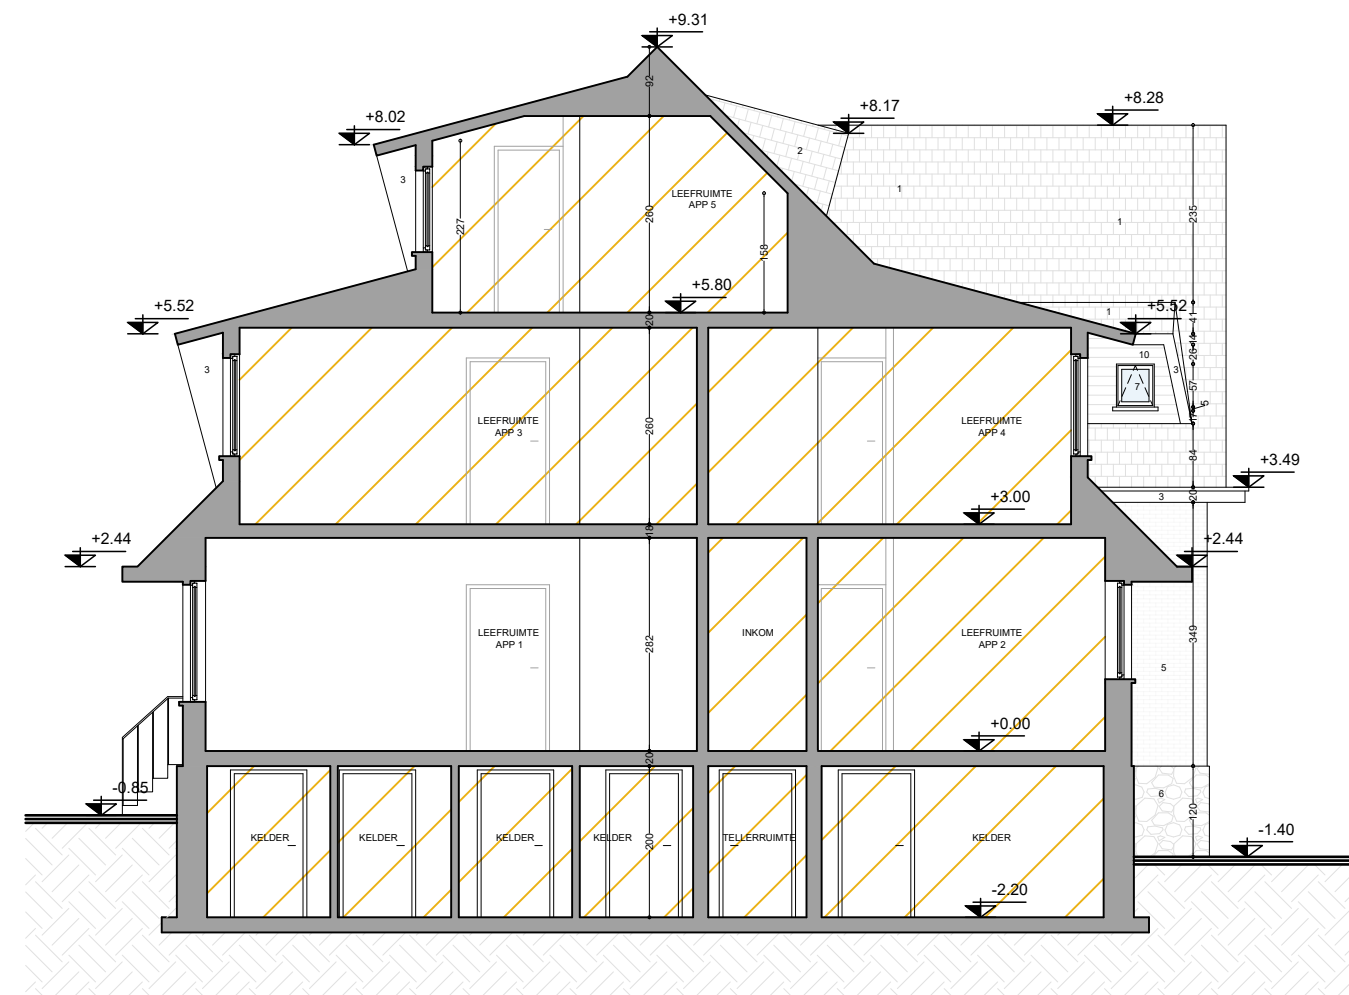

BLIJFT ONGEWIJZIGD

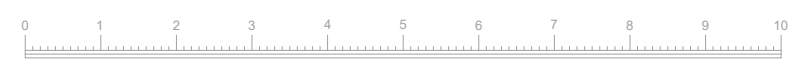

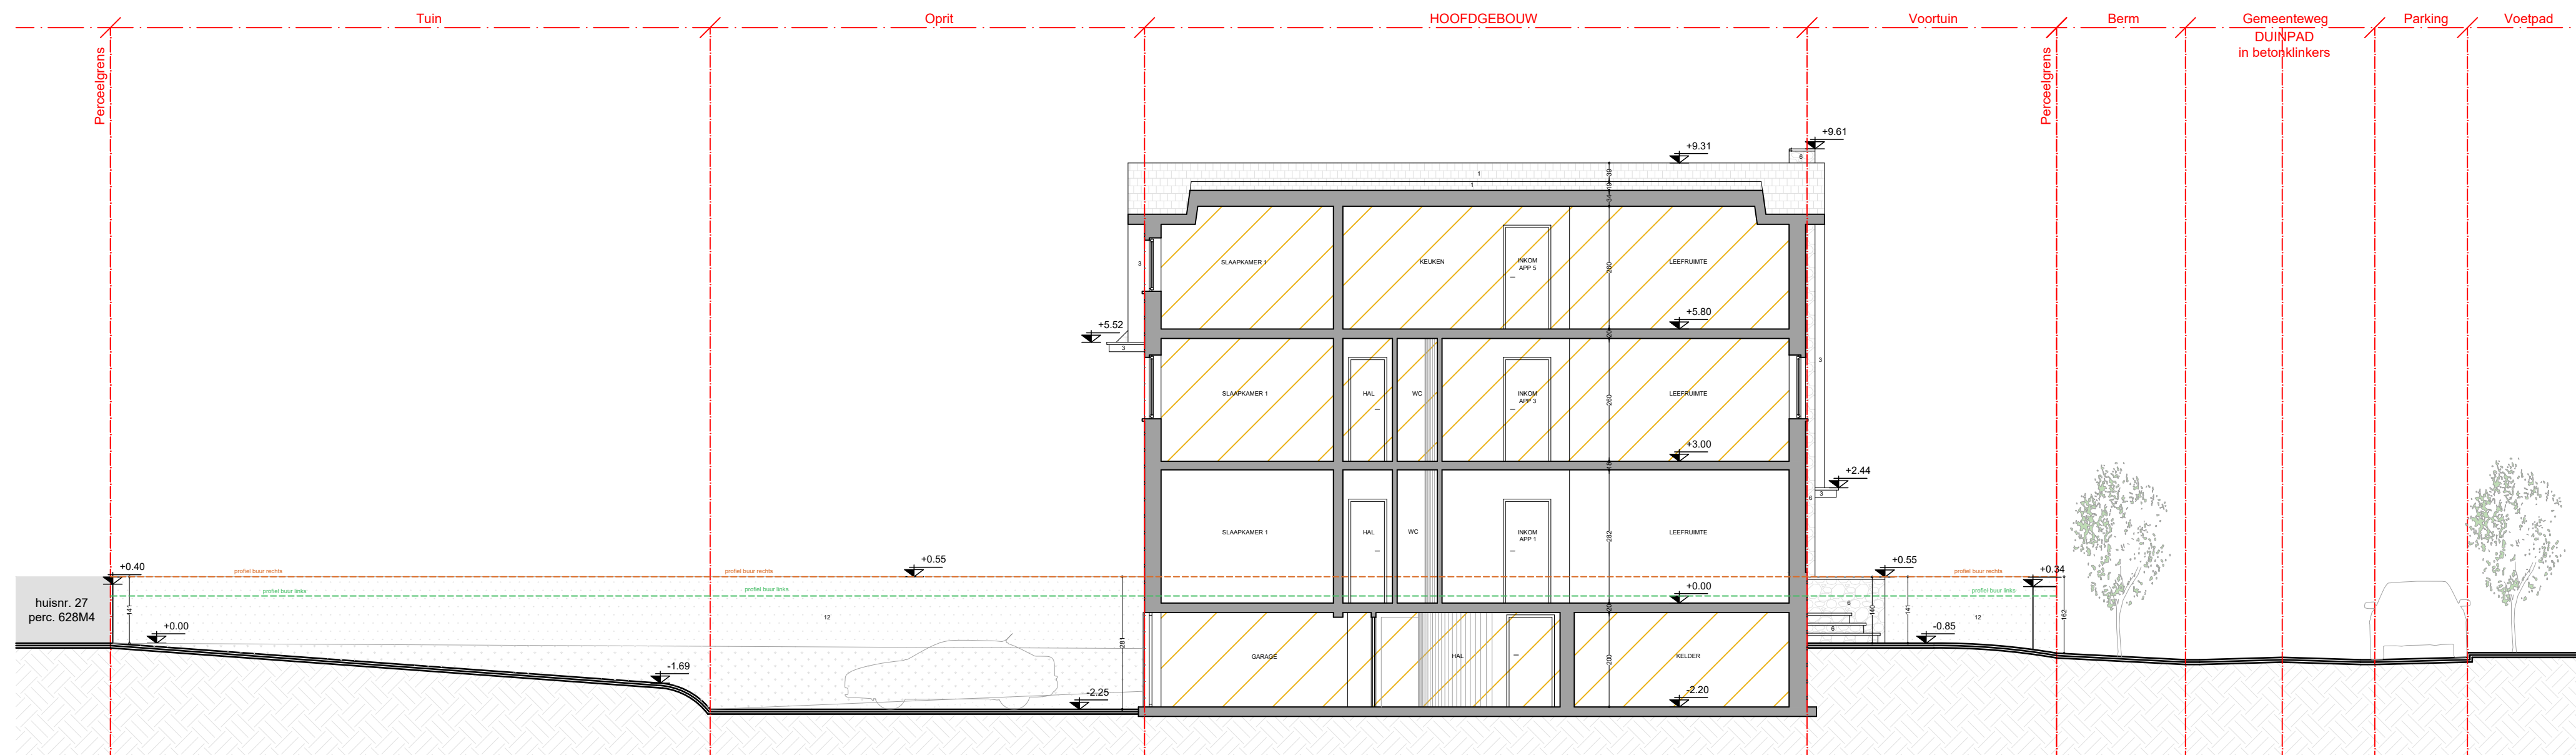

BLIJFT ONGEWIJZIGD

