




ARCH. EGIDE MEERTENS
 IESKRUSSSTRAAT 80
 3710 MEERSI
 Tel.: 012-453070
 Fax: 012-453087
 G.S.M.: 0475-708537
 e-mail: egide.meertens@pl.be

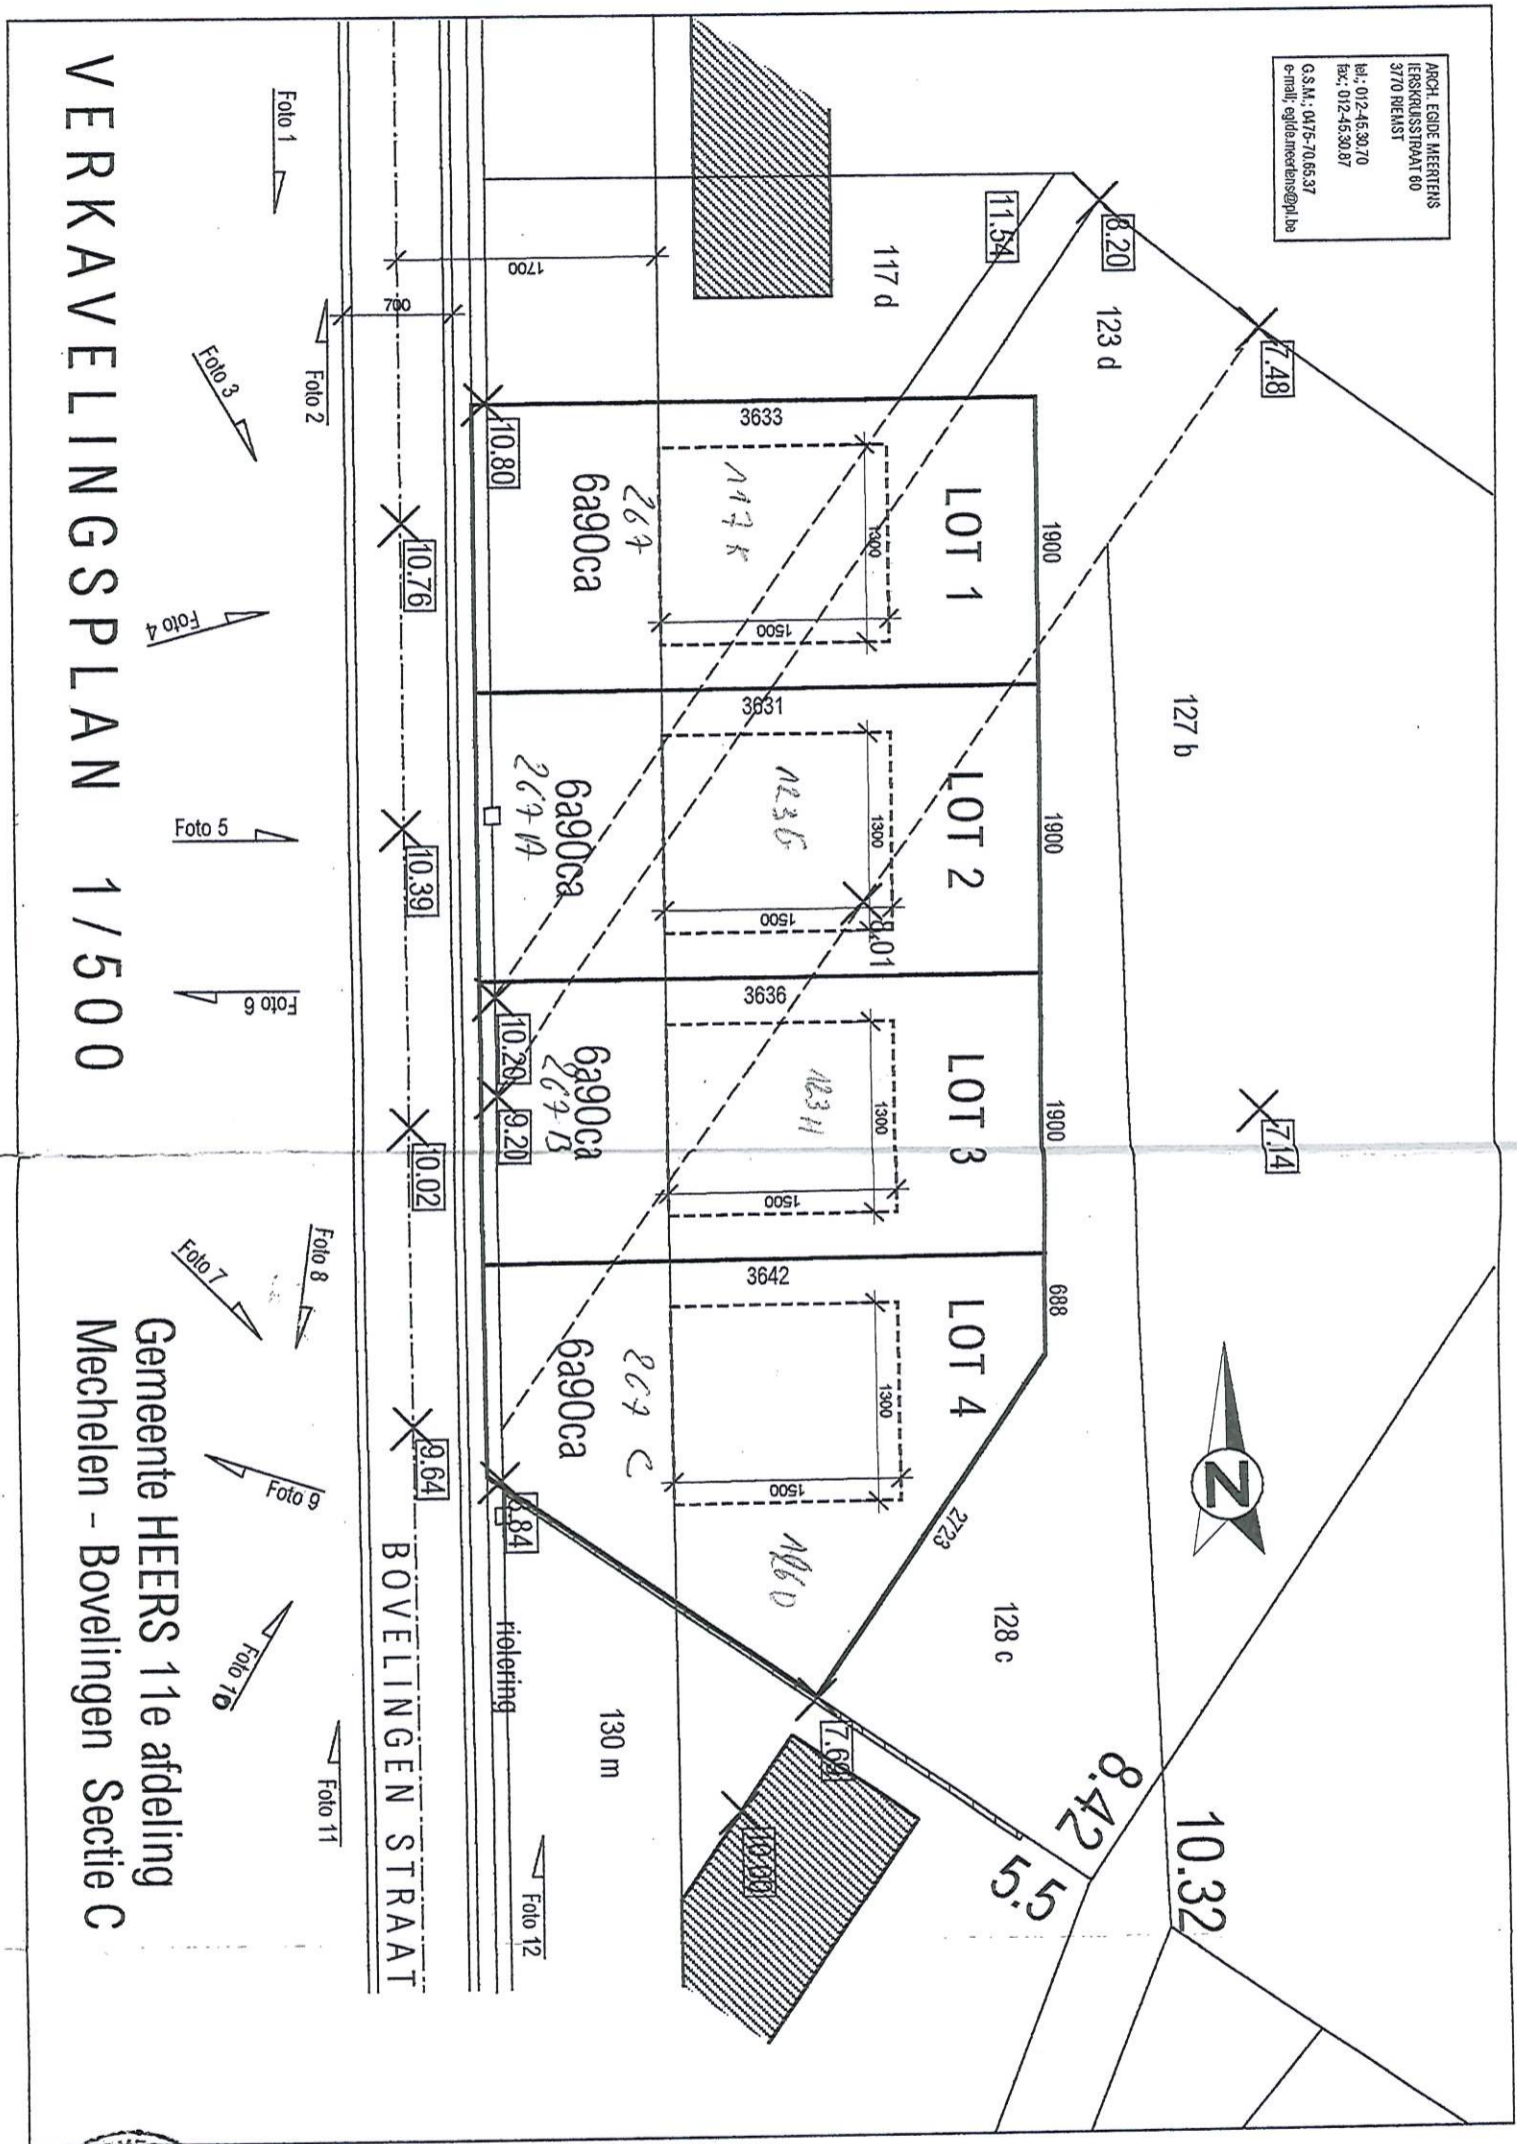


VERKAVELLINGSPLAN 1/500

Gemeente HEERS 11e afdeling
 Mechelen - Bovelingen Sectie C

- Foto 1
- Foto 2
- Foto 3
- Foto 4
- Foto 5
- Foto 6
- Foto 7
- Foto 8
- Foto 9
- Foto 10
- Foto 11
- Foto 12



Heers, 61912000
 Gezien om gehecht te worden aan de
 verkavelingsvergunning van 31/9/2000
 De Burgemeester

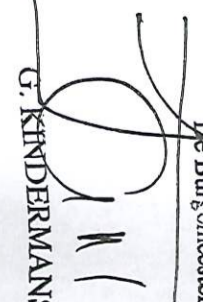 G. KINDERMANS