


Demande de permis d'urbanisme  
**REZ DE CHAUSSEE** Situation projetée

Transformation d'une grange et d'une habitation en 2 gîtes  
 4, Rue Caluyères à 7911 Frasnes-lez-Buissenal

**M**  
**MARIE VERVACKE**  
 ATELIER D'ARCHITECTURE  
 26, rue Léon Desmottes - Frasnes-lez-Anvaing  
 0495/622.836  
 m.vervacke@skynet.be  
 www.marievervackearchitecte.be

Echelle 1/50e 10/01/2024

L'esquisse est un principe de dessin. Les plans sont basés sur des documents fournis.  
 Tous les niveaux et cotations sont donnés à titre strictement indicatif et doivent être vérifiés par l'entreprise avant le début des travaux.  
 Ce plan n'est pas un plan valable pour exécution. L'ensemble des structures doivent être étudiées par un bureau d'ingénieur.

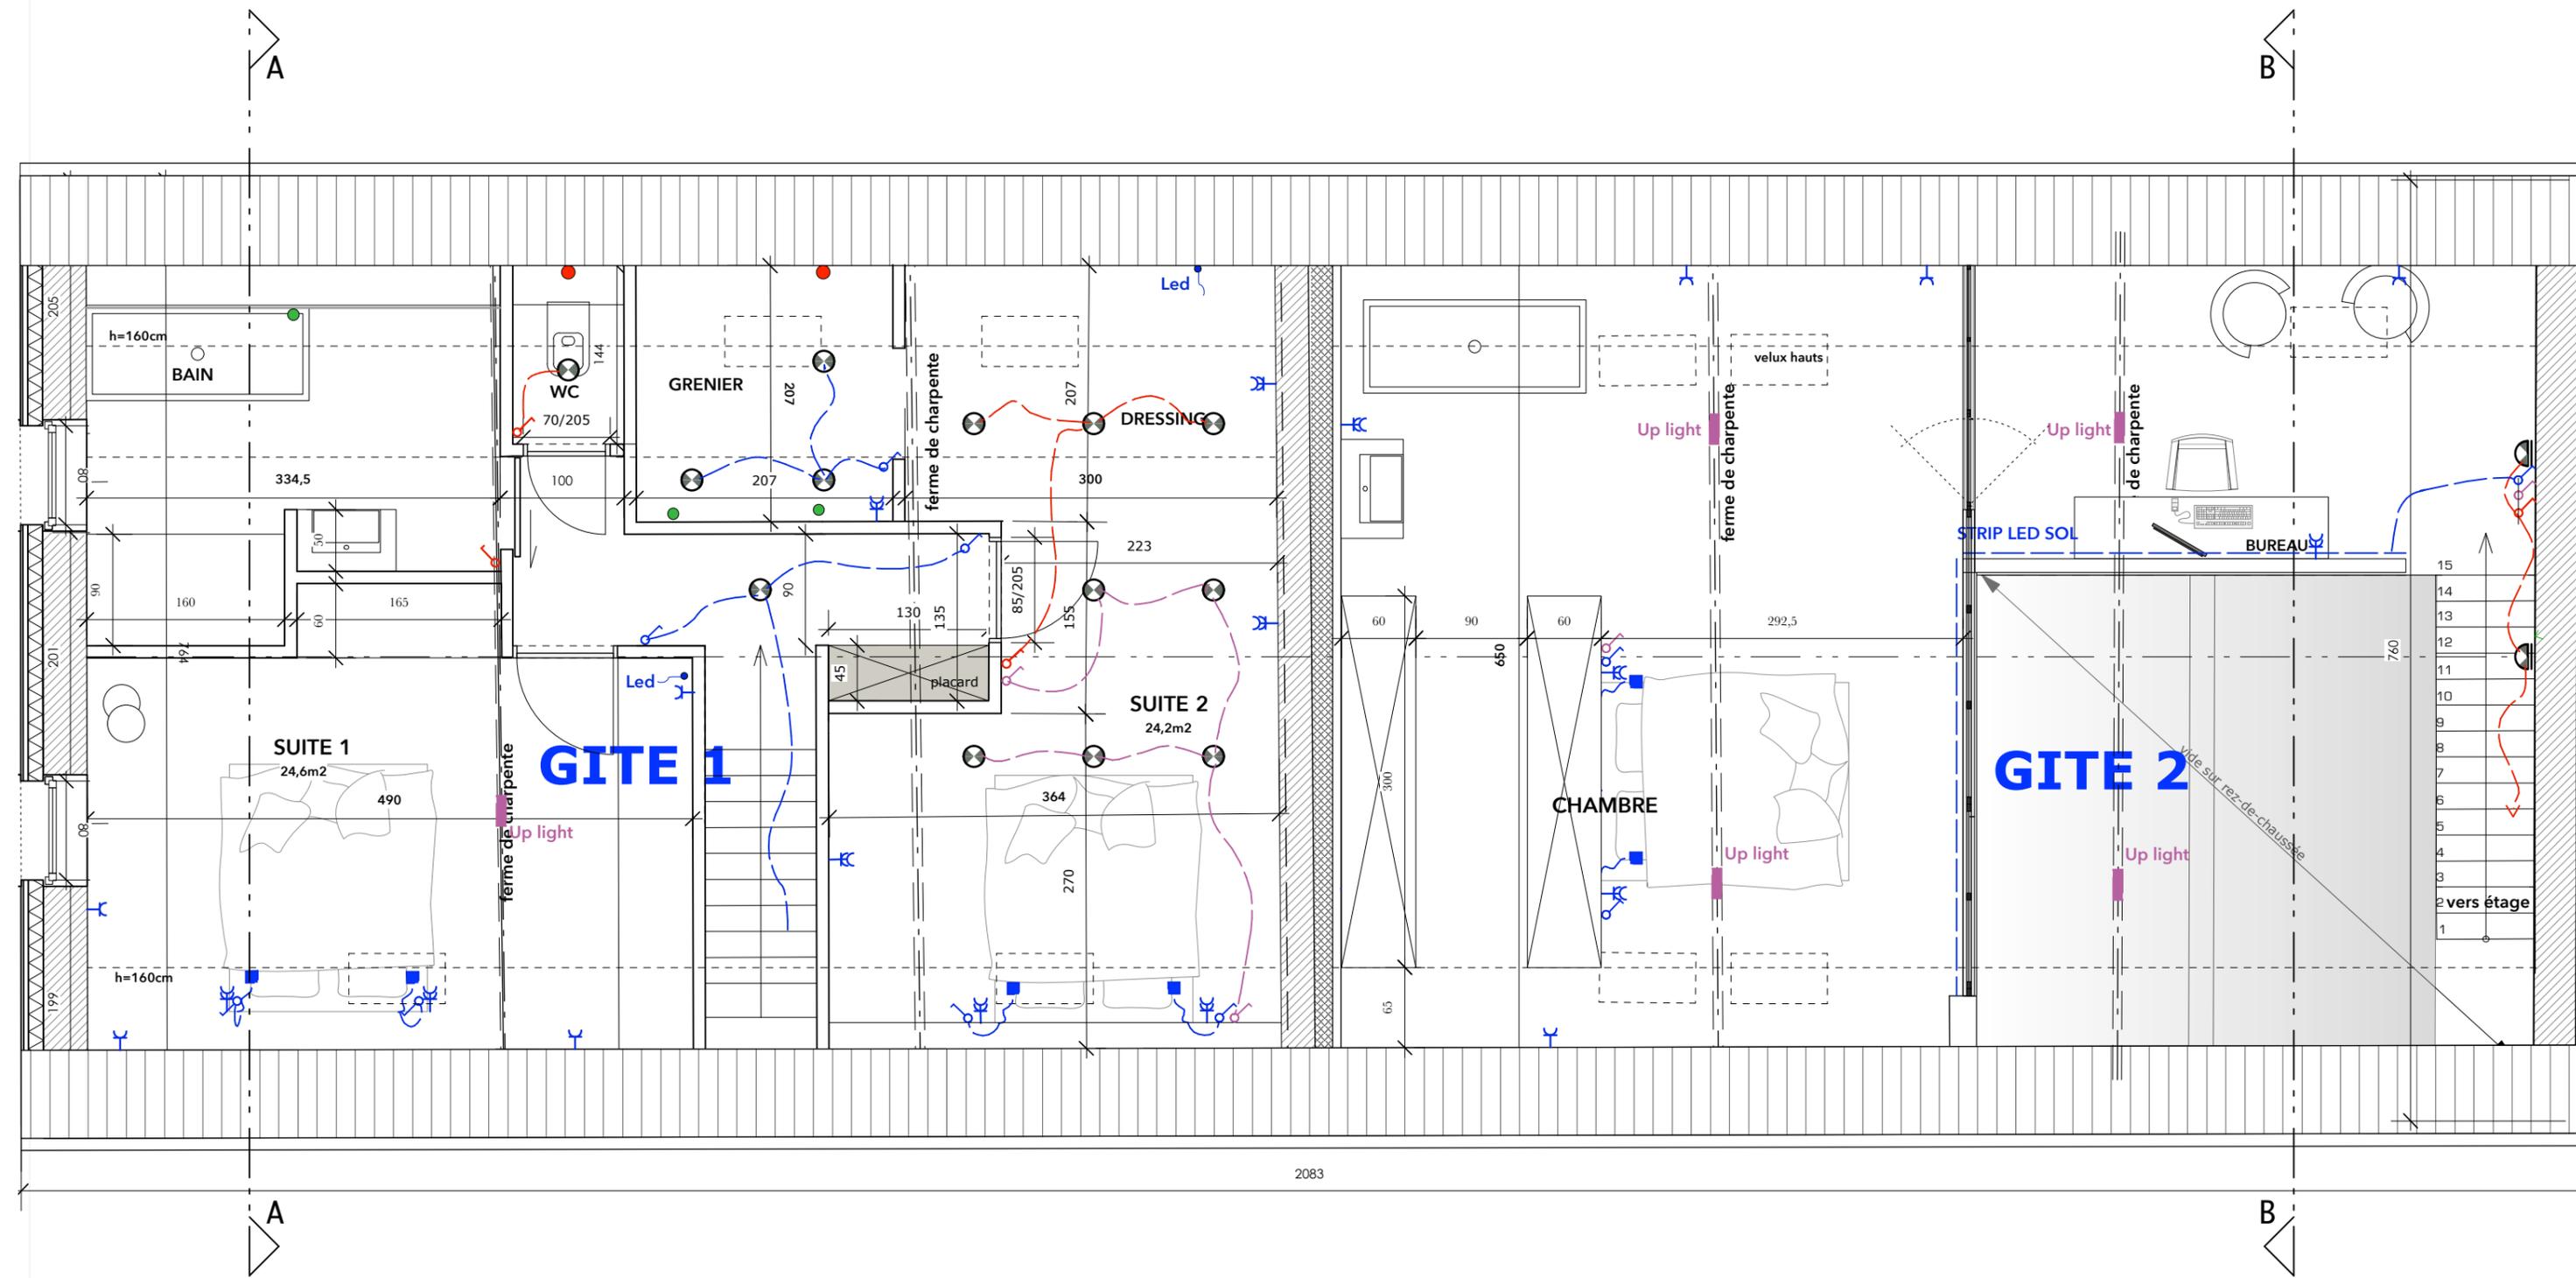

Demande de permis d'urbanisme  
 Étage Situation projetée  
 Echelle 1/50e 10/01/2024

Transformation d'une grange et d'une habitation en 2 gîtes  
 4,Rue Caluyères à 7911 Frasnes-lez-Buissenal





**MARIE VERVACKE**  
 ATELIER D'ARCHITECTURE  
 26, rue Léon Desnoyès - Frasnes-lez-Awaing  
 0495/622.836  
 m.vervacke@skynet.be  
 www.marievervackearchitecte.be

L'esquisse est un principe de dessin. Les plans sont basés sur des documents fournis.  
 Tous les niveaux et cotations sont donnés à titre strictement indicatif et doivent être vérifiés par l'entreprise avant le début des travaux.  
 Ce plan n'est pas un plan valable pour exécution. L'ensemble des structures doivent être étudiées par un bureau d'ingénieur.







NIV 7,57

Tuiles de terre cuite de ton brun orange  
tempete 44

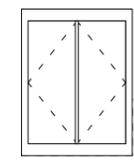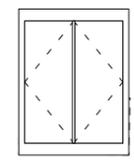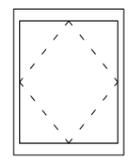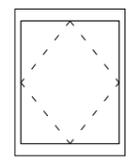

Briques de terre cuite de ton brun orange

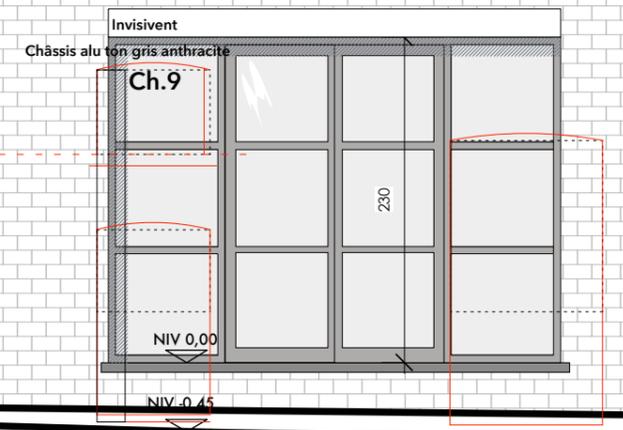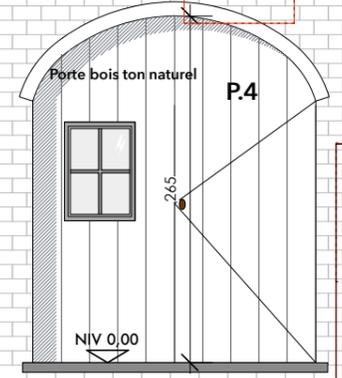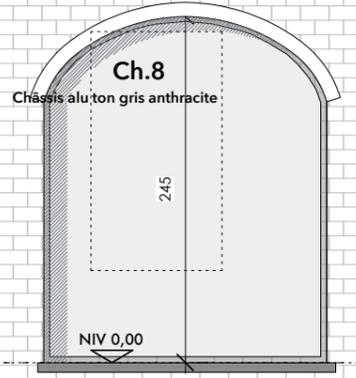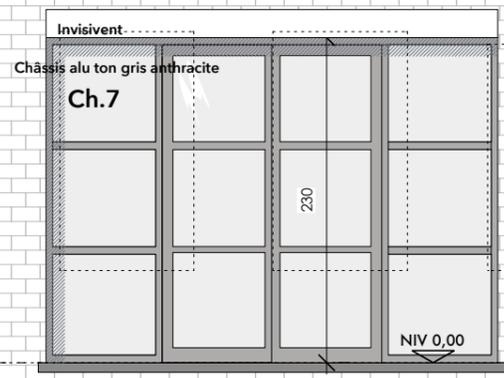

Demande de permis d'urbanisme  
FACADE ARRIERE - Situation projetée

Transformation d'une grange et d'une habitation en 2 gîtes  
4,Rue Caluyères à 7911 Frasnes-lez-Buissenal


**M**  
**MARIE VERVACKE**  
 ATELIER D'ARCHITECTURE  
 26, rue Léon Desmottes - Frasnes-lez-Anvaing  
 0495/622.836  
 m.vervacke@skynet.be  
 www.marievervackearchitecte.be

Echelle 1/50e 10/01/2024

L'esquisse est un principe de dessin. Les plans sont basés sur des documents fournis.  
Tous les niveaux et cotations sont donnés à titre strictement indicatif et doivent être vérifiés par l'entreprise avant le début des travaux.  
Ce plan n'est pas un plan valable pour exécution. L'ensemble des structures doivent être étudiées par un bureau d'ingénieur.



FACADE LATERALE DROITE

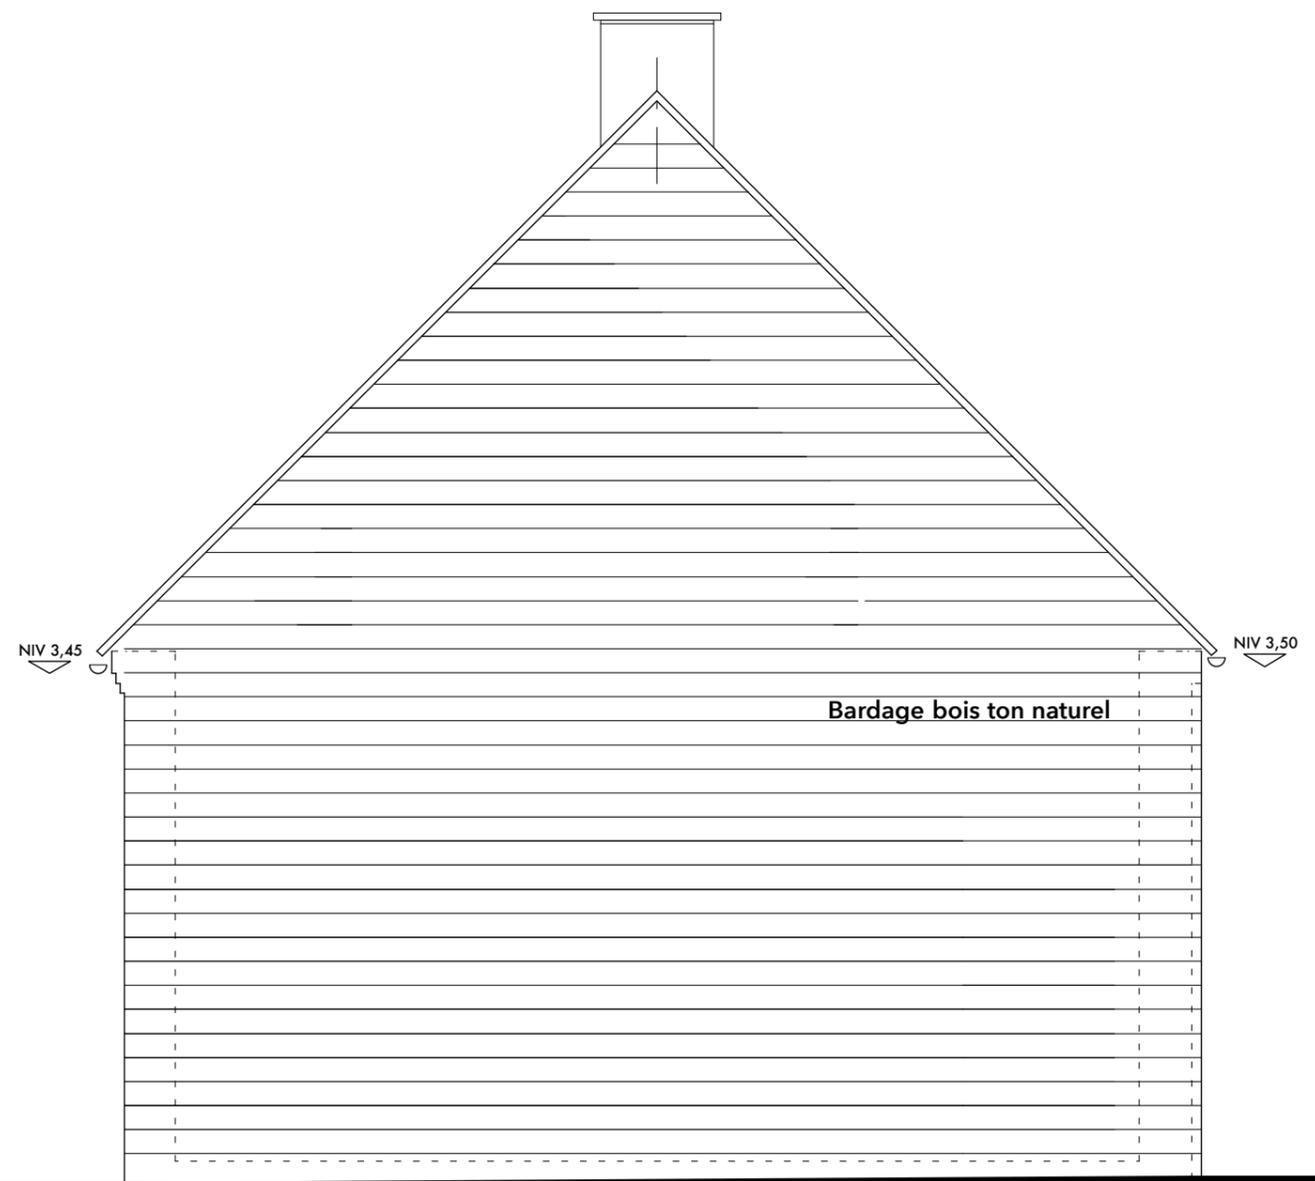

FACADE LATERALE GAUCHE

Demande de permis d'urbanisme  
 FACADES LATERALES - Situation projetée

Transformation d'une grange et d'une habitation en 2 gîtes  
 4,Rue Caluyères à 7911 Frasnes-lez-Buissenal

Echelle 1/50e 10/01/2024

L'esquisse est un principe de dessin. Les plans sont basés sur des documents fournis.




Tous les niveaux et cotations sont donnés à titre strictement indicatif et doivent être vérifiés par l'entreprise avant le début des travaux.  
 Ce plan n'est pas un plan valable pour exécution. L'ensemble des structures doivent être étudiées par un bureau d'ingénieur.

  
**MARIE VERVACKE**  
 ATELIER D'ARCHITECTURE  
 26, rue Léon Desmottes - Frasnes-lez-Anvaing  
 0495/622.836  
 m.vervacke@skynet.be  
 www.marievervackearchitecte.be







NIV 7,77

Tuiles de terre cuite de ton brun orange

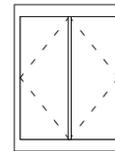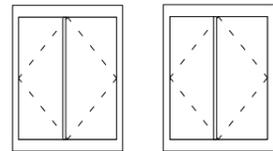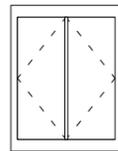

Porte bois ton naturel

Porte bois ton naturel

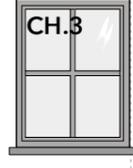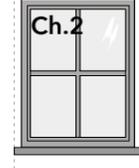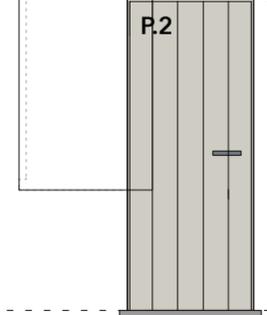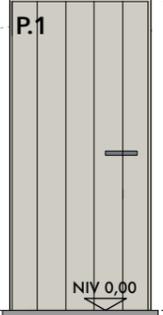

cimentage



Demande de permis d'urbanisme  
FACADE AVANT - Situation projetée

Transformation d'une grange et d'une habitation en 2 gîtes  
4,Rue Caluyères à 7911 Frasnes-lez-Buissenal



**MARIE VERVACKE**  
ATELIER D'ARCHITECTURE  
26, rue Léon Desnoottes - Frasnes-lez-Anvaing  
0495/622.836  
m.vervacke@skynet.be  
www.marievervackearchitecte.be

Echelle 1/50e 10/10/2024

GM sphère sprl Rue Caluyères 5 à 7911 Frasnes-lez-Buissenal

L'esquisse est un principe de dessin. Les plans sont basés sur des documents fournis.  
Tous les niveaux et cotations sont donnés à titre strictement indicatif et doivent être vérifiés par l'entreprise avant le début des travaux.  
Ce plan n'est pas un plan valable pour exécution. L'ensemble des structures doivent être étudiées par un bureau d'ingénieur.