Bilzen 4e afdeling, Waltwilder

sectie A nr.1015B3 en sectie B nr. 280E

2. Verkavelingsplan

schaal : 1/500

LOT	Percelen	Oppervlakte
1	1015B3, 280E	06a 88ca
2	1015B3, 280E	06a 24ca
3	280E	01a 72ca
4	280E	01a 72ca

LEGENDE:

- bestaande grens
- nieuwe grens
- ps — bestaande paalsteen
- bp — betonnen paal
- ijp — ijzeren paal
- 101 — grenspunten
- gemeten punt
- draadafsluiting
- bp+ betonplaat+draadafsl
- IP — inspectieput
- dwa/rwa — aansluitputjes
- vp — verlichtingspaal
- gebouwen
- +10.00 — terreinhoogte
- bouwkader
- zone voortuin
- zone zijtuin
- zone achtertuin

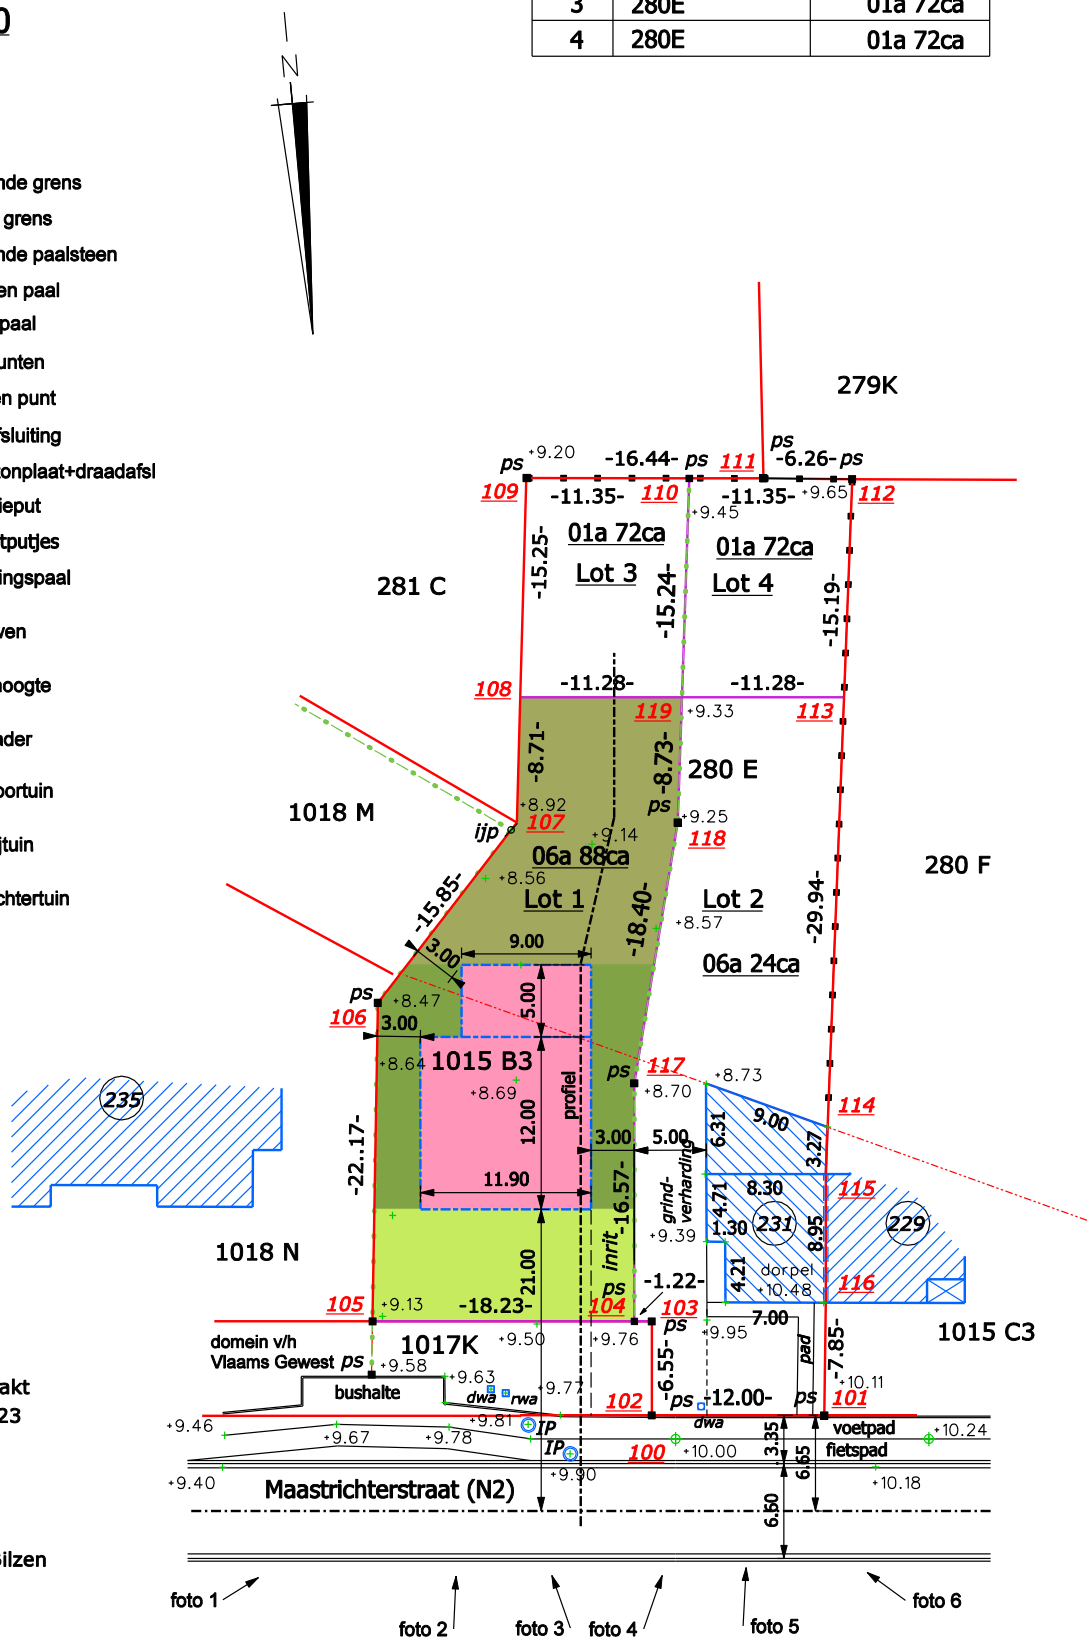

gemeten en opgemaakt
Bilzen, 4 februari 2023
de landmeter-expert

Mathieu Motten
LAN 40374
Leterweg 69, 3740 Bilzen
0496/874547

plannr. 2023/005

kadastraal referentienummer: 73097/ xxxxx

*Verifieer dit rechtsgeldig elektronisch ondertekend document van 1 blz op **code.esignflow.be** met code **9252-7464-3465-4317***