


- LOT 12**      5a 00ca  
Herzele 7 Afdeling Sectie B nrs 662G(deel)-662G(deel)
- LOT 12A**    3a 44ca  
Herzele 7 Afdeling Sectie B nrs 662H(deel)-662G(deel)-660A(deel)-657A
- LOT 14**      3a 43ca  
Herzele 7 Afdeling Sectie B nrs 662G(deel)-660A(deel)
- LOT 14A**    3a 97ca  
Herzele 7 Afdeling Sectie B nrs 662G(deel)-660A(deel)
- LOT A**       25a 85ca  
Herzele 7 Afdeling Sectie B nrs 662H(deel)-662G(deel)-660A(deel)-657A

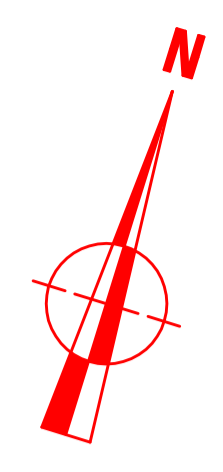


Schaal 1/250


| Coördinaten tabel LAMBERT 72 |            |            |
|------------------------------|------------|------------|
| Nr                           | X          | Y          |
| A1                           | 117554.575 | 168967.730 |
| A2                           | 117548.114 | 168981.106 |
| A3                           | 117547.101 | 168983.812 |
| A4                           | 117543.428 | 168994.037 |
| A5                           | 117542.921 | 168995.463 |
| A6                           | 117543.216 | 168995.650 |
| A7                           | 117542.282 | 168997.720 |
| A8                           | 117538.879 | 169005.334 |
| A9                           | 117529.402 | 169000.015 |
| A10                          | 117523.832 | 168996.651 |
| A11                          | 117519.034 | 168993.070 |
| A12                          | 117513.088 | 168988.631 |
| A13                          | 117532.048 | 168930.158 |
| A14                          | 117541.659 | 168933.512 |
| A15                          | 117546.480 | 168920.149 |
| A16                          | 117579.501 | 168930.579 |
| A17                          | 117597.098 | 168935.202 |
| A18                          | 117587.807 | 168959.582 |
| A19                          | 117610.611 | 168968.054 |
| A20                          | 117604.112 | 168986.107 |
| A21                          | 117597.959 | 168982.763 |
| A22                          | 117586.920 | 168978.492 |
| A23                          | 117575.580 | 168975.544 |
| A24                          | 117568.020 | 168973.706 |
| A25                          | 117561.309 | 168970.684 |
| B1                           | 117521.536 | 168994.938 |
| B2                           | 117527.424 | 168998.820 |
| B3                           | 117533.448 | 169002.285 |
| B4                           | 117558.343 | 168959.990 |
| B5                           | 117549.000 | 168954.478 |
| B6                           | 117543.057 | 168950.764 |
| B7                           | 117537.115 | 168947.049 |
| B8                           | 117528.348 | 168941.569 |

**Legende**

- NP Nieuwe Eigendomspaal
- BP Bestaande Eigendomspaal

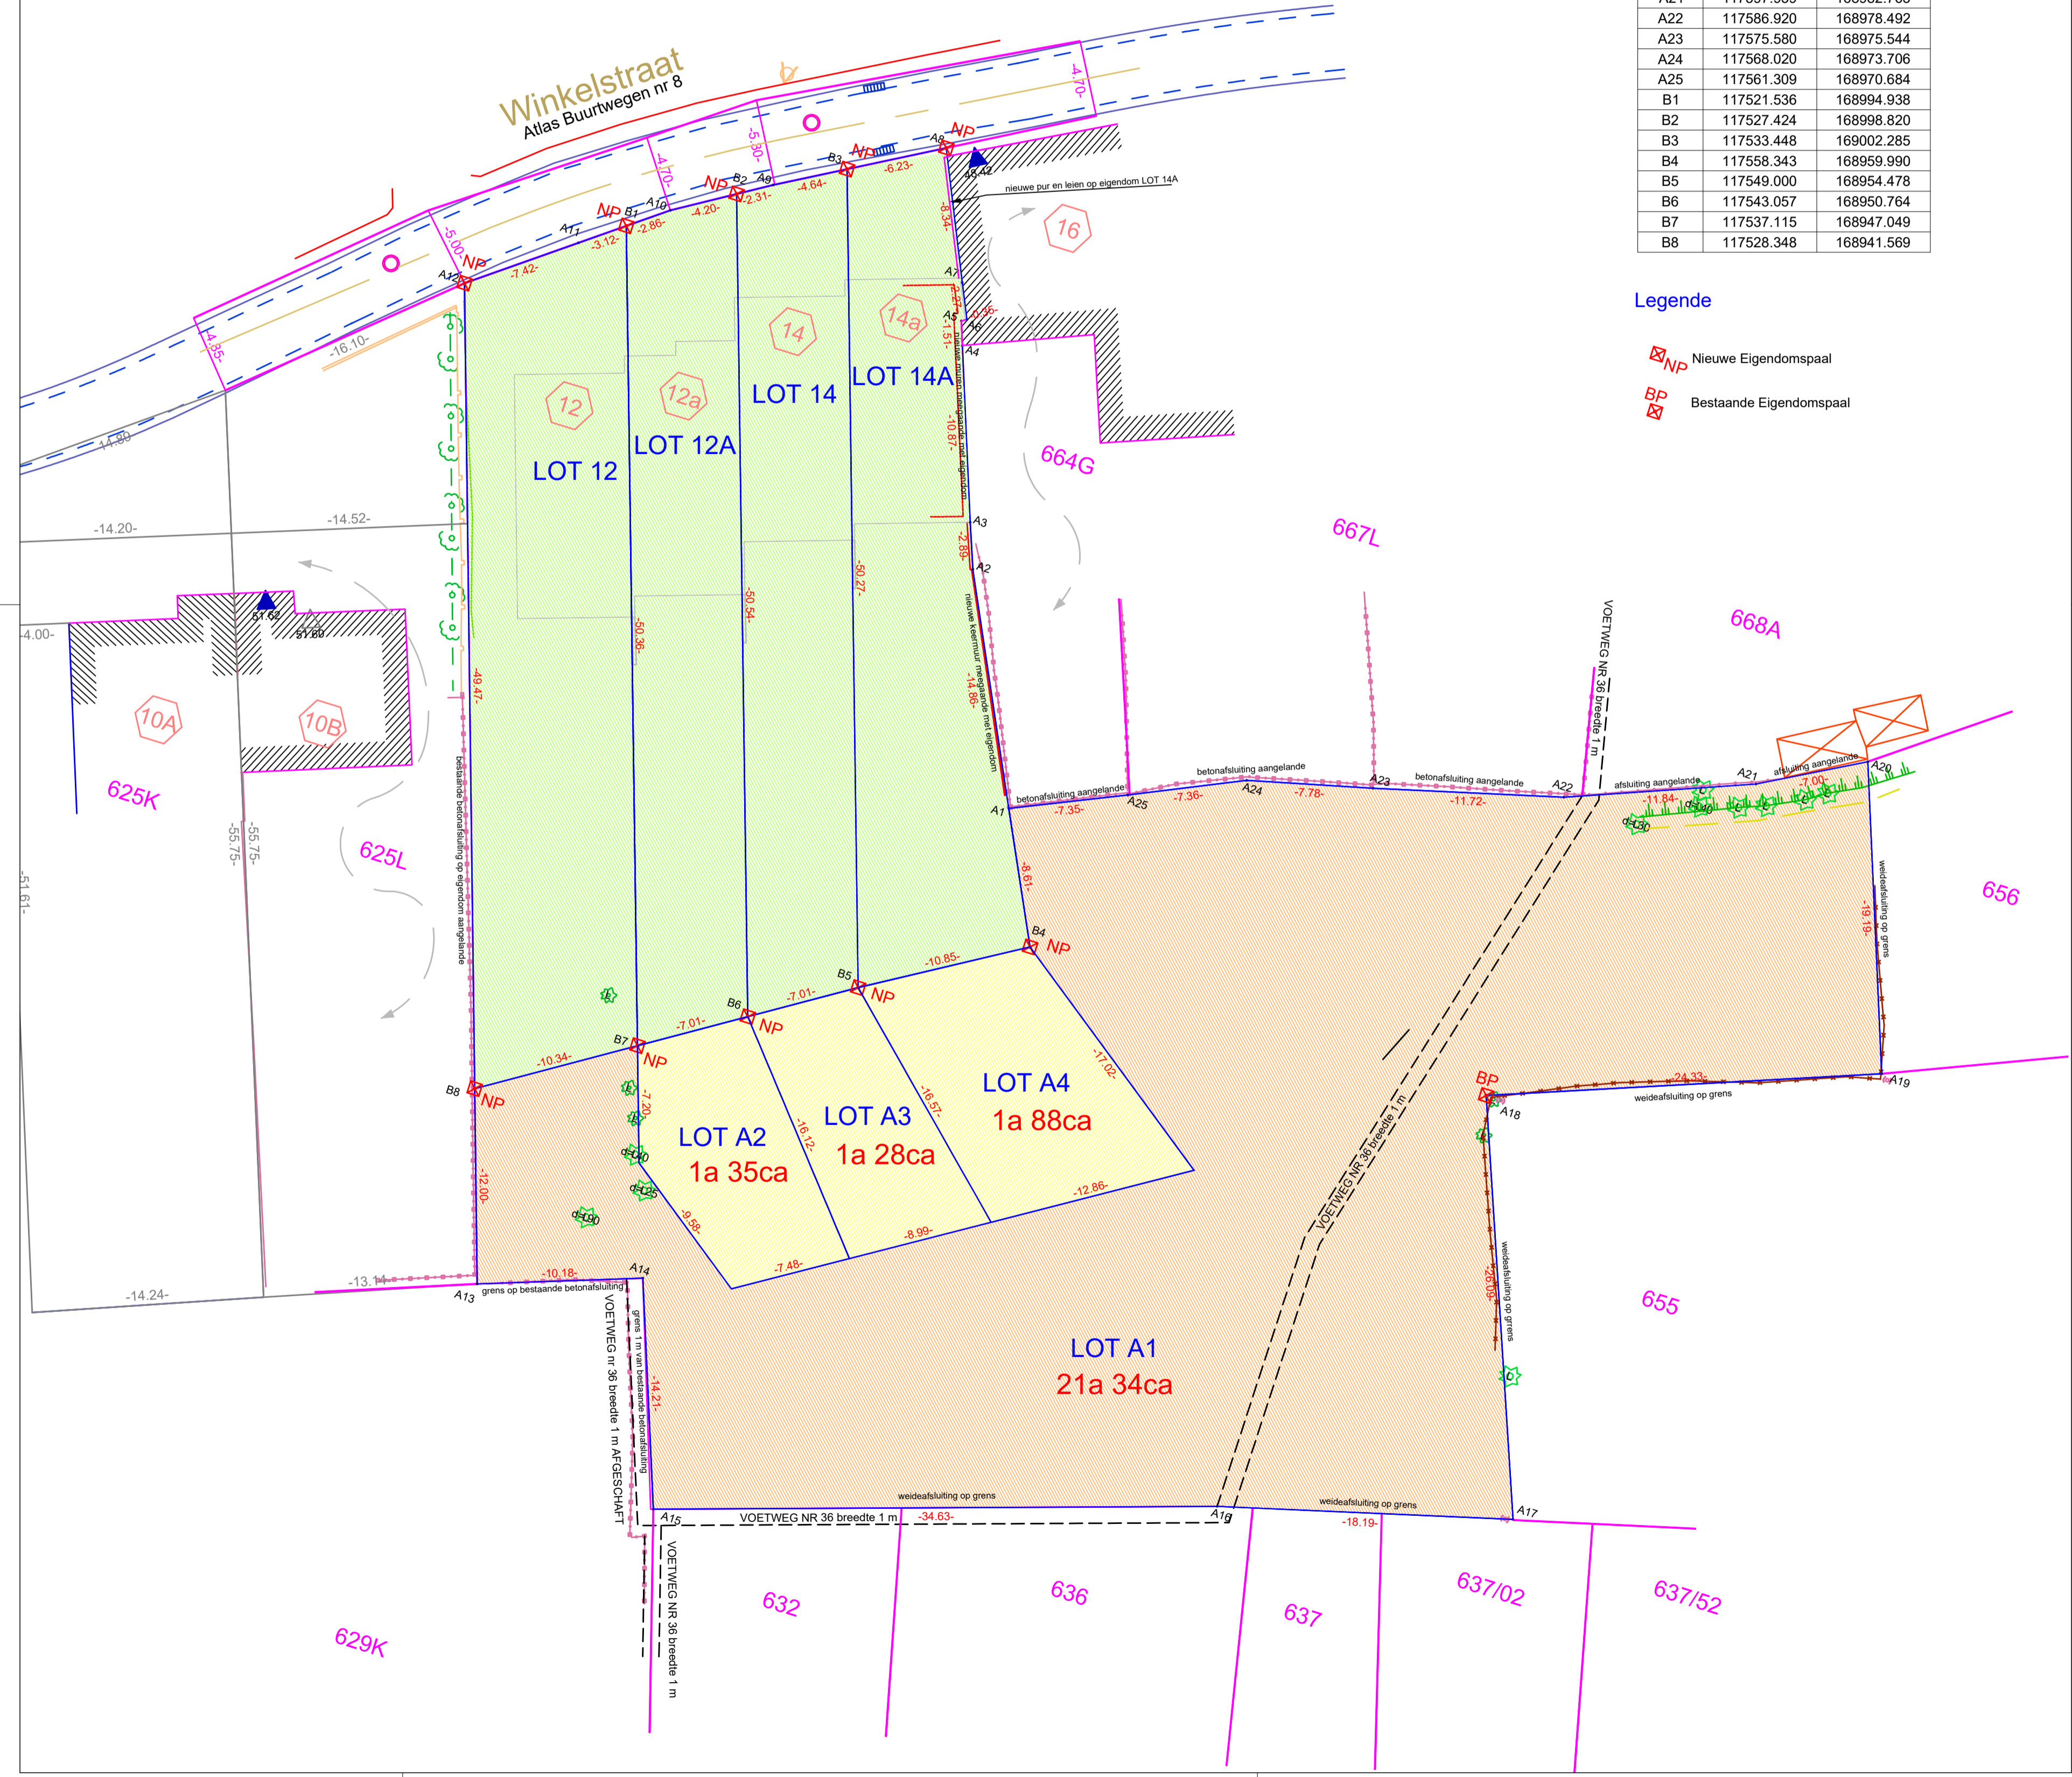

**Kadasterplan Schaal 1/1000**

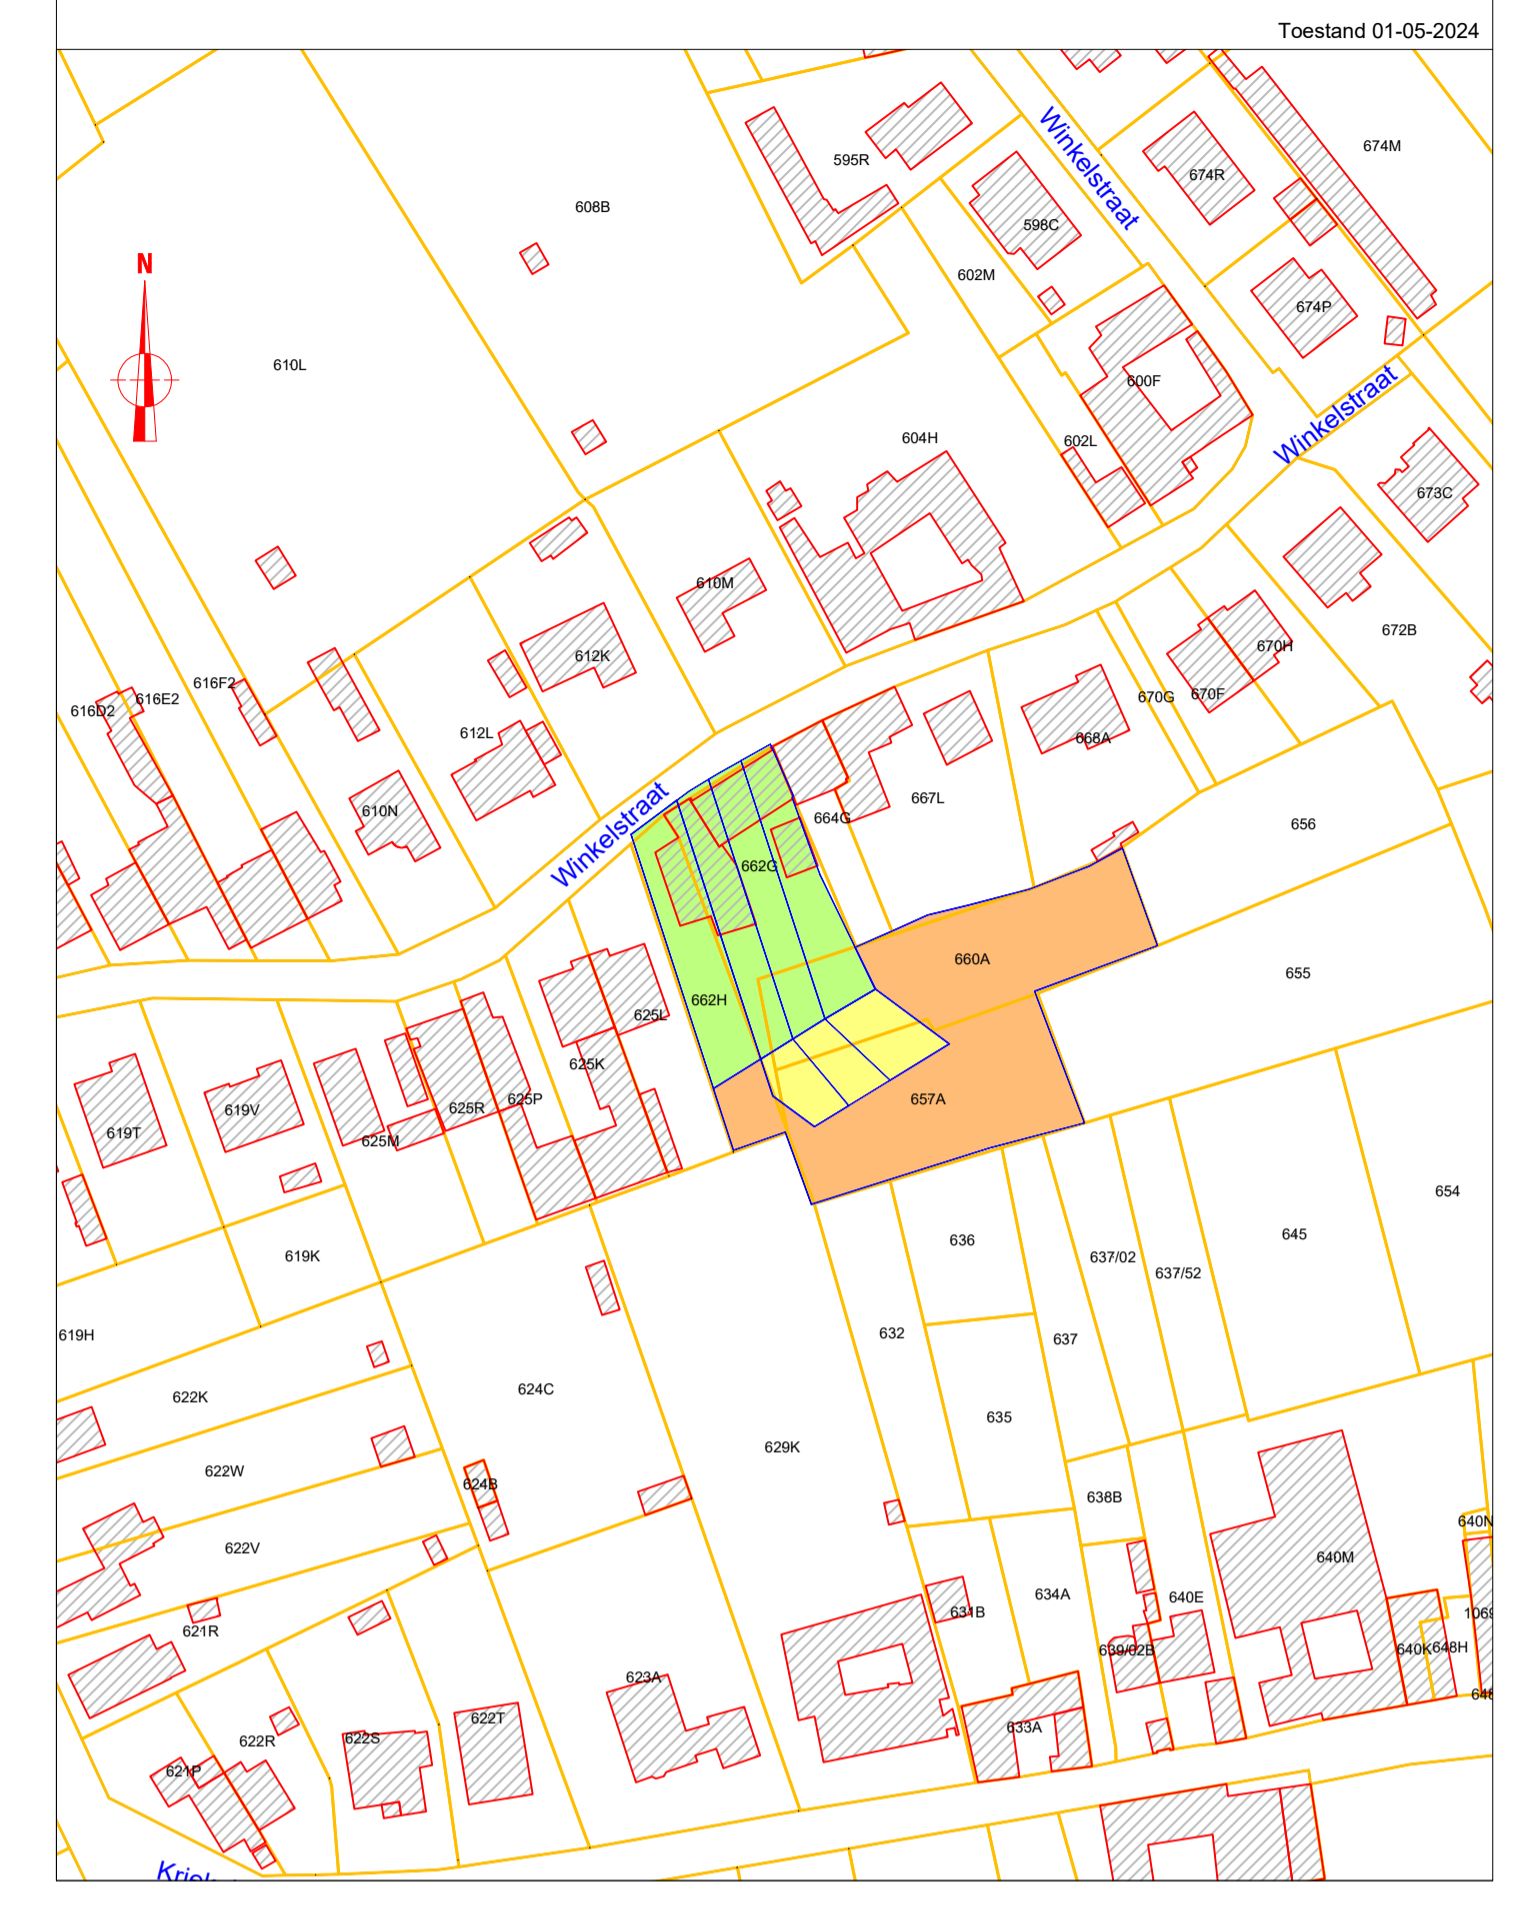

Provincie **OOST-VLAANDEREN**  
 Gemeente **HERZELE**

Gelegen **Winkelstraat 12-14**

Kadaster Herzele 7 Afdeling Sectie B nrs 662G-662H-660A-657A  
 Historie Grens A12-B8-A13 volgens reconstructie plan PRECAD "41067-211" en "41067-214"  
 Grens met de Winkelstraat volgens Atlas van de Buurtwegen weg nr 8  
 Punten vooraf gegaan met een "A" hoofdgrens van de eigendom  
 Punten vooraf gegaan met een "B" nieuwe grenzen splitsing eigendom

Grenspunten zonder een vermelding werden niet gematerialiseerd op het terrein  
 Grenzen zonder een vermelding zijn "grenzen niet gematerialiseerd"

**AFBAKENINGSPLAN-SPLITSINGSPLAN**

Datum Zitting: 15 maart 2023      Dossiernummer OMV-loket:OMV\_2022170705 (2022/364)

|            |                 |              |                 |                      |
|------------|-----------------|--------------|-----------------|----------------------|
| DATUM DATE | 29 JANUARI 2025 | TEK. DES. N° | UITGAVE EDITION | <b>5</b>             |
|            |                 |              |                 | DOSSIER              |
|            |                 |              |                 | <b>25.3426.5.A.V</b> |
|            |                 |              |                 | PLAN N°              |
|            |                 |              |                 | <b>A.V</b>           |

Handtekening **BVBA Landmetingsbureau Lieven Hutsebaut** beëdigd landmeter-expert

Hutsebaut Lieven msog

**LB**

Hulstensestraat 160      Grote Baan 195  
 8710 Ooigem-Wielsbeke      9310 Herderssem-Aalst

Gen. 047525.15.77      Tel. 056/66.35.99  
 lieven@landmeterhutsebaut.be  
 BTW: 0445.815.007 - LAN 04 1101

Schaal 1/250