

JOCHEMS Josephus Leonardus &  
 OOSTVOGELS Maria Sylvia  
 D' Aestenstraat 10  
 2340 Beerse  
 JOCHEMS Koen Josephus  
 Kerkhovenakkerlaan 12/1  
 2960 Brecht  
 JOCHEMS Anja Anna  
 Kerkstraat 41b5  
 2340 Beerse

KINSCHOTS Gabriël Josephus &  
 BOSCH Maria Josepha  
 Zilvereind 32  
 2340 Beerse  
 KINSCHOTS Carine Maria  
 echte BOLS Jozef Lambert  
 Heidijk 52  
 2340 Beerse


VERHULST Gustaaf Jeanne &  
 KERSTENS Christiana Augusta  
 Zilvereind 37  
 2340 Beerse

DORISSEN Brigitte Ingeborg  
 DOM Marian Helene  
 Zilvereind 35  
 2340 Beerse

506

518g

517e

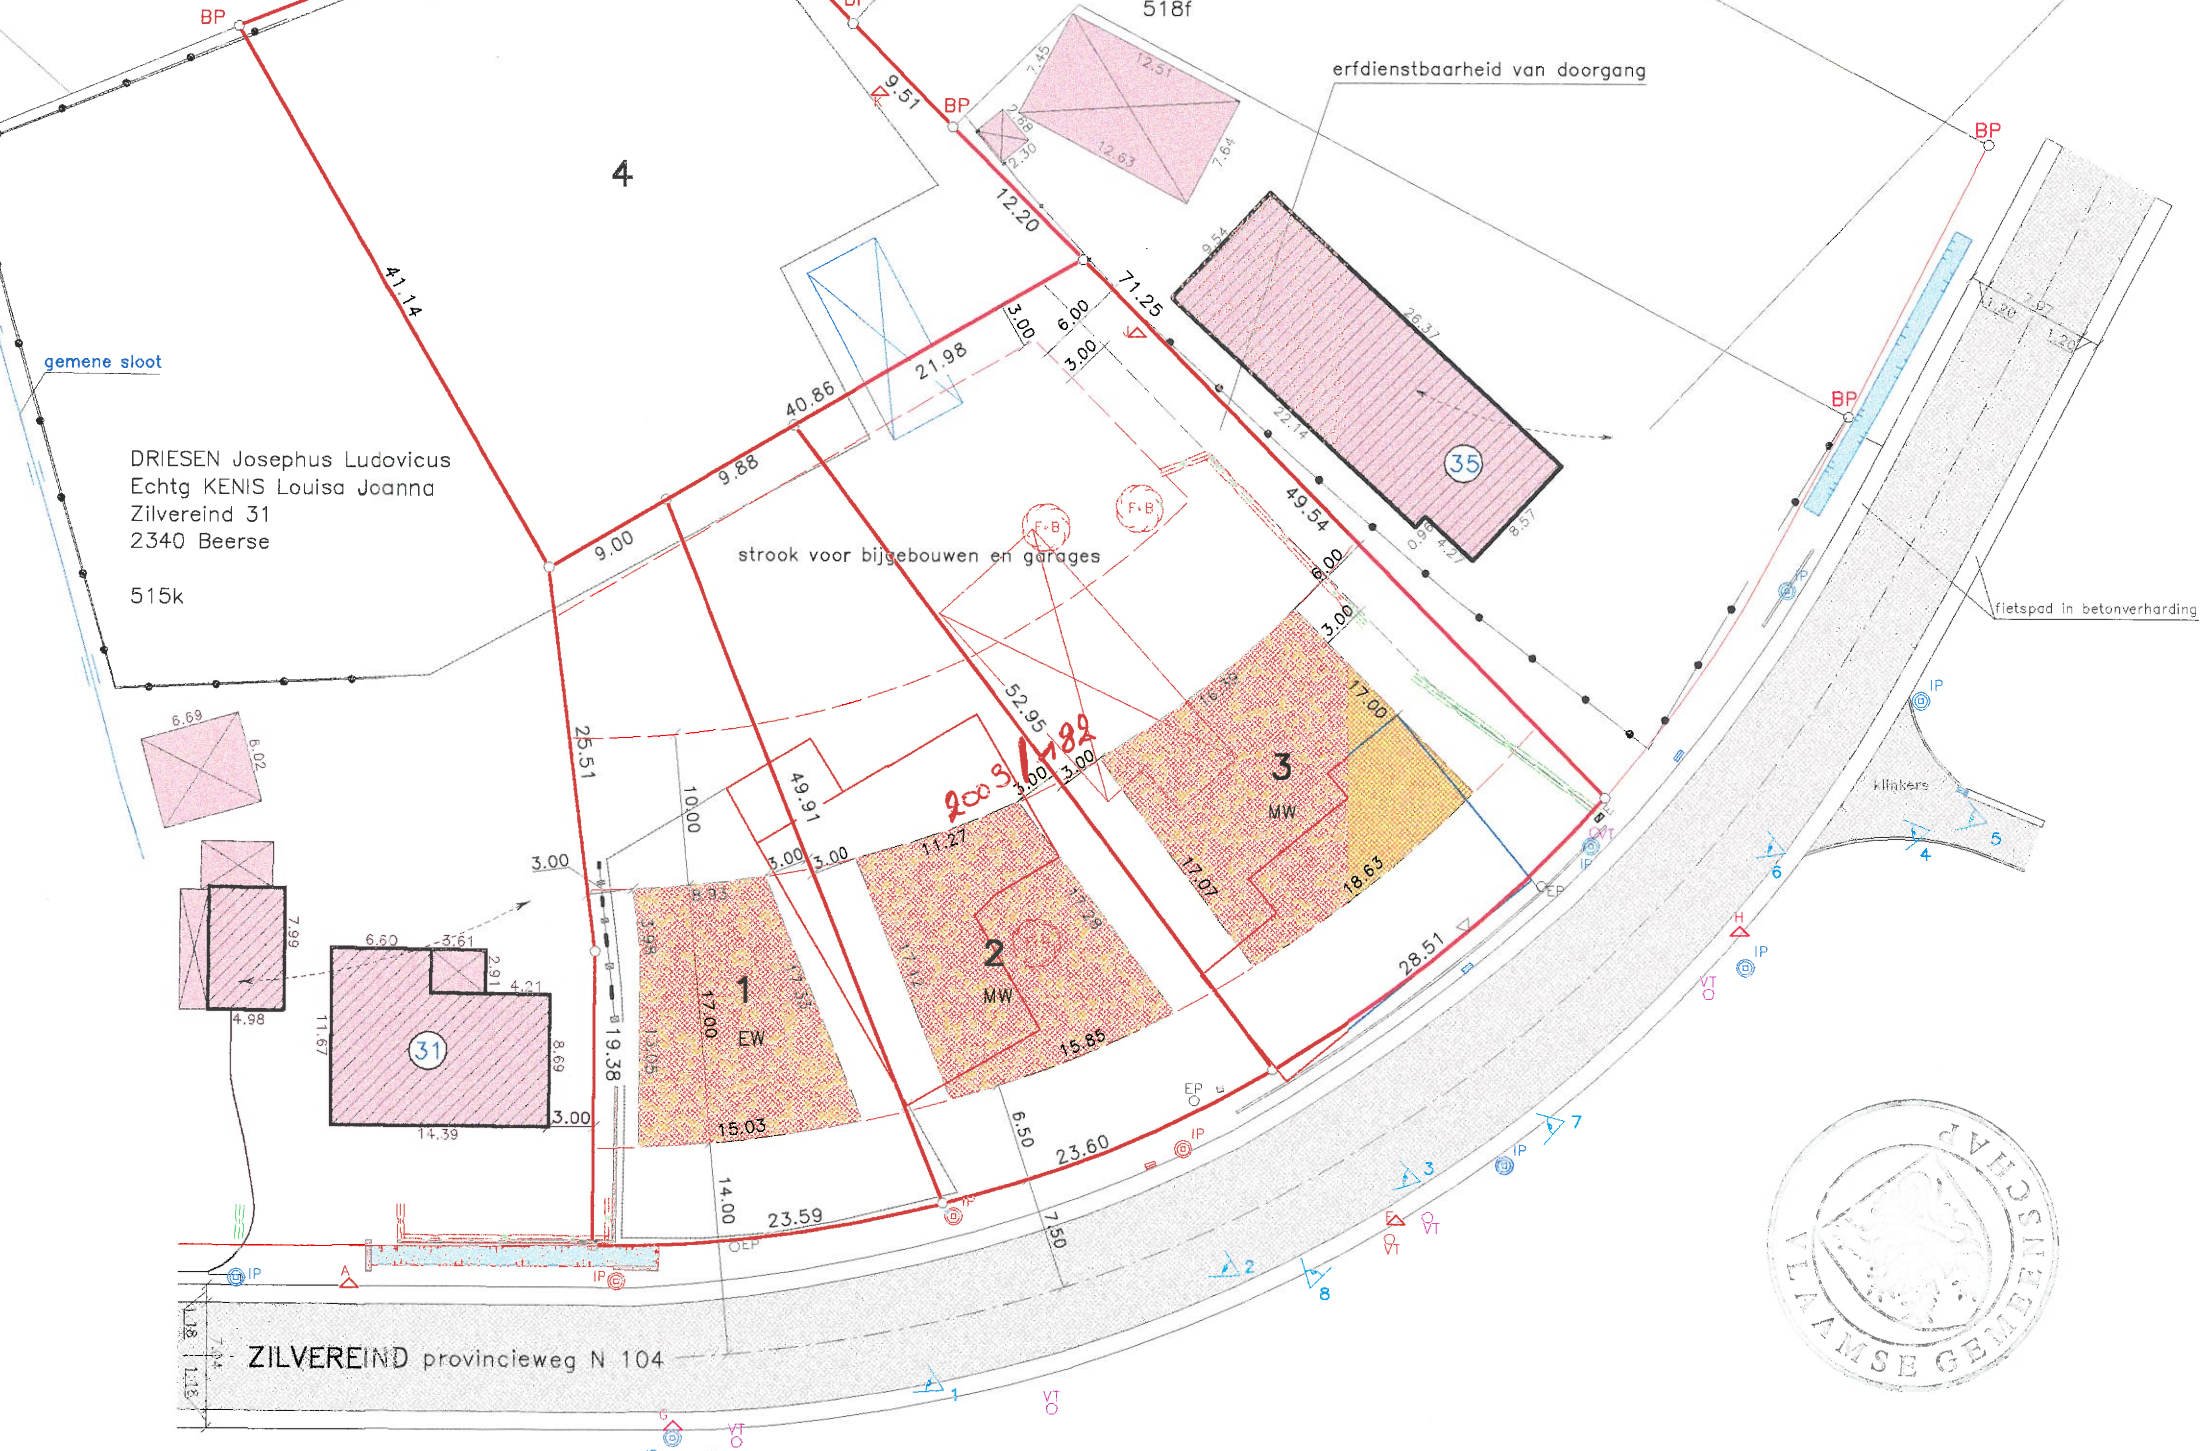

LEGENDE

-  BP bestaande scheidingspaal
-  veelhoekspunt
-  inspectieput
-  straatkolk
-  fruitboom
-  kast elektriciteit
-  verkeersteken
-  opnamepunt foto
-  elektriciteitspaal
-  elektriciteits- en verlichtingspaal
-  afsluiting draad
-  afsluiting betonplaten
-  afsluiting hekwerk
-  haag
-  sloot / gemene sloot
-  baansloot
-  gebouw
-  constructie
-  afsluiting muur
-  te slopen gebouw/constructie
-  zone bestemd voor de oprichting van een vrijstaande ééngezinwoning
-  zone bestemd voor de oprichting van een vrijstaande meergezinwoning
-  rijweg in asfaltverharding
-  perceelsgrens
-  kadastrale grens
-  ontworpen rooilijn
-  bouwlijn

ZILVEREIND provincieweg N 104



Provincie : ANTWERPEN  
Arrondissement : TURNHOUT  
Gemeente : BEERSE - " Zilver Eindakker "  
Deelgemeente : VLIMMEREN  
Sectie : C - 2° afdeling  
Nummers : 515k deel, 515L en 515m

## VERKAVELINGSONTWERP

LOT	KADASTRAAL NUMMER	OPPERVLAKTE
1	515k deel, 515L deel, 515m deel	07 a 29 ca
2	515L deel, 515m deel	08 a 60 ca
3	515L deel, 515m deel	13 a 00 ca
4	515L deel	13 a 89 ca


Gezien en ~~gereguleerd~~  
vergund - ~~gereguleerd~~ - door  
het College van Burgemeester &  
Schepenen in zitting van 1.6. JUNI 2003  
NAMENS HET COLLEGE,

IN OPDRACHT  
De Secretaris, De Burgemeester



Datum : 06 mei 2002

Schaal : 1/500

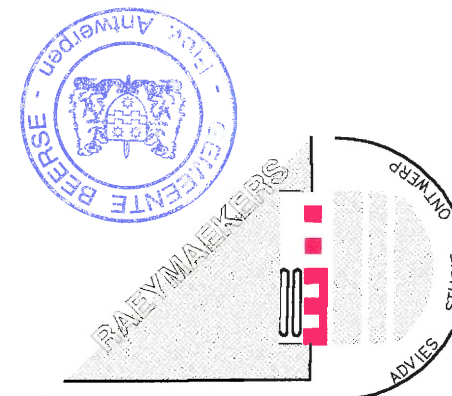

Aldus opgemeten en in plan gebracht door ondergetekende,  
gezworen landmeter - expert BIL



Studebureau RAEYMAEKERS bvba  
Leeuwerikstraat 2  
2340 BEERSE  
Tel. : 014 / 61 70 08  
Fax : 014 / 61 72 46