


L'ENTREPRENEUR

DRESSE PAR L'ARCHITECTE  
SOUSSIGNE  
LE 7 SEPTEMBRE 1931


*J. B. ...*

PROPRIETE DE M<sup>r</sup> ET M<sup>me</sup> G. DE MULDER  
A ERIGED RUE DE RIDDER N<sup>o</sup> 1 A WEMMEL  
JOINT A MA DEMANDE DE BATIR  
EN DATE DU 11 SEPTEMBRE 1931  
LE PROPRIETAIRE


De Proprietarissen  
G. de Mulder  
M<sup>me</sup> de Mulder  
L. de Mulder*

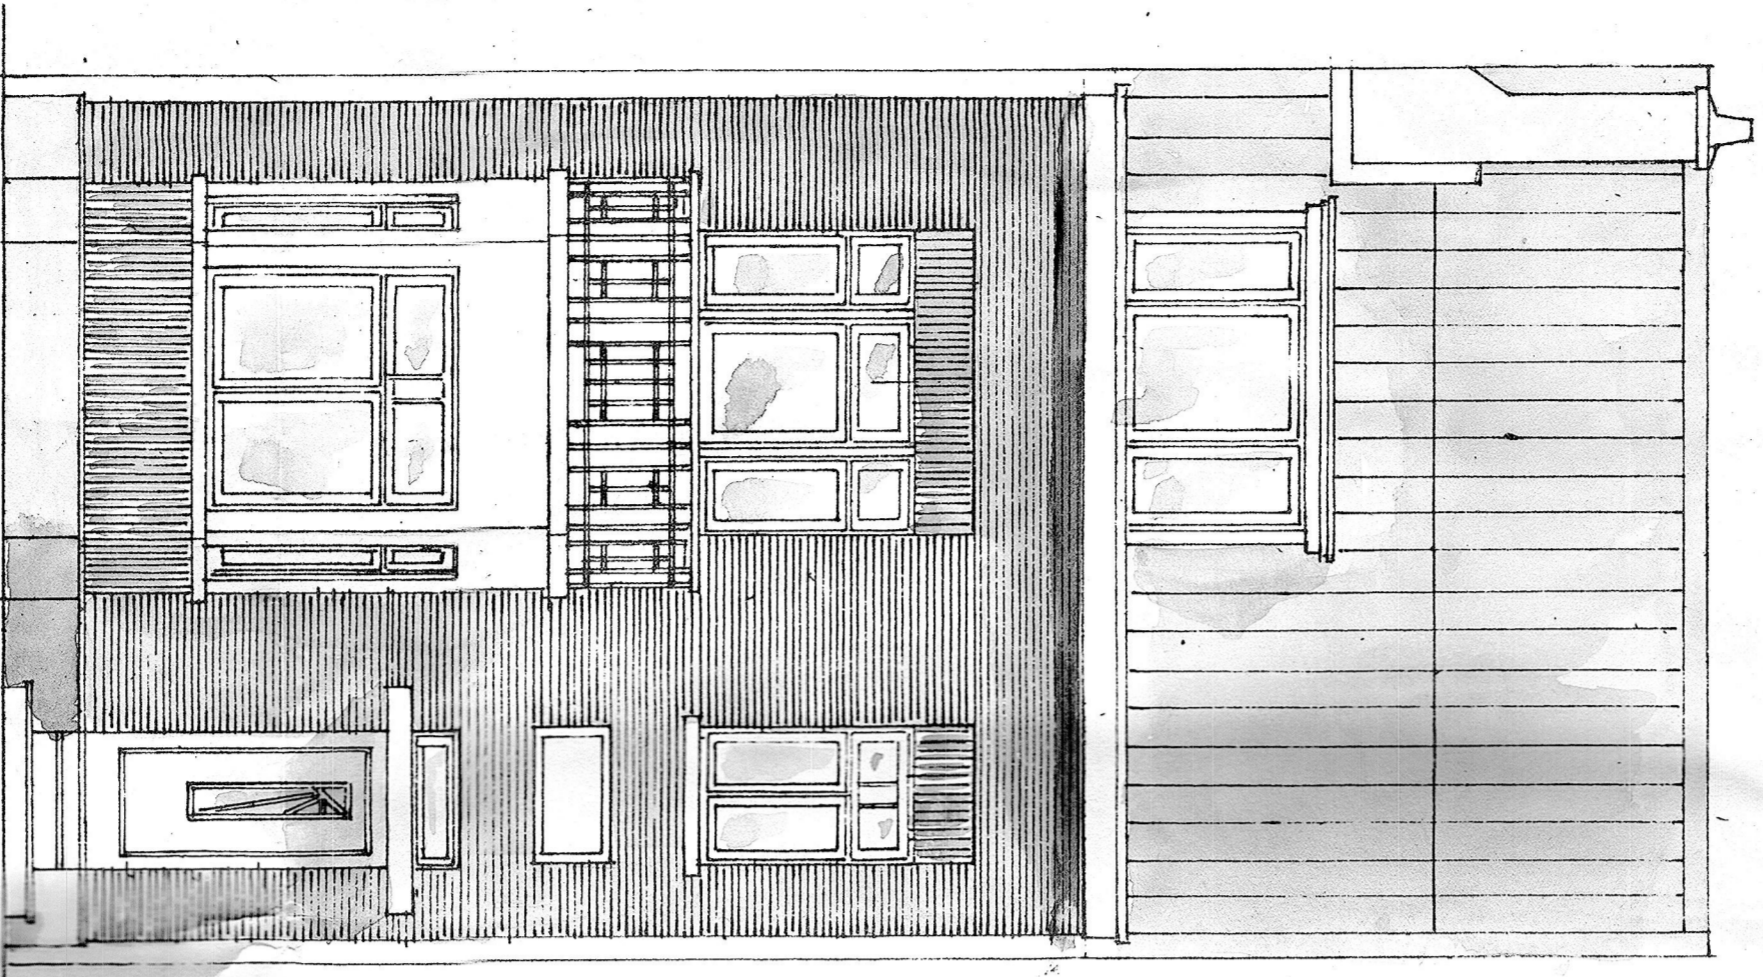

FACADE PRINCIPALE

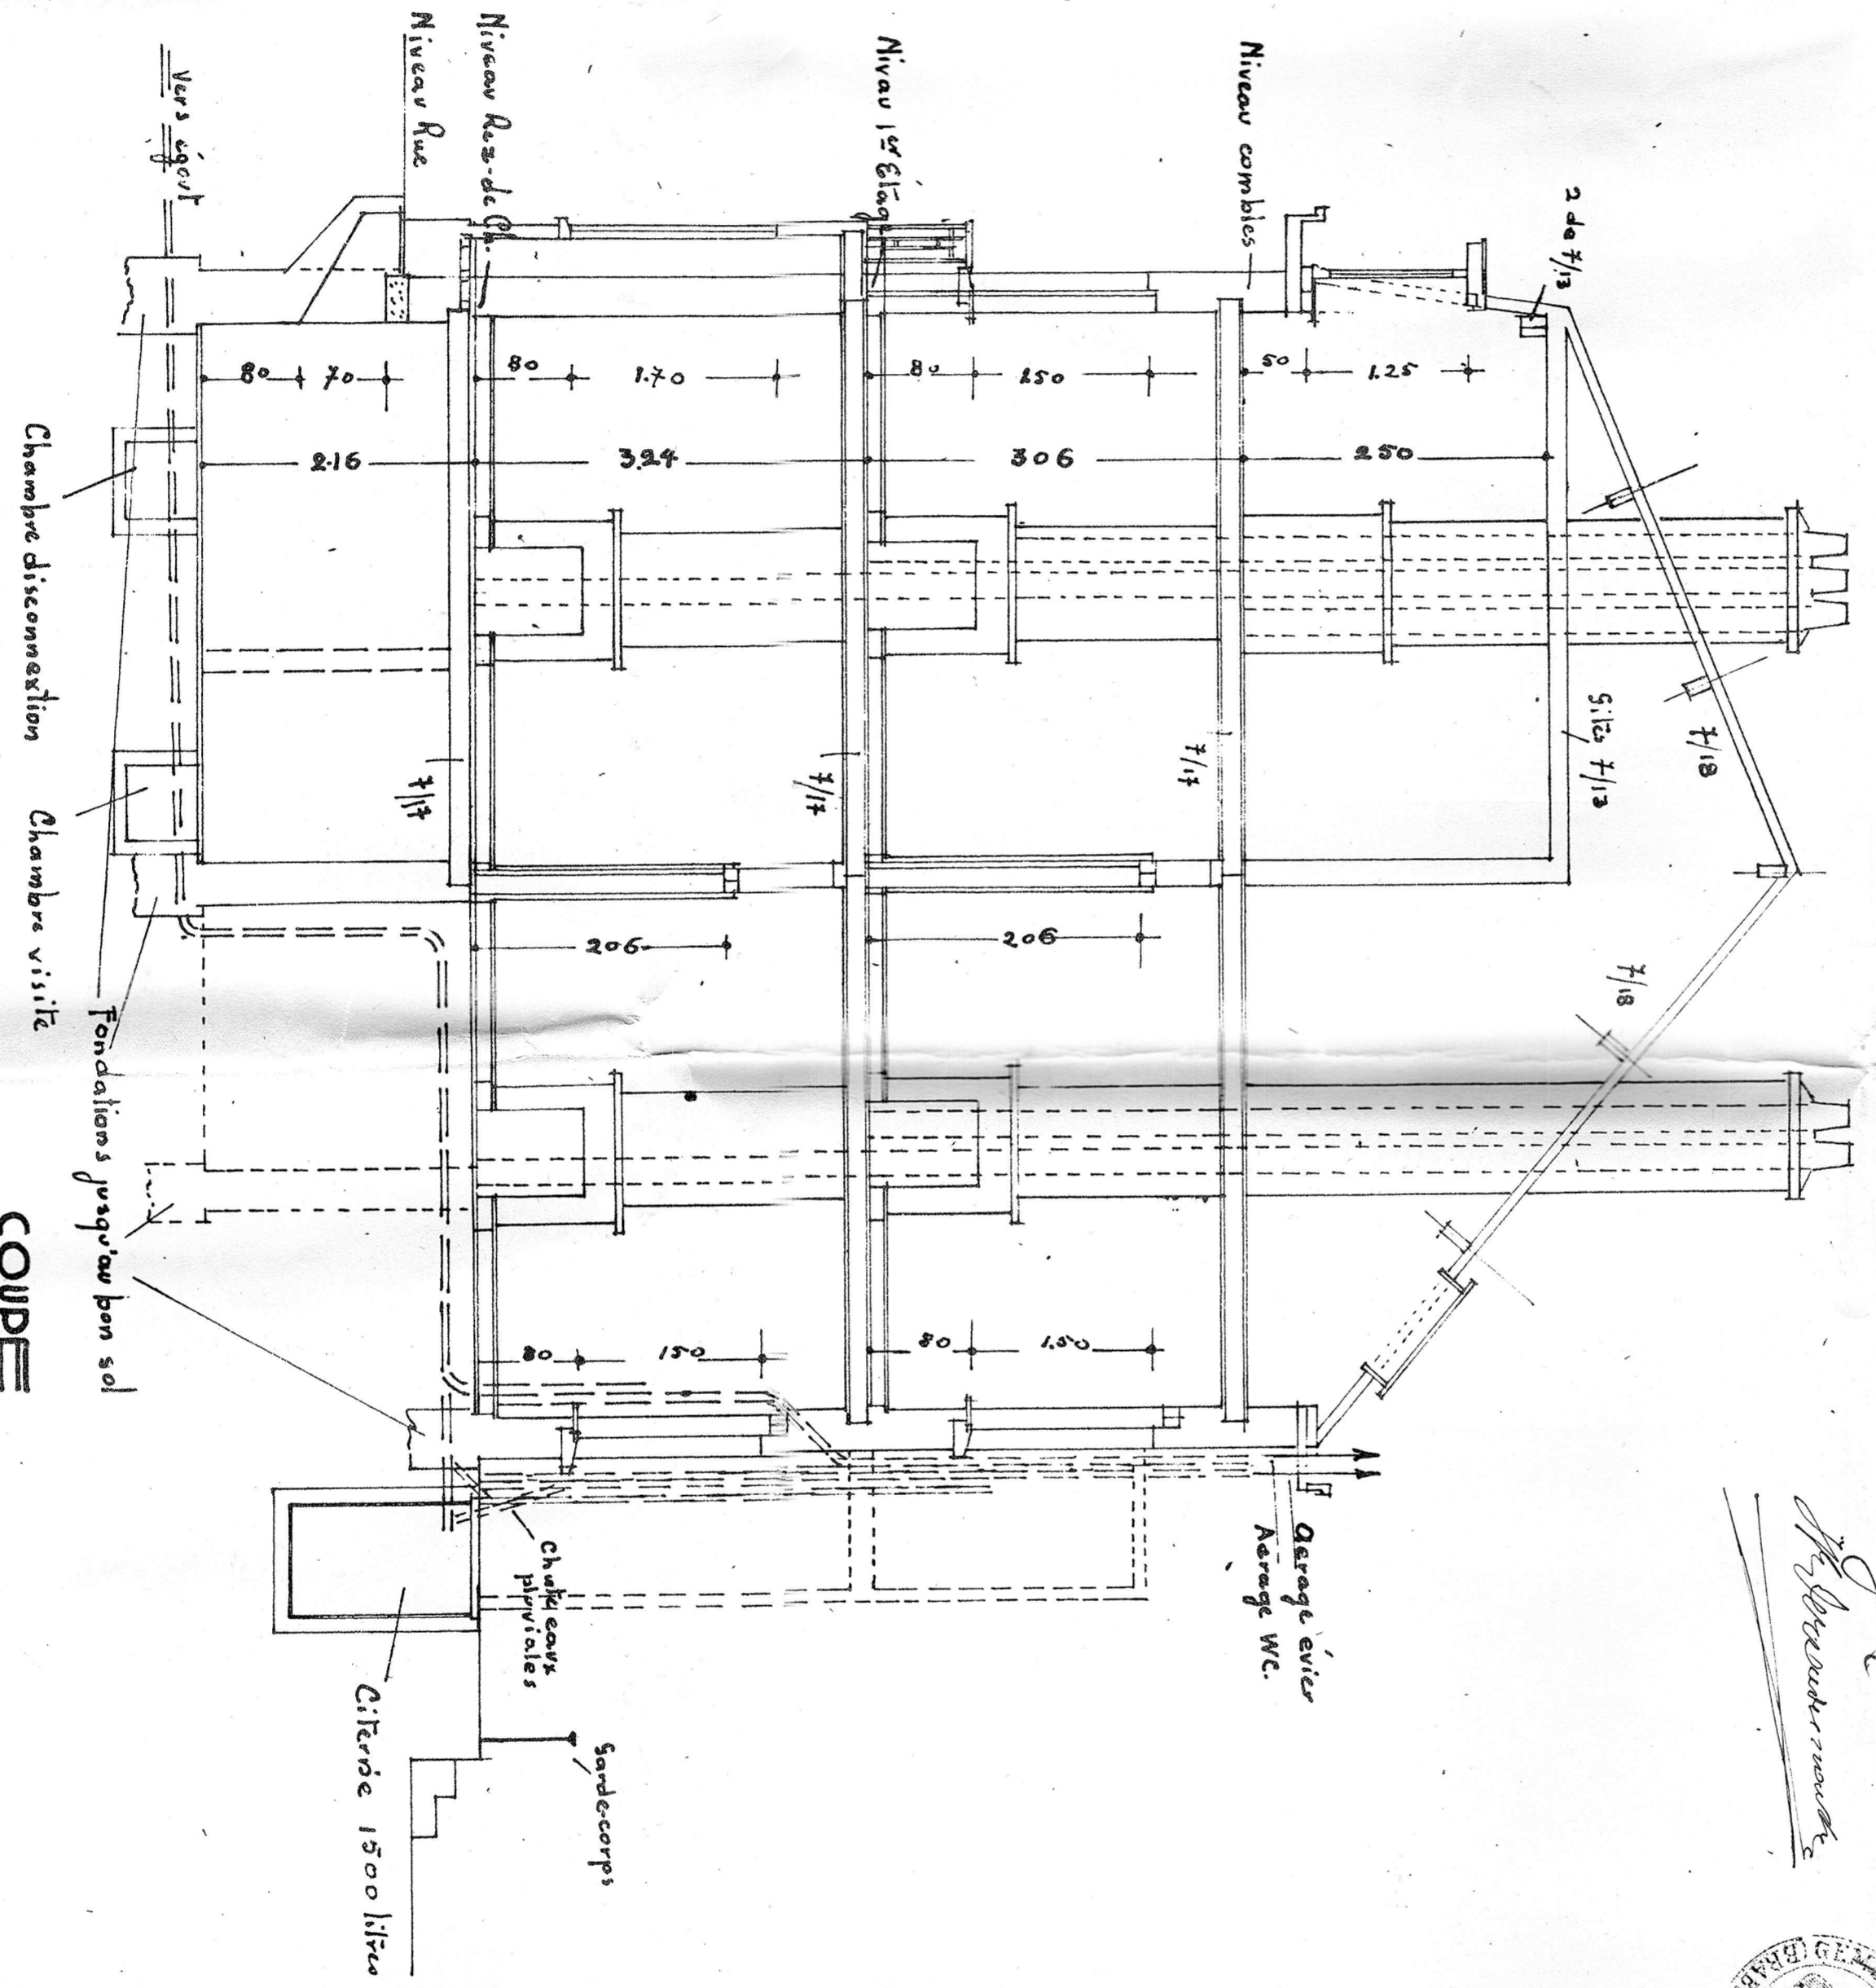

COUPE

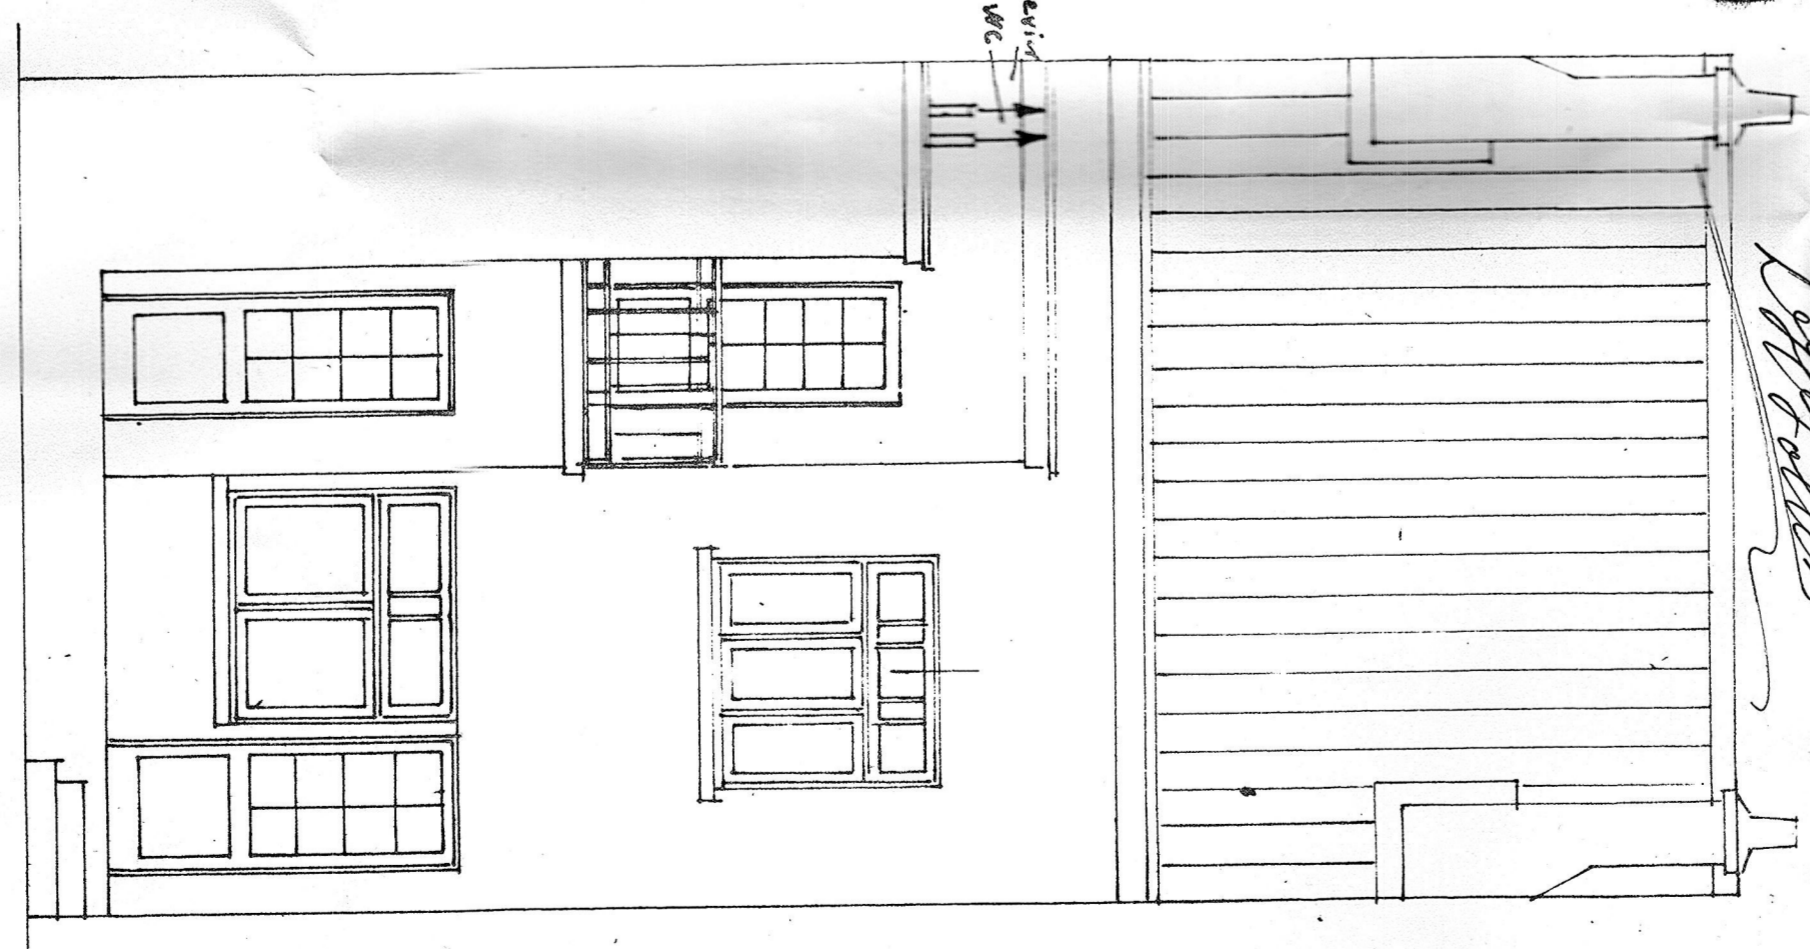

FACADE POSTERIEURE