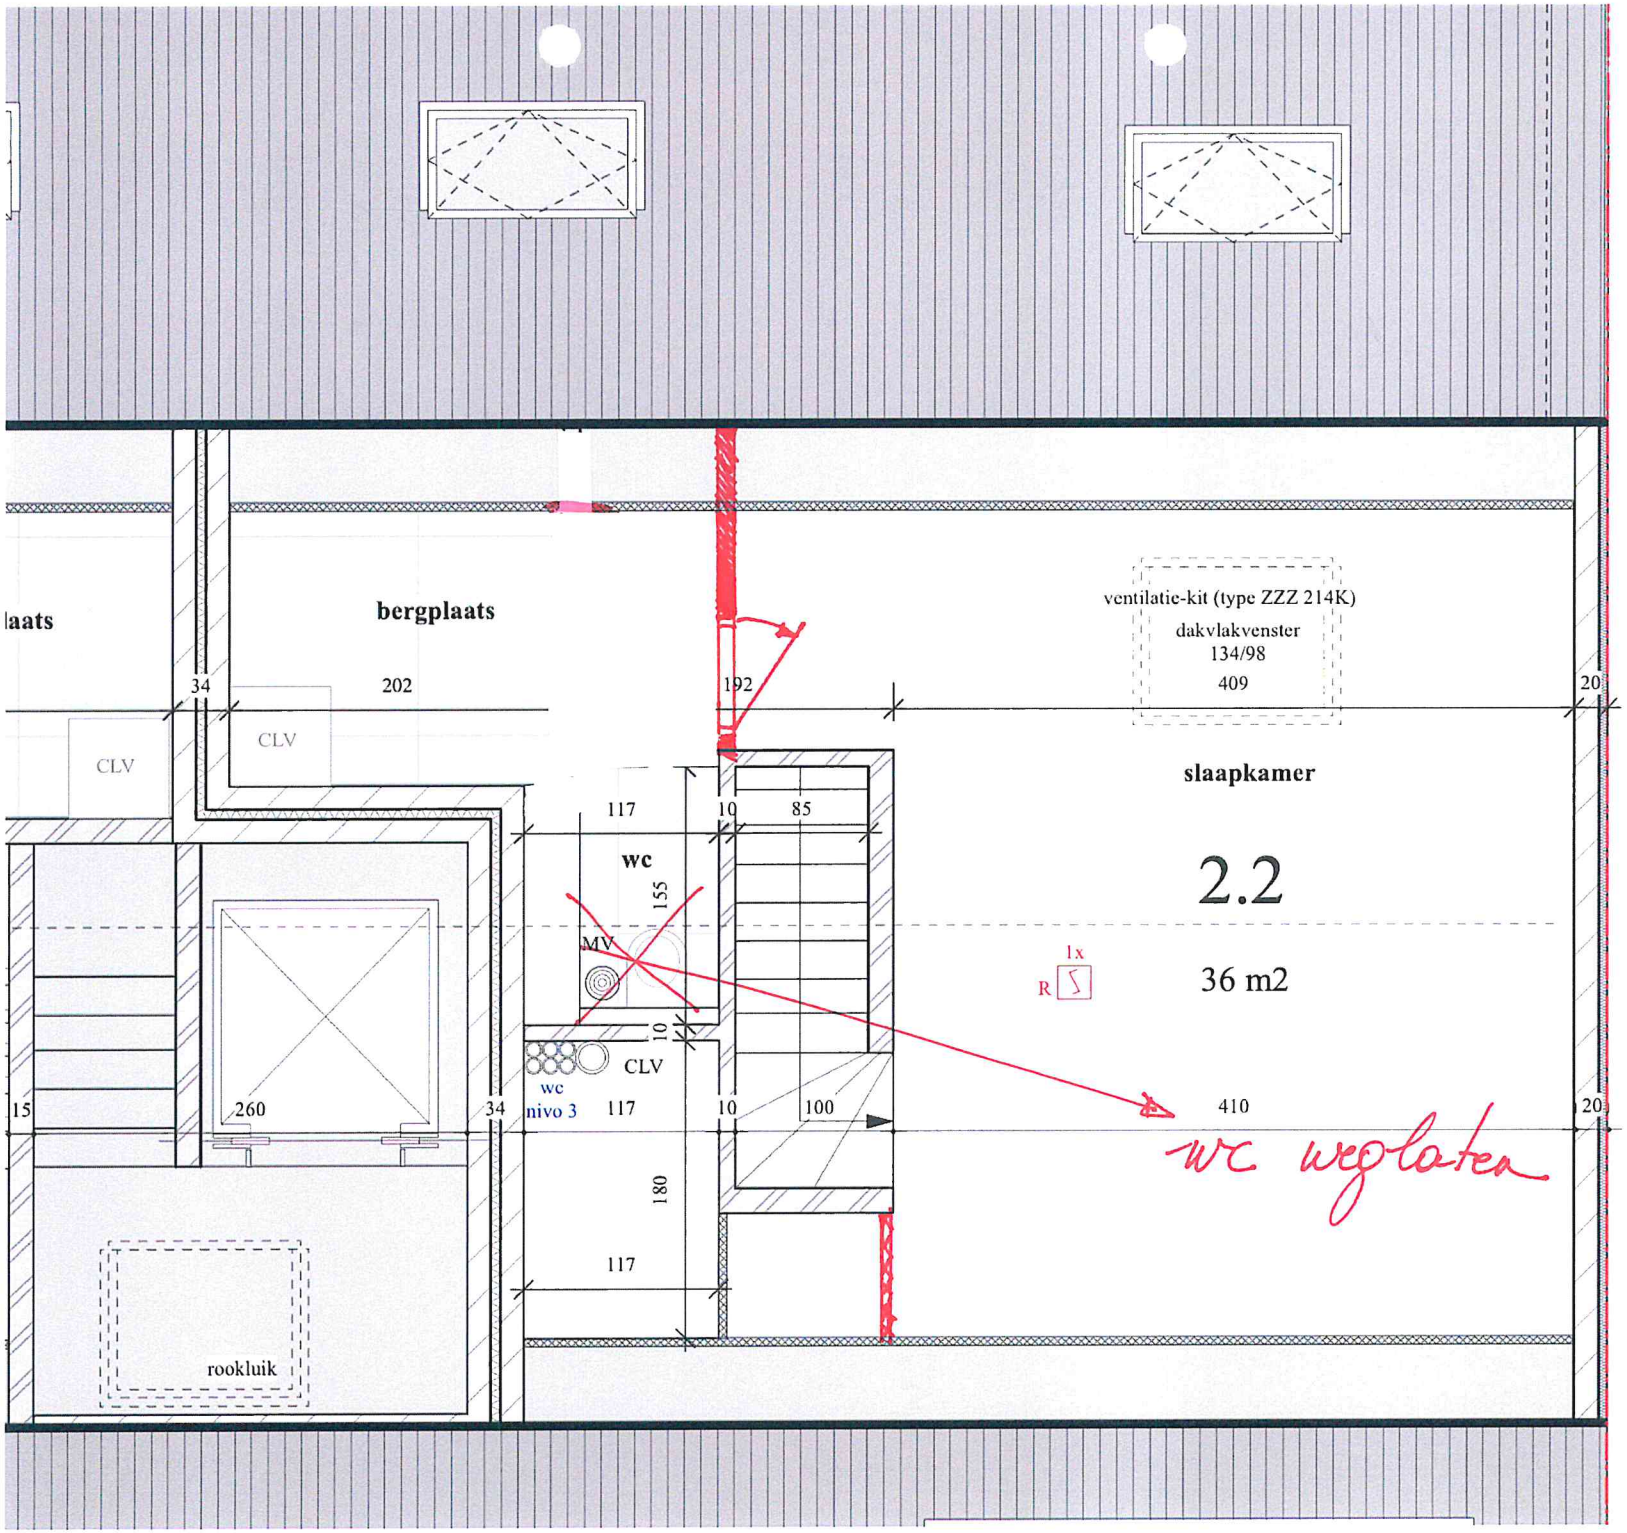
laats
bergplaats
34
202
192
CLV
CLV
ventilatie-kit (type ZZZ 214K)
dakvlakvenster
134/98
409
20
slaapkamer
117
10
85
wc
155
2.2
MV
1x
R
36 m2
10
CLV
wc
nivo 3
15
260
34
117
10
100
410
20
wc weglaten
180
117
rookluik