




referentiepunt
GRONDPLAN
 SCHAAL 1/50

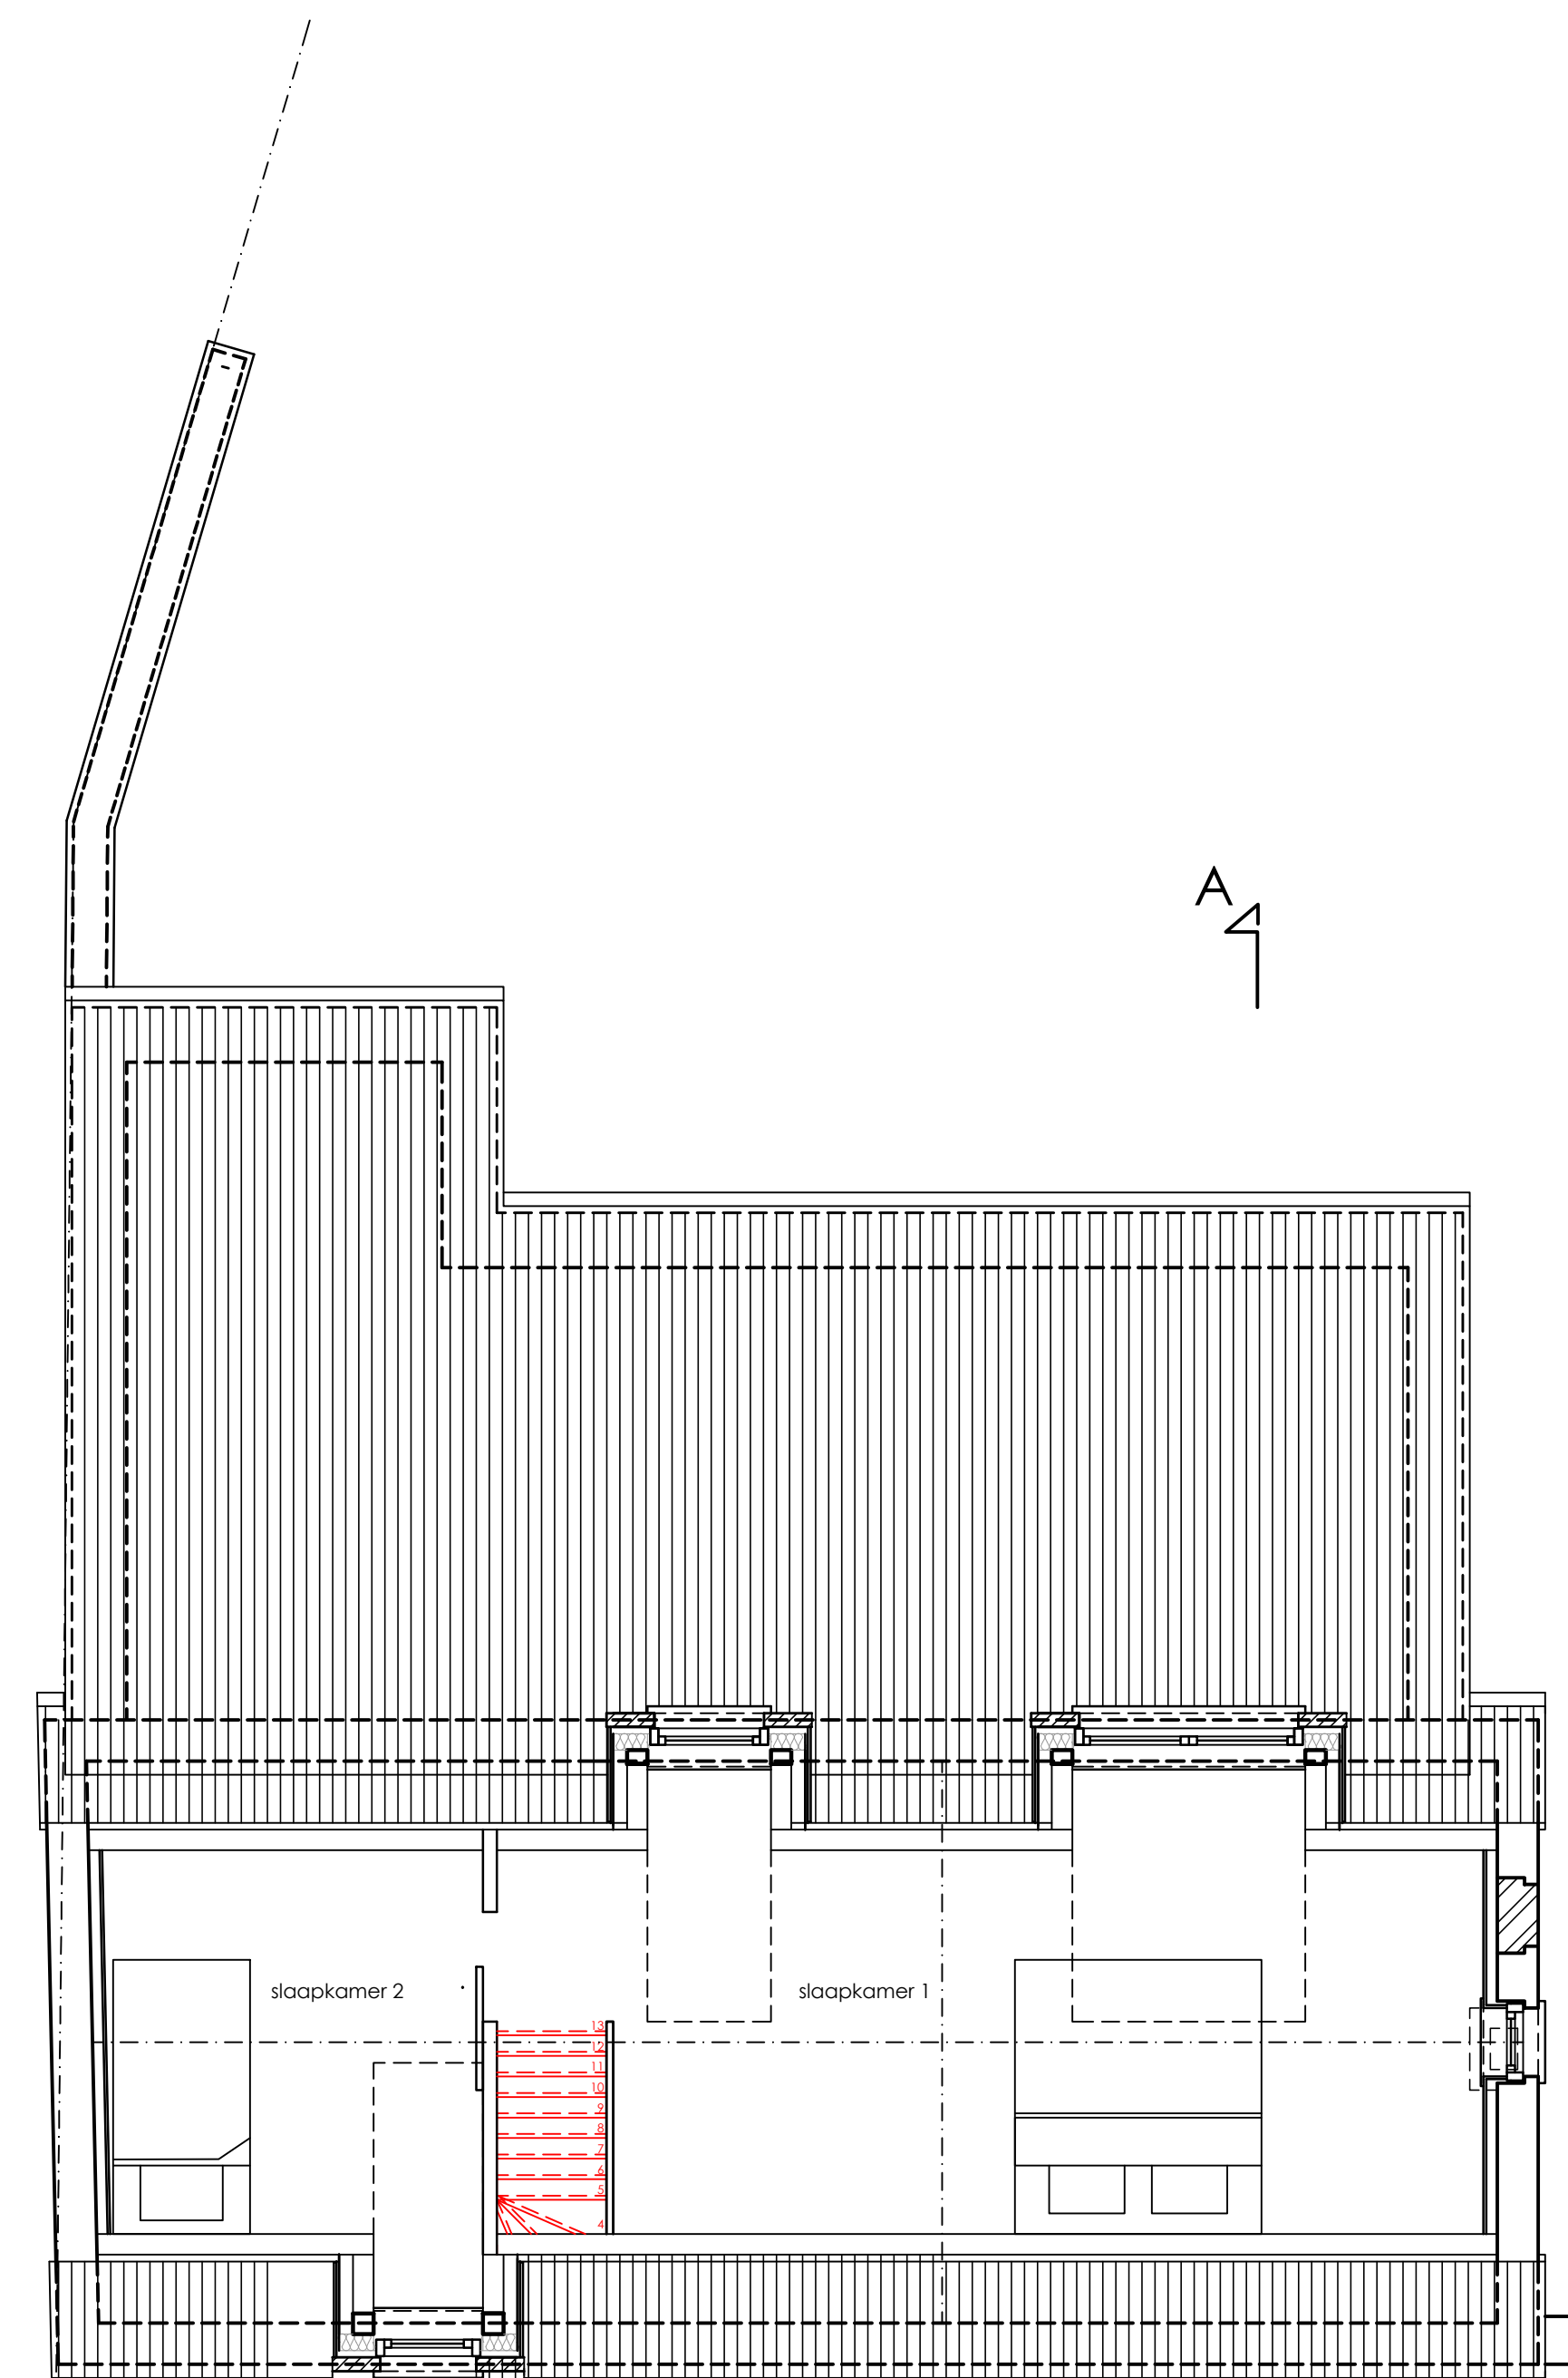


referentiepunt
VERDIEPING
 SCHAAL 1/50

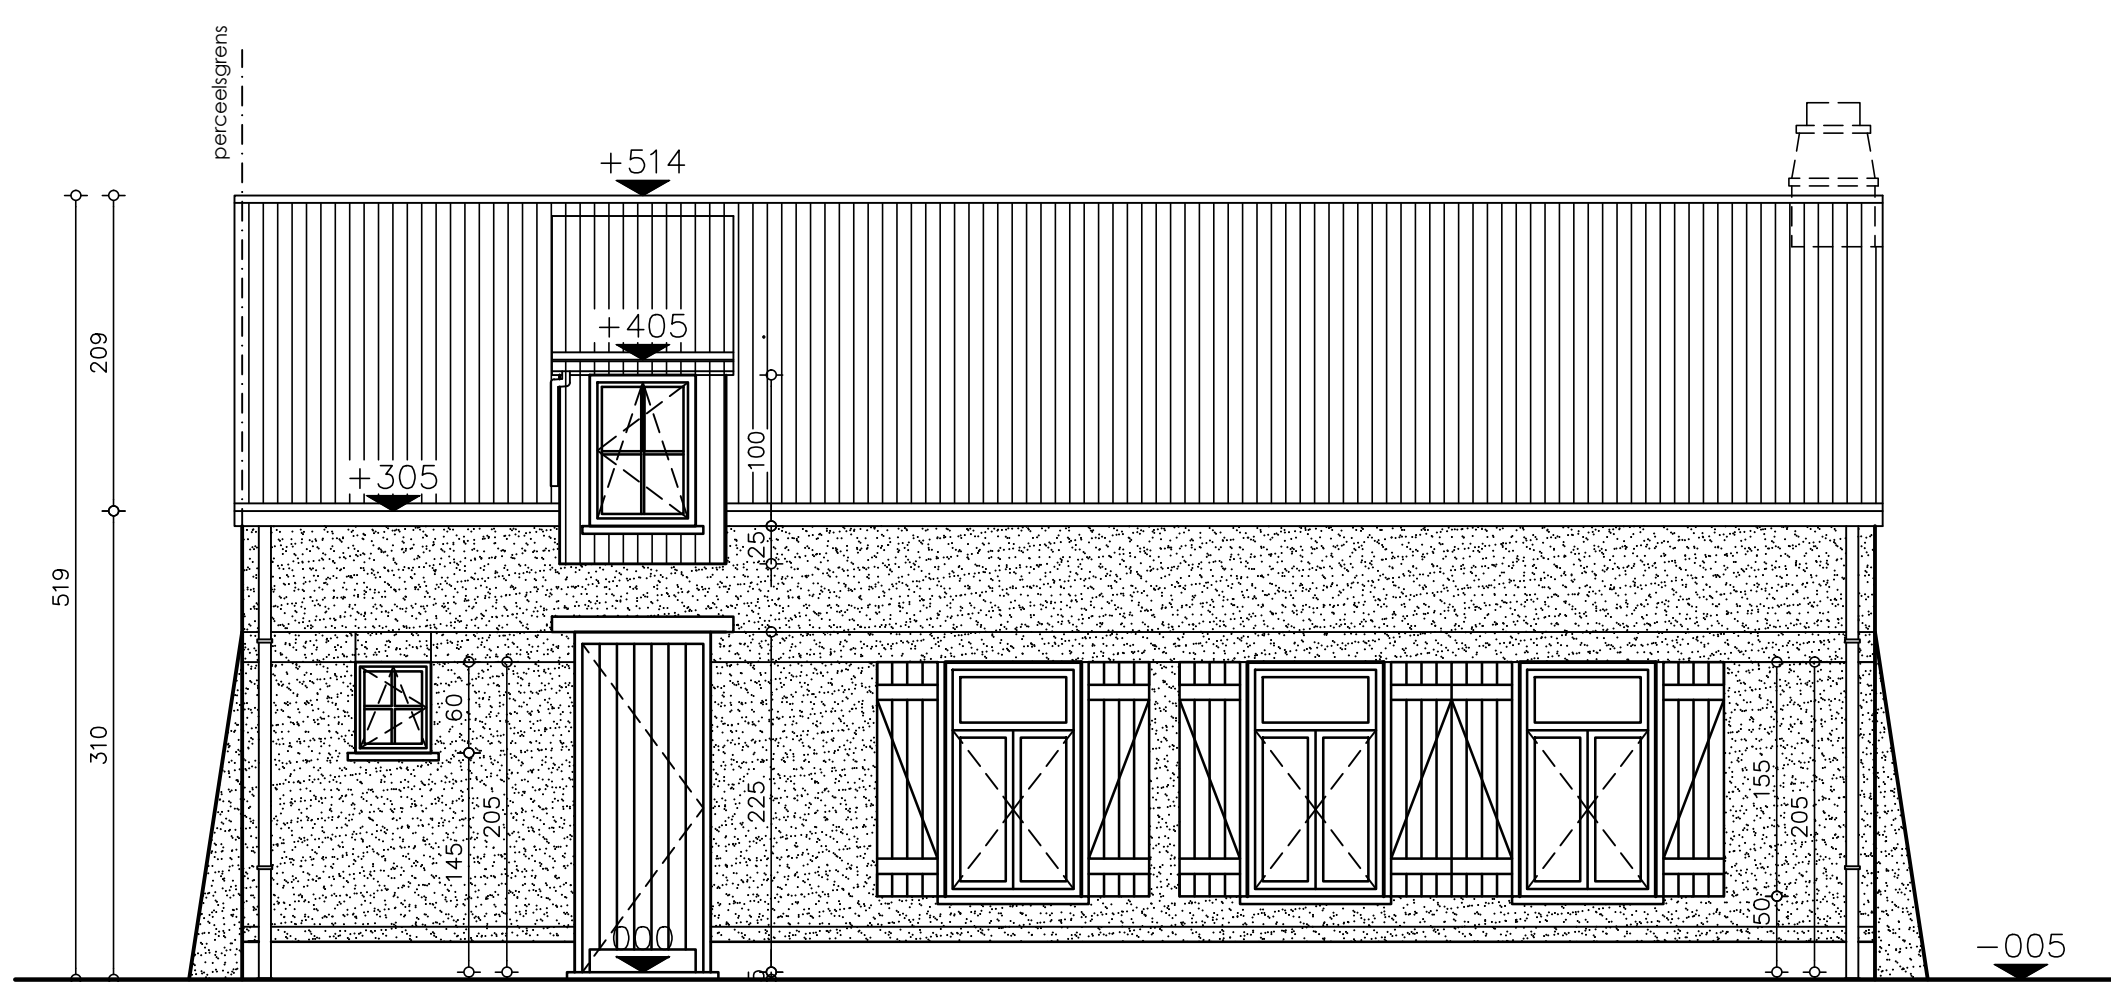

VOORGEVEL na verbouwing
 SCHAAL 1/50

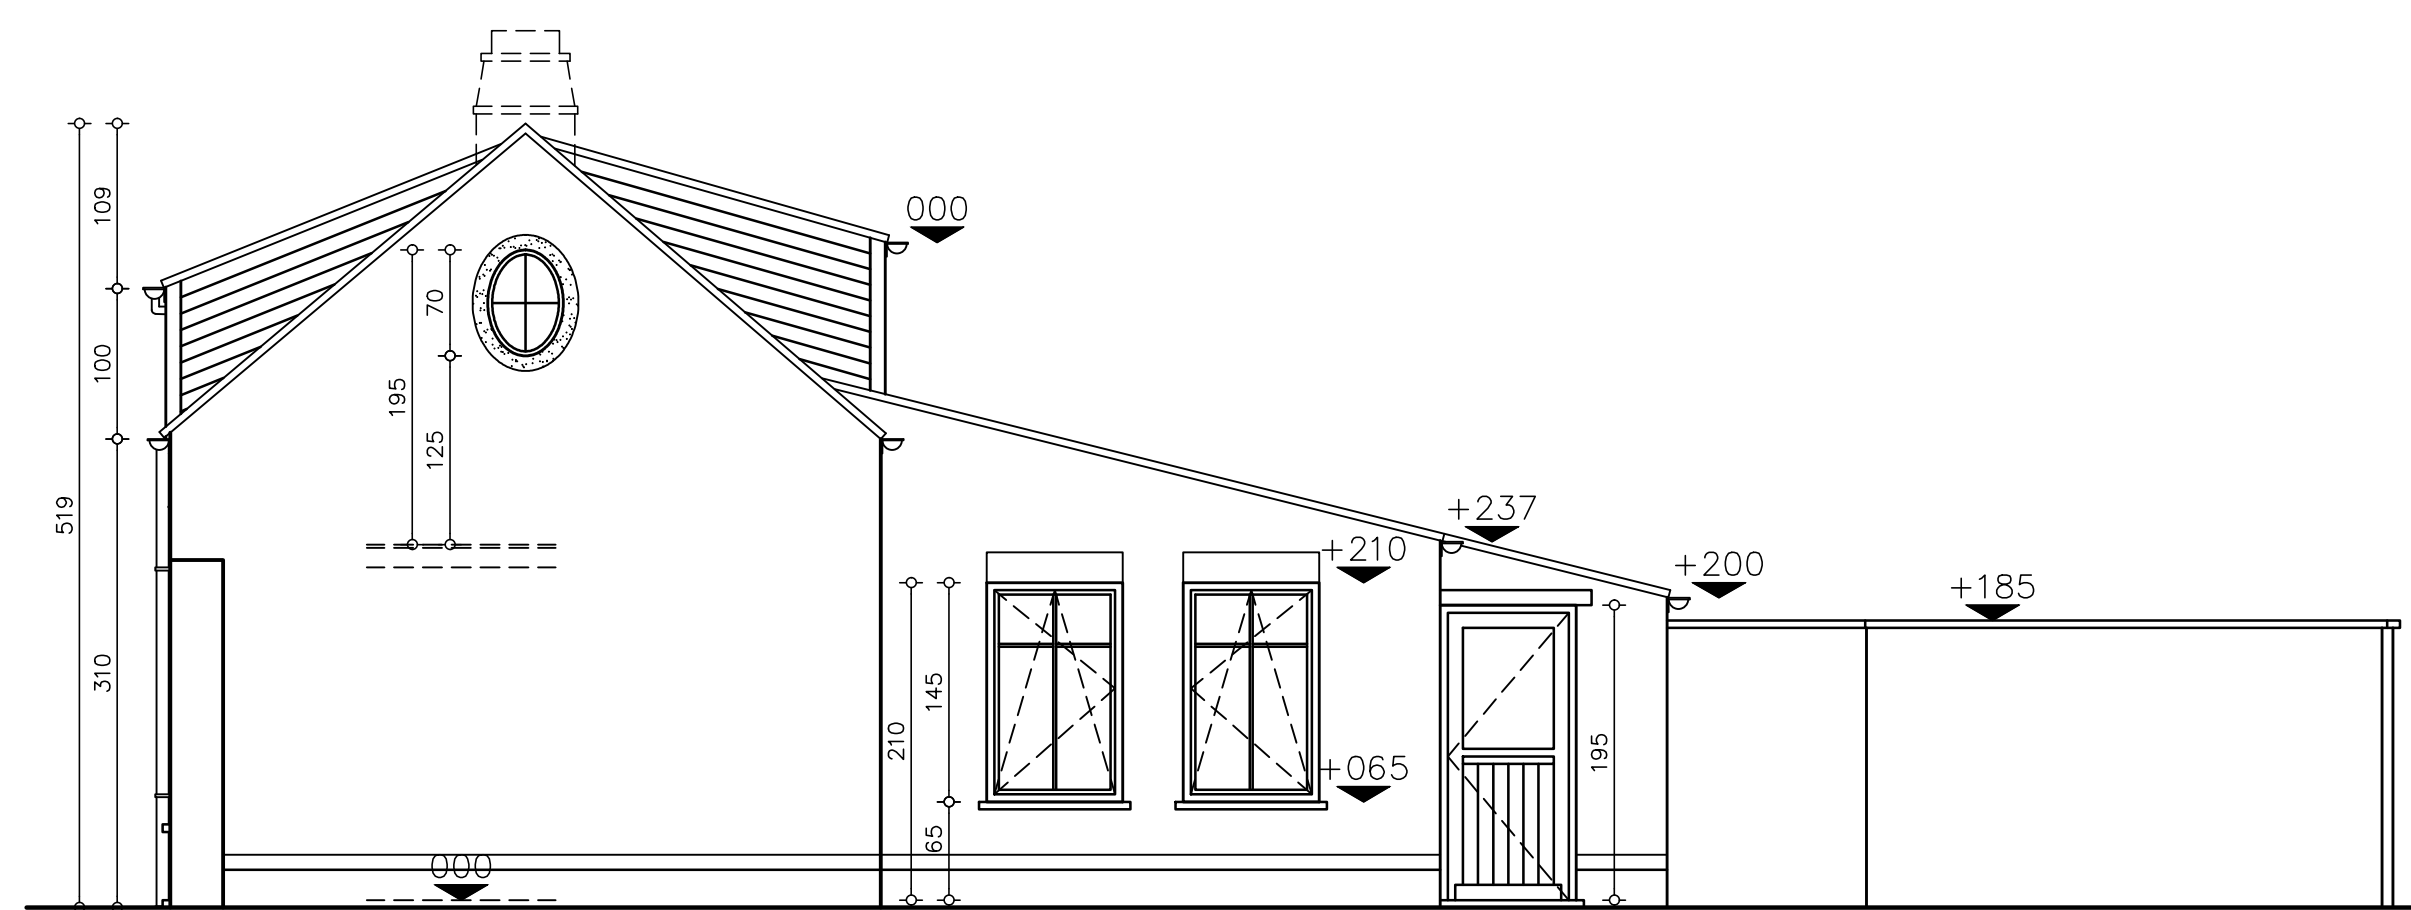

ZIJGEVEL RECHTS na verbouwing
 SCHAAL 1/50

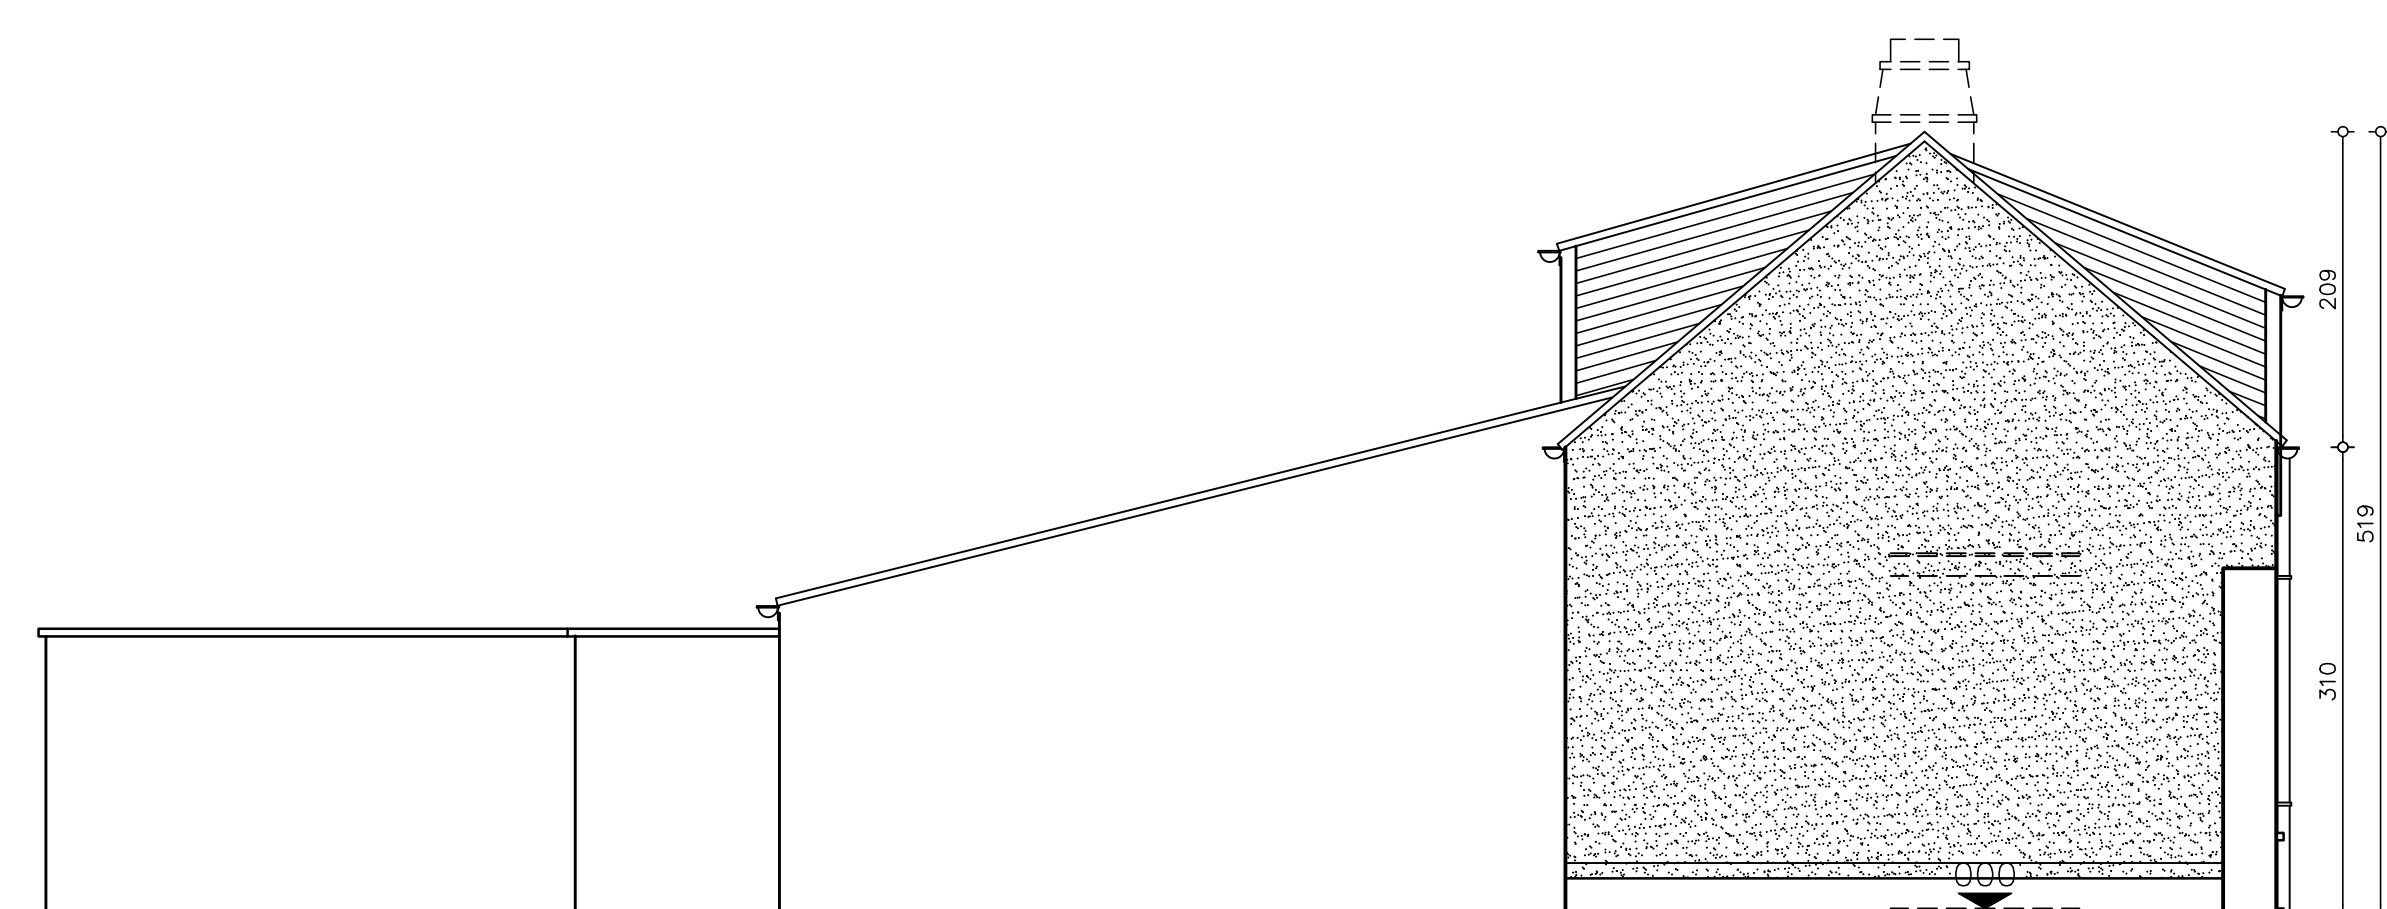

ZIJGEVEL LINKS
 SCHAAL 1/50



ACHTERGEVEL
 SCHAAL 1/50