

Beschrijving symbolen zekeringkast

- A** : Chauffage + 1 stopcontact naast chauffage
- B** : Verlichting zolder + licht technische ruimte
- C** : Stopcontacten zolder + stopcontacten links schouw dressing
- D** : Stopcontacten zolder
- E** : Stopcontacten boven voorbouw (excl. links schouw dressing)
- F** : Stopcontacten living + 1 stopcontact hal tegen trap
- G** : Stopcontacten voorplaats + 1 stopcontact hal tegen voordeur
- H** : Elektrische poort
- I** : Stopcontacten kelder
- J** : Stopcontacten buiten rechts
- K** : Verlichting beneden + kelder
- L** : Verlichting boven + zolder (excl. badkamer)
- M** : Stopcontacten leefkeuken + eetkamer
- N** : Stopcontacten slaapkamer (naast badkamer)
- O** : Stopcontacten naast gootsteen + microgolf + frigo + dampkap
- P** : Oven
- Q** : Kookplaat
- R** : Stopcontacten berging (incl. regenwaterpomp) + stopcontact WC
- S** : Laspost

T : Stopcontacten en verlichting badkamer

U : Wasmachine

V : Droogkast

W : Vaatwasser

X : Boiler onder gootsteen

Y : stopcontacten buiten achter + serre

Z : Verlichting buiten

Diff.300mA : Algemene verliesstroomschakelaar 300mA

Diff.30mA : Verliesstroomschakelaar voor zekeringen T tem Z

voor vochtige ruimtes 30mA

21 OKT 2013

Eendraadschema

bestaat uit 6 pagina's

Flelier - Van Den Bossche


Humbekes baan 228

1980 Herst

21 OKT 2013

1



230V.

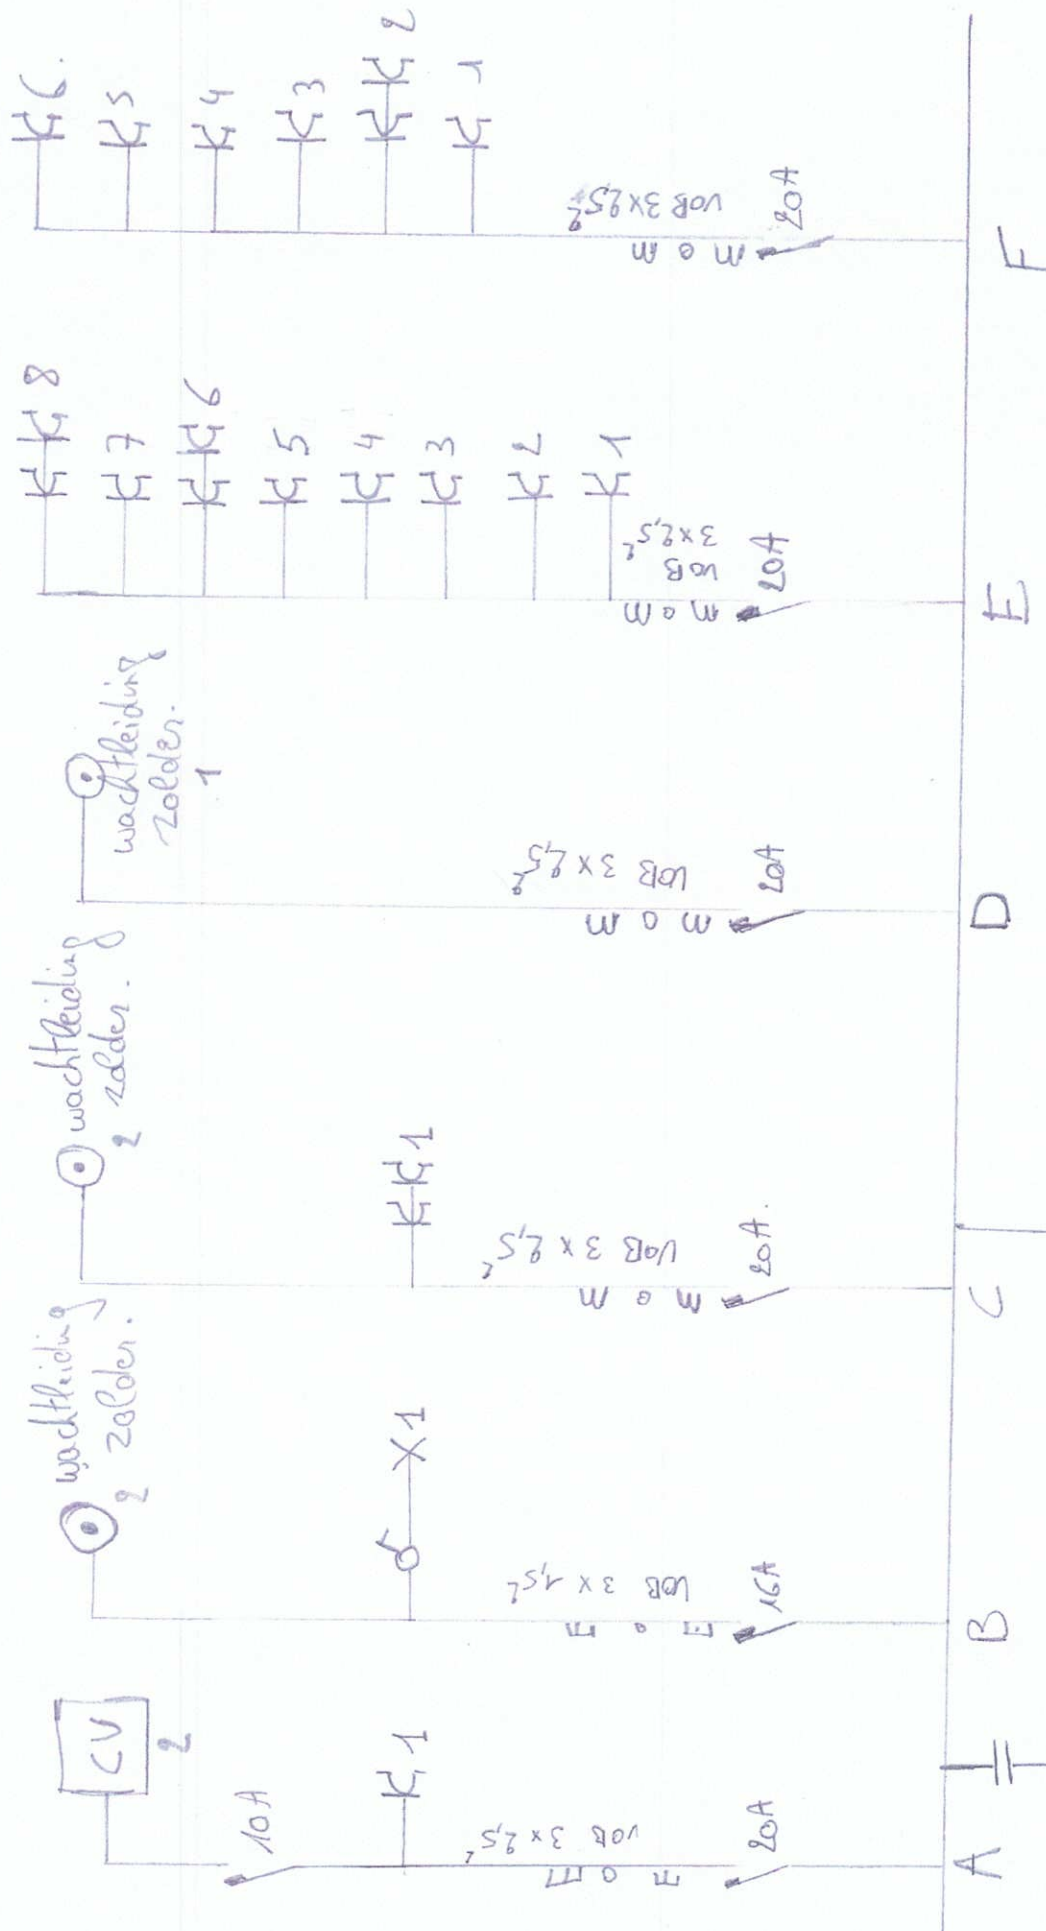







2

230V

oude gedeelte

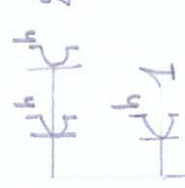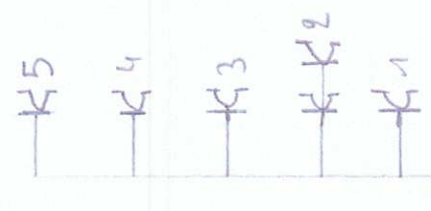


Stopcontacten buiten rechts

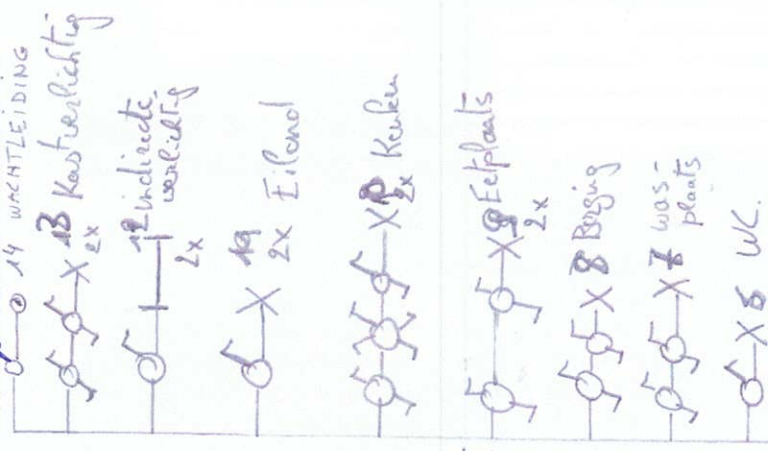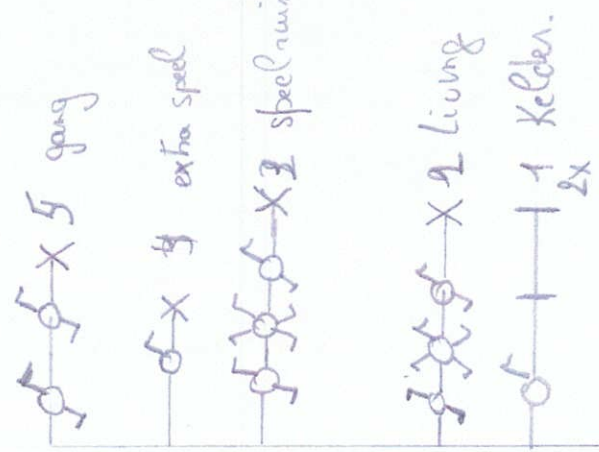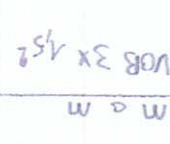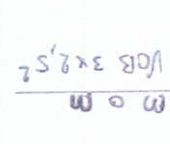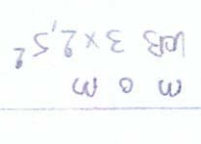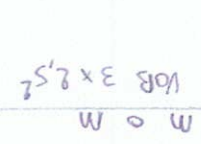


DEFACT Wim

2013

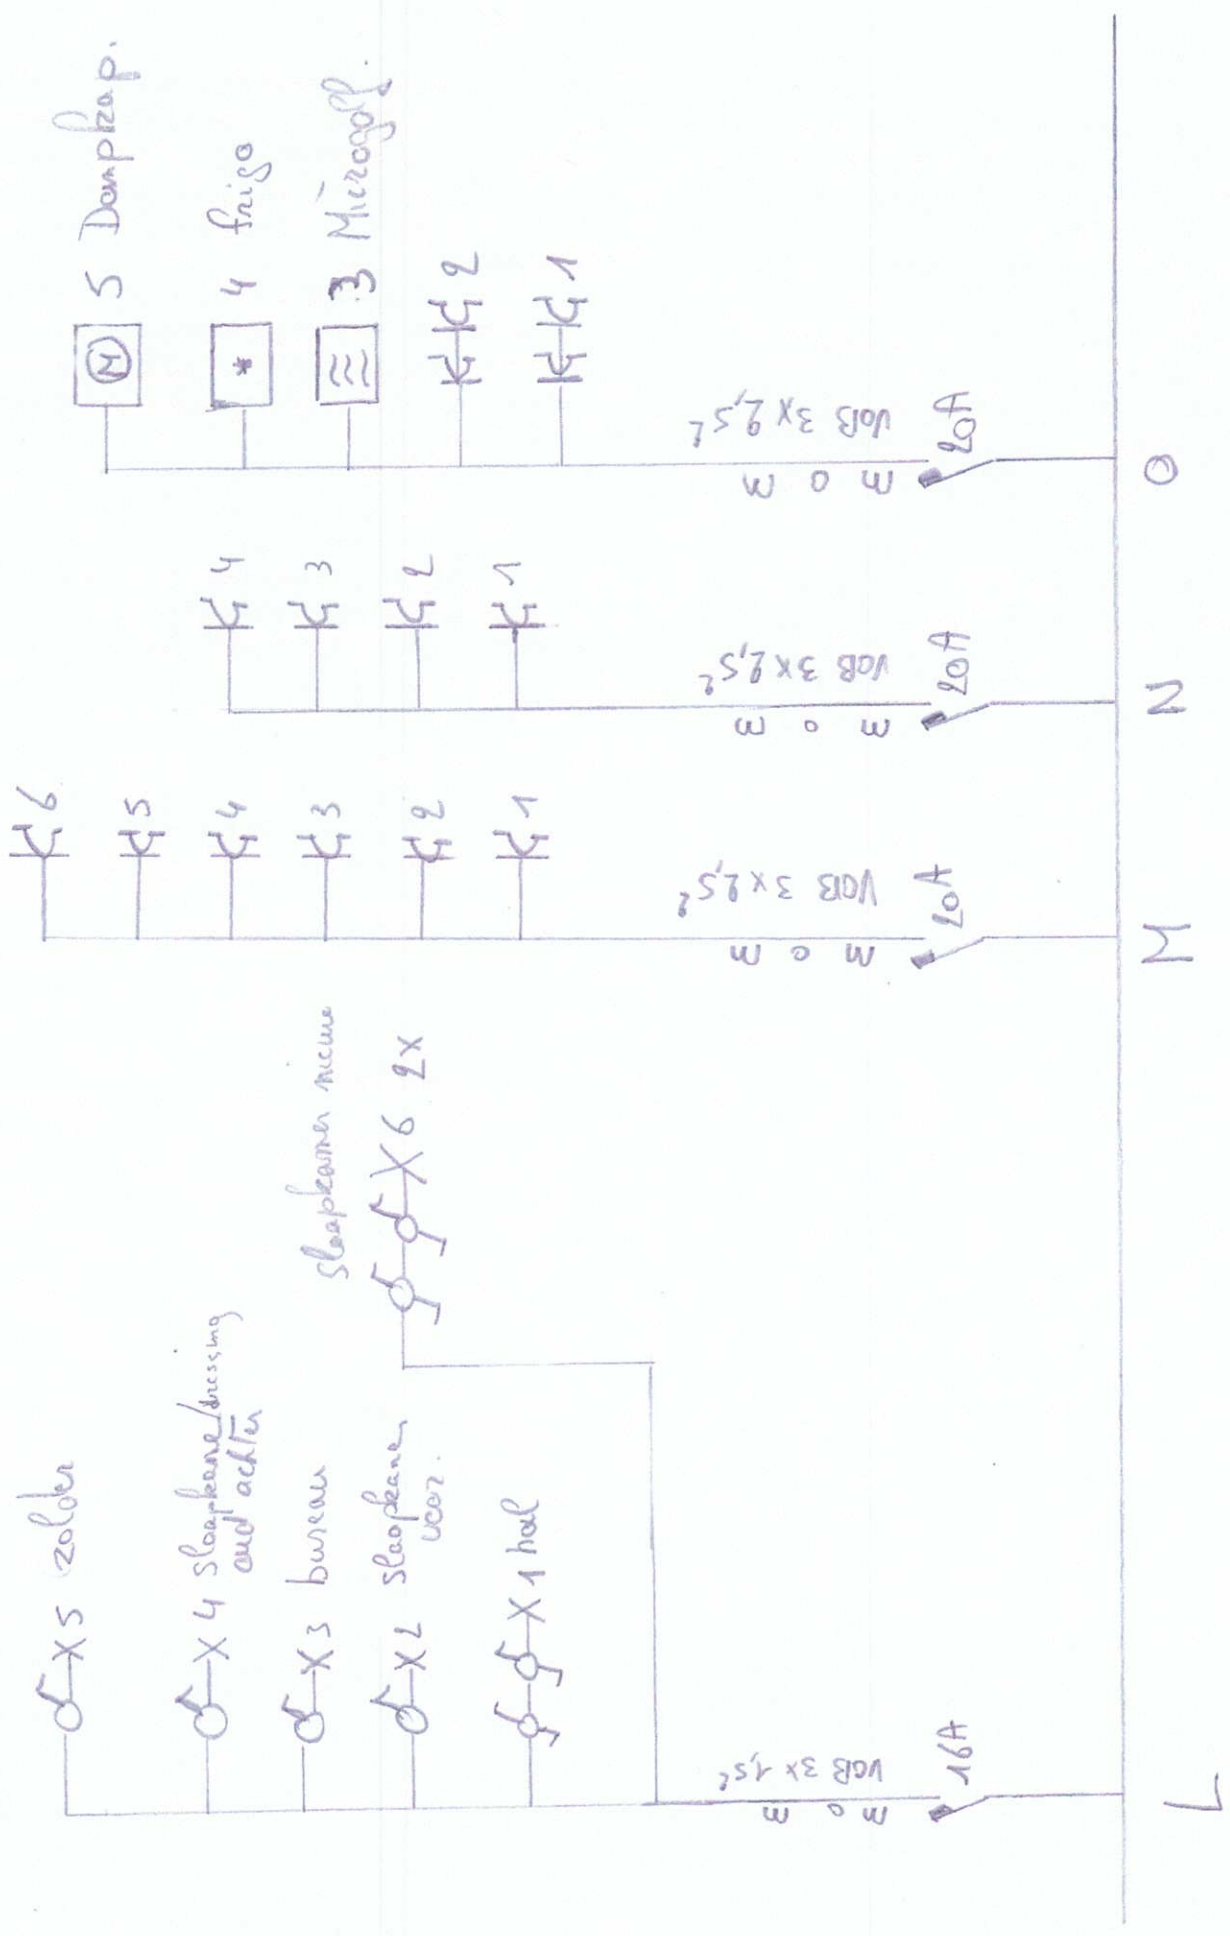


 DE LAET
 WIRT

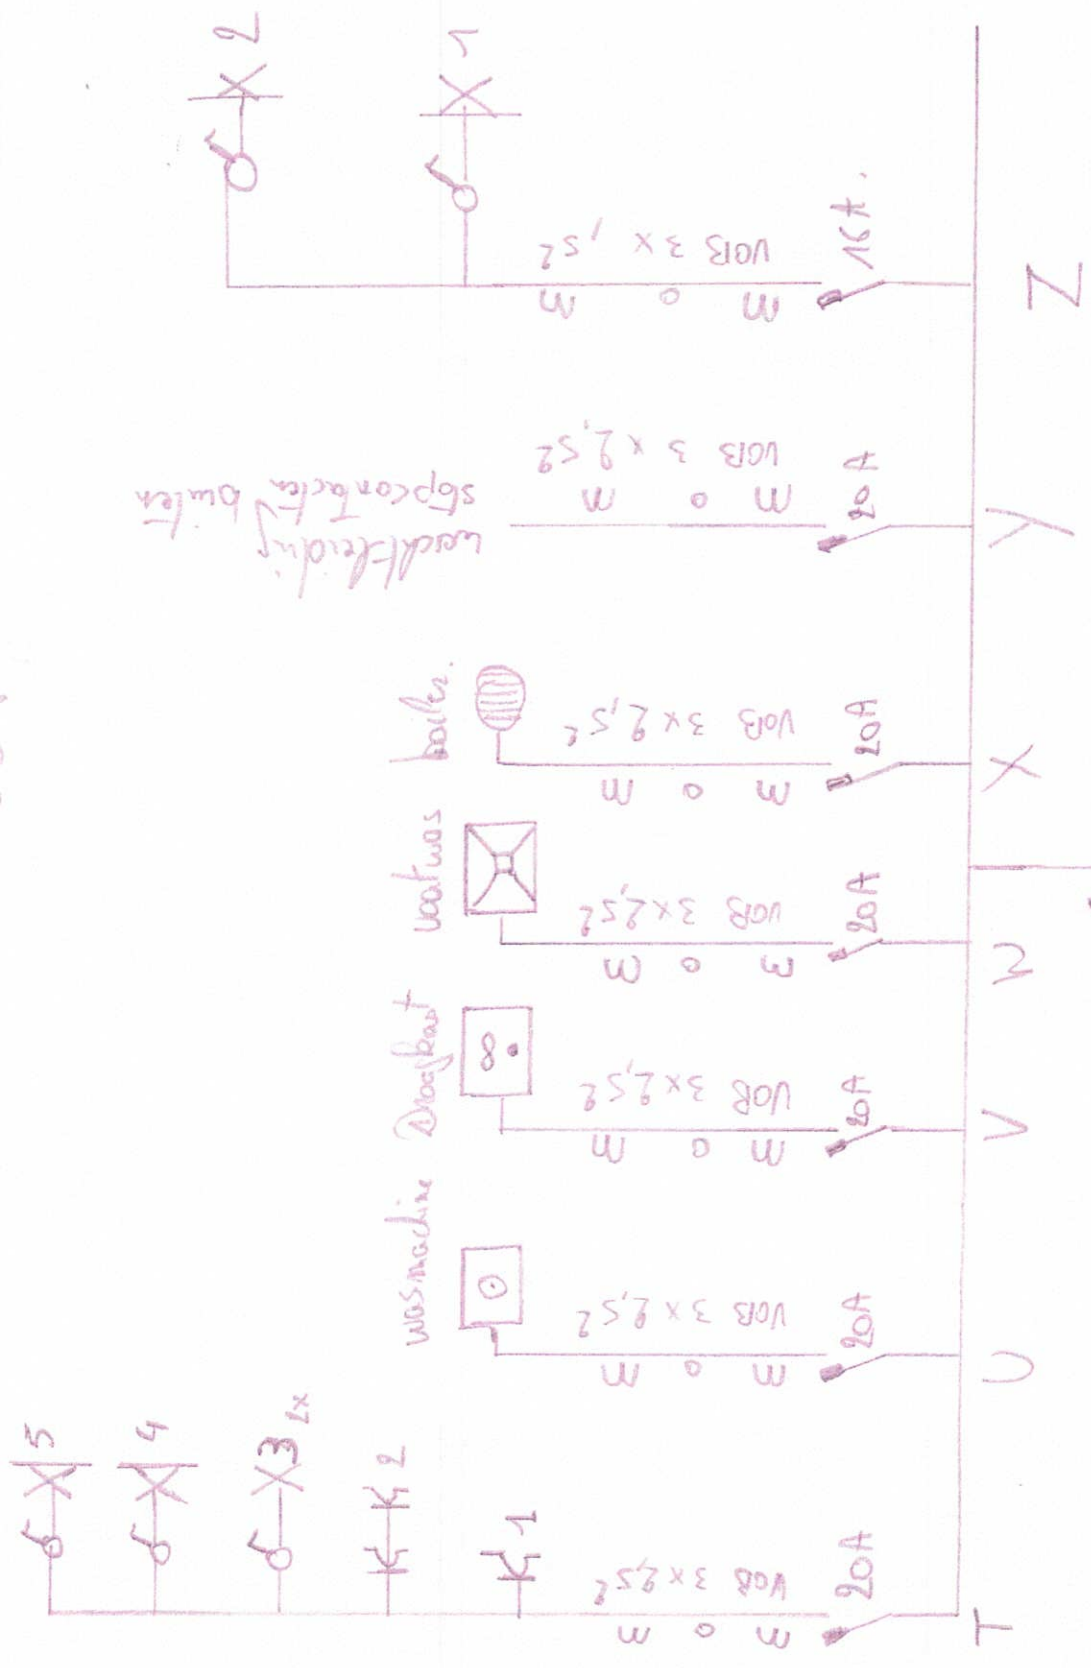

Situatieschema

Pagina 1 : Voorbouw beneden

Pagina 2 : Voorbouw boven

Pagina 3 : Achterbouw beneden

Pagina 4 : Achterbouw boven

Pagina 5 : Kelder en zolder



Flekin - Van Den Bossche

Humbrechtse baan 228

1980 Kunst

21 OKT 2013




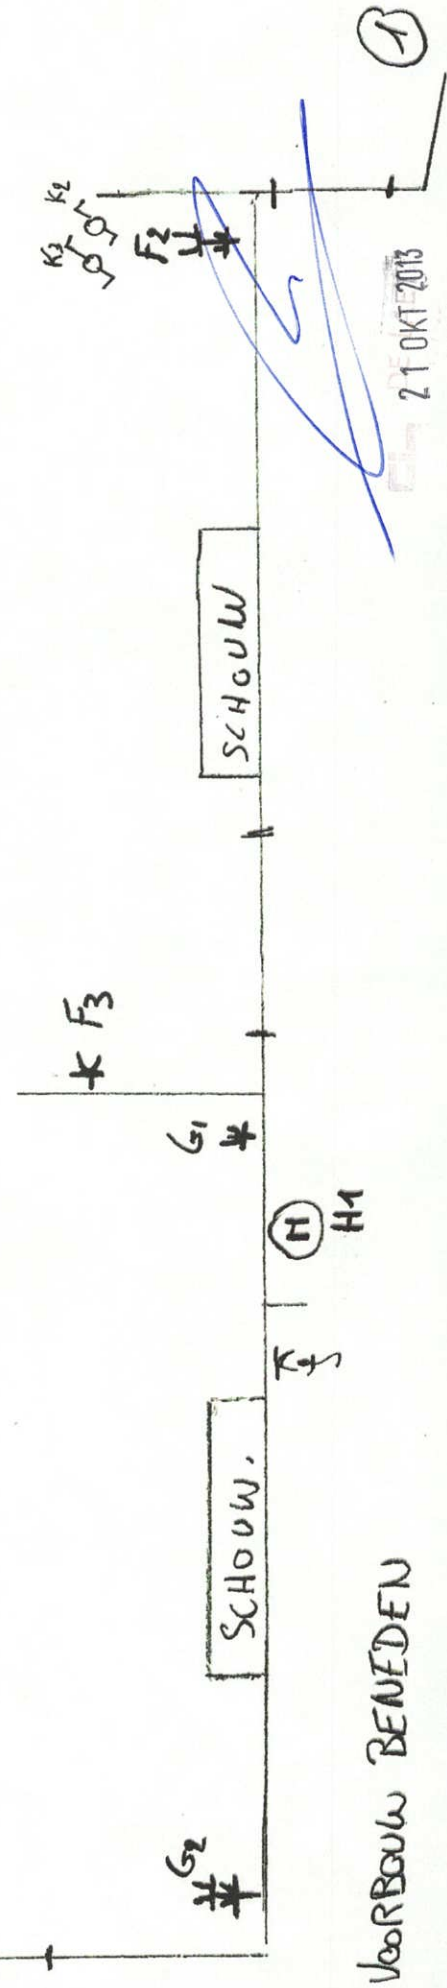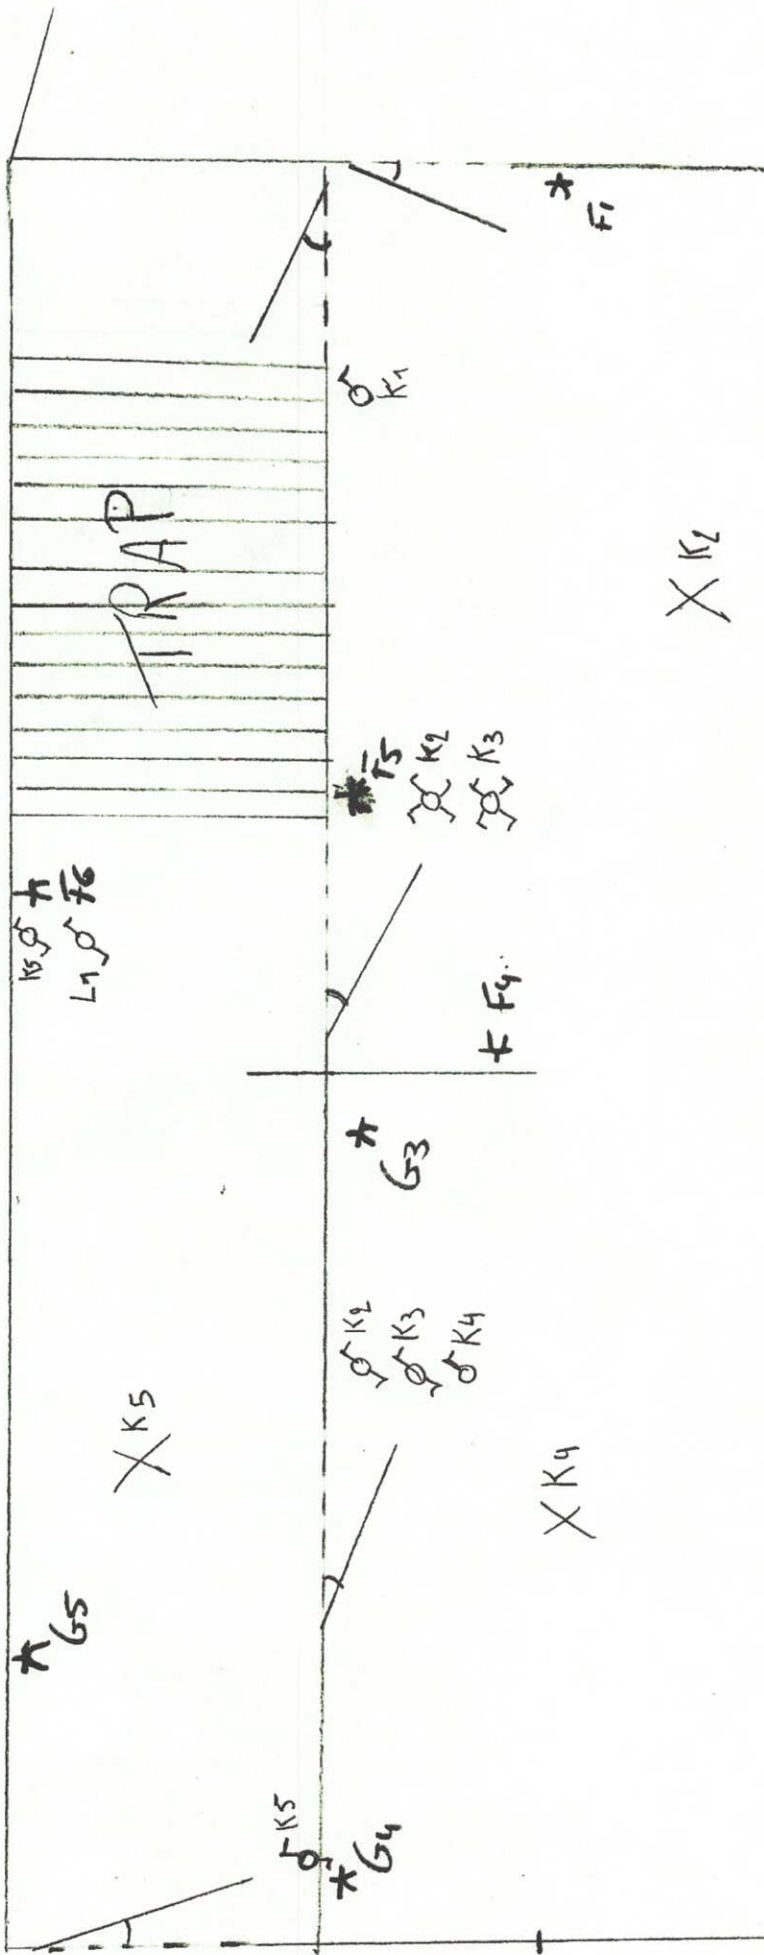

Voorbouw BENEDEN

21 OKT 2013


1

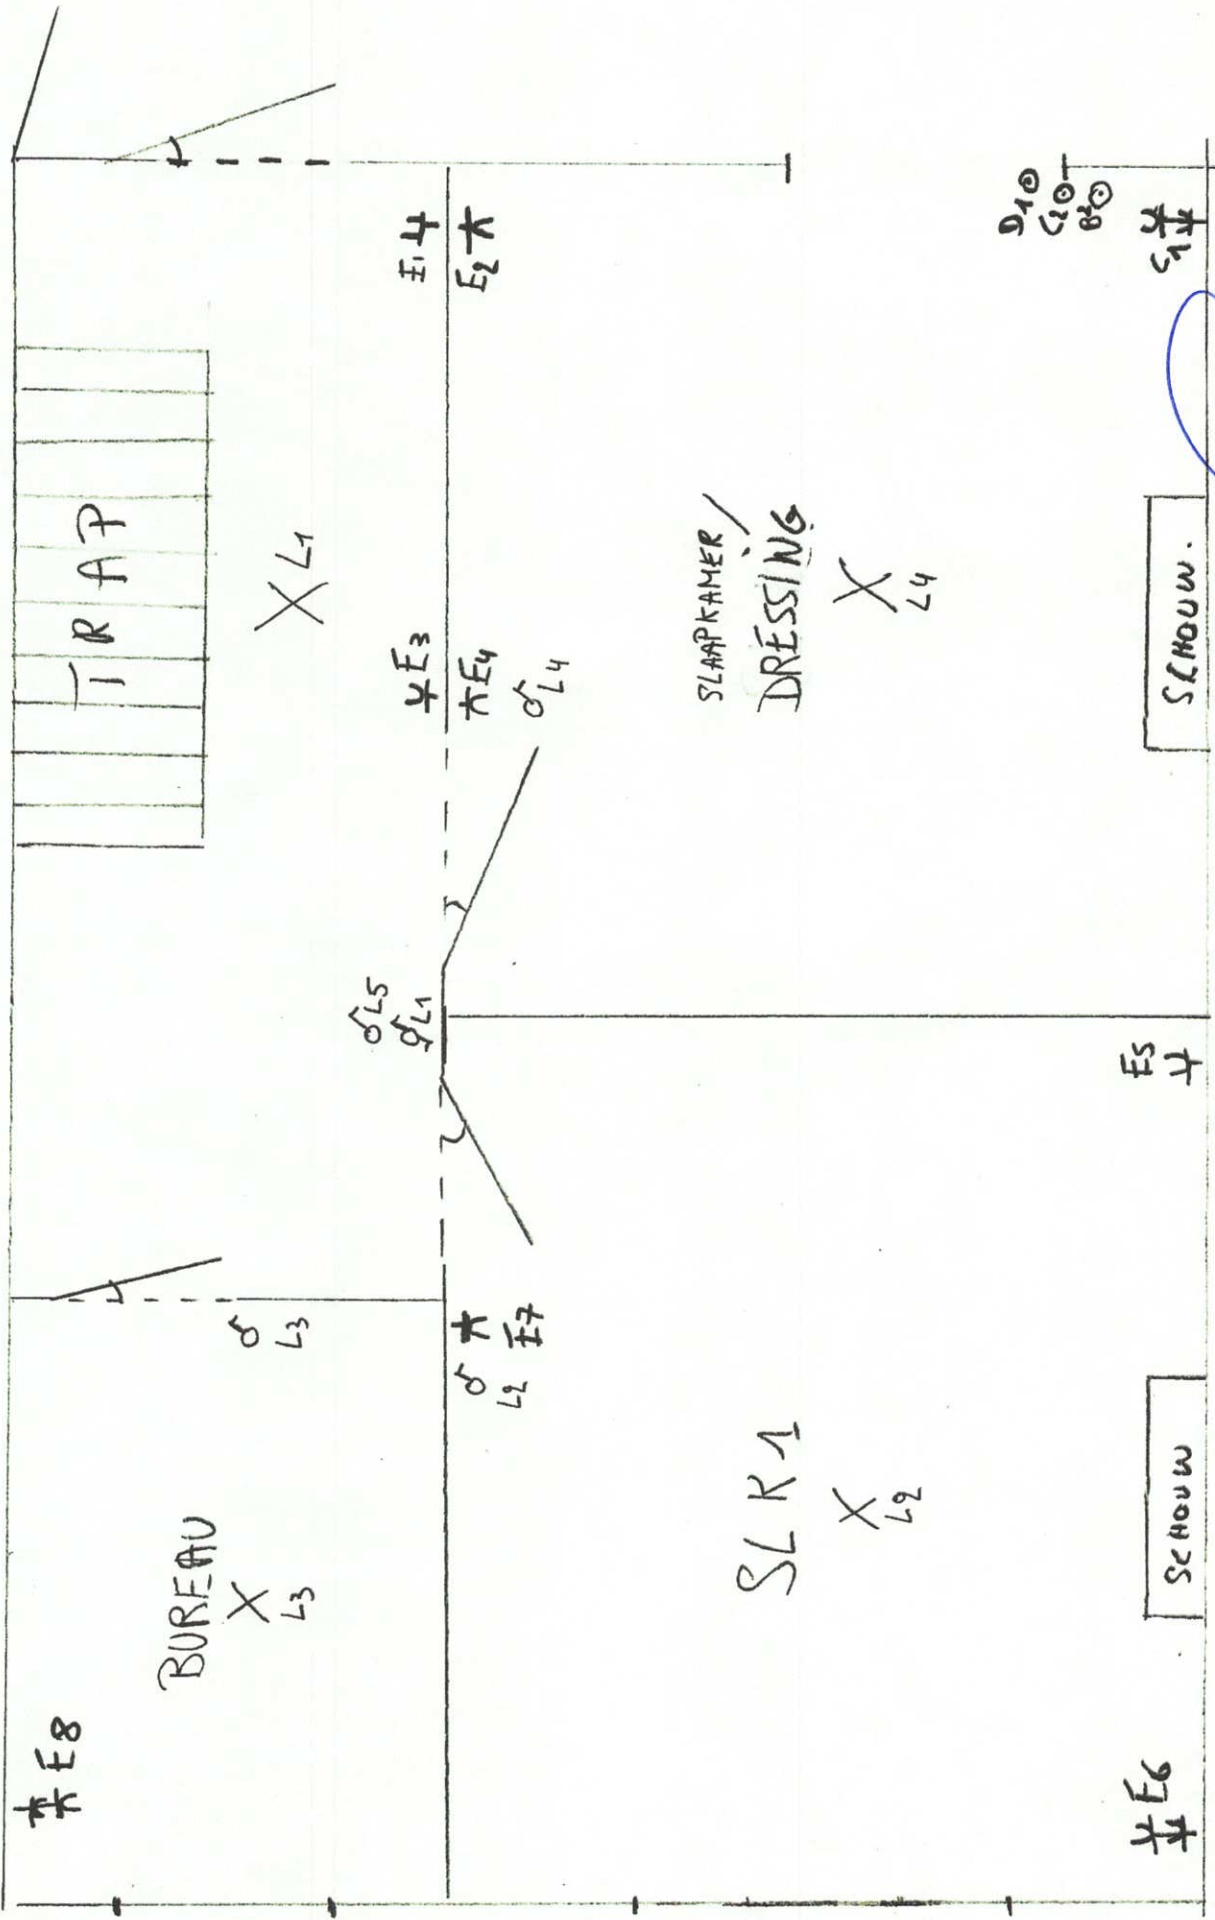


VOORBOUW
BOUWEN,

E_1
 E_2
 E_3
 E_4
 E_5
 E_6
 E_7
 E_8
 L_1
 L_2
 L_3
 L_4
 L_5
 SCHOONW.
 SCHOONW.
 2

21 OKT 2013

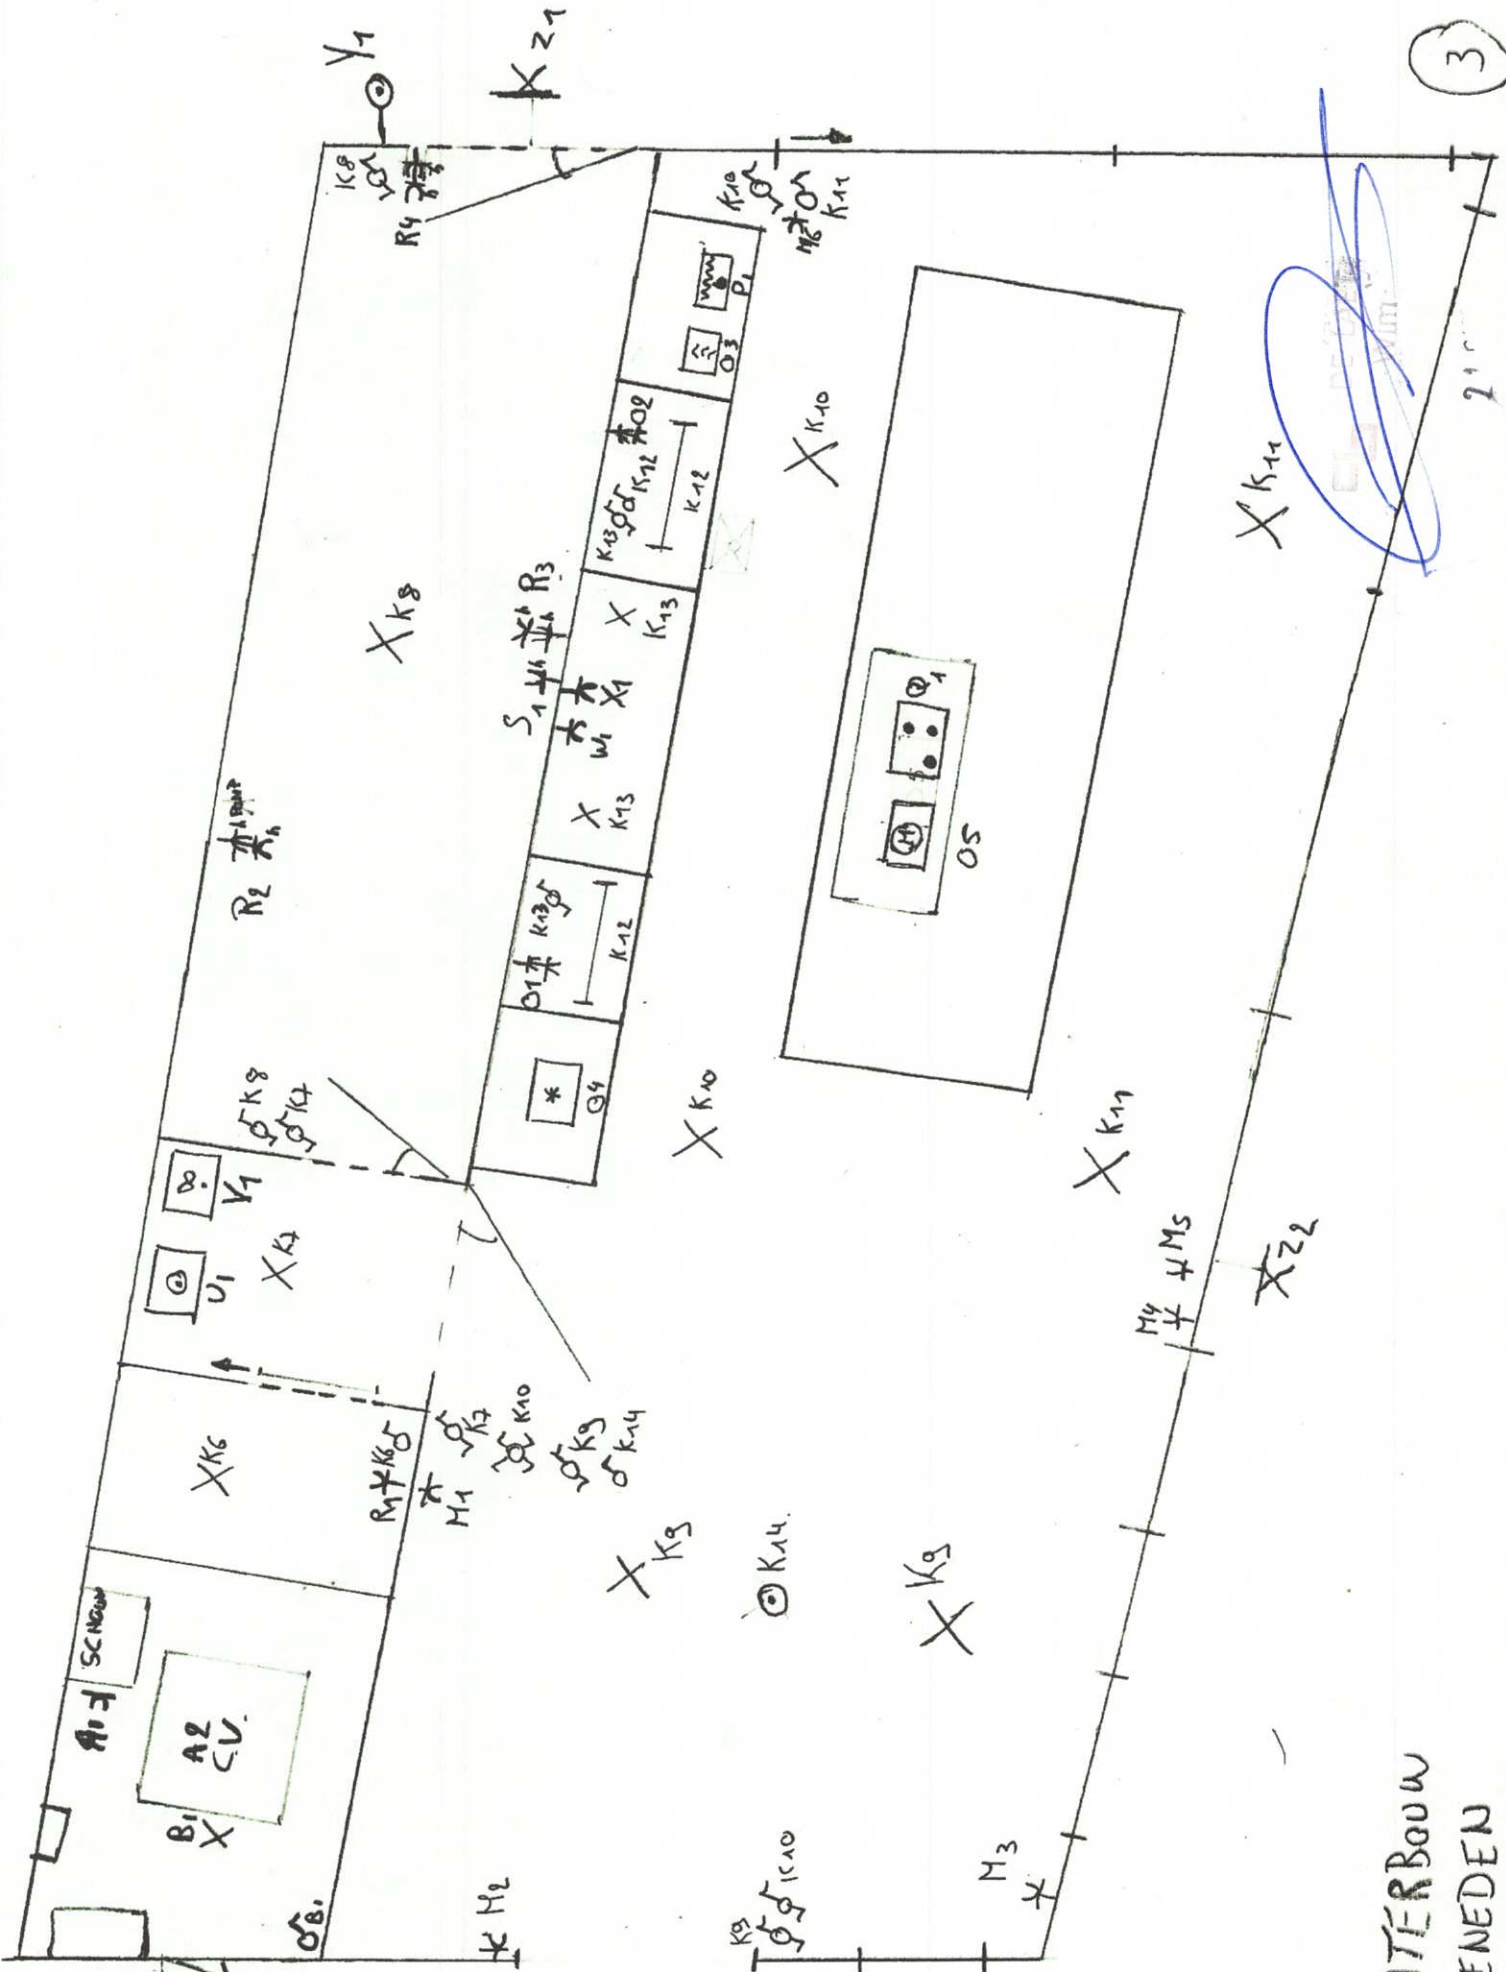


ACHTERBOUW
BENEDEN

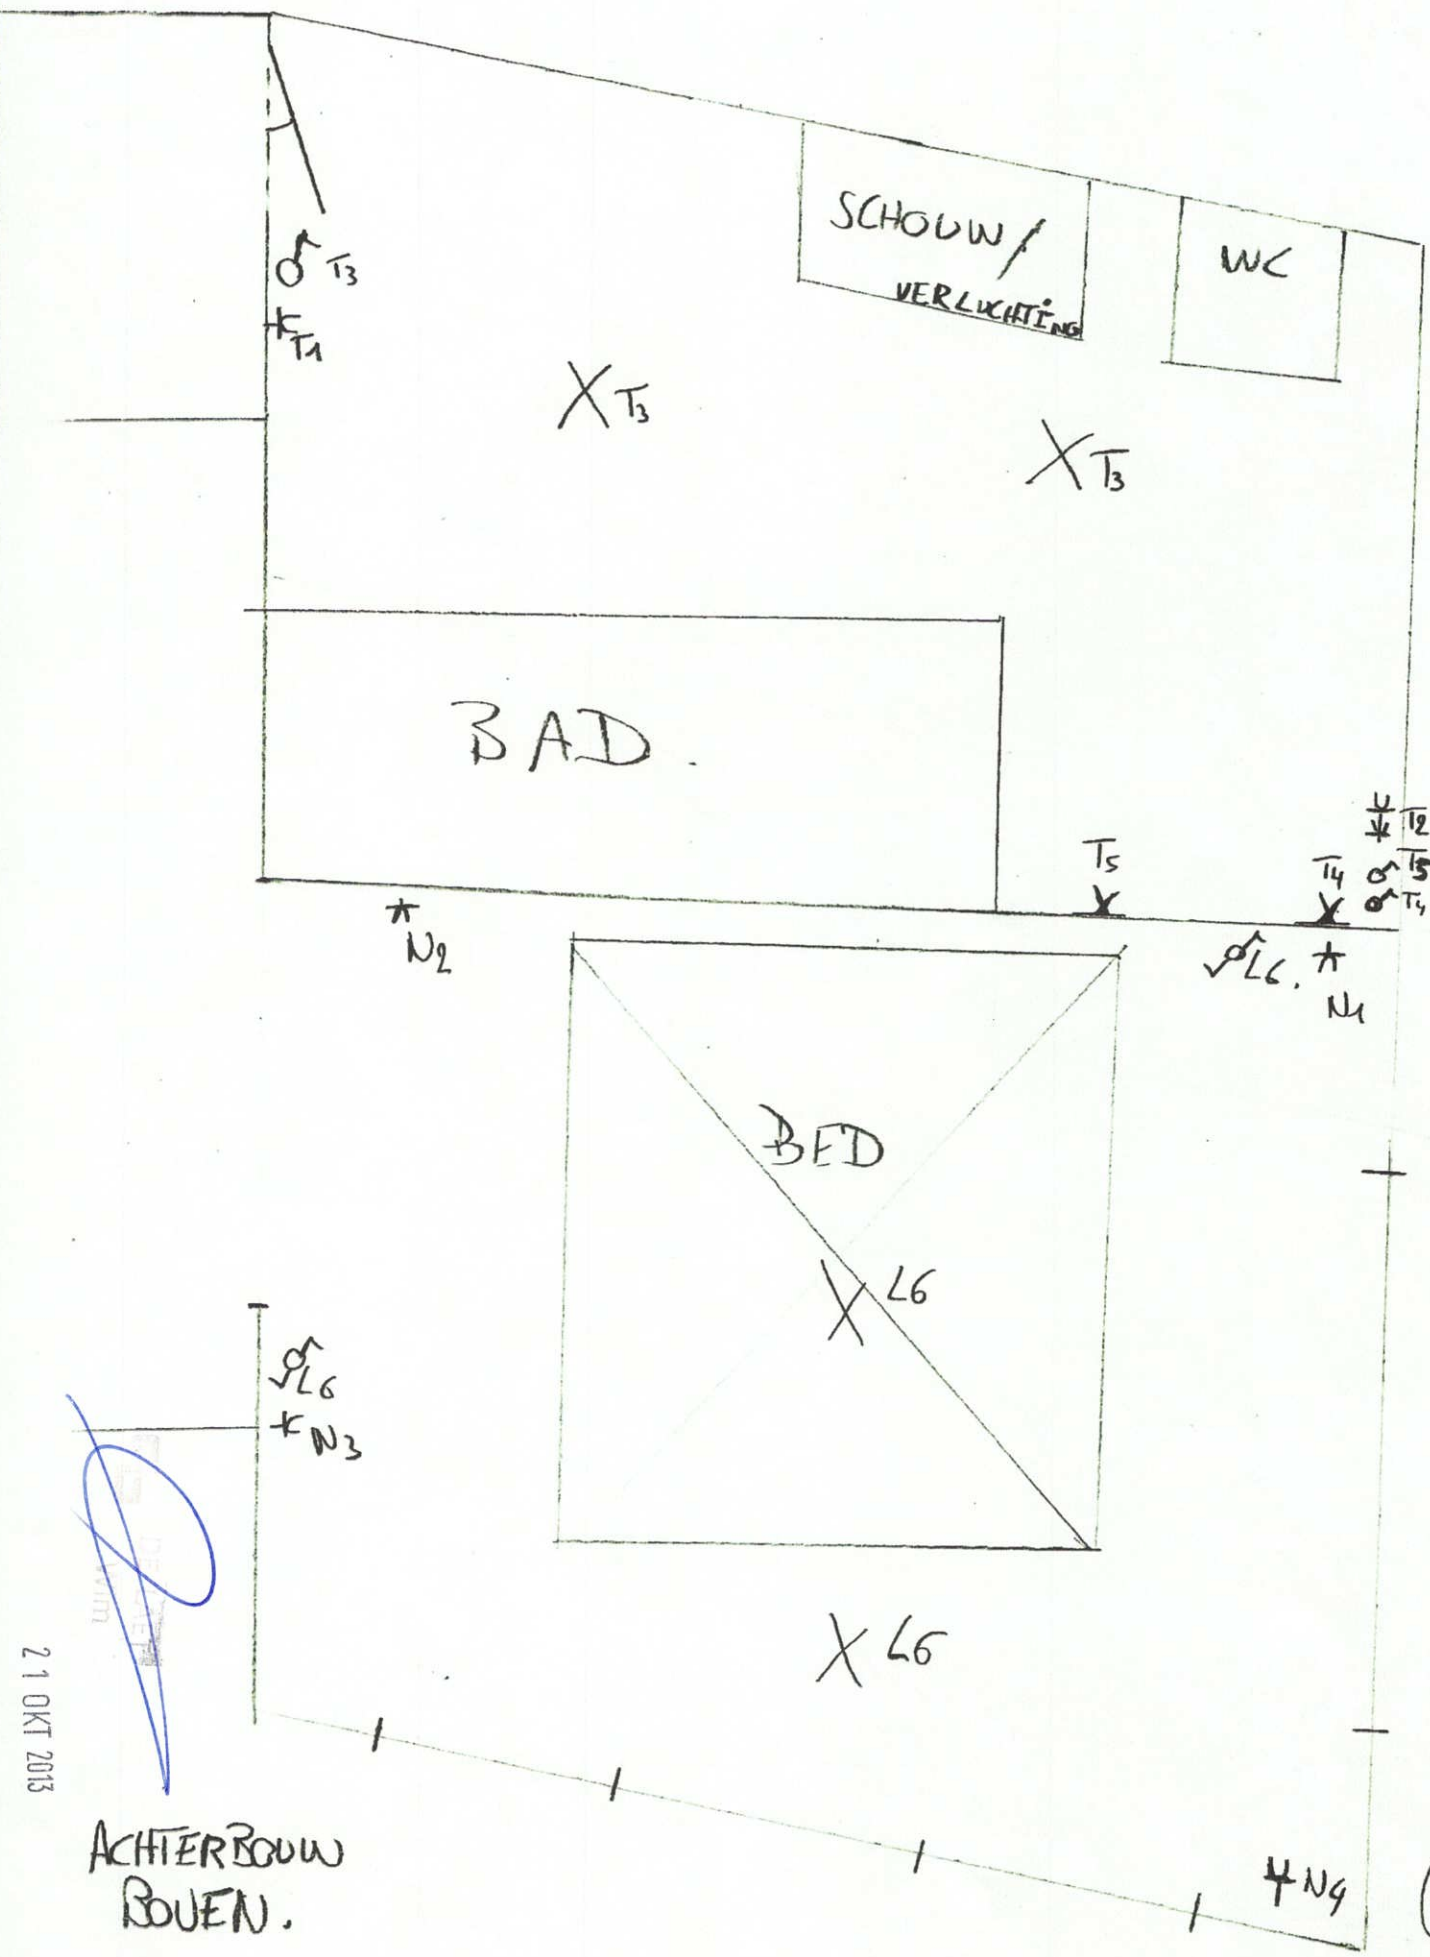


21 OKT 2013

ACHTERBOUW
BOUEN.

(4)

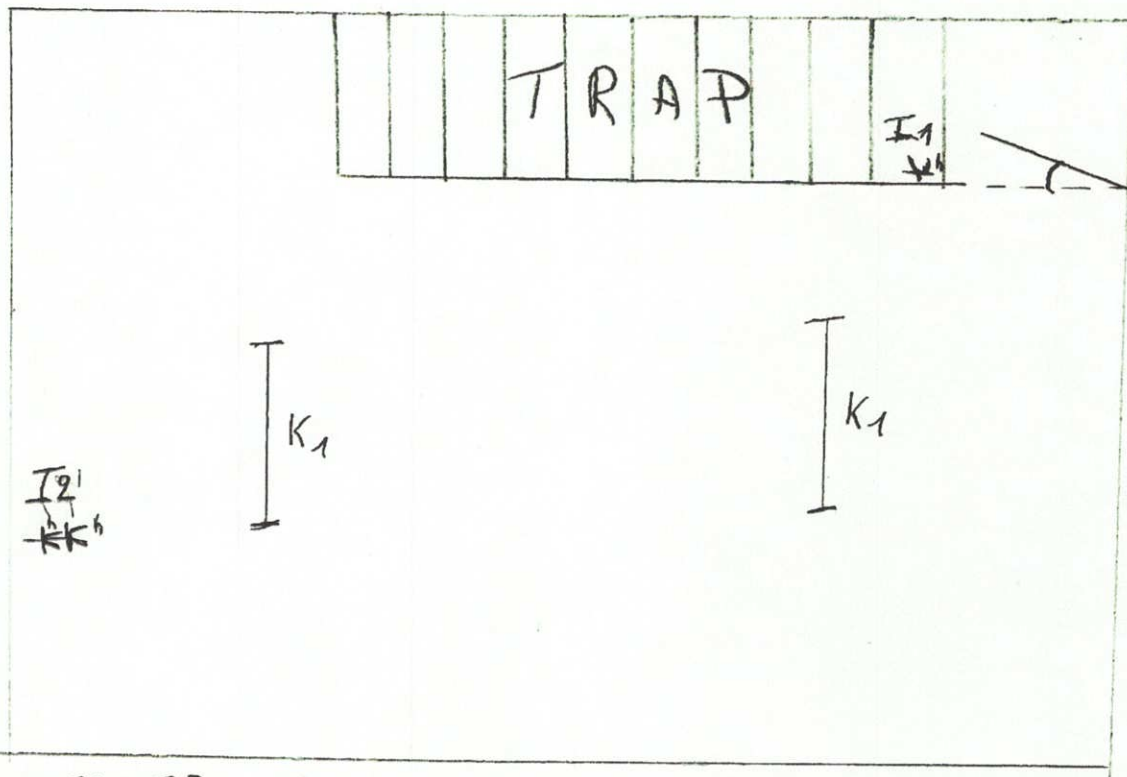

KELDER

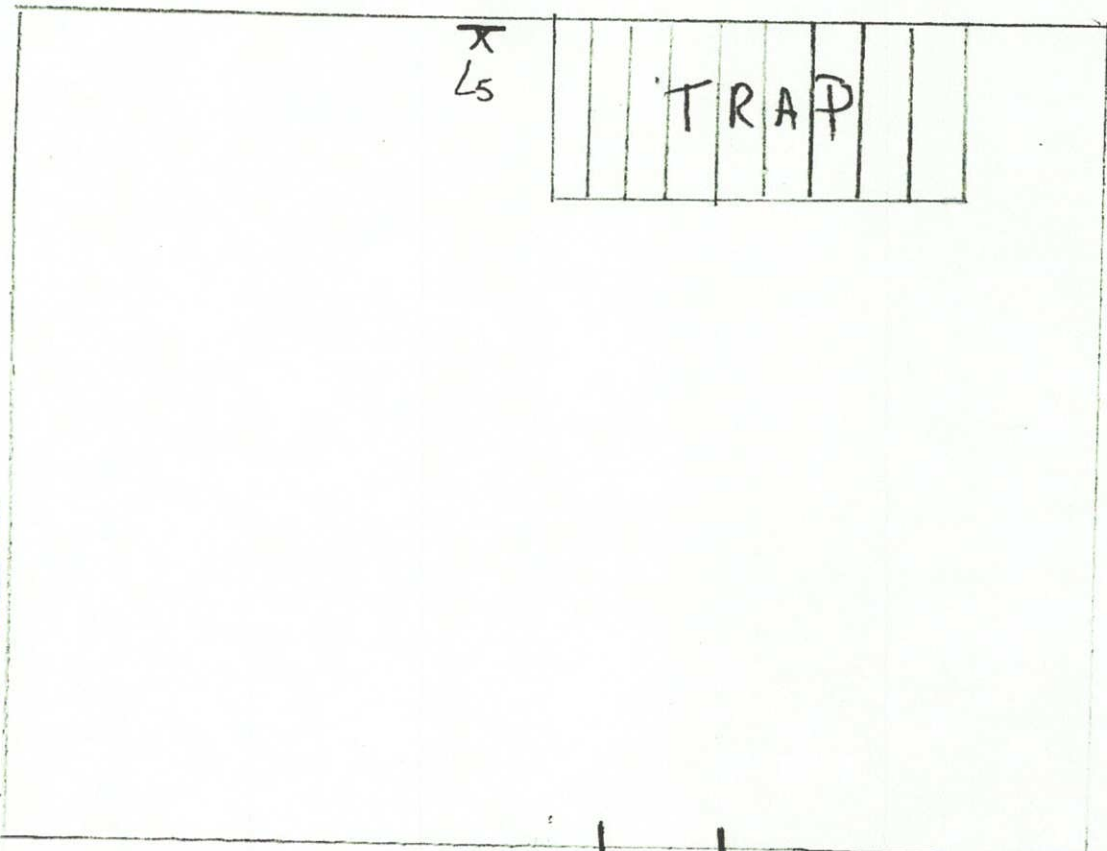

ZOLDER

21 OCT 2013
 With