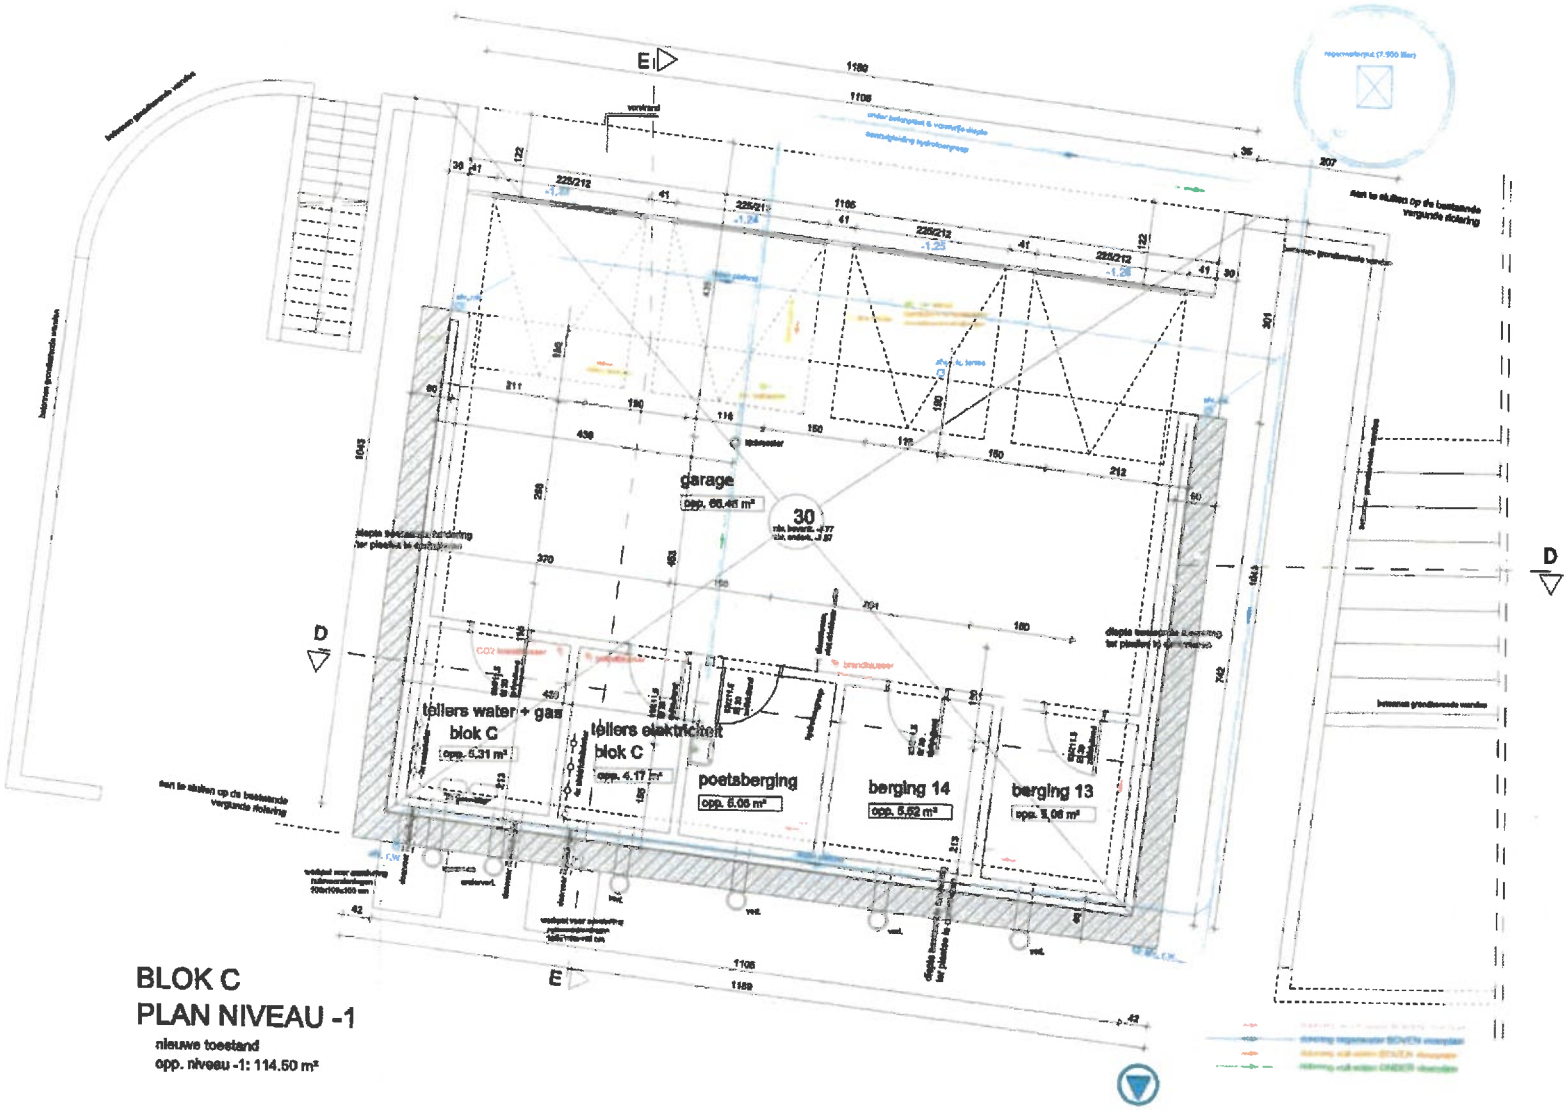

BLOK C
PLAN NIVEAU -1

nieuwe toestand
opp. niveau -1: 114.50 m²

BLOK C - Inpandig terras

Adres bouwplaats : Blizenstraat 177
3700 Tongeren

Kadastrale gegevens : 7 Afdeling
Sectie A, nr : 893F

Nieuwe toestand
Niveau -1 - schaal 1/50