




VOORGEVEL

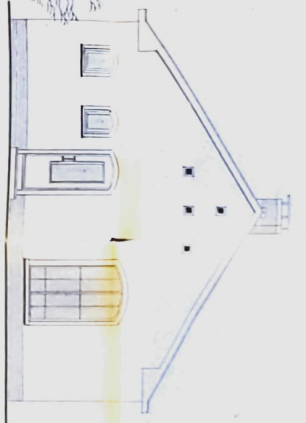

GEVEL LINKS

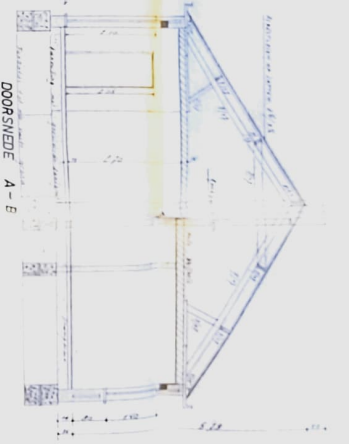


DOORSNIDE A - B

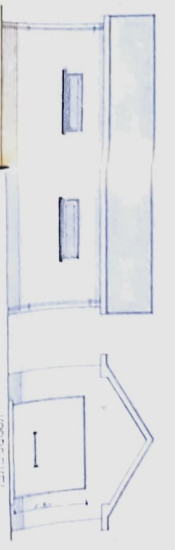


ACHTERGEVEL




ACHTERGEVEL

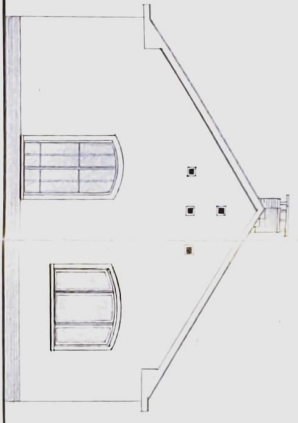


GEVEL RECHTS

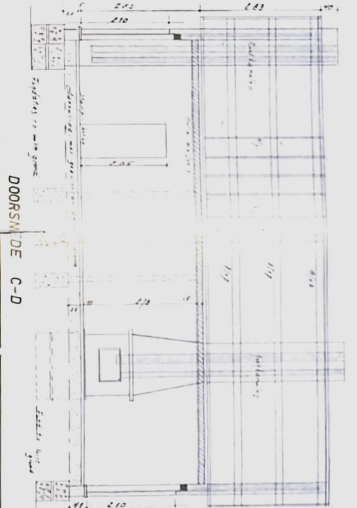


DOORSNIDE C - D

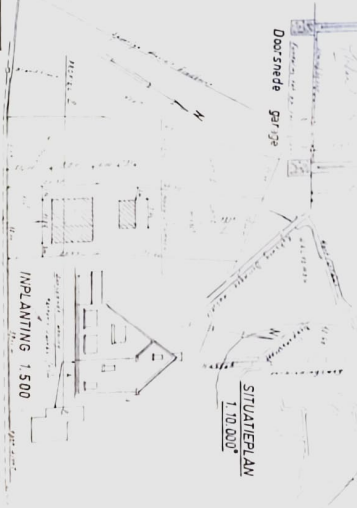


SITUATIEPLAN 1:10.000

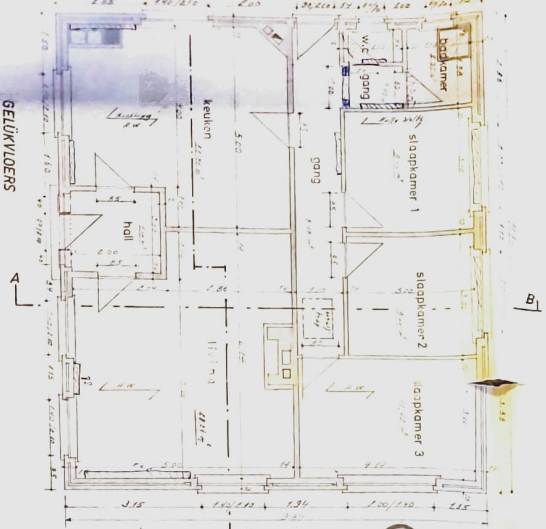


GRONDPLAN

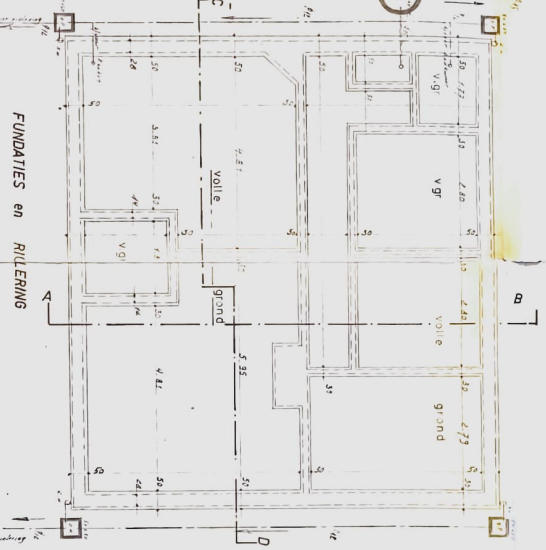

FUNDATIES EN RILERING

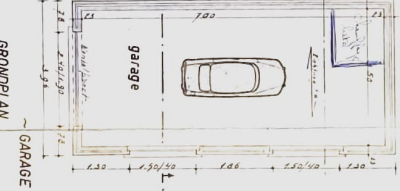

GARAGE

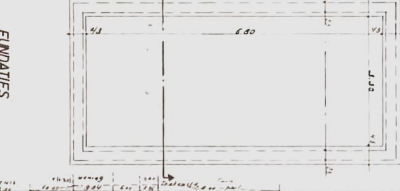


FUNDATIES

LEGENDE

- METSELEN M.W.
- GEWAPEND BEETON
- HOLE W. PSELS
- STAMPELIJN

MATERIALEN

Gevel: borse stalen profiel
 Dak: dakpannen
 Dakconstructie: b.n.d.
 Dakbedekking: steen en
 kroonlijst met o.v.c.
 binnen steele
 D'opzet: ordun
 rielenst: gres, sueden

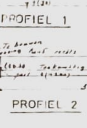

OPDRACHTGEVER: J. SCHERPERS-MATHEUWS
 Koosterstraat 13
 3820 - ALKEN

DE ARCHITECT: P. VAN DER VLIET
 P. VAN DER VLIET
 P. VAN DER VLIET


DE BOUWHEER: J. SCHERPERS

DE AANNEMER: Schalen: 1/50 - 1/500 - 1/10.000
 1/200

ONTWERP VAN EEN HOOFDING

TE: ZONHOVEN
 Hortweideweg
 Sectie: A
 Parcel nrs: 435/8x en 435/9x


ACHTERGEVEL

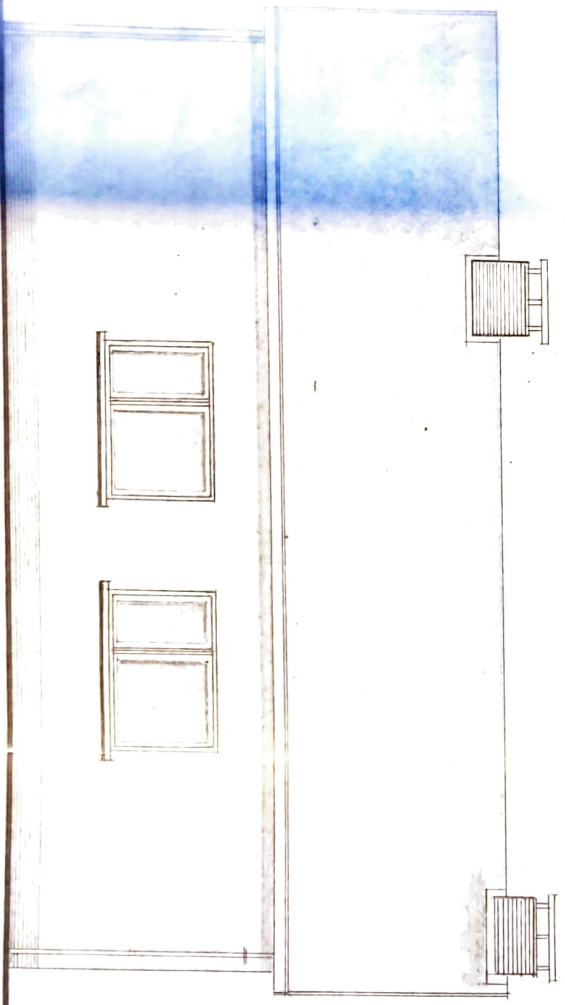


VOORGEVEL



GEVEL RECHTS




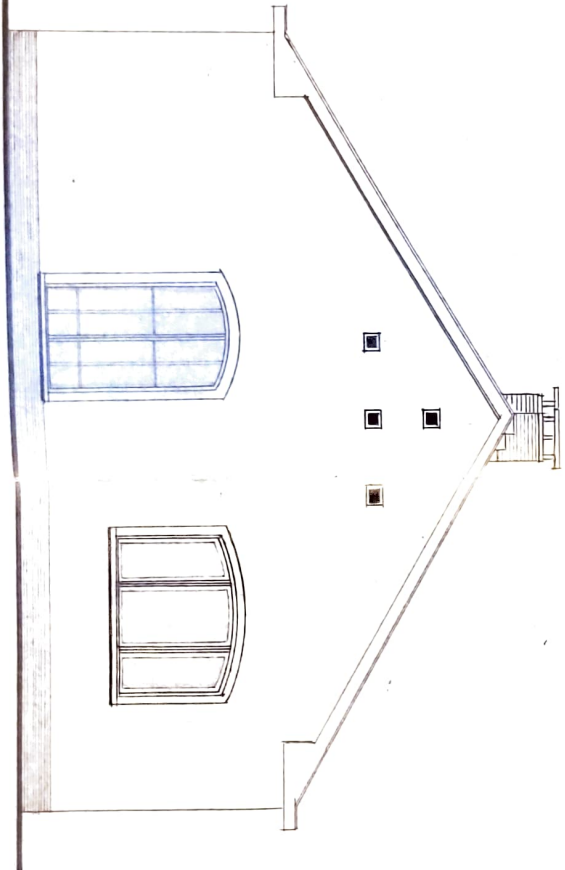


GEVEL LINKS

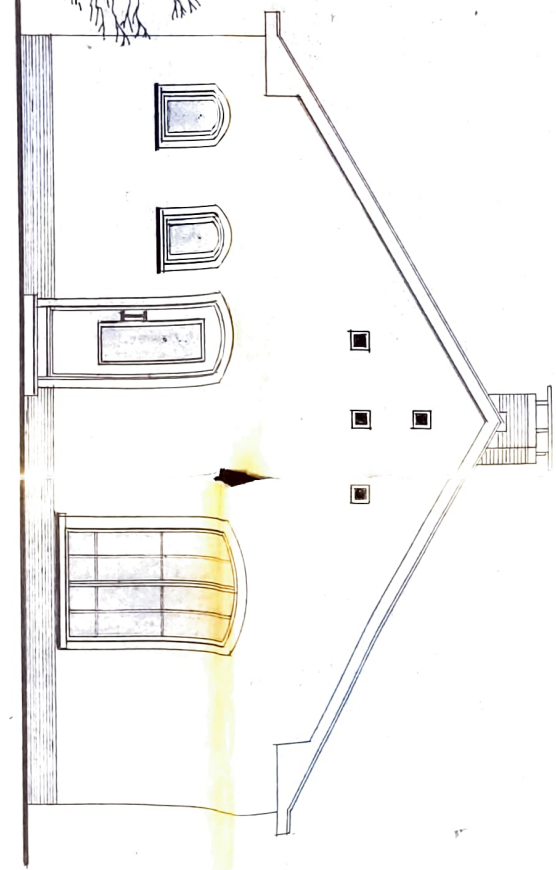

B

B

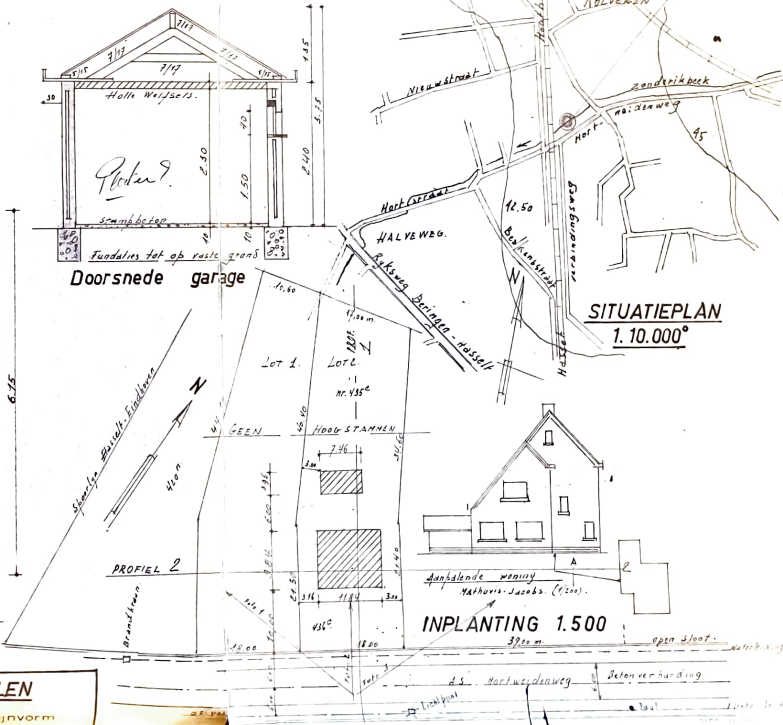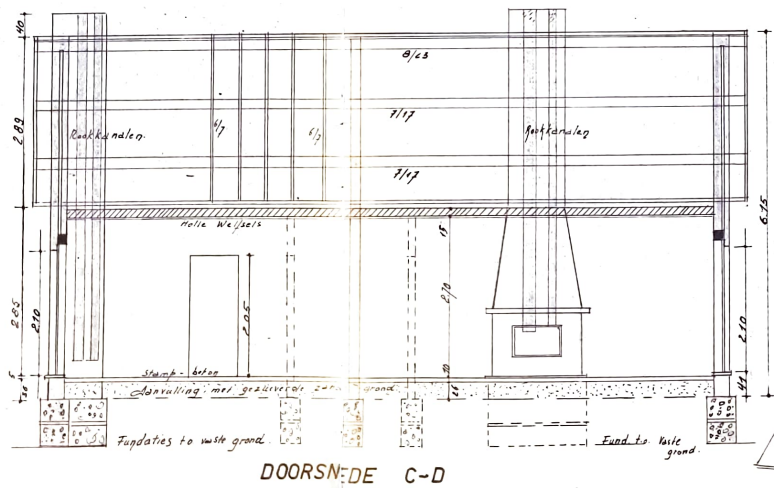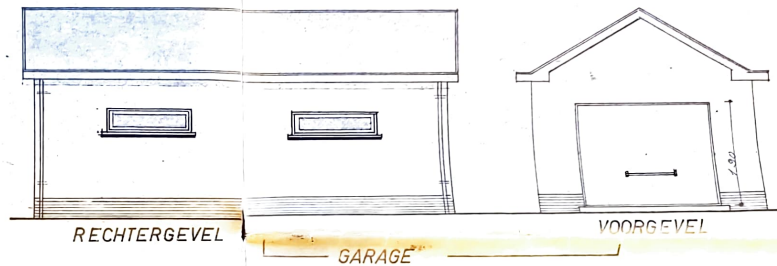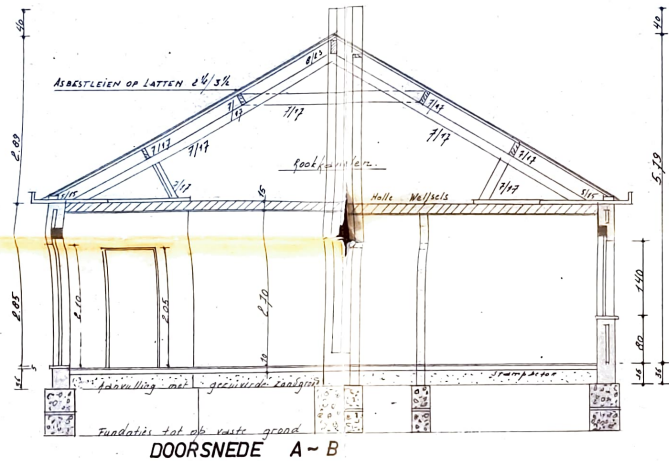


LEGENDE

	METSSELWERK
	BETON
	GEWAPENDE BETON
	HOLLE WALLELS


MATERIALEN

Gevels: beurse brikken rijnvorm
 Plint: deukere siggevelsteen
 Dakconstructie: R.N.D.
 Dakbedekking: asbestleien.
 Kroonlijsten: p.v.c.

GELÜKVLOERS

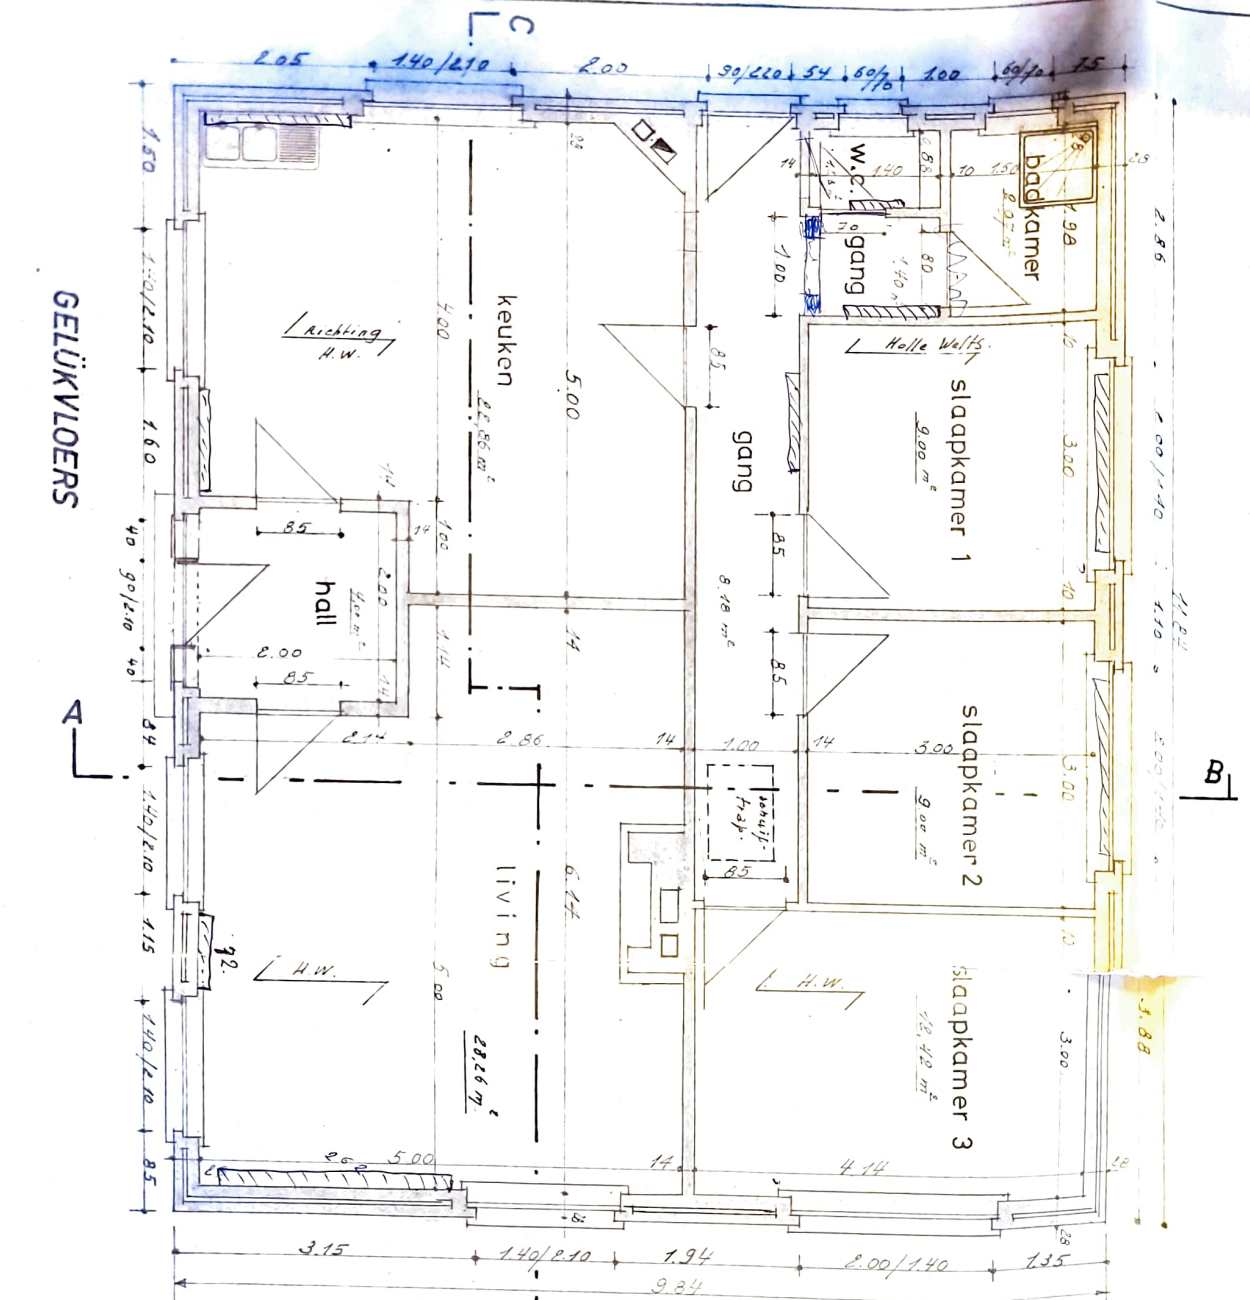

FUNDATIES en RIJLEN

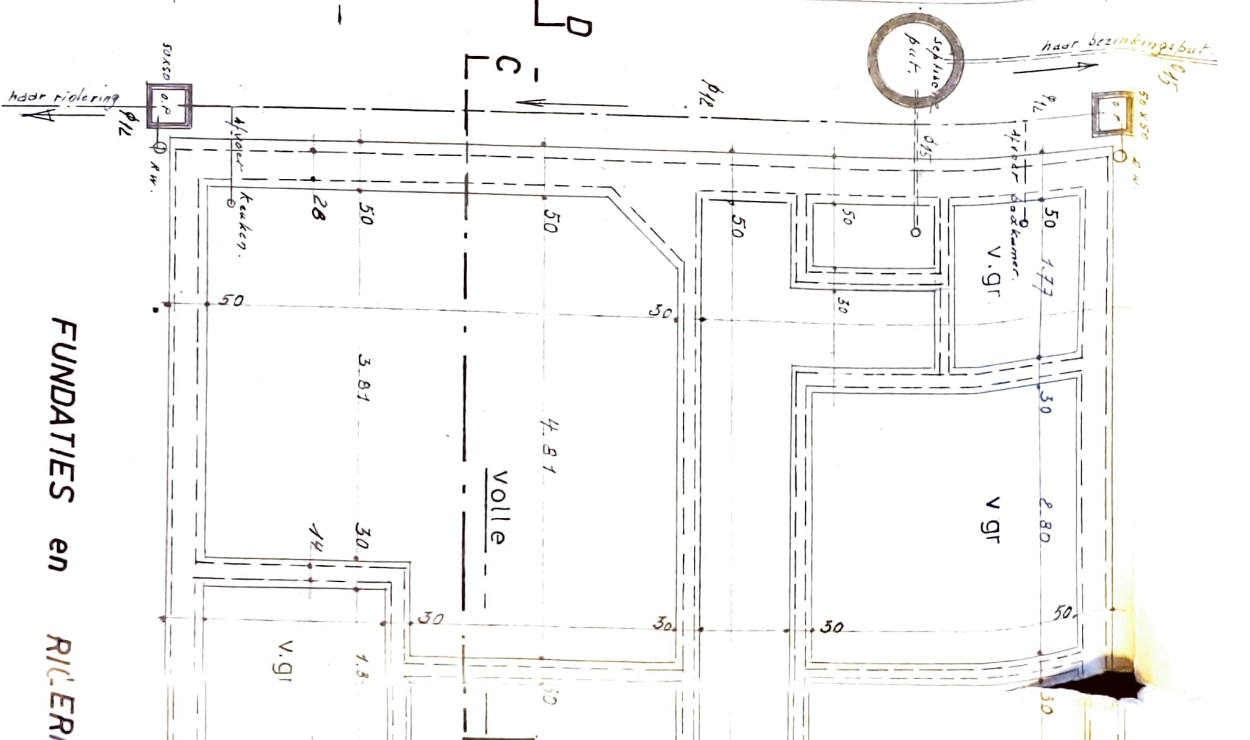

GEVEL RECHTS


DOORSNED

Fundaties to with grond.

0.1	0.2	0.3	0.4
0.5	0.6	0.7	0.8
0.9	1.0	1.1	1.2
1.3	1.4	1.5	1.6

LEGENDE


- METSELWERK
- GEWAPEND
- HOLLE W
- STAMPBETON

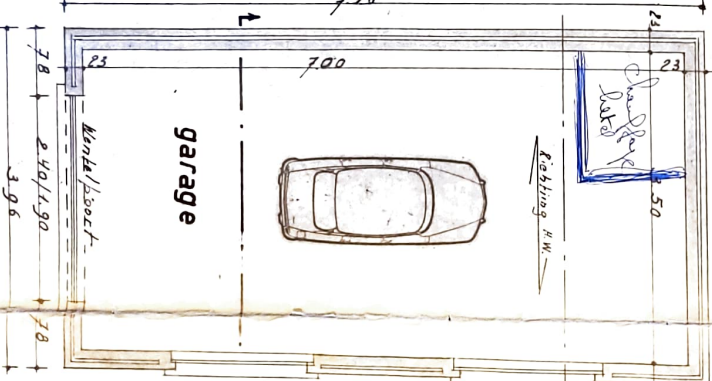

GRONDPLAN

GARA

FUNDATIES en RIJLING

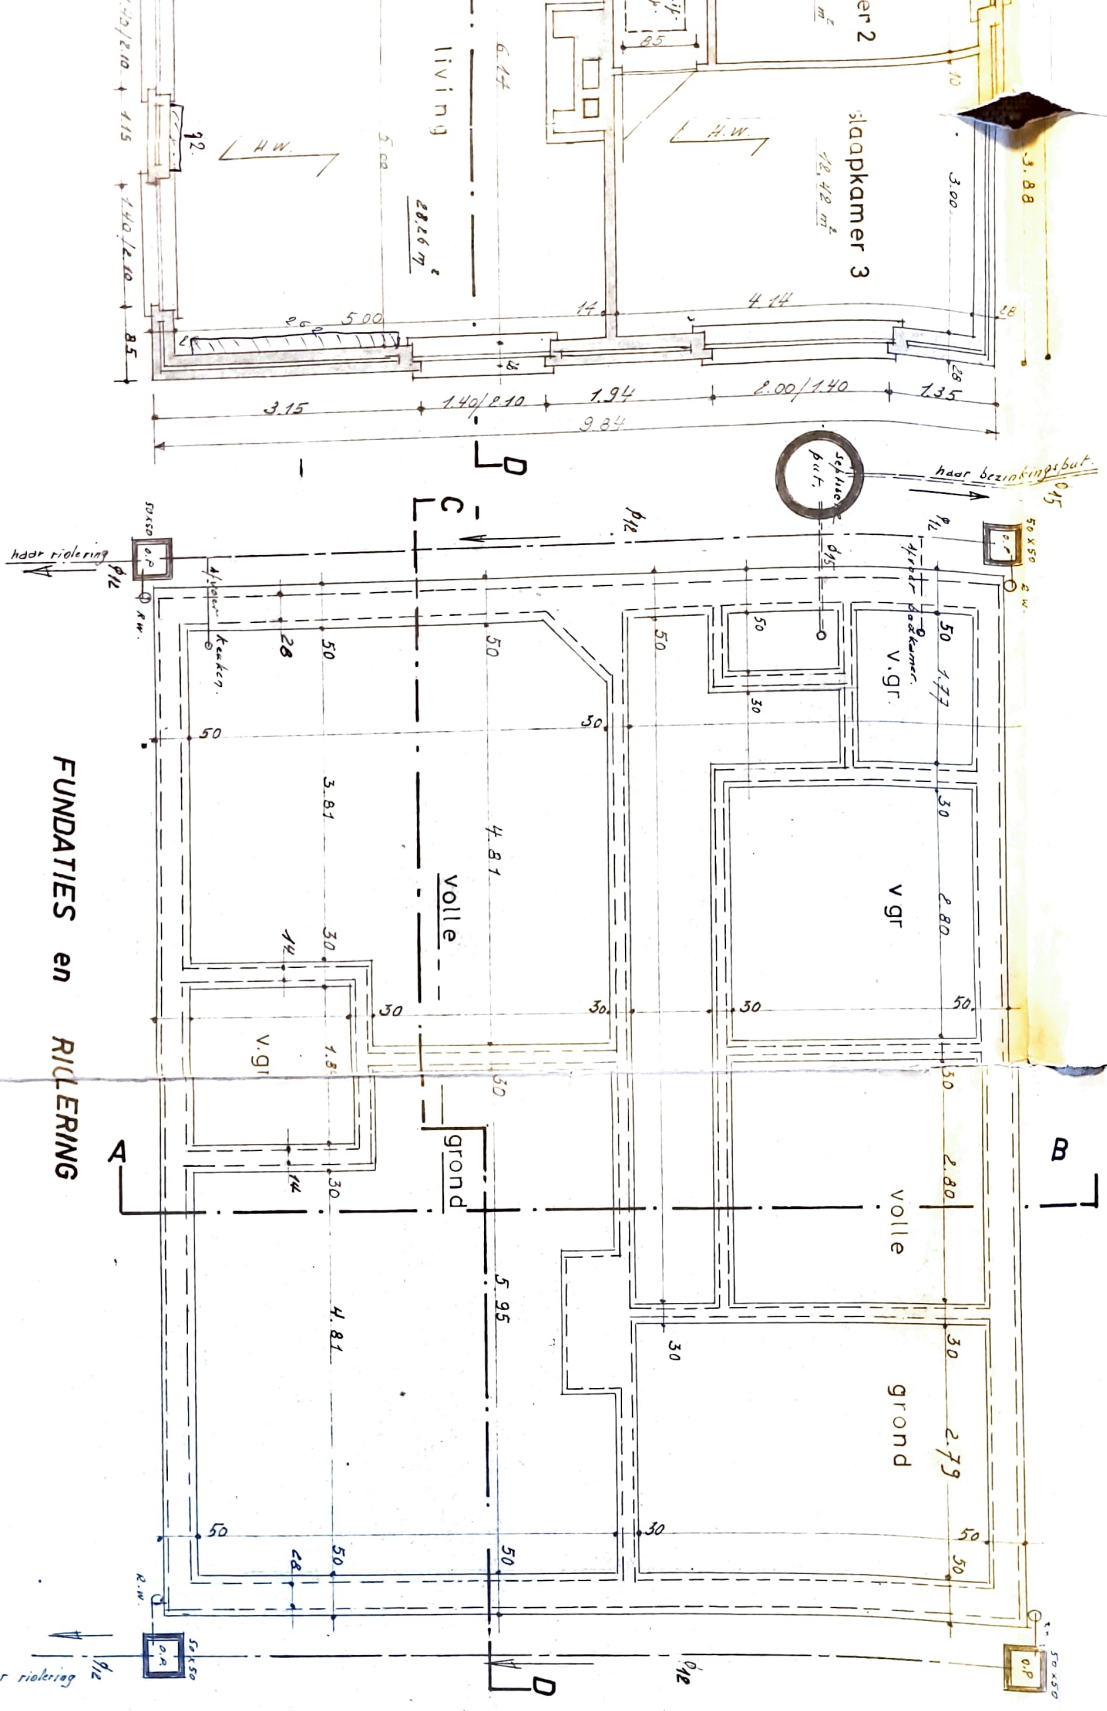

B

3.88

slaapkamer 3

12.42 m²

living

28.67 m²

naar rijsling

naar bezinkingput

sofhaie put


FUNDATIES en RIJLING

LEGENDE

-  METSELWERKEN
-  GEWAPEND BETON
-  HOLLE WERKSTREKSELN
-  STAMPBETON


MATERIALEN

Gewels : beerse brikken rijnorm
 Plint: donkere siergevelsteen
 Dakconstructie : R.N.D.
 Dakbedekking: asbestleien.
 Kroonlijsten: p.v.c.
 Ramen : afzelia
 Dorpels : arduin
 Riolering: gres buizen.

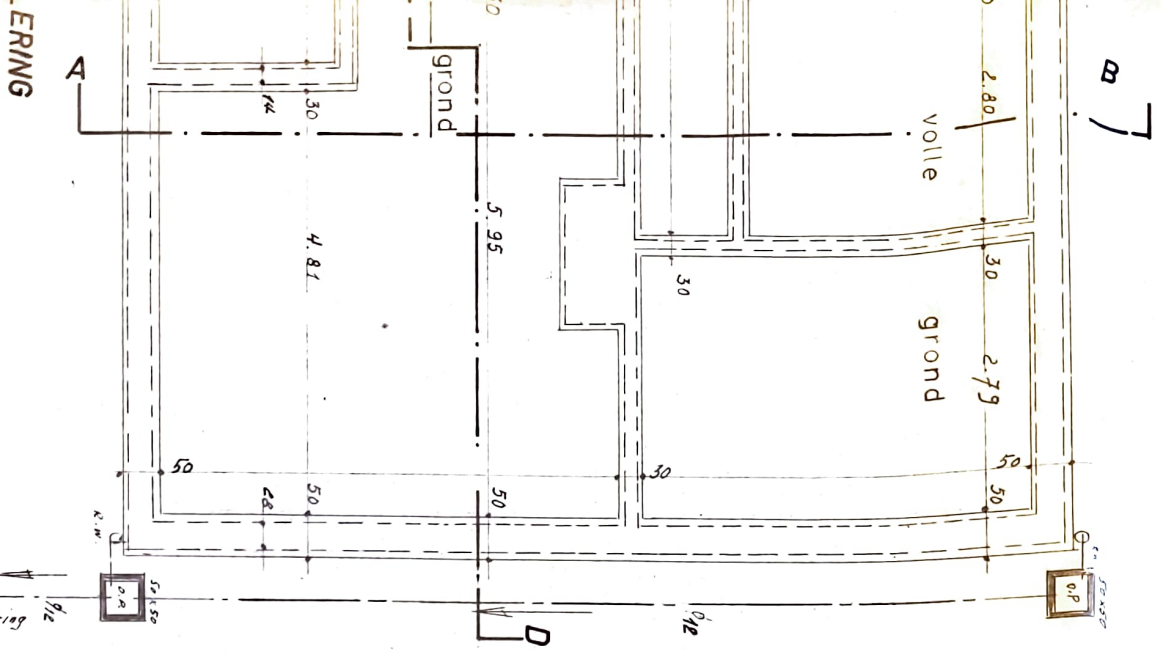


GRONDPLAN


GARAGE

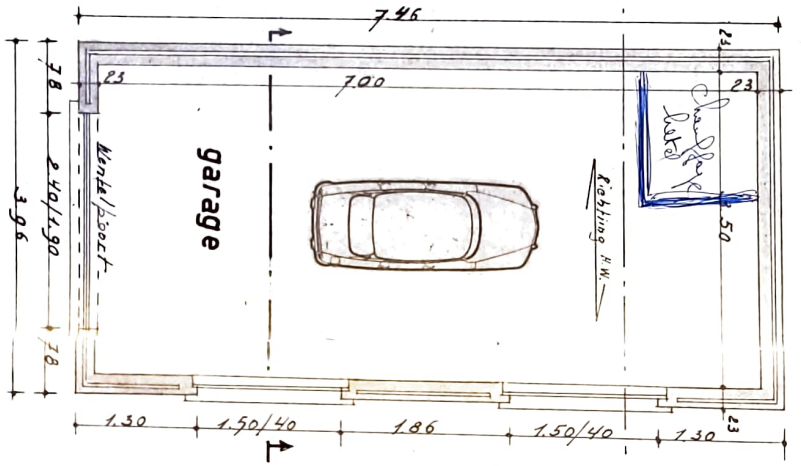


FUNDATIES

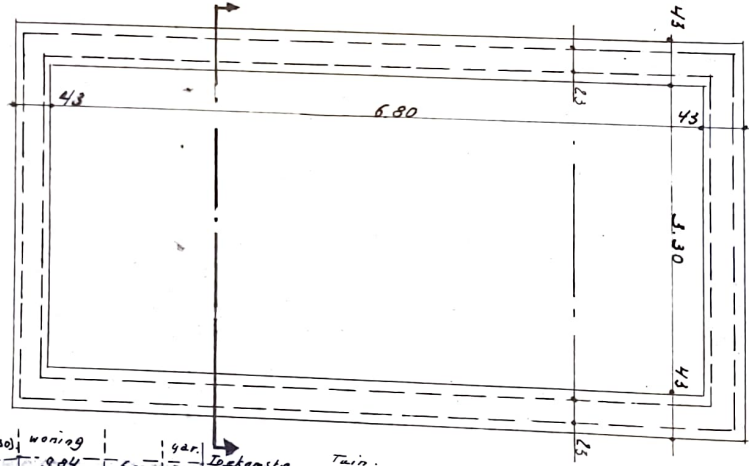


PROFIEL 1

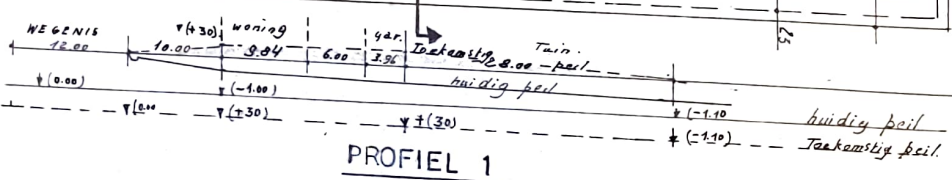

PROFIEL 2

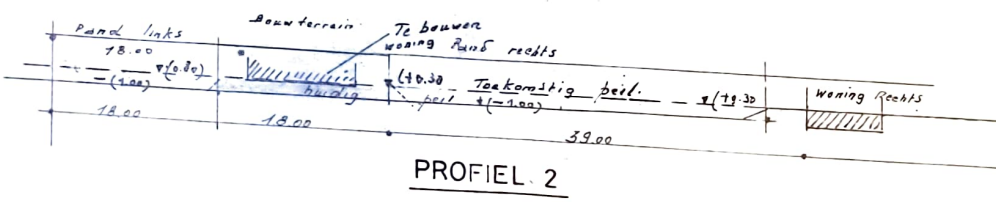

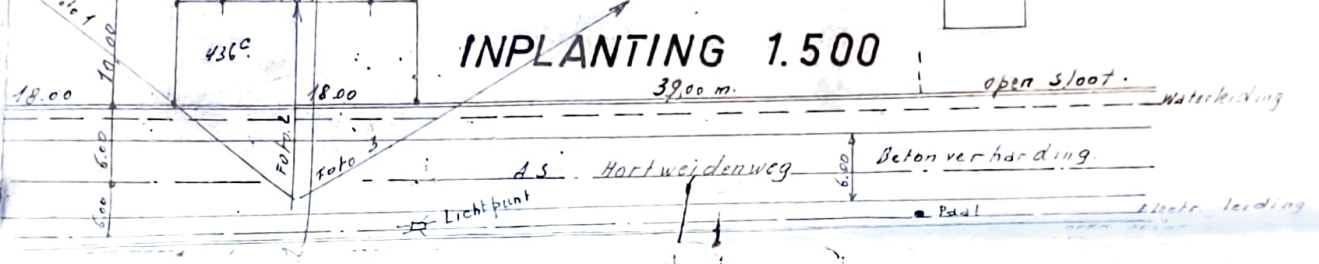


ONTWERP VAN EEN WONING

TE : **ZONHOVEN**
 Hortweideweg
 Sectie : A
 Perceel nrs: 435^C/ex en 436^C/ex

Opdrachtgever : **J. SCHEPERS-Matheuvis**
 Koosterstraat 13
 3820-ALKEN

De architect : MARK REMAUT
 PARKLAAN. 131. TURNHOUT.
 TEL 014/44309

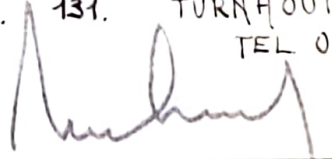

De bouwheer : J. Schepers

De aannemer :

Schalen : 1/50 – 1/500 – 1/10.000
 1/200