

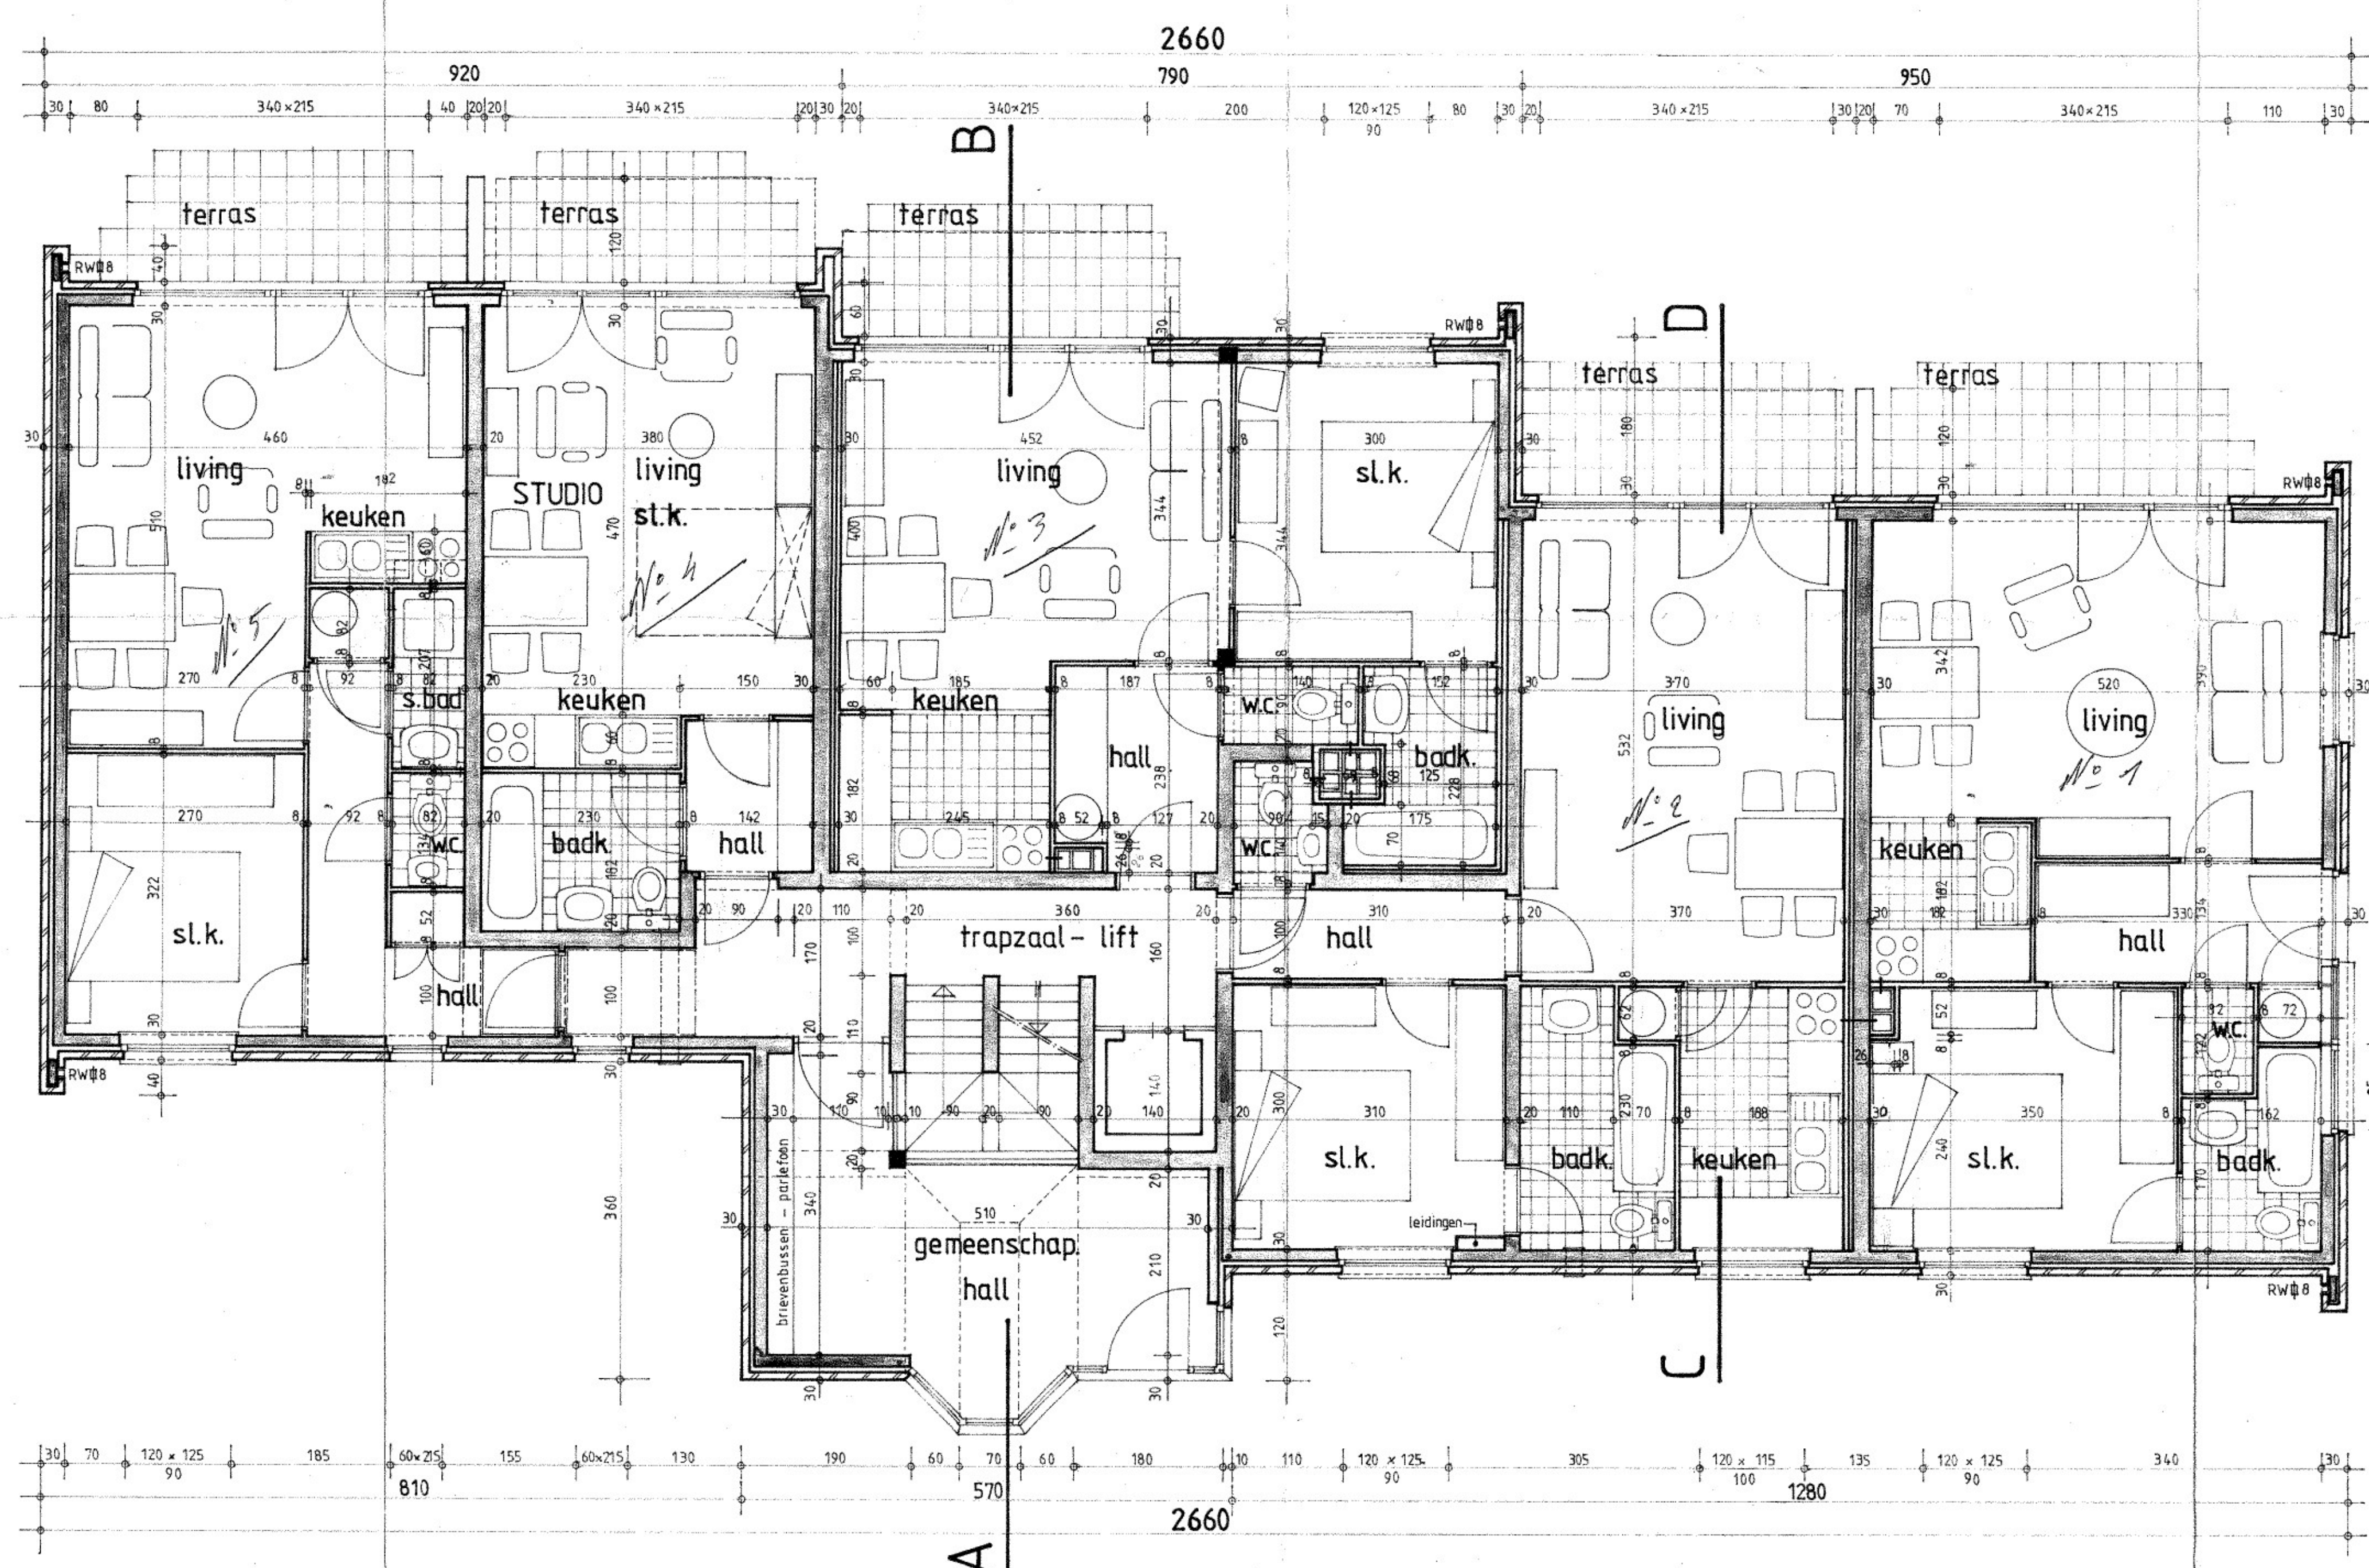
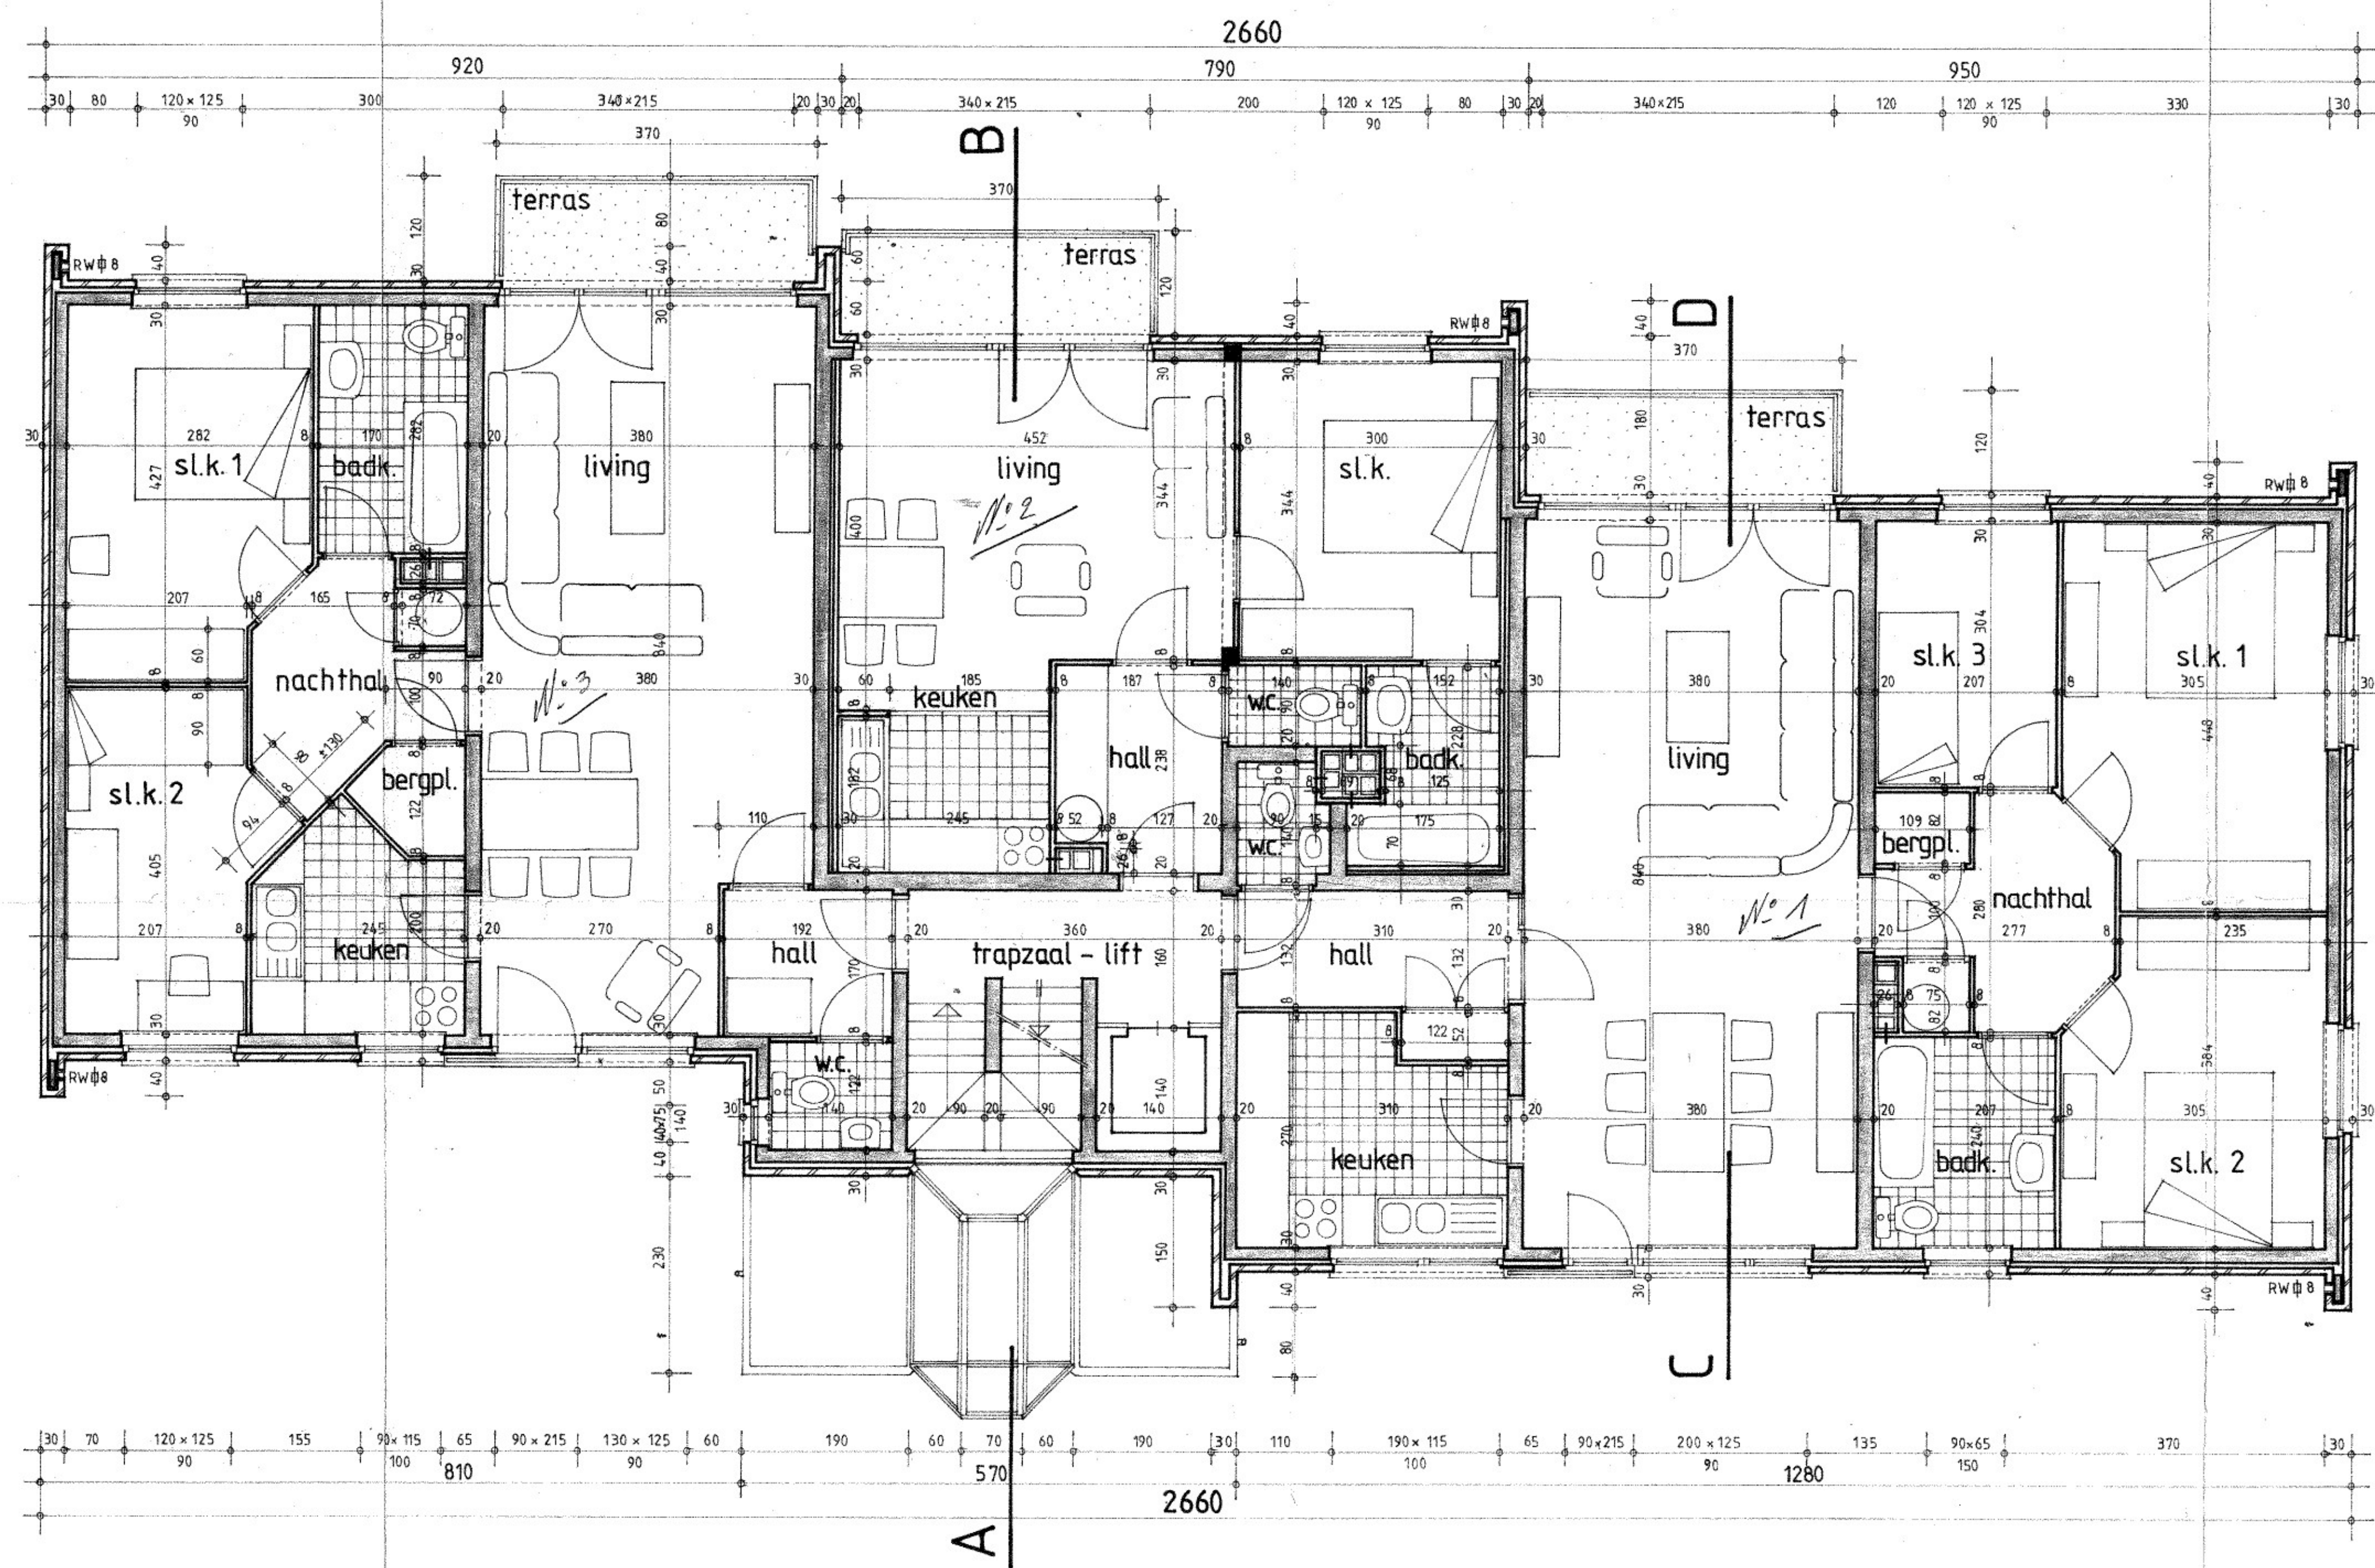


VERDIEPING 1, 2, 3, 4, 5

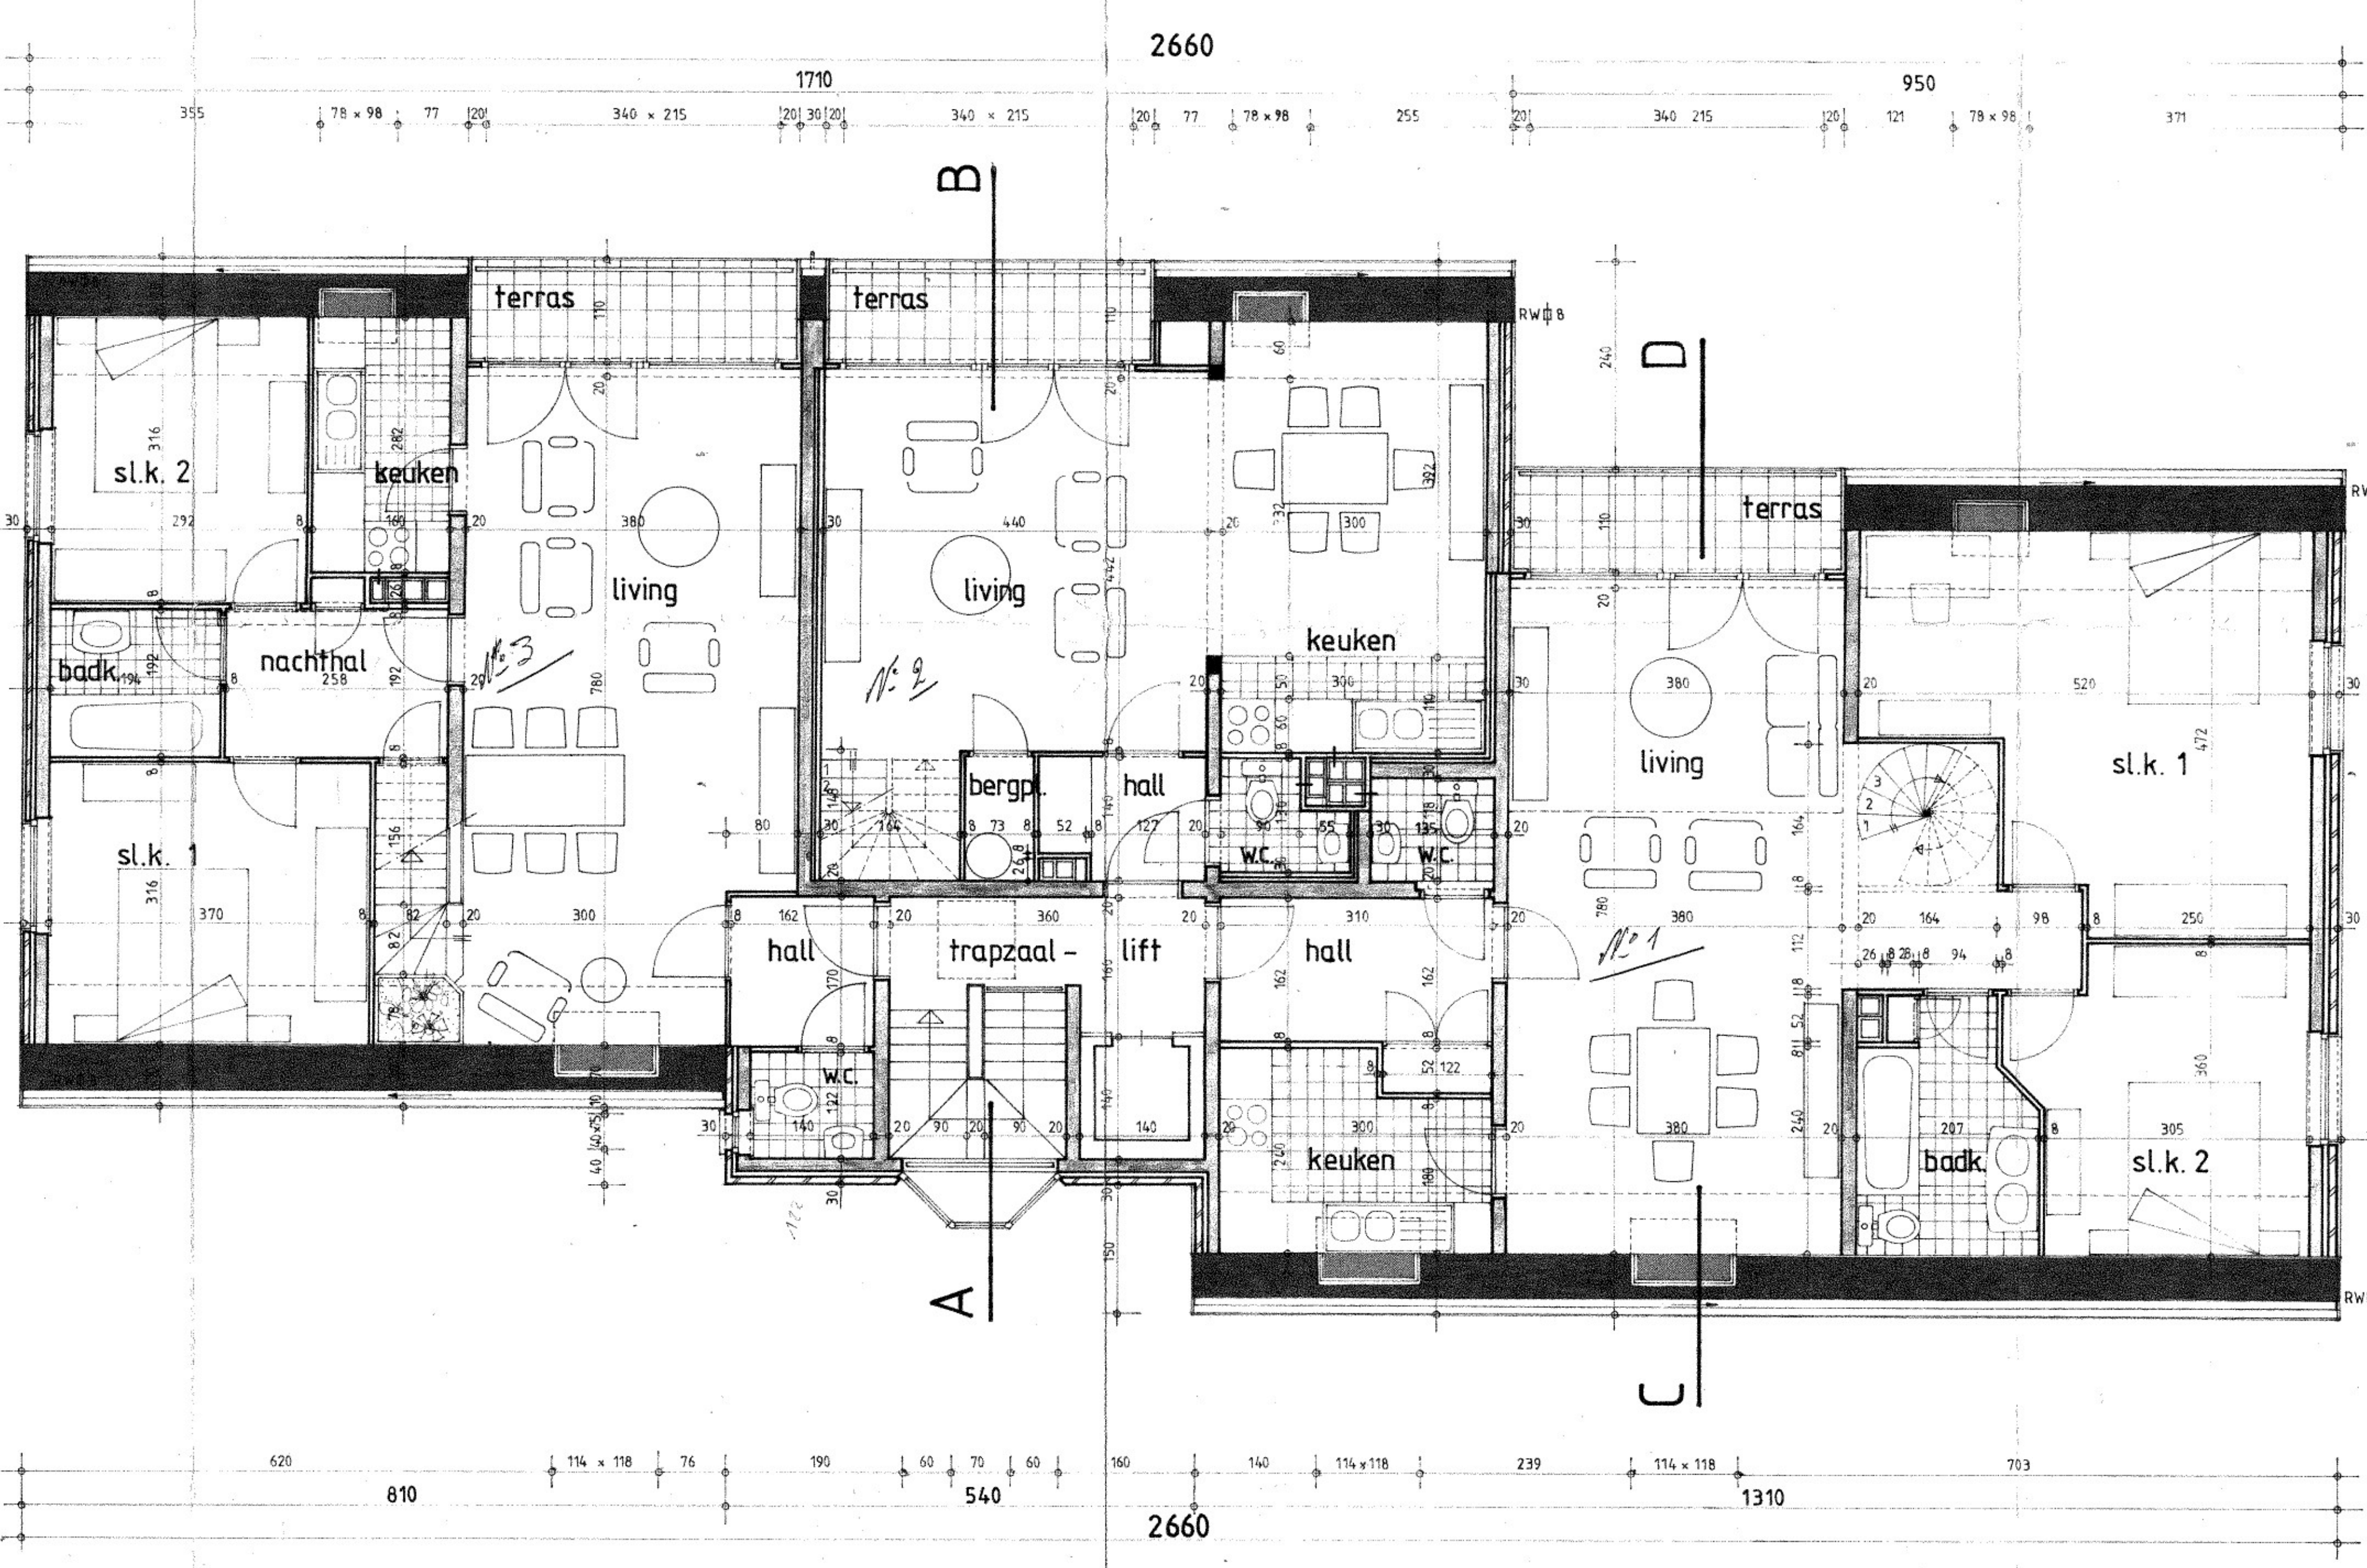

GELIJKVLOERS

DAKVERDIEPING 2

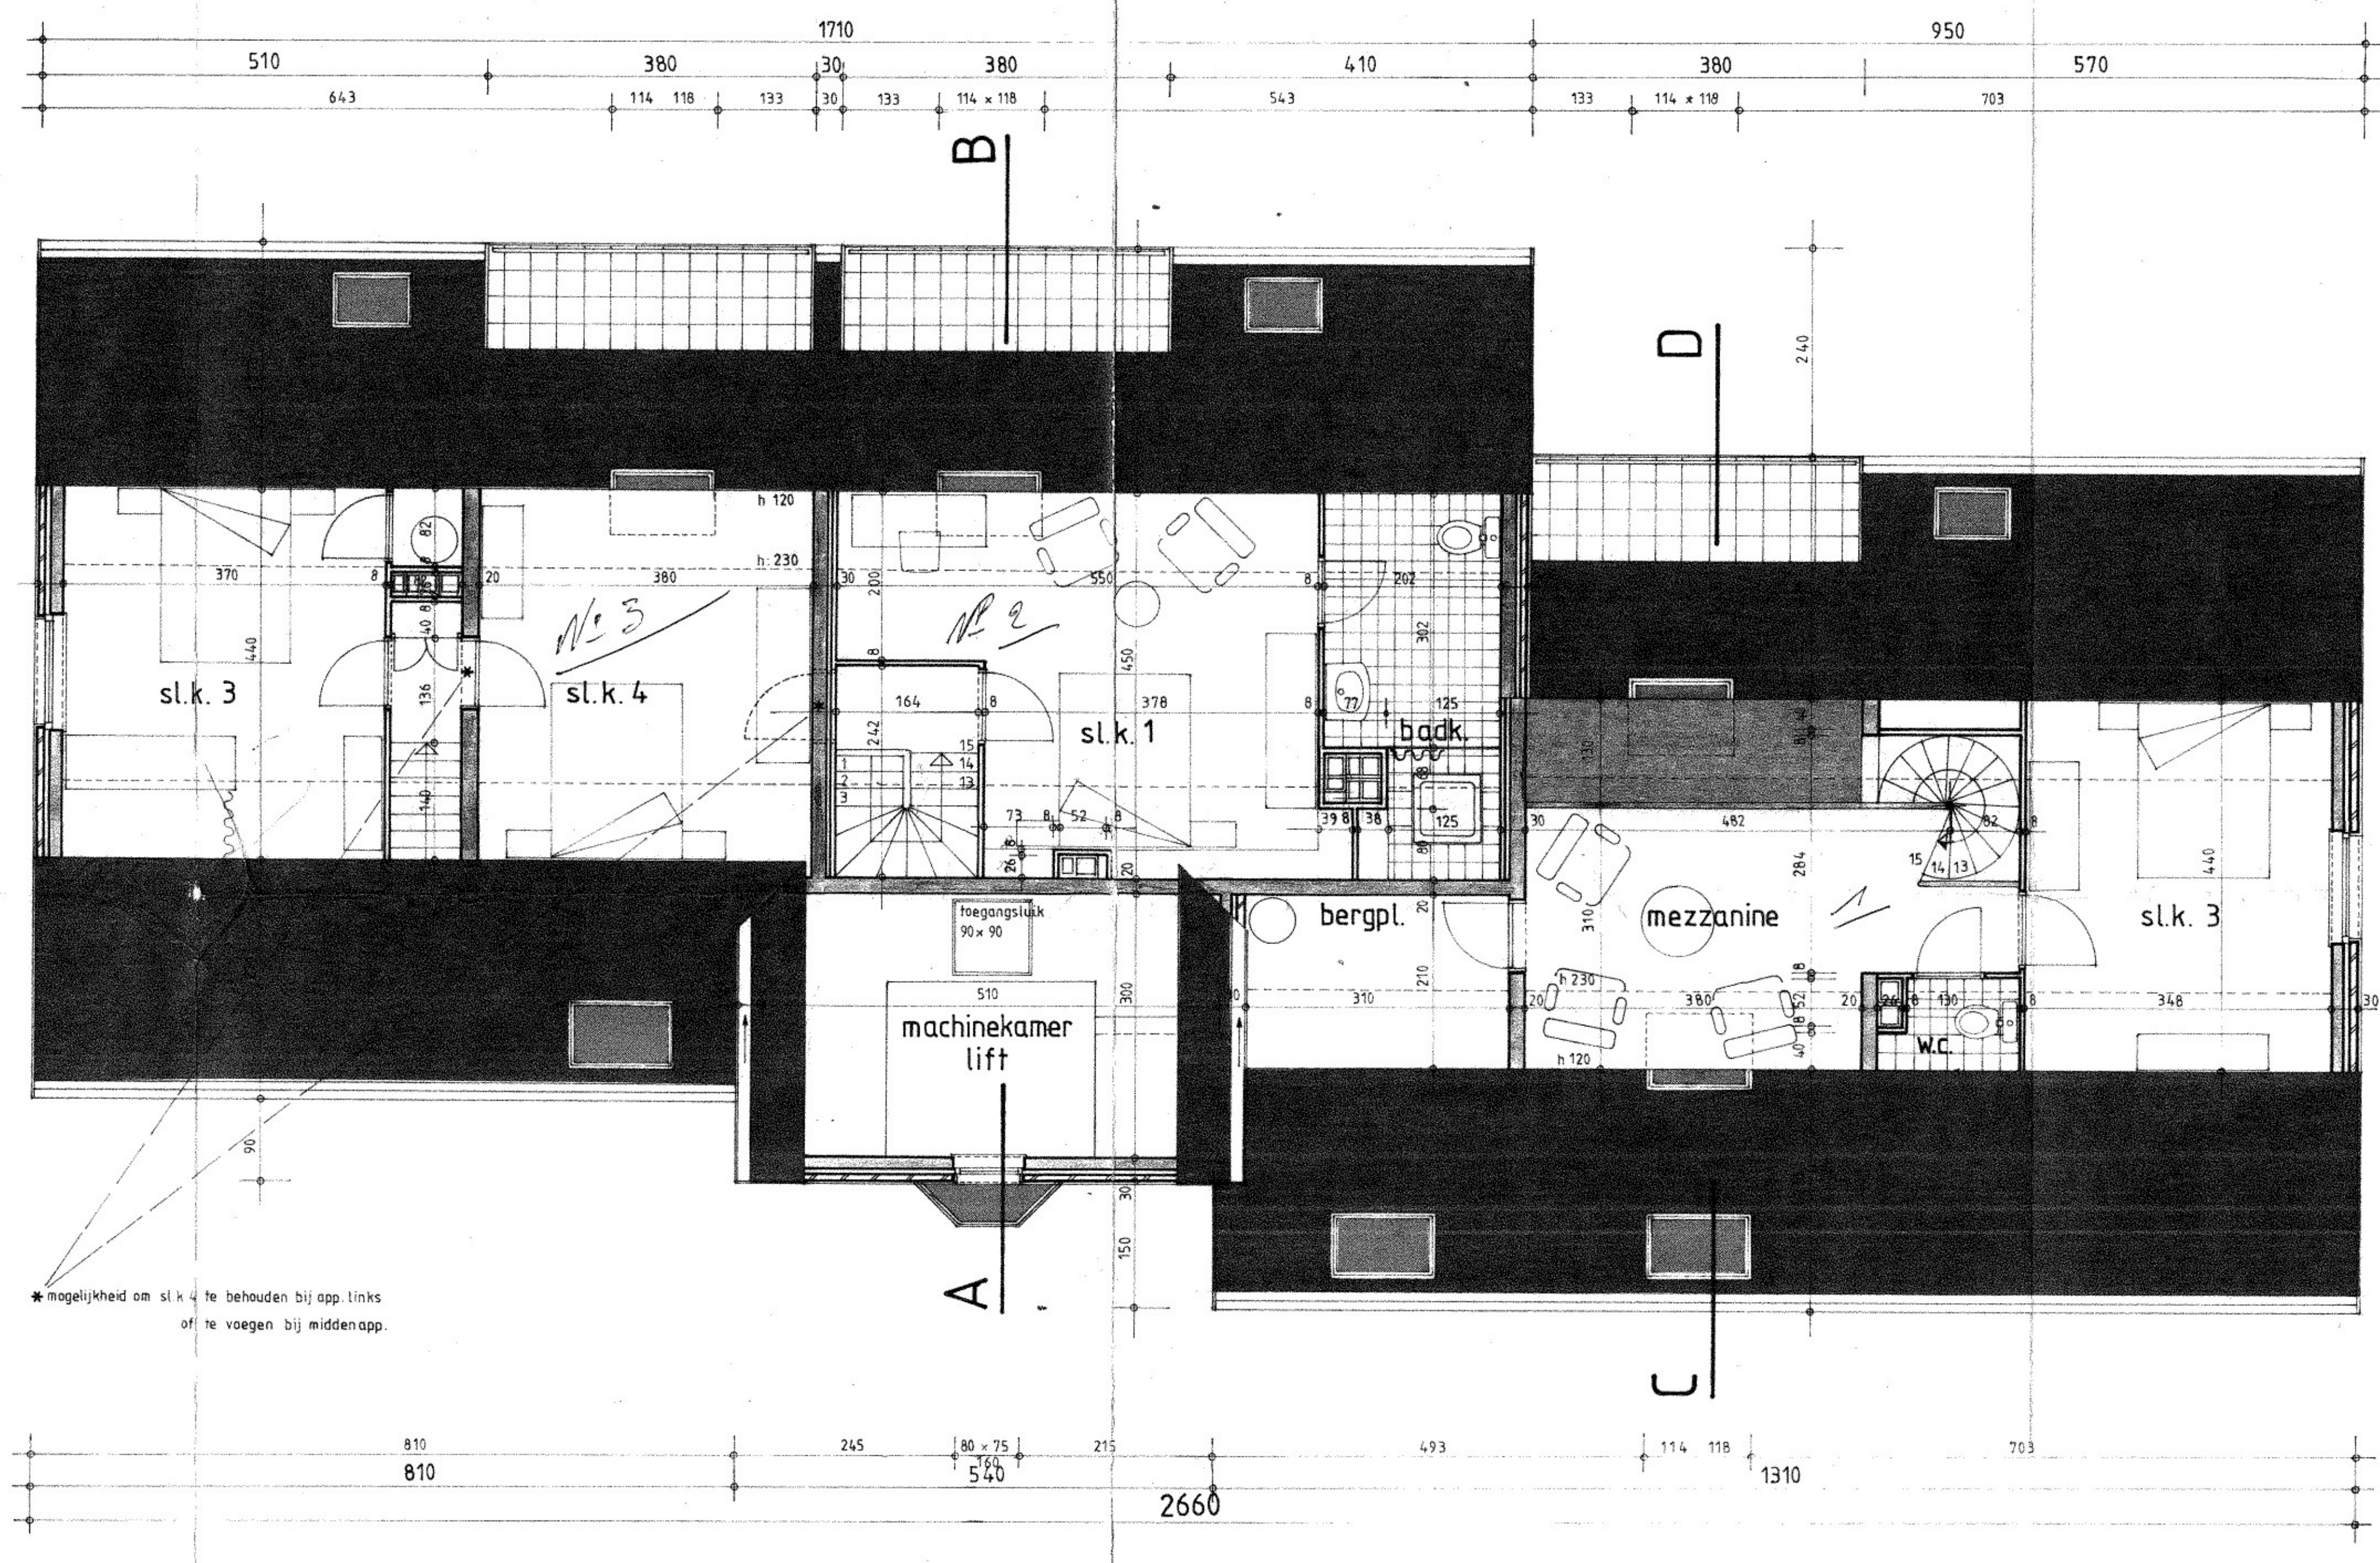

DAKVERDIEPING 1

BEMERKINGEN:

- alle aanduidingen van meubilair en sanitaire toestellen zijn louter illustratief
- verwarming: integraal elektrisch

Provincie BRABANT Stad LEUVEN	
Ontwerp	Project HERTOGENPARK - Fase II BOUW van MEERGEZINSWONING
Ligging	Hertogstraat 3030 LEUVEN 4e Afdeling Kad. sectie F nr 52 <sup>12</sup> B.P.A. De Kriekenbos
Bouwheer	Immo ECKELMANS p.v.b.a. Weg naar As 9 3600 GENK <i>Bouwkenn</i>
Architect	ir. J. BLONTRÖCK Oude Bruggeweg 88 8242 OUDENBURG (Roksem)
Plannr 89.15/03	PLATTEGRONDEN gelijkvloers type verdieping dakverdiepingen
<b>BOUWAANVRAAG</b>	
Voorgesteld door <i>[Signature]</i>	Voor Akkoord, _____
de architect	de bouwheer
OUDENBURG, 24/5/89	