


OPMETINGSPLAN

GEMEENTE Balen 2 de Afdeling

Sectie B, nr. 1319/L/15

Schaal: 1/500


PLANREFERENTIE 13342-10423

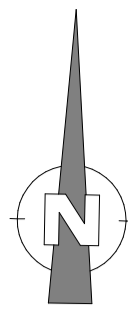

LEGENDE

- verlichtingspaal
- elektriciteitspaal
- straatkolk
- waterleiding
- brandkraan
- grenspaal
- gracht
- beton afsluiting
- grens
- inspectieput
- BGP** bestaande grenspaal
- NGP** nieuwe grenspaal
- NG** niet gematerialiseerd punt van de grens

Opgemaakt ingevolge meting door Jan Tubbeckx, Landmeter-Expert, beëdigd door de Rechtbank van Eerste Aanleg te Turnhout, ingeschrijvingsnr. op het tableau LAN/05 1201 wonende te Geel, Scheplakens 43
GSM 0477/389479 e-mail: jan.tubbeckx@gmail.com

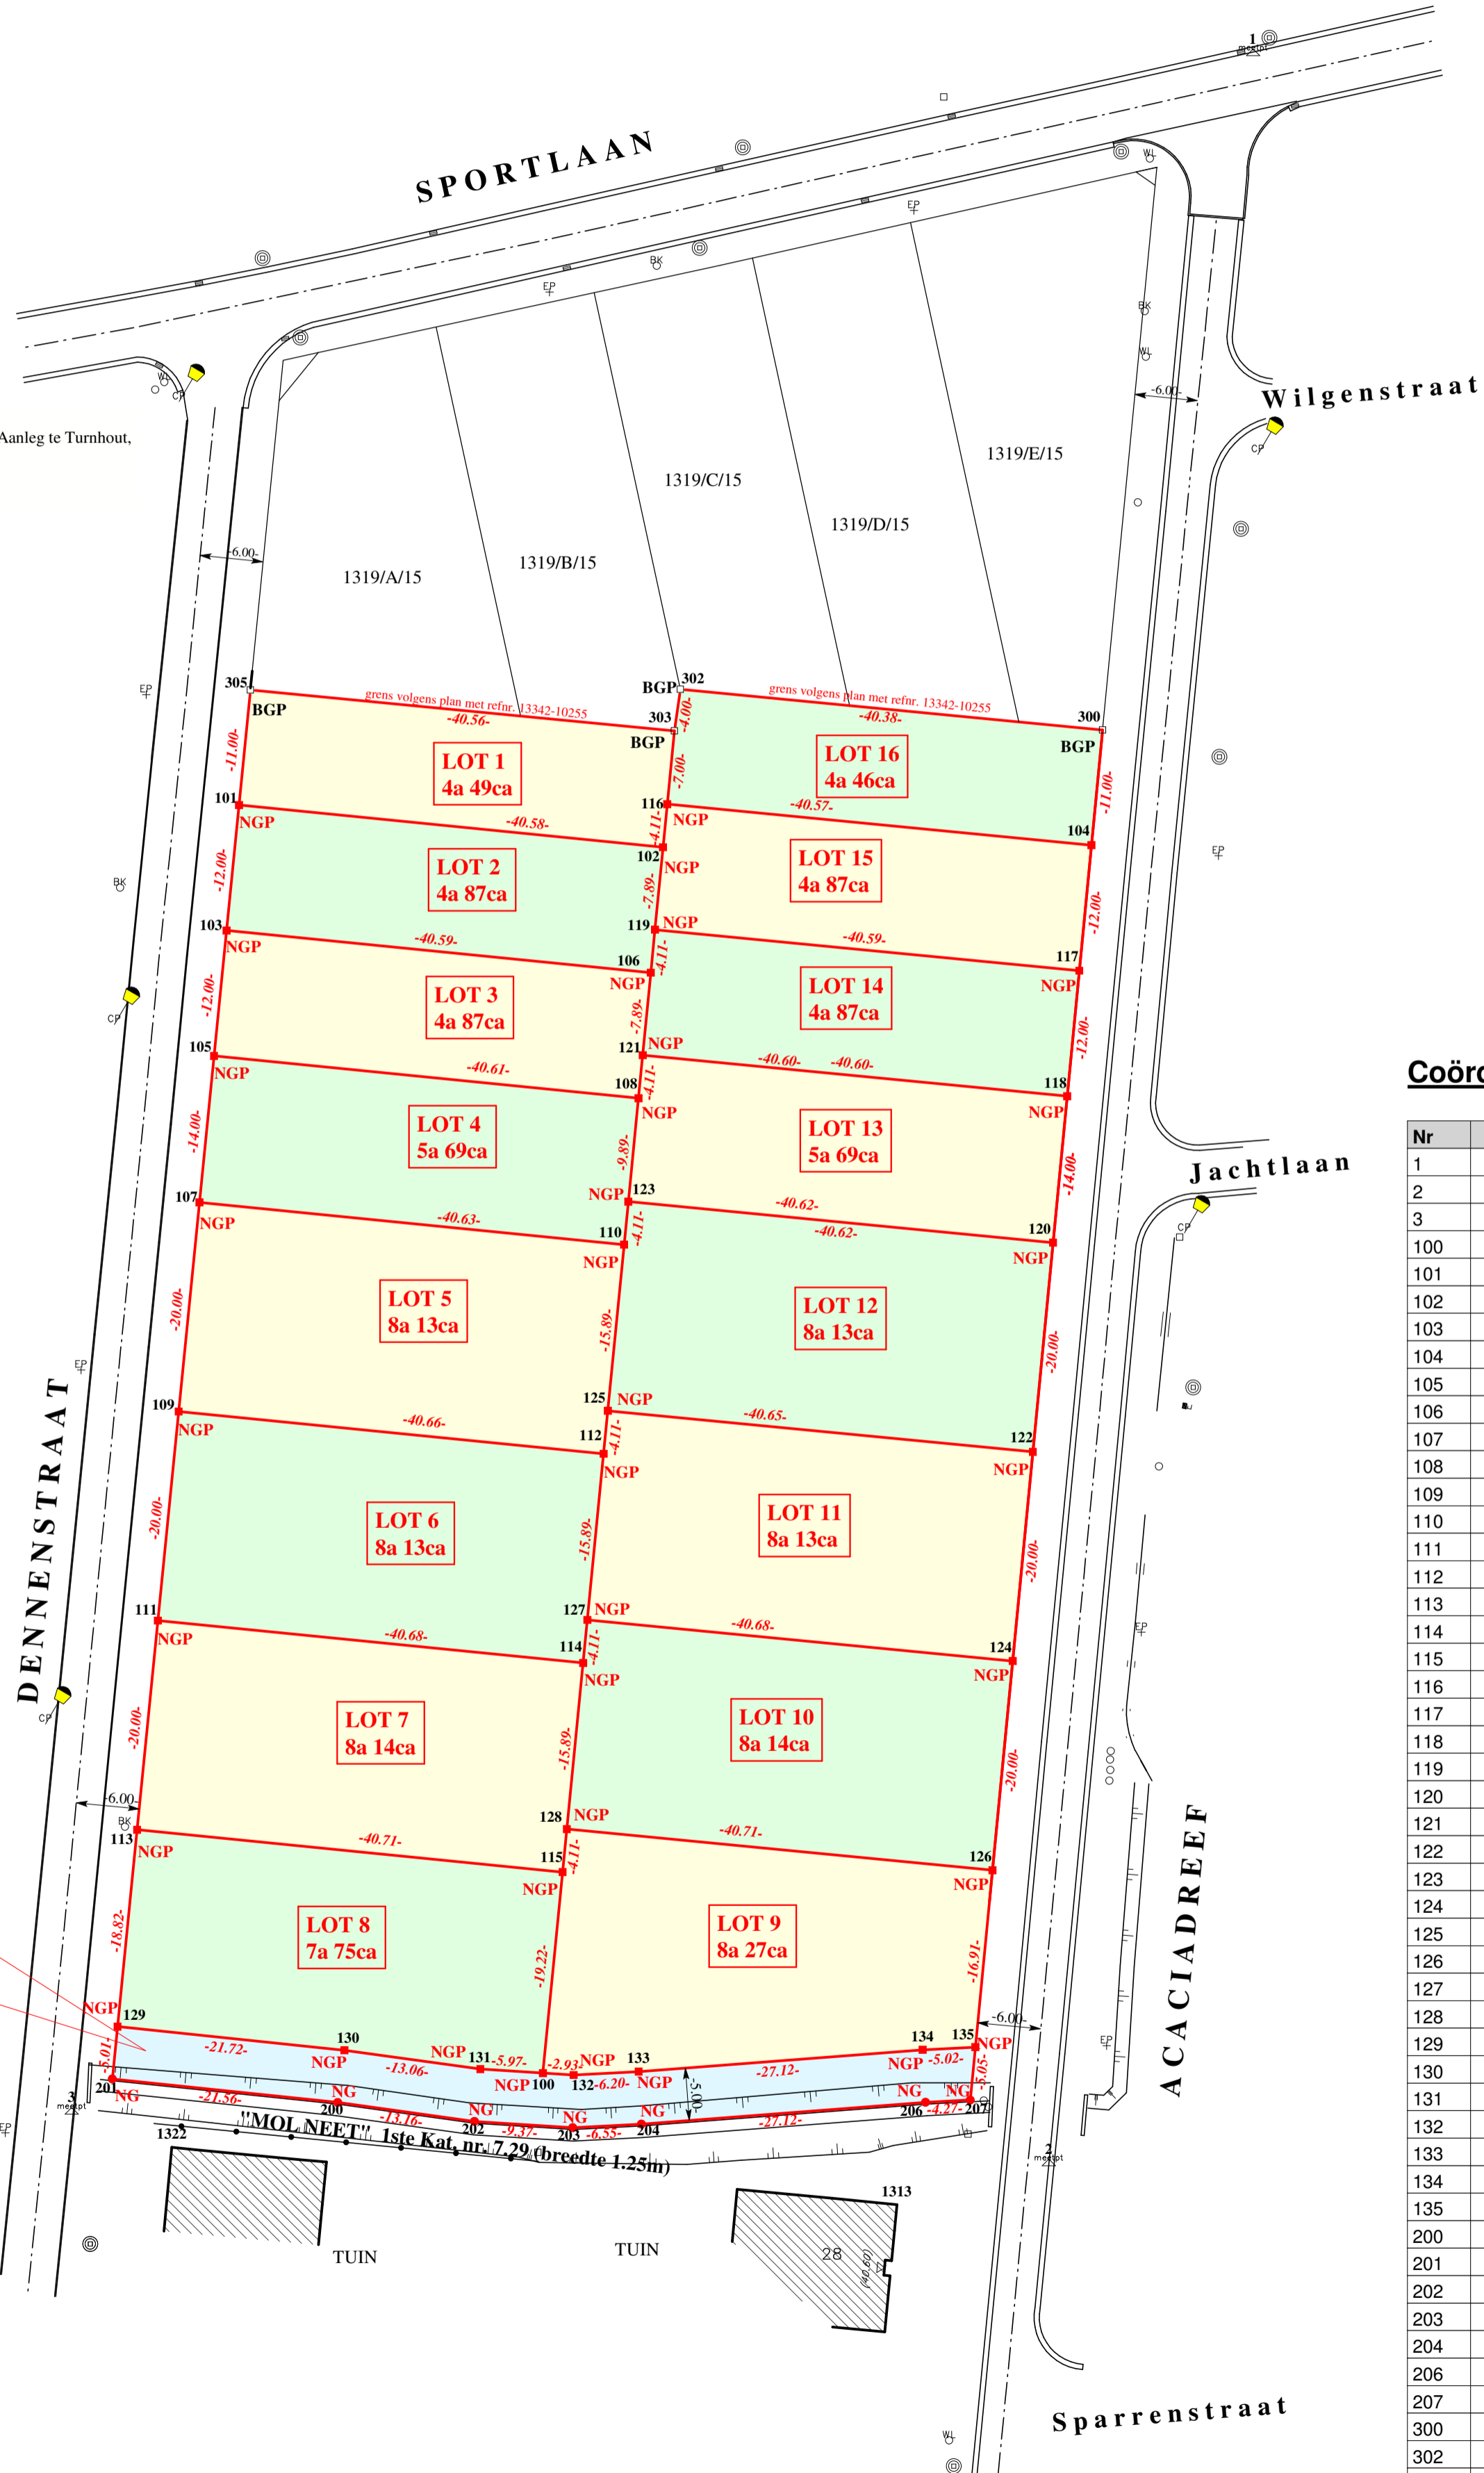

Coördinatenlijst

Nr	X	Y
1	211170.46	209203.83
2	211151.01	209003.02
3	211057.97	209007.93
100	211102.84	209011.52
101	211073.90	209132.19
102	211114.28	209128.17
103	211072.72	209120.25
104	211155.06	209128.37
105	211071.53	209108.31
106	211113.11	209116.23
107	211070.14	209094.38
108	211111.94	209104.29
109	211068.16	209074.48
110	211110.57	209090.36
111	211066.18	209054.57
112	211108.62	209070.45
113	211064.20	209034.67
114	211106.67	209050.55
115	211104.72	209030.64
116	211114.68	209132.27
117	211153.91	209116.42
118	211152.76	209104.48
119	211113.51	209120.33
120	211151.41	209090.54
121	211112.34	209108.38
122	211149.49	209070.64
123	211110.97	209094.45
124	211147.56	209050.73
125	211109.02	209074.55
126	211145.64	209030.82
127	211107.07	209054.64
128	211105.12	209034.74
129	211062.34	209015.94
130	211083.95	209013.69
131	211096.89	209011.90
132	211105.76	209011.33
133	211111.95	209011.66
134	211139.00	209013.73
135	211144.01	209013.99
200	211083.30	209008.73
201	211061.85	209010.96
202	211096.33	209006.92
203	211105.69	209006.32
204	211112.23	209006.66
206	211139.27	209008.74
207	211143.53	209008.96
300	211156.12	209139.32
302	211115.93	209143.20
303	211115.36	209139.24
305	211074.99	209143.14
1313	211136.55	208999.00
1322	211067.51	209004.45