



7. VERDIEPING +1 1/50

EW.09.02.HV - versie 2-4 - 01/12/2009

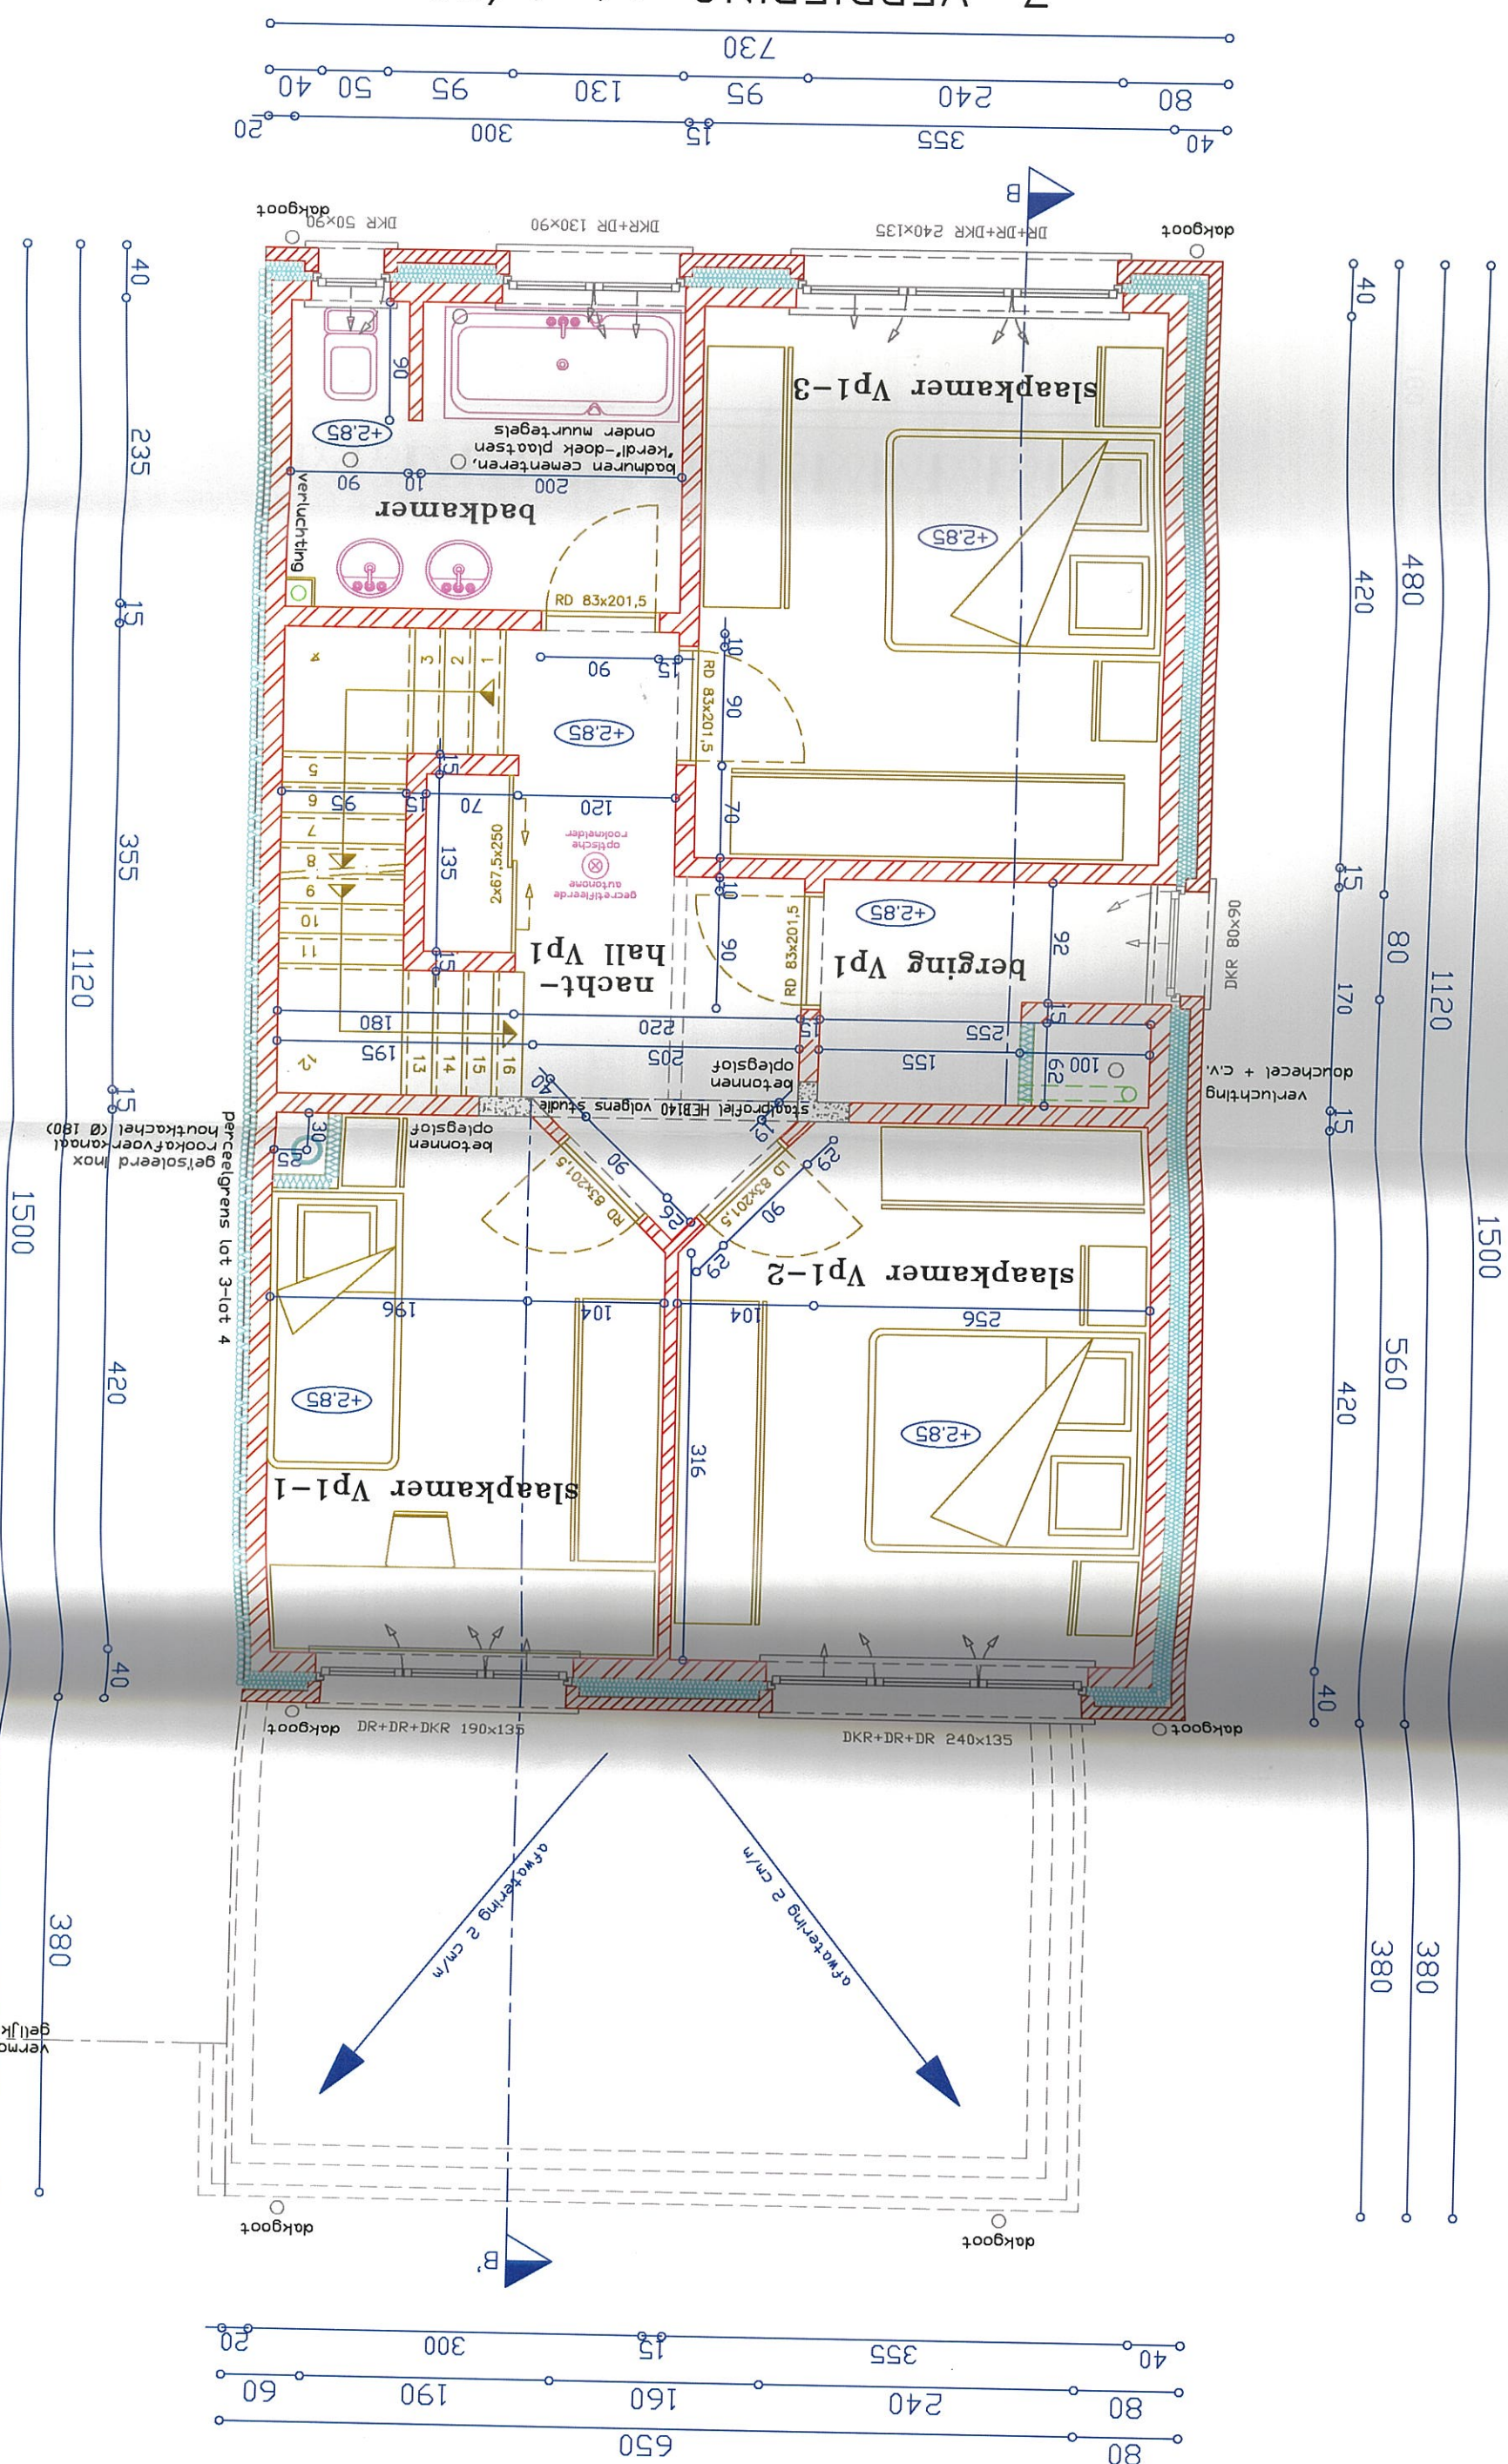

18 JAN 2010

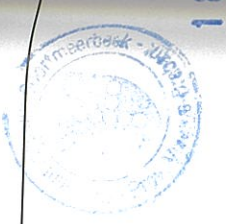

vermeedelijke bouwlepte
geplijkvoers woning lot4