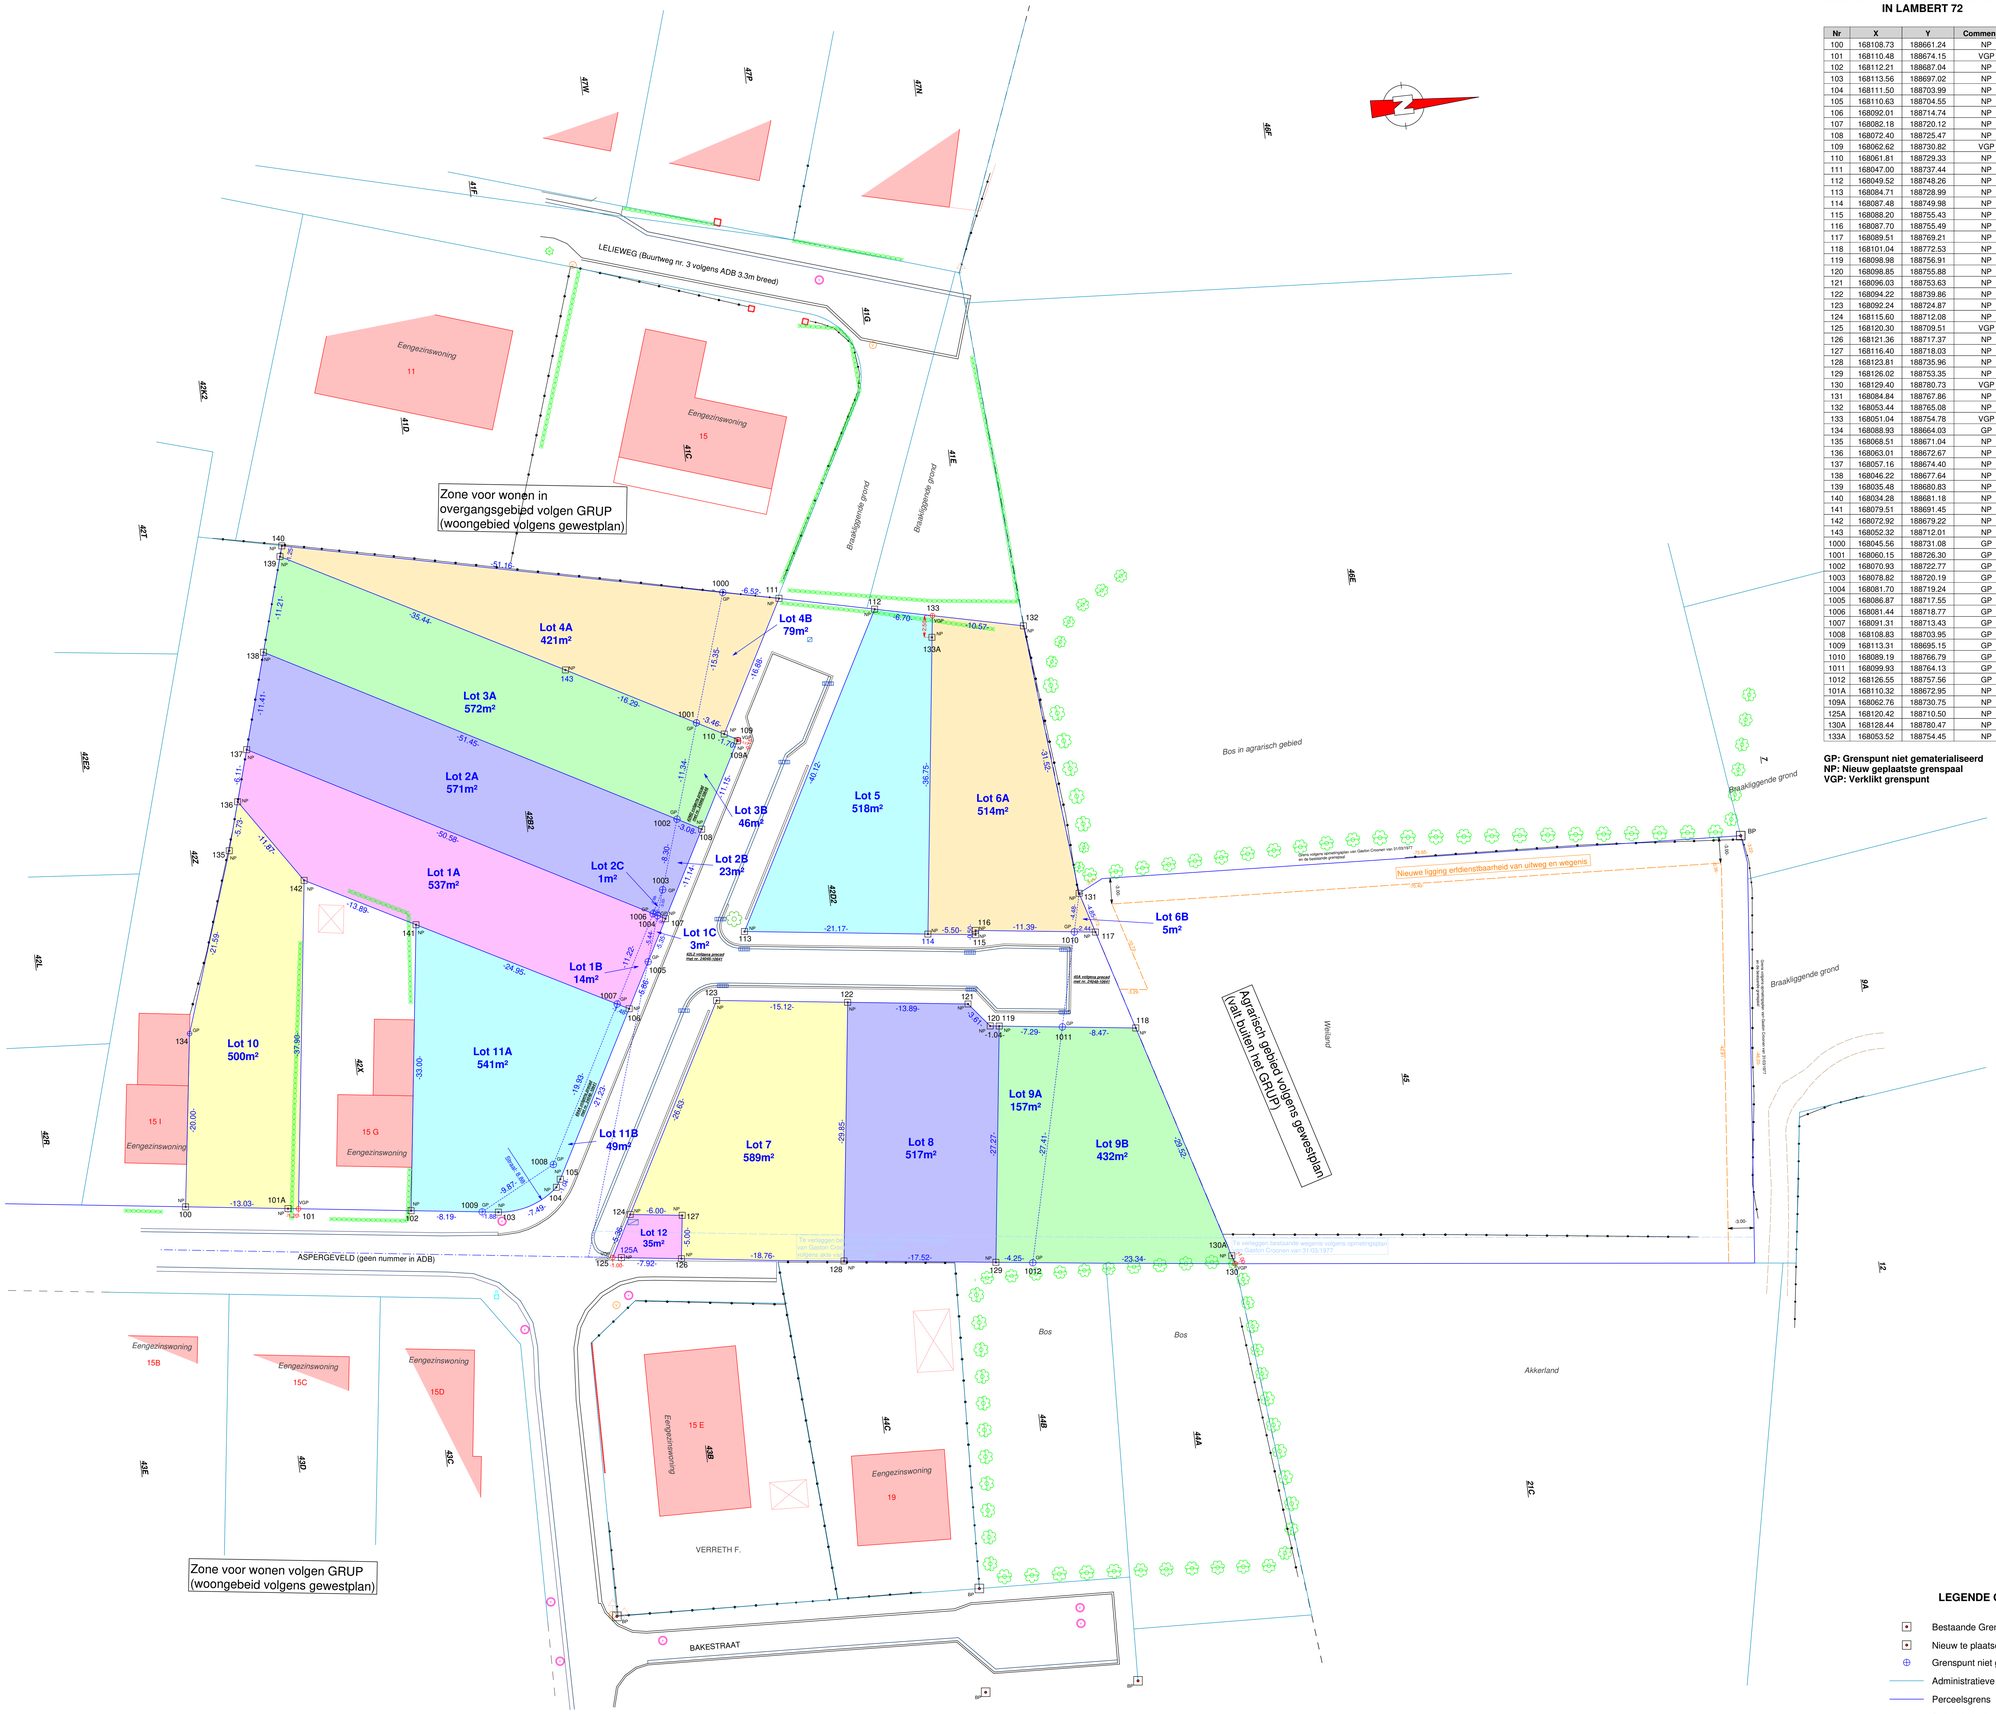

COORDINATENLIJST GRENSPUNTEN IN LAMBERT 72

Nr	X	Y	Commentaar
100	168108.73	188661.24	NP
101	168110.48	188674.15	VGP
102	168112.21	188687.04	NP
103	168113.56	188697.02	NP
104	168111.50	188703.99	NP
105	168110.63	188704.55	NP
106	168092.01	188714.74	NP
107	168082.18	188720.12	NP
108	168072.40	188725.47	NP
109	168062.62	188730.82	VGP
110	168061.81	188729.33	NP
111	168047.00	188737.44	NP
112	168049.52	188748.26	NP
113	168084.71	188728.99	NP
114	168087.48	188749.98	NP
115	168088.20	188755.43	NP
116	168087.70	188755.49	NP
117	168089.51	188769.21	NP
118	168101.04	188772.53	NP
119	168098.98	188756.91	NP
120	168098.85	188755.88	NP
121	168096.03	188753.63	NP
122	168094.22	188739.86	NP
123	168092.24	188724.87	NP
124	168115.60	188712.08	NP
125	168120.30	188709.51	VGP
126	168121.36	188717.37	NP
127	168116.40	188718.03	NP
128	168123.81	188735.96	NP
129	168126.02	188753.35	NP
130	168129.40	188780.73	VGP
131	168084.84	188767.86	NP
132	168053.44	188765.08	NP
133	168051.04	188754.78	VGP
134	168088.93	188664.03	GP
135	168068.51	188671.04	NP
136	168063.01	188672.67	NP
137	168057.16	188674.40	NP
138	168046.22	188677.64	NP
139	168035.48	188680.83	NP
140	168034.28	188681.18	NP
141	168079.51	188691.45	NP
142	168072.92	188679.22	NP
143	168052.32	188712.01	NP
1000	168045.56	188731.08	GP
1001	168060.15	188726.30	GP
1002	168070.93	188722.77	GP
1003	168078.82	188720.19	GP
1004	168081.70	188719.24	GP
1005	168086.87	188717.55	GP
1006	168081.44	188718.77	GP
1007	168091.31	188713.43	GP
1008	168108.83	188703.95	GP
1009	168113.31	188695.15	GP
1010	168089.19	188766.79	GP
1011	168099.93	188764.13	GP
1012	168126.55	188757.56	GP
101A	168110.32	188672.95	NP
109A	168062.76	188730.75	NP
125A	168120.42	188710.50	NP
130A	168128.44	188780.47	NP
133A	168053.52	188754.45	NP

GP: Grenspunt niet gematerialiseerd
NP: Nieuw geplaatste grenspaal
VGP: Verklikt grenspunt

VERKLARING GRENZEN

100-101-102-103: grens volgens opmetingsplan van landmeter Schroven van 22/10/1975 en 23/10/1975.
Materialisatie: niet gematerialiseerd

103-104-105-106-1005-107-108-109-110-111-112-113-114-115-116-1010-117-118-1011-119-120-121-122-123-124-125: grens volgens rooilijn en opmetingsplan van landmeter Cuyt van 11/08/2023 cfr goedgekeurde verkaveling van 03/12/2020 met nr. OMV_2019157588.
Materialisatie: niet gematerialiseerd

125-126-128: grens volgens opmetingsplan van landmeter Geens van 16/11/2005 en de bestaande ligging van de weg.
Materialisatie: grootste deel niet gematerialiseerd , deels privatieve (aanpalend perceel) afsluiting.

128-129-1012-130: grens volgens opmetingsplan van landmeter Geens van 16/11/2005.
Materialisatie: deel privatieve afsluiting (aanpalend perceel) en grootste deel niet gematerialiseerd.

131-132: grens op basis van bestaande afsluiting en opmetingsplan van landmeter Croonen van 16/11/1977.
Materialisatie: privatieve afsluiting (aanpalend perceel).

132-133-112: grens op basis van het verkavelingsplan van landmeter De Nil van 18/1/1974 en de bestaande afsluiting en haag
Materialisatie: haag

111-1000-140: grens volgens verkavelingsplan van landmeter De Nil van 18/1/1974 en het opmetingsplan van landmeter Schroven van 23/10/1975 en de bestaande afsluiting.
Materialisatie: privatieve afsluiting (aanpalend perceel).

100-134: grens volgens opmetingsplan van landmeter Schroven van 23/10/1975 en de bestaande gevel.
Materialisatie: gevel

134-135-136: grens volgens opmetingsplan van landmeter Schroven van 23/10/1975.
Materialisatie: privatieve afsluiting (aanpalend perceel)

136-137-138-139-140: grens volgens opmetingsplan van landmeter Schroven van 23/10/1975 en de bestaande afsluiting.
Materialisatie: afsluiting

101-142: grens volgens opmetingsplan van landmeter Schroven van 23/10/1975.
Materialisatie: haag

142-141 : grens volgens opmetingsplan van landmeter Schroven van 23/10/1975.
Materialisatie: niet gematerialiseerd

141-102: grens volgens opmetingsplan van landmeter Schroven van 23/10/1975 en de bestaande gevel.
Materialisatie: deels gevel, deels privatieve haag

106-1007-141 & 142-136 & 107-1004-1006-137 & 108-1002-138 & 109-110-1001-139 & 114-133 & 119-129 & 122-128 & 124-127-126 & 131-117 & 118-130: Nieuwe grens
Materialisatie: niet gematerialiseerd

1012-1011 & 1010-131: grens volgens opmetingsplan van landmeter Croonen van 16/11/1977.
Materialisatie: niet gematerialiseerd

1000-1001-1002-1003-1004-1005: grens volgens opmetingsplan van landmeter Schroven van 22/10/1975 en 23/10/1975 en opmetingsplan van landmeter Cuyt van 18/10/2023 en met plannr. 24048/10648.
Materialisatie: niet gematerialiseerd

1003-1006-1007-1008-1009: grens volgens opmetingsplan van landmeter Schroven van 22/10/1975 en 23/10/1975 en rooilijn en opmetingsplan van landmeter Cuyt van 11/08/2023 en met plannr. 24048/10641.
Materialisatie: niet gematerialiseerd

PV VAN AFPALING

Ondergetekende, Ludo Cuyt beëdigd landmeter
meetkundig-schatter van onroerende goederen voor de rechtbank
van eerste aanleg te Leuven, wonende te 3150 Haacht,
Haachtsestraatje n° 16.

Verklaart op aanvraag van de vermelde eigenaars van de percelen,
te zijn overgaan tot de opmeting en afpaling van
- Lot 1A: 537m²
- Lot 1B: 14m²
- Lot 1C: 3m²
- Lot 2A: 571m²
- Lot 2B: 23m²
- Lot 2C: 1m²
- Lot 3A: 572m²
- Lot 3B: 46m²
- Lot 4A: 421m²
- Lot 4B: 79m²
- Lot 5: 518m²
- Lot 6A: 514m²
- Lot 6B: 5m²
- Lot 7: 589m²
- Lot 8: 517m²
- Lot 9A: 157m²
- Lot 9B: 432m²
- Lot 10: 500m²
- Lot 11A: 541m²
- Lot 11B: 49m²
- Lot 12: 35m²

Mijn opdracht geëindigd zijnde, heb ik het tegenwoordig
proces-verbaal gesloten ter goeder trouw in het uitoefenen van mijn
opdracht en om te dienen en kracht te hebben volgens recht.

LEGENDE GRENZEN

- Bestaande Grenspaal
- Nieuw te plaatsen Grenspaal
- Grenspunt niet gematerialiseerd
- Administratieve perceelsgrenzen
- Perceelsgrens
- Bestaande op te heffen grens
- Verklikt grenspunt

PROVINCIE:	GEMEENTE:
VLAAMS-BRABANT	**KEERBERGEN**

PV VAN AFPALING VOLGENS GOEDGEKEURDE VERKAVELING VAN 03/12/2020 MET NR. OMV_2019157588

PROJECTNAAM: **VERKAVELING ASPERGEVELD**

PROJECTNUMMER: **834**

OPDRACHTGEVER:

Eigenaars. 42D2 en 45:
Marc Andries
Schranshoeflei 7
2820 Rijmenam

Johan Andries
Grensstraat 34
3140 Keerbergen

Eigenaars. 42B2:
Frans Van Looy
Aspergeveld 15 G
3140 Keerbergen

Eigenaars 42B2 vervolg:
Josee Van Looy
Vijverstraat 21
2800 Mechelen

Theo Van Looy
Veldstraat 29
3140 Keerbergen

Ann Van Looy
Grote Bollostraat 192
3120 Tremelo

Ilse Van Looy
Wespelaarsebaan 226
3190 Boortmeerbeek

LIGGING:
Aspergeveld
3140 Keerbergen

KADASTRALE GEGEVENS:
1e Afdeling Sectie B
nrs. 42D2, 45(deel), 42B2 en *(42M2 volgens precad 24048-10648 en 694A volgens precad 24048-10641)*

Landmeters Cuyt
LANDMETERS CUYT BV
Landmeter - Expert Ludo Cuyt LAN 05/1123
Haachtsestraatje 16, 3150 Haacht
016/60 56 50 - info@lan-cuyt.be
www.landmeterscuyt.be

SCHAAL 1/250 | DATUM 01/12/2023 | PLANNUMMER 834/RL/4