


LOT 1

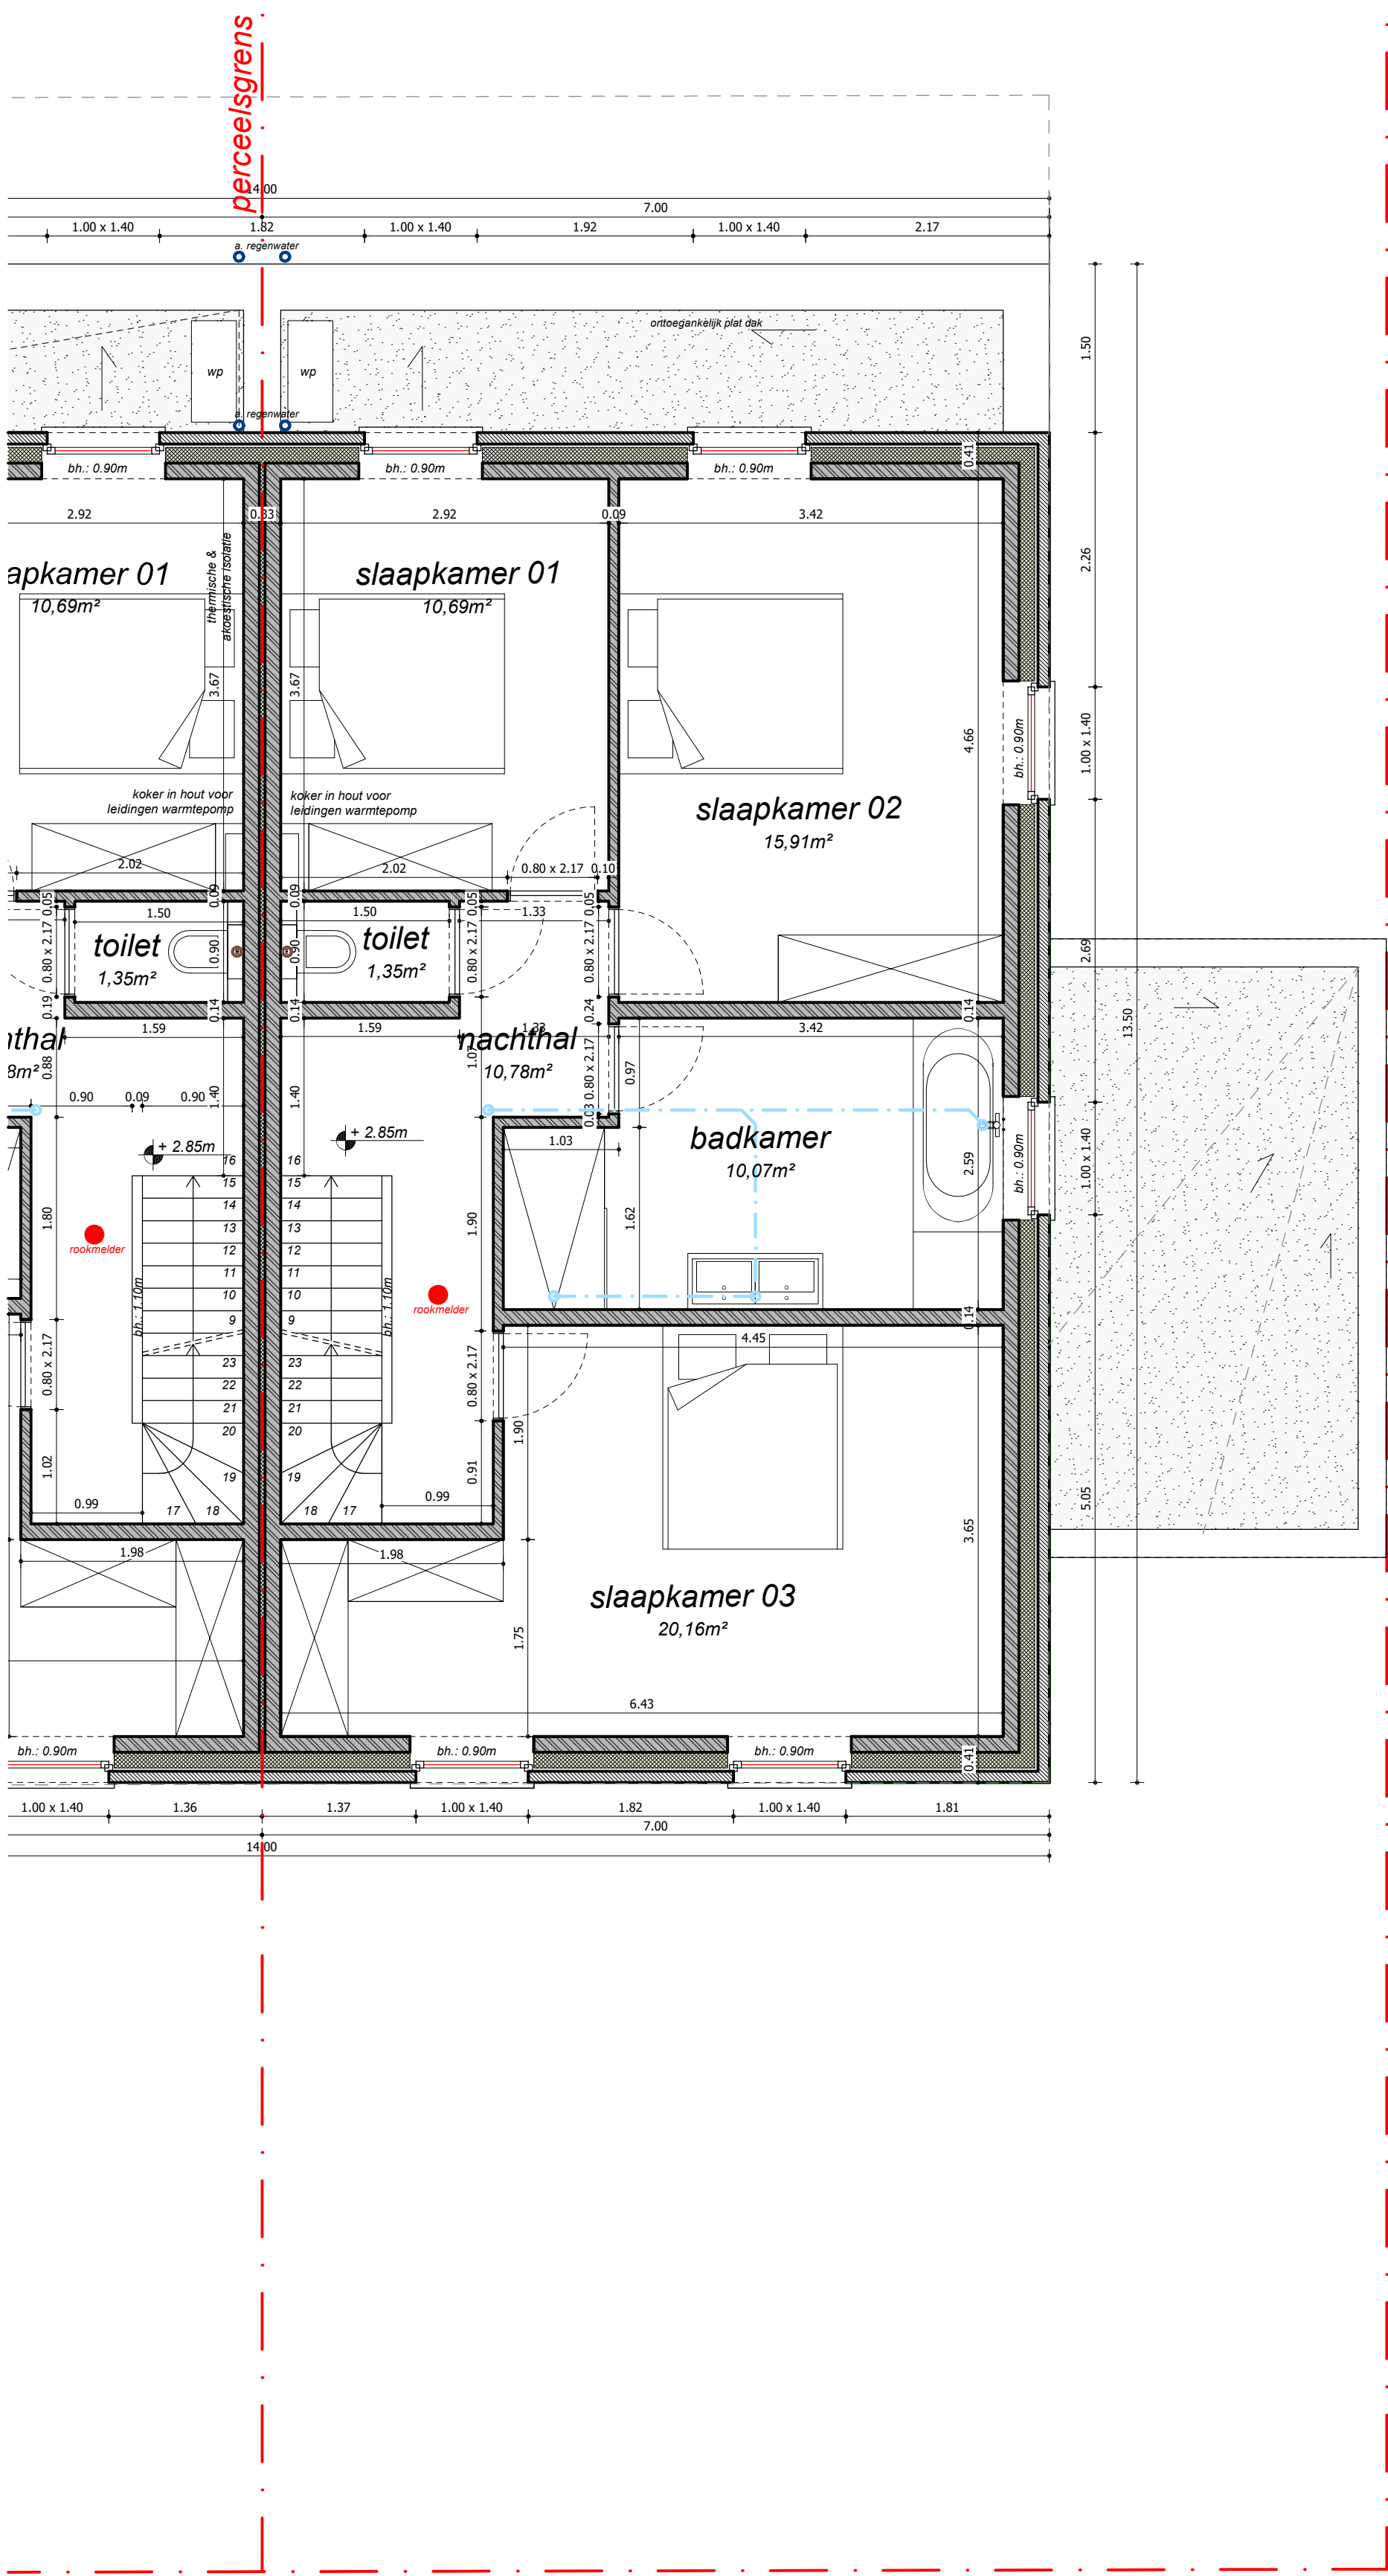

VERDIEPINGSPLAN

SCHAAL 1:50

0 1 2 3 4 5

Legende grondplannen & doorsneden	
	Snelbouw metselwerk (te bepleisteren)
	Geventileerd zwart gips
	Beton
	Cellendeton
	Isolatie
	Chape
	Niveau t.o.v. vloerplaat