


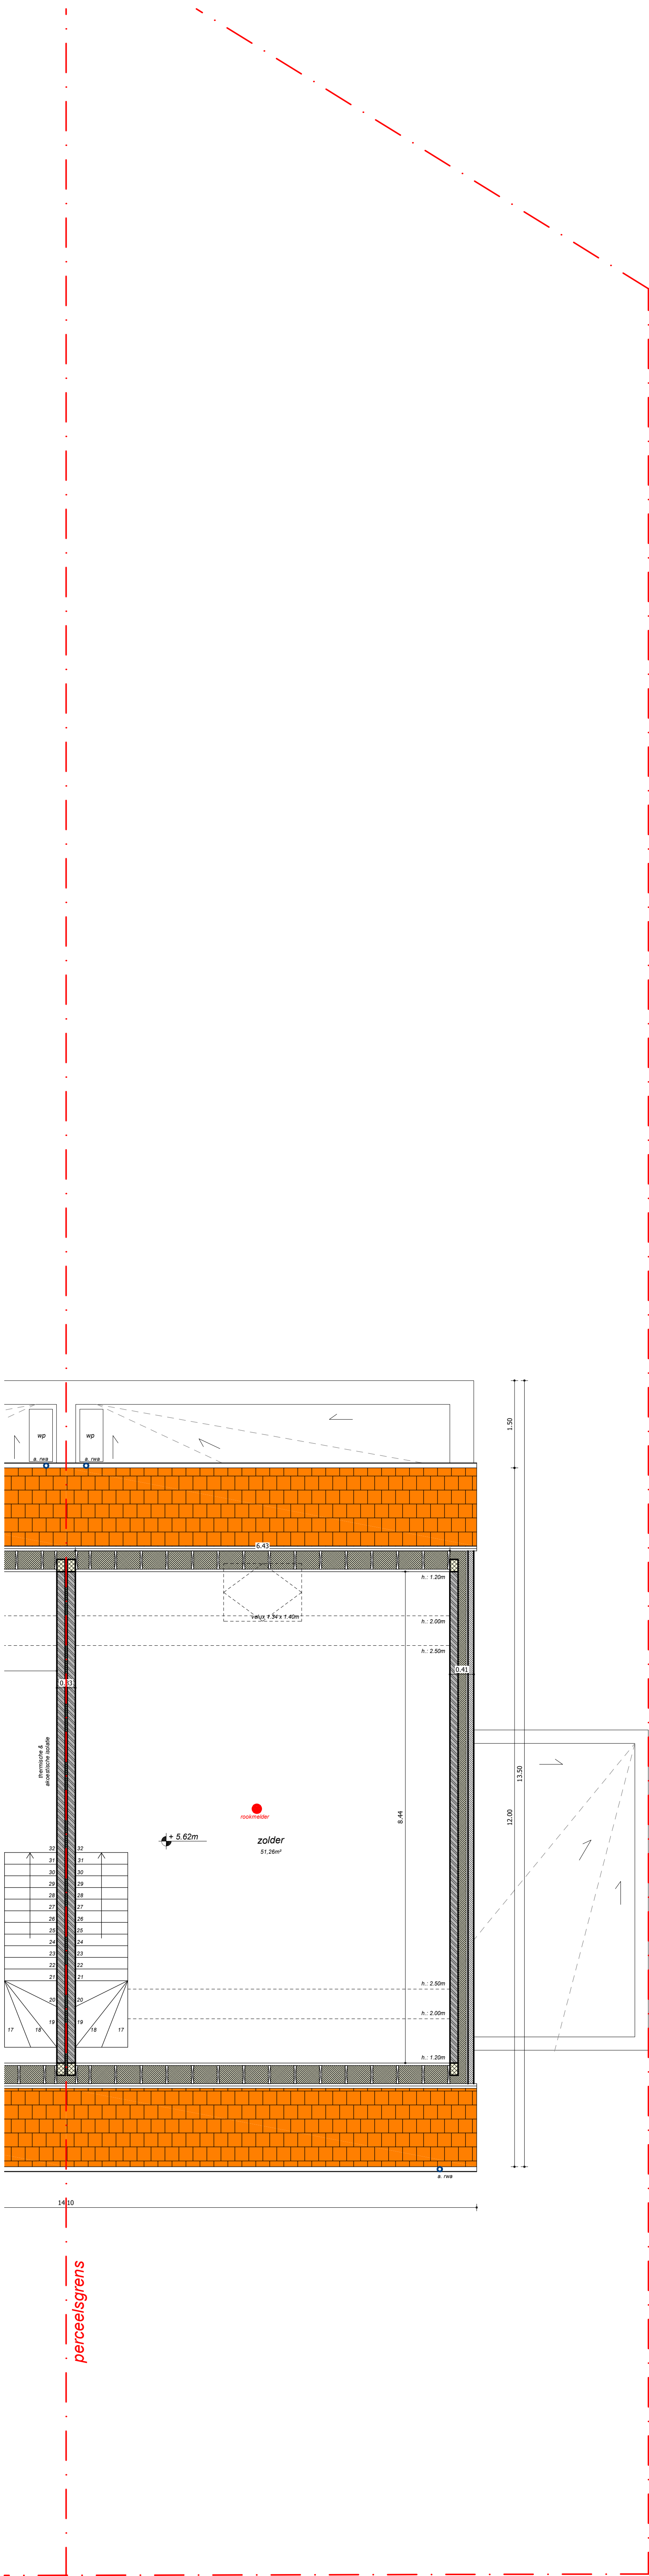

DAKVERDIEPING

SCHAAL 1:50

0 1 2 3 4 5

Legende grondplannen & doorsnedes			
Stroobouw metselwerk (te bepalen)	Capote		
Gevelsteen: zie grout	Chape		
Beton	Niveau t.o.v. vloerplaat		
Calibraton			