


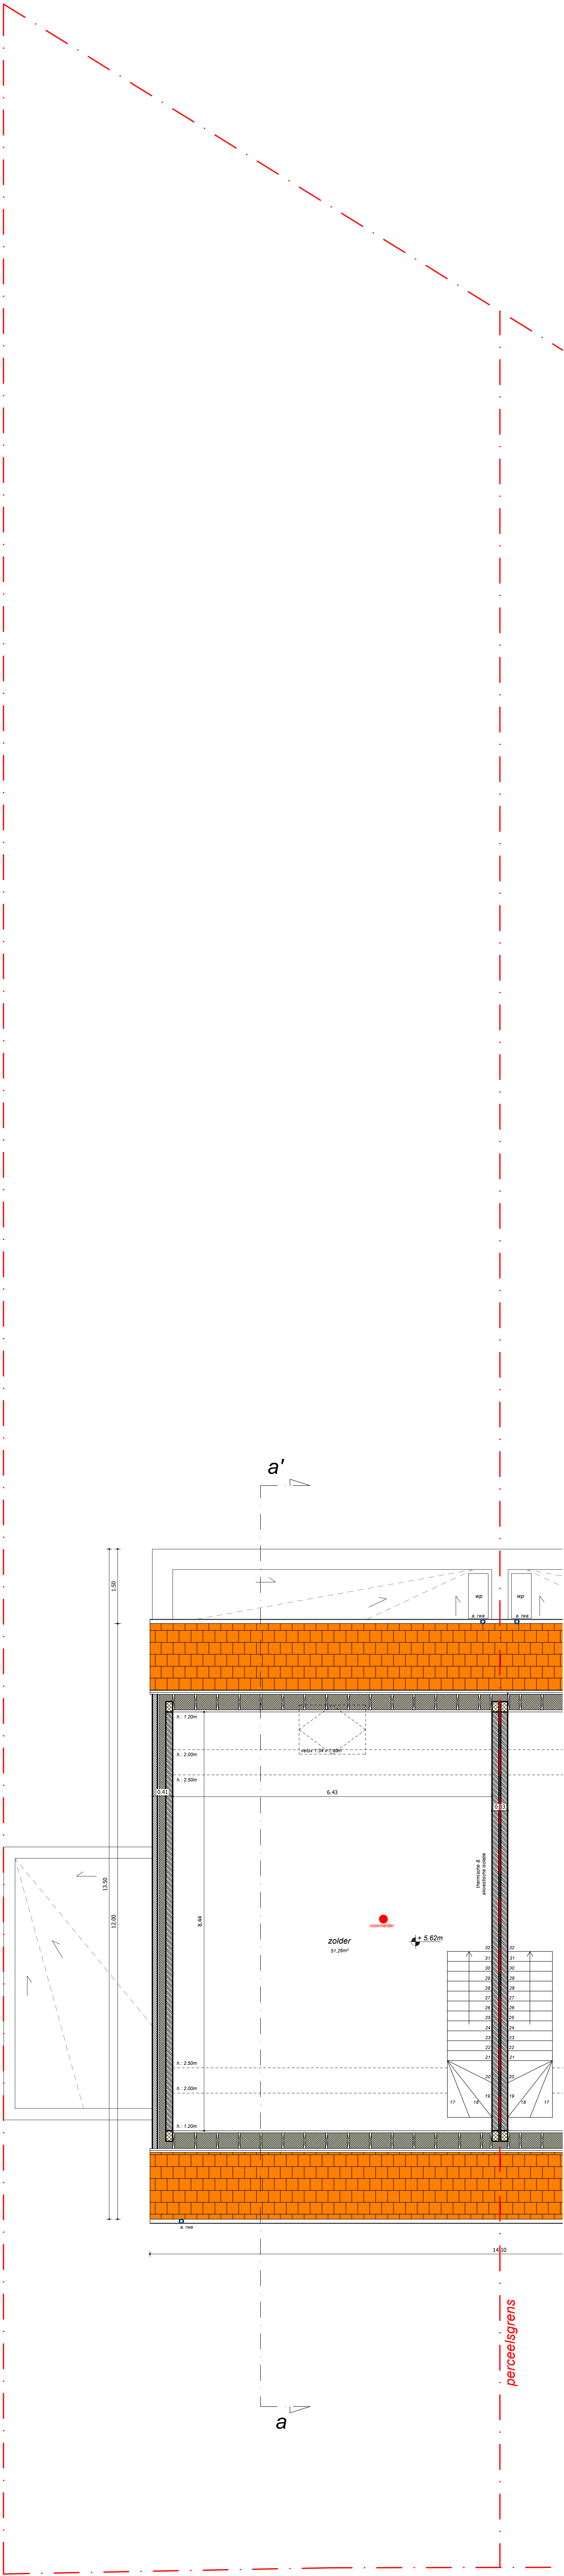

DAKVERDIEPING

SCHAAL 1:50

|                                   |                                   |  |                          |
|-----------------------------------|-----------------------------------|--|--------------------------|
| Legende grondplannen & doorsneden |                                   |  |                          |
|                                   | Staalbouw metzwerk (bevestigings) |  | Isolatie                 |
|                                   | Grondniveau: on grond             |  | Chape                    |
|                                   | Beton                             |  | Niveau t.o.v. vloerplaat |
|                                   | Constructielijn                   |  |                          |