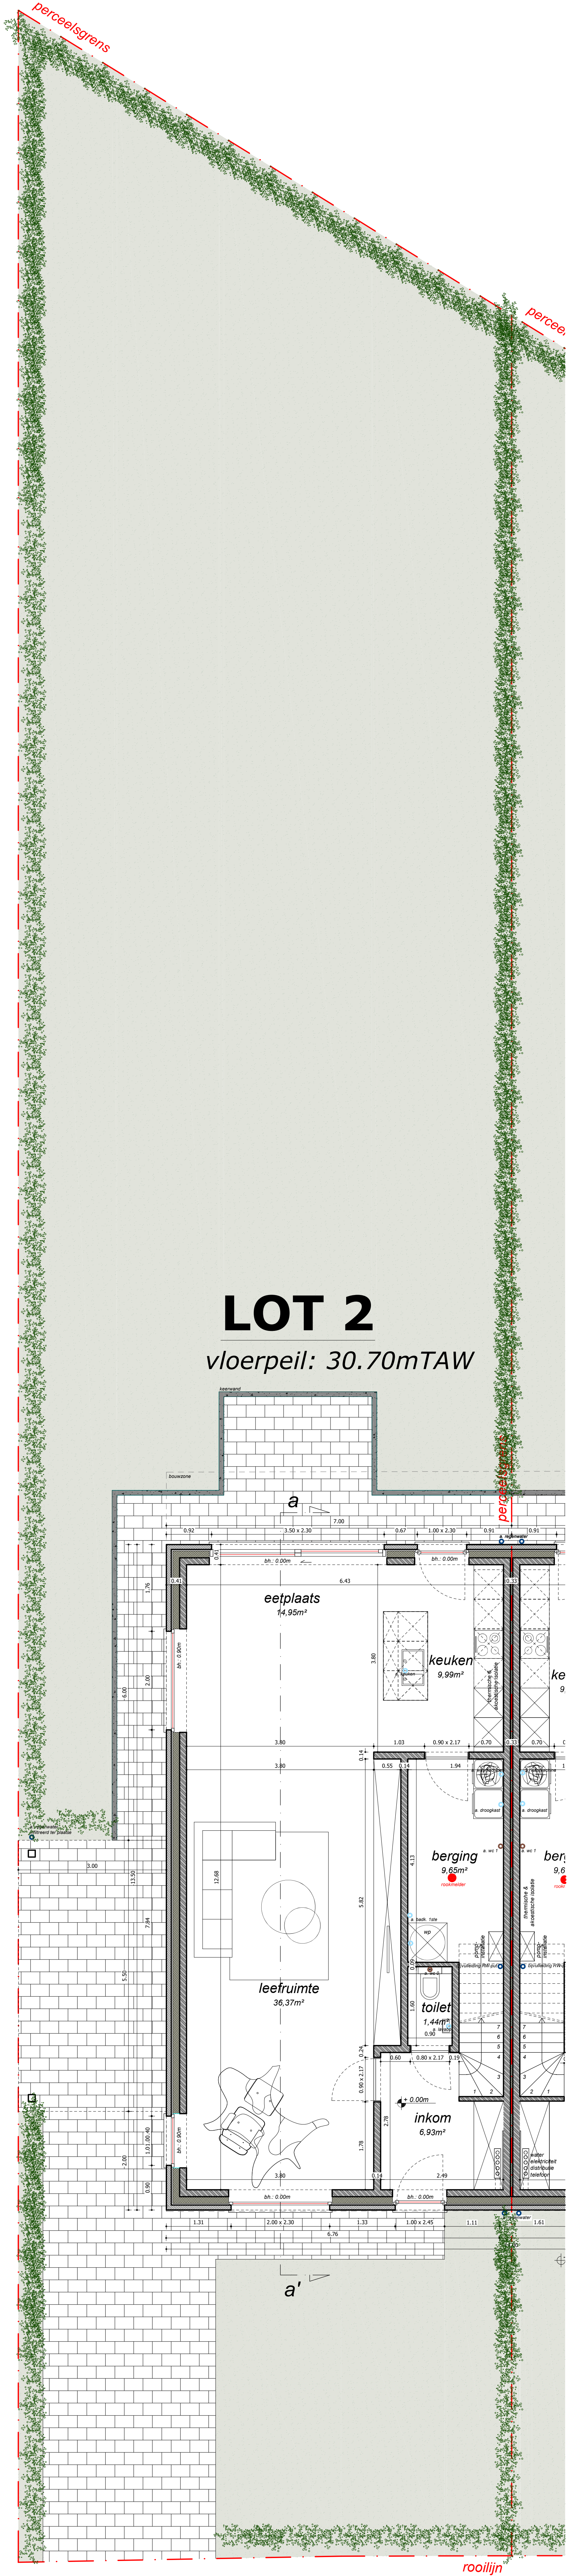


Legende grondplannen & doorsneden			
	Stroefbouw metselwerk (te beplasteren)		Isolatie
	Stroefbouw steenwerk (te beplasteren)		Chape
	Stroefbouw baksteenwerk (te beplasteren)		Niveau t.o.v. vloerplaat
	Stroefbouw betonwerk (te beplasteren)		
	Stroefbouw betonwerk (te beplasteren)		