


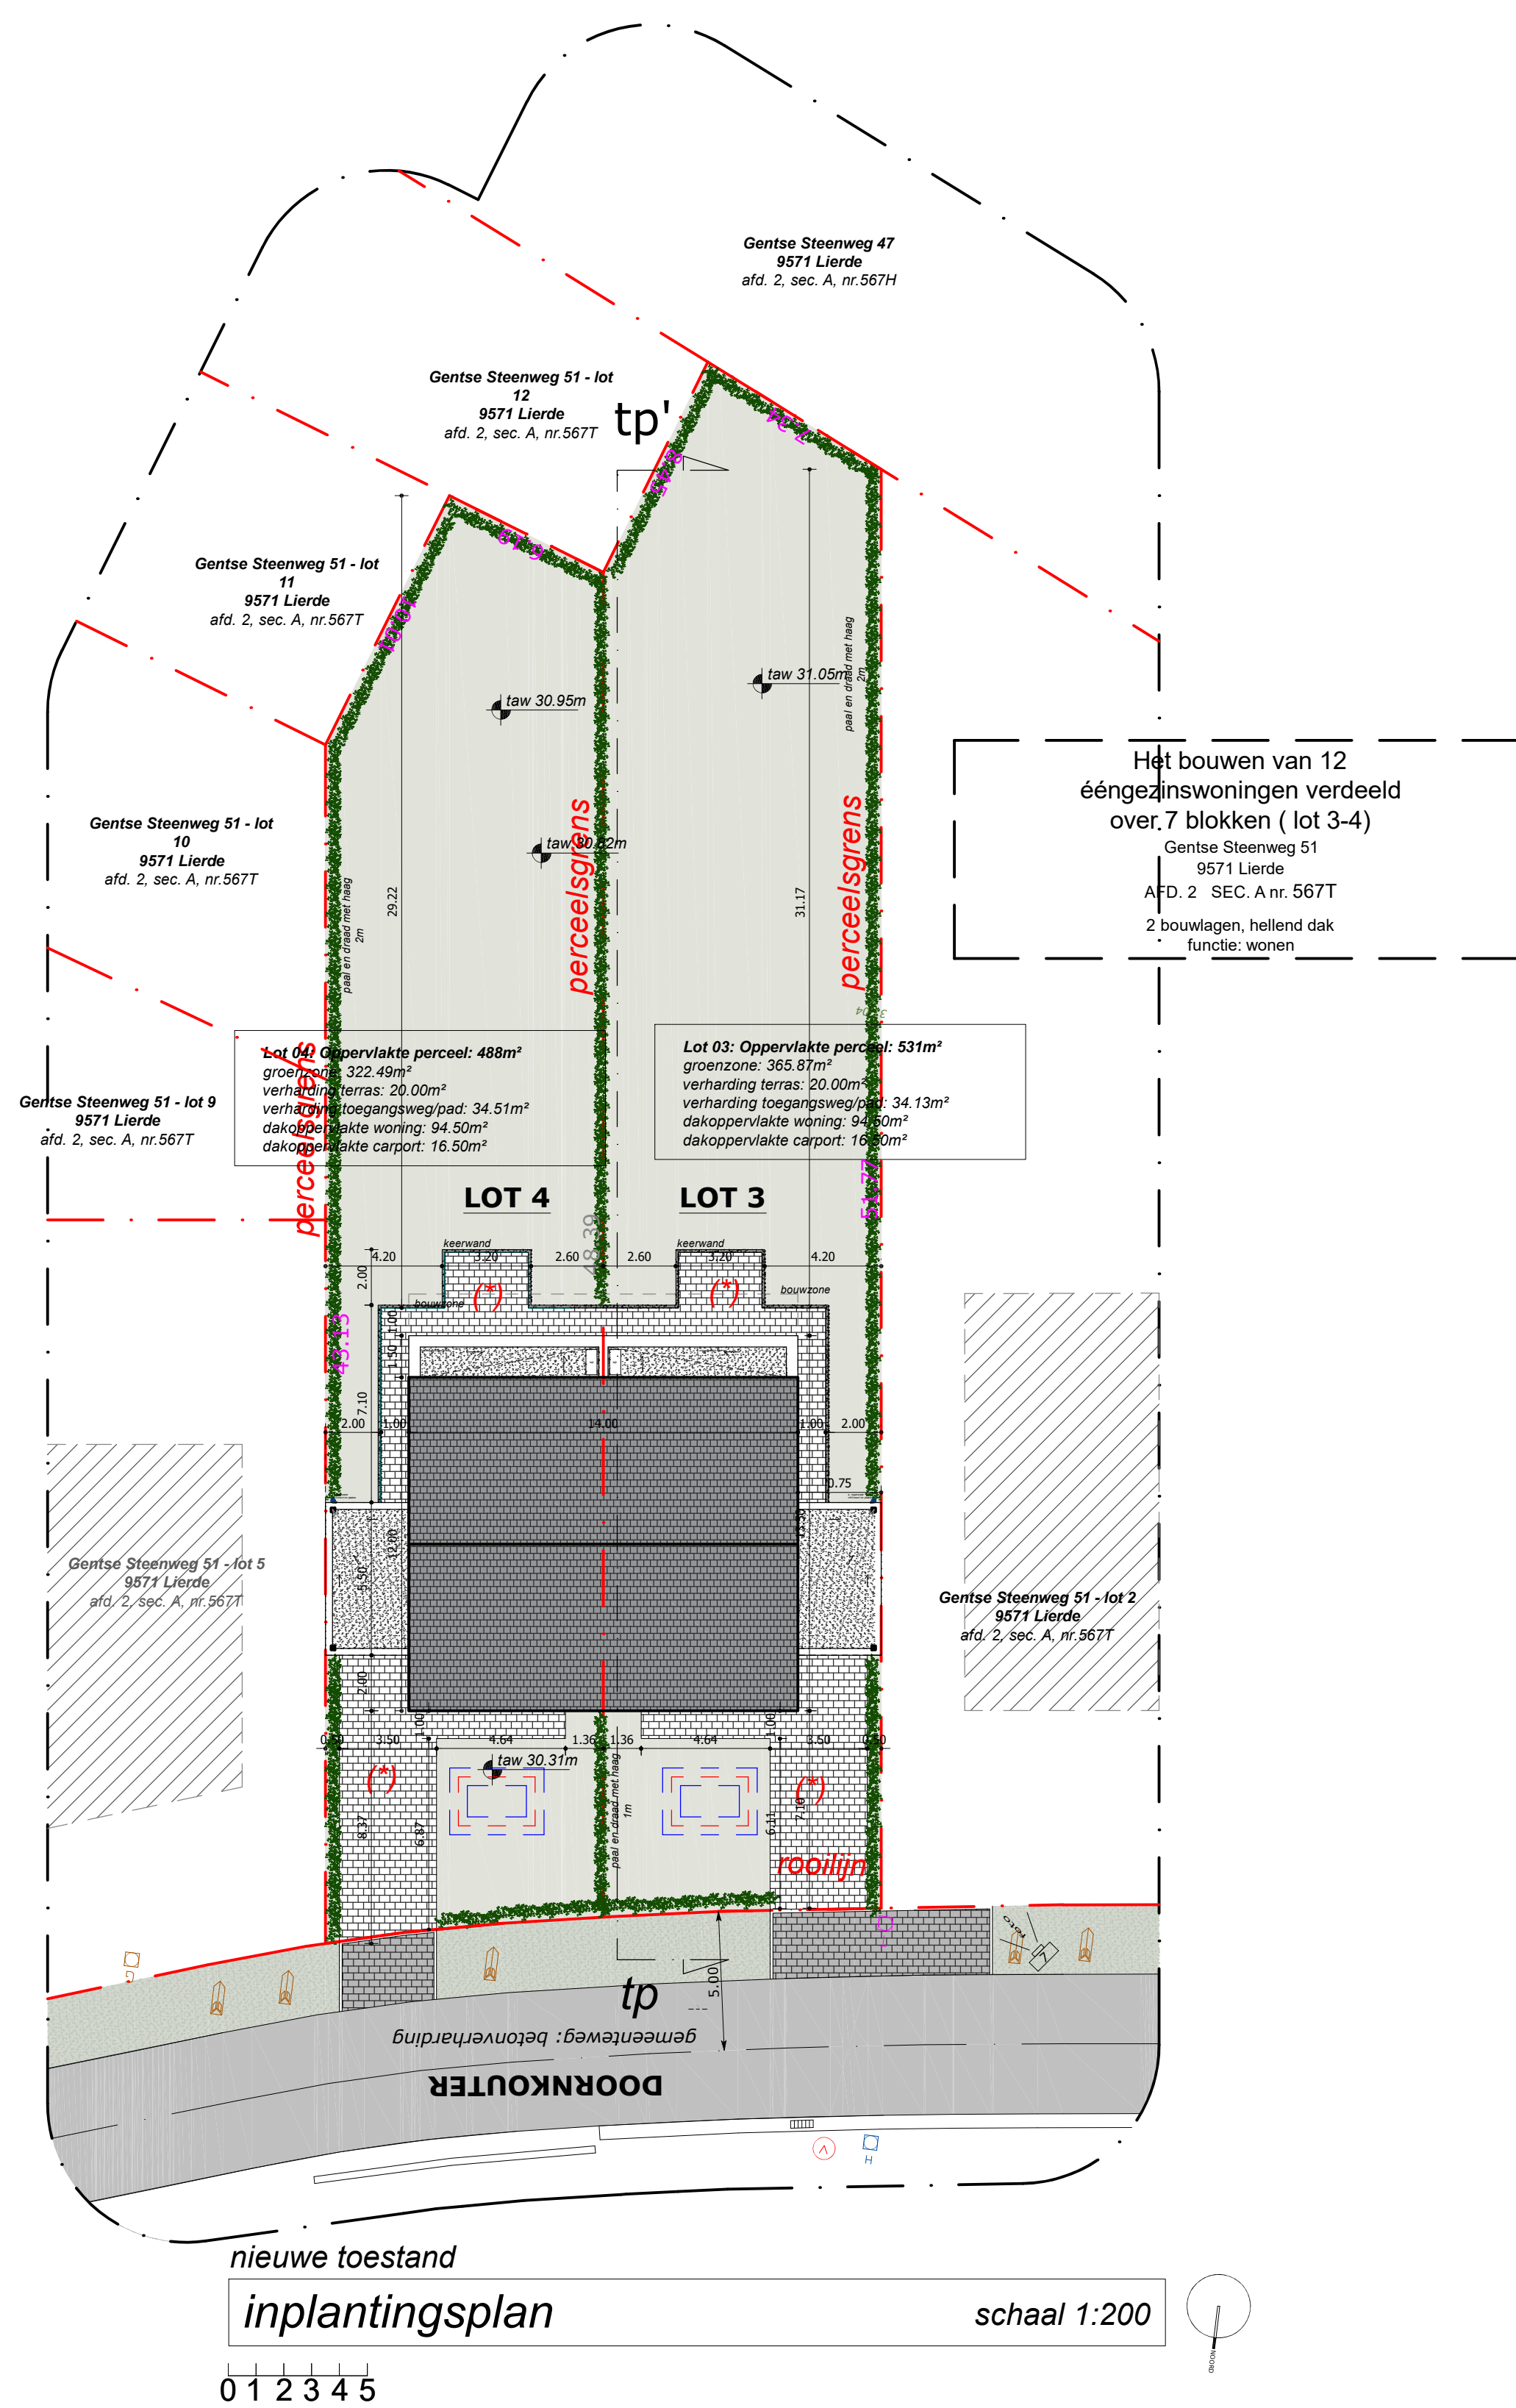

legende inplantingsplan & terreinprofiel

 doornkruider	 terras - tegels	perceelsgrens
 goot	 hellend dak	terreinprofiel
 spruit - betondekteuren (gr/s)	 bebouwing buien	niveau 1,5 x vloerplaat
 prestatie opgeleverd terrein	 oplet dak	levende haag
 boorsteen	 tuinzijde	 boom
		fotsput

Noot van verordening regewater:
De op de plannen aangegeven verandering (n) vallen niet onder toepassing van de verordening van het regemeester geenszins inrichte ter plaatse of op naastgelegen onroerend terrein. Max. 2%