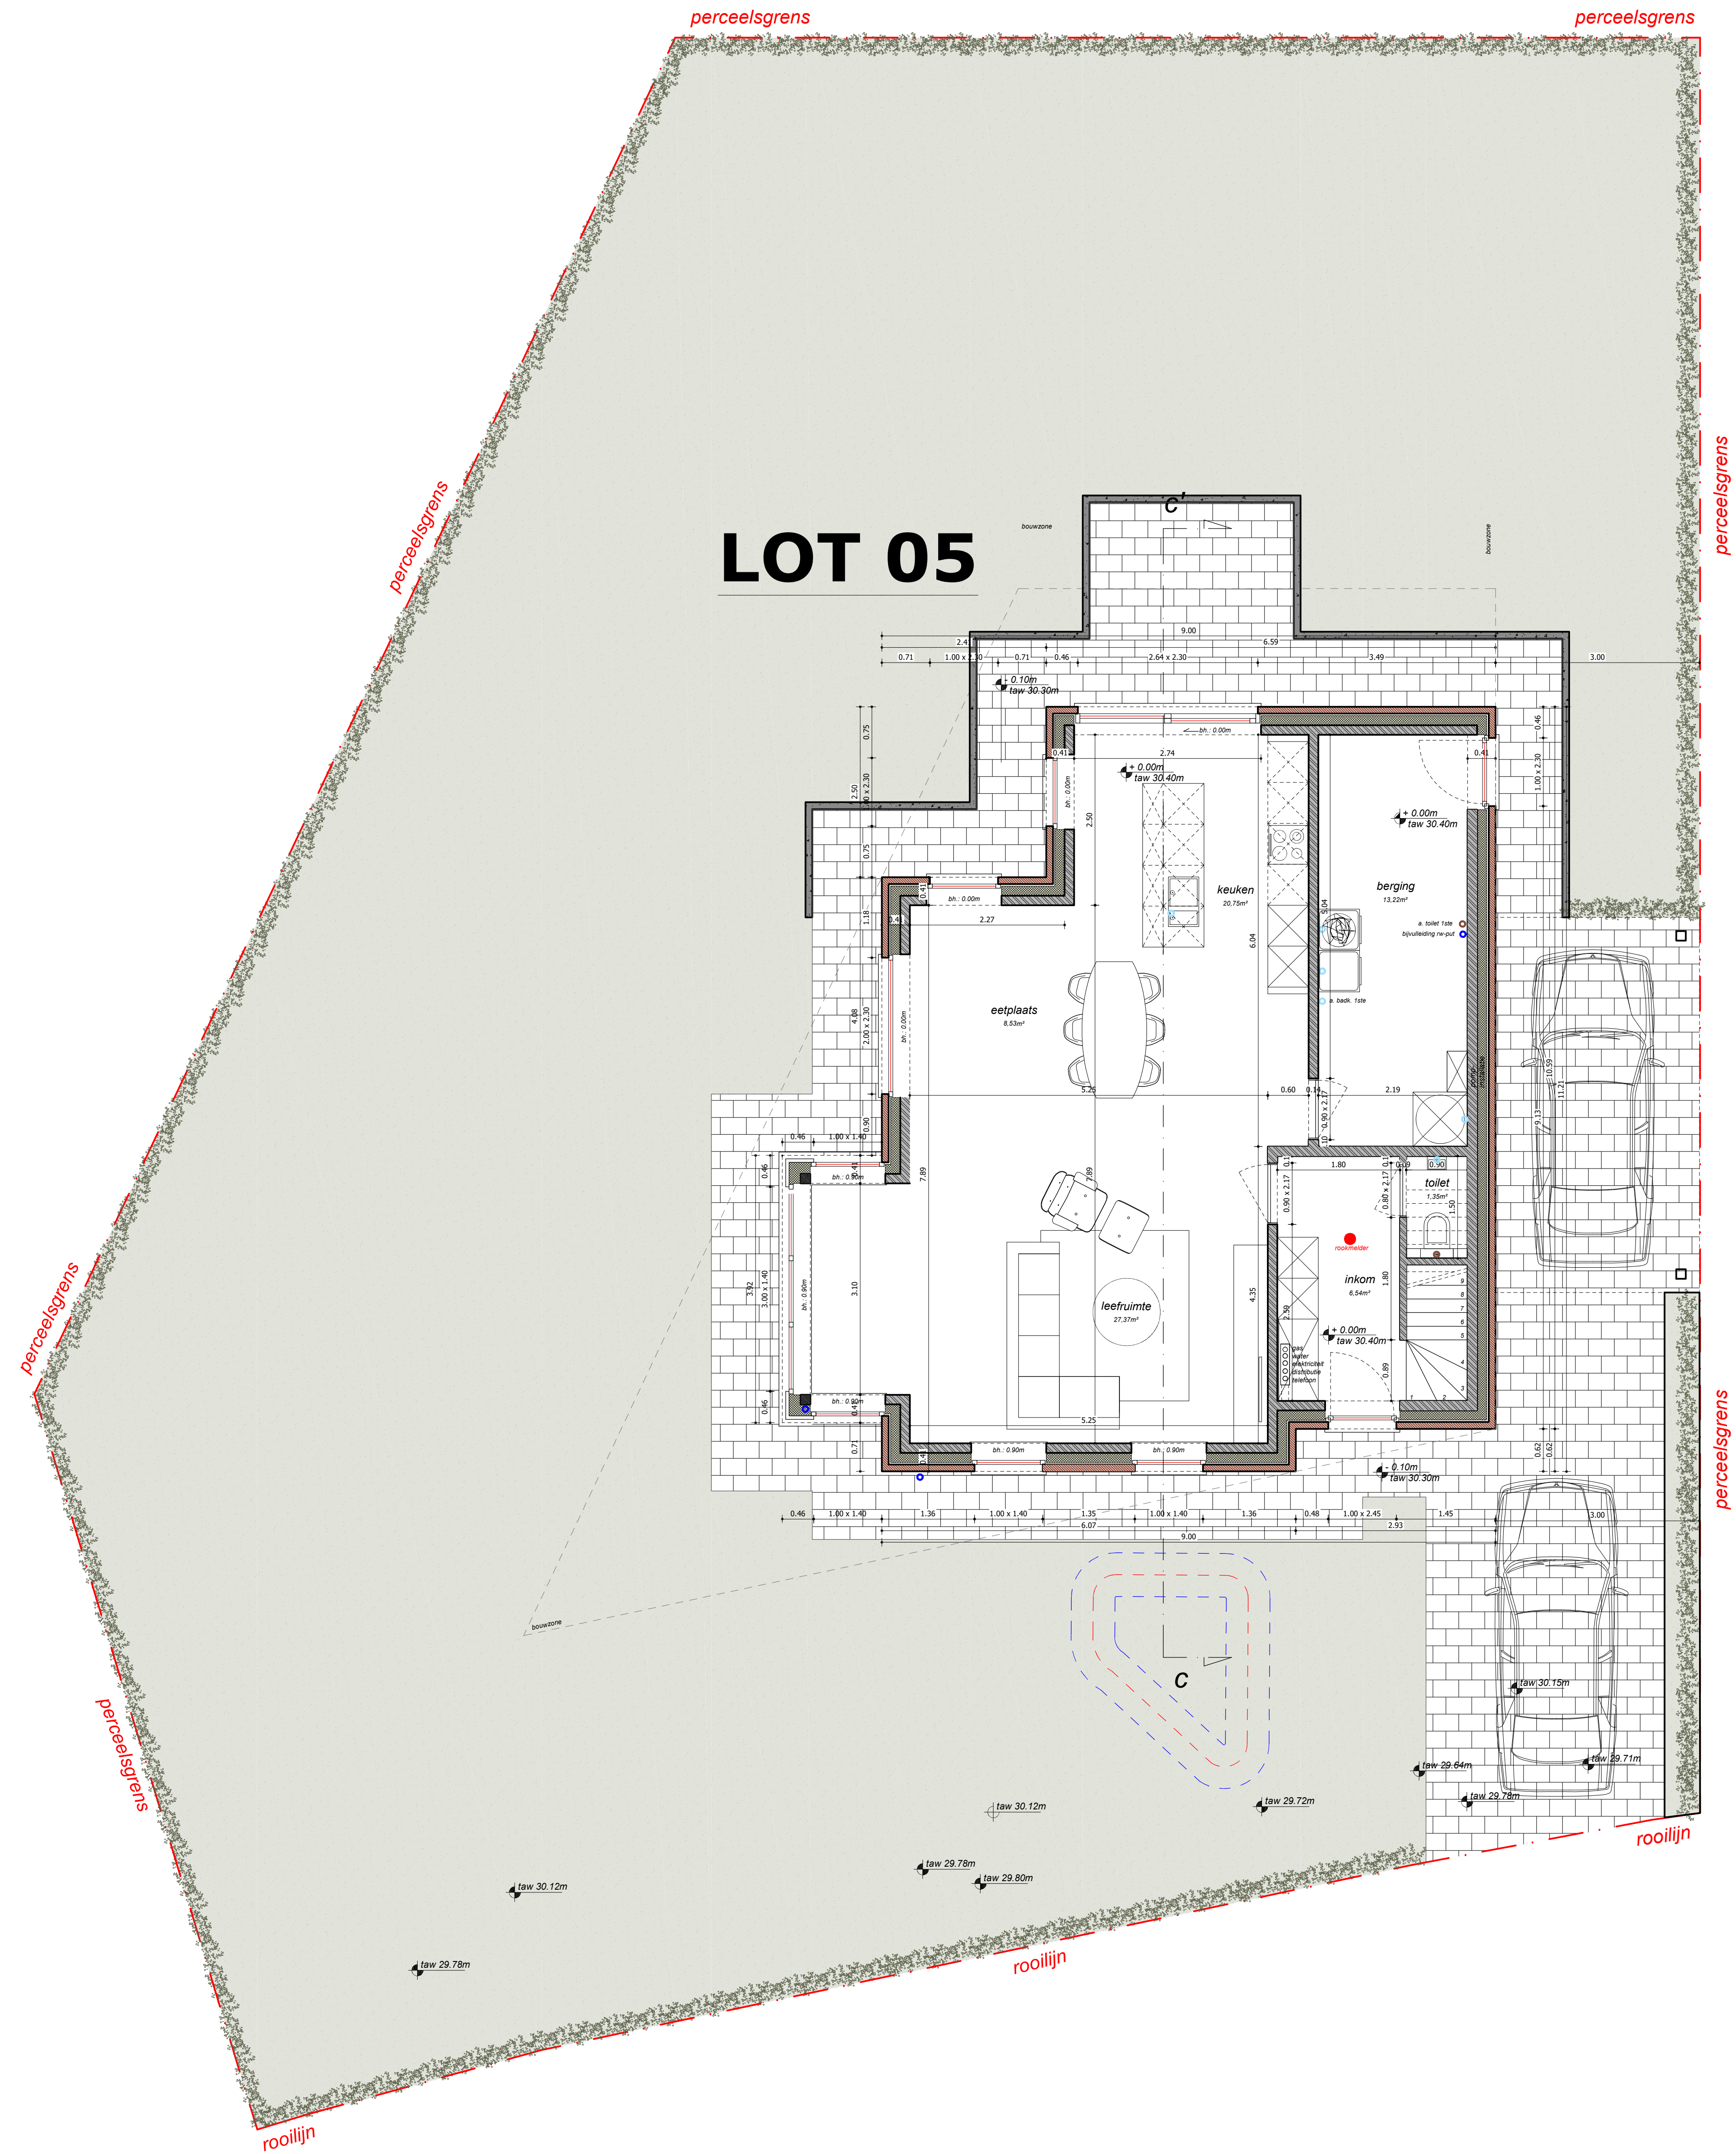


Legende grondplannen & doorsnedes			
	Snelbouw metselwerk (te bepleisteren)		Isolatie
	Gravelsteen: uit gravel		Chape
	Beton		Niveau t.o.v. vloerplas
	Gietbeton		