


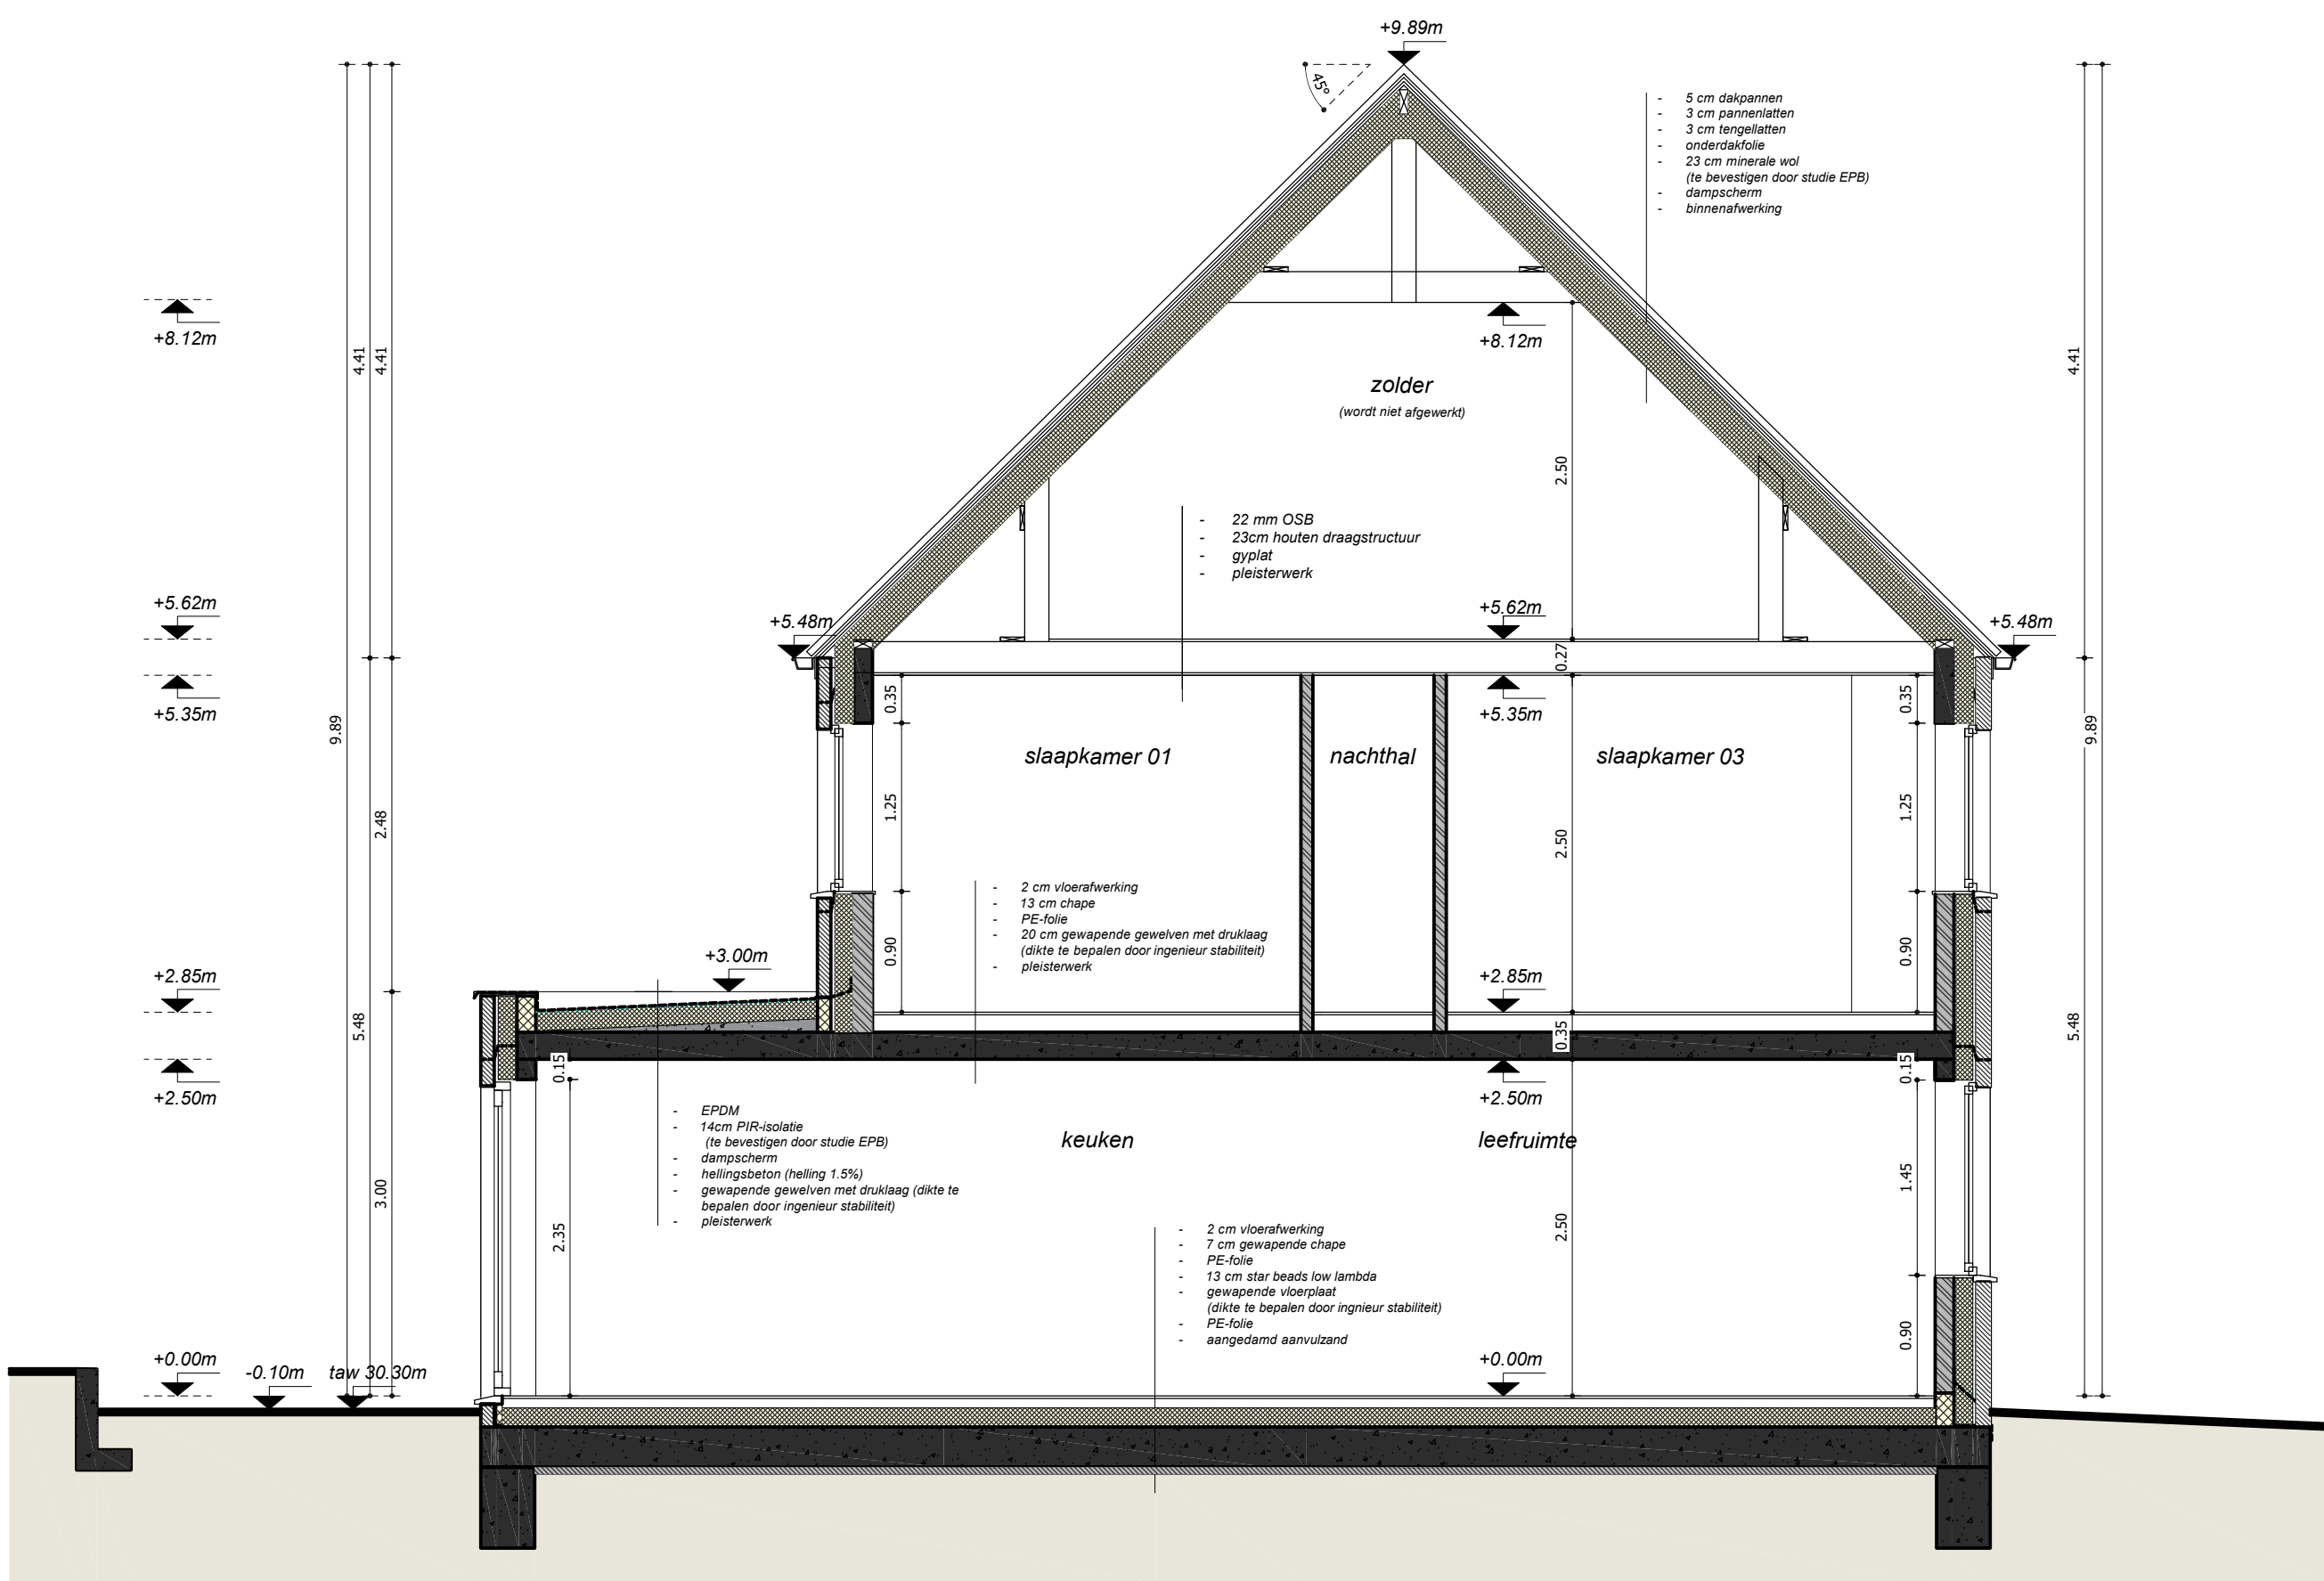

doorsnede CC' schaal 1:50

0 1 2 3 4 5

Legende grondplannen & doorsnedes			
